




PLAN PROJET R+3  
1/50

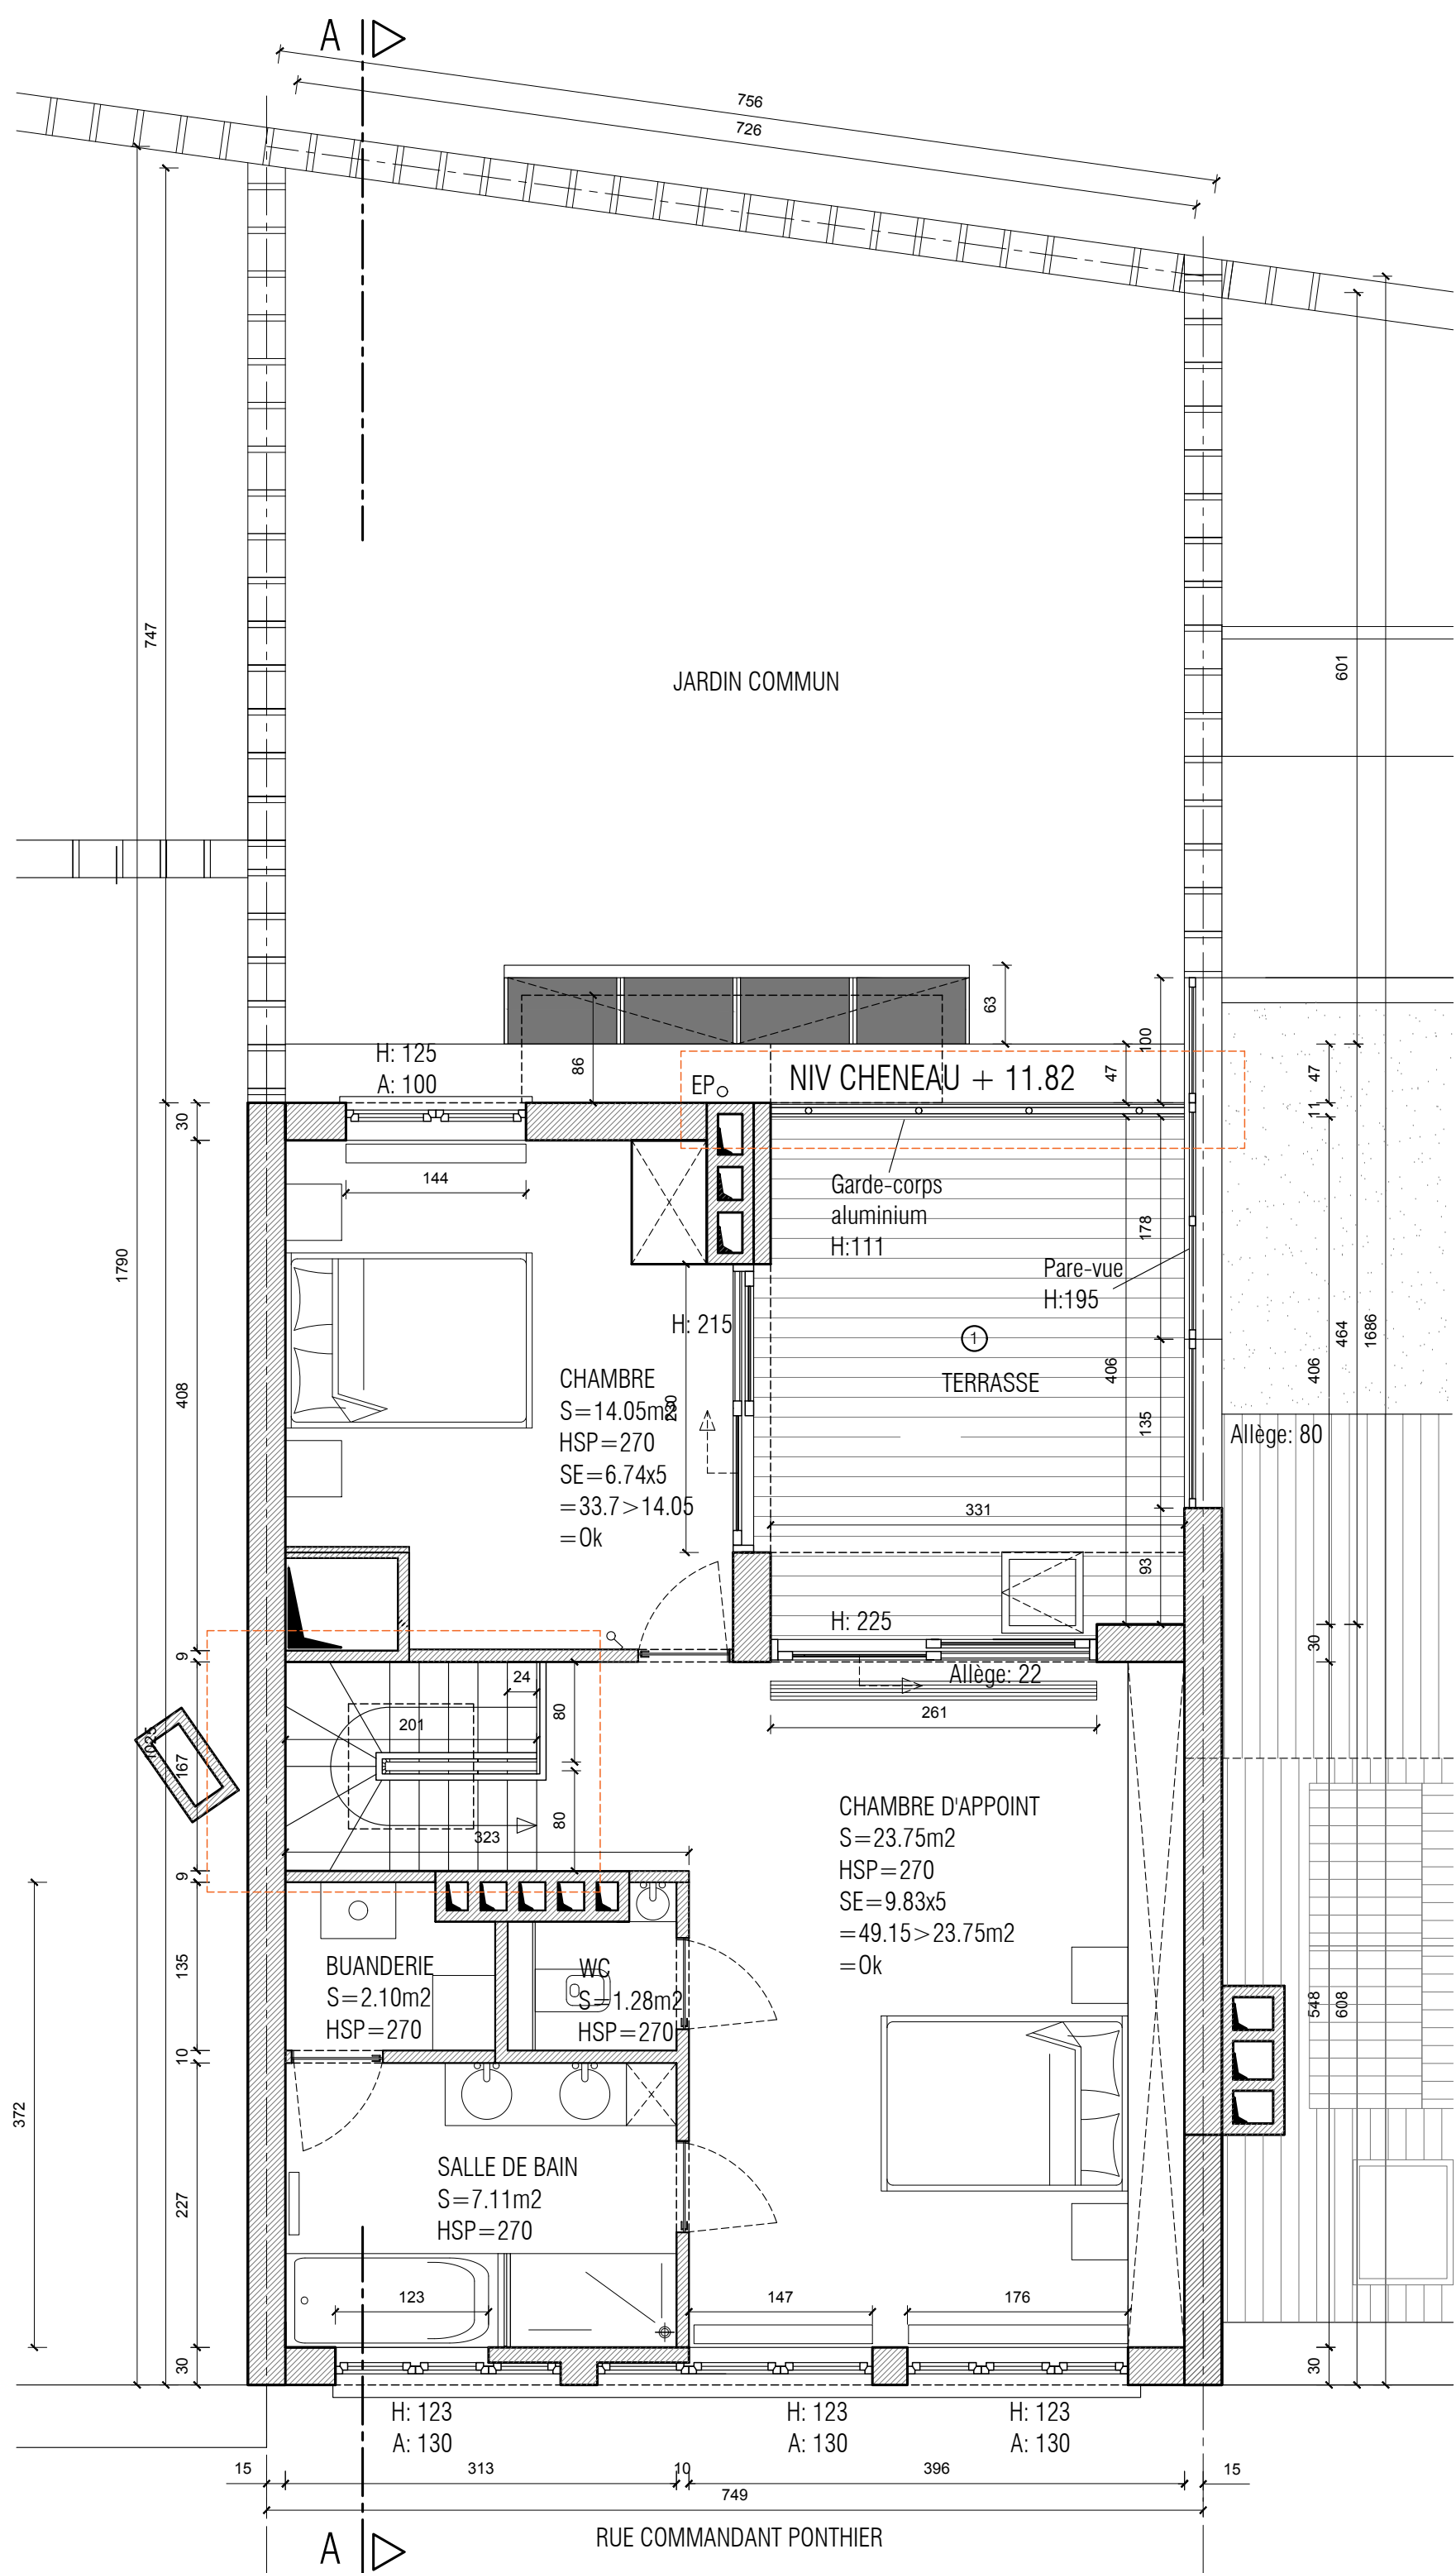

PLAN PROJET R+4  
1/50

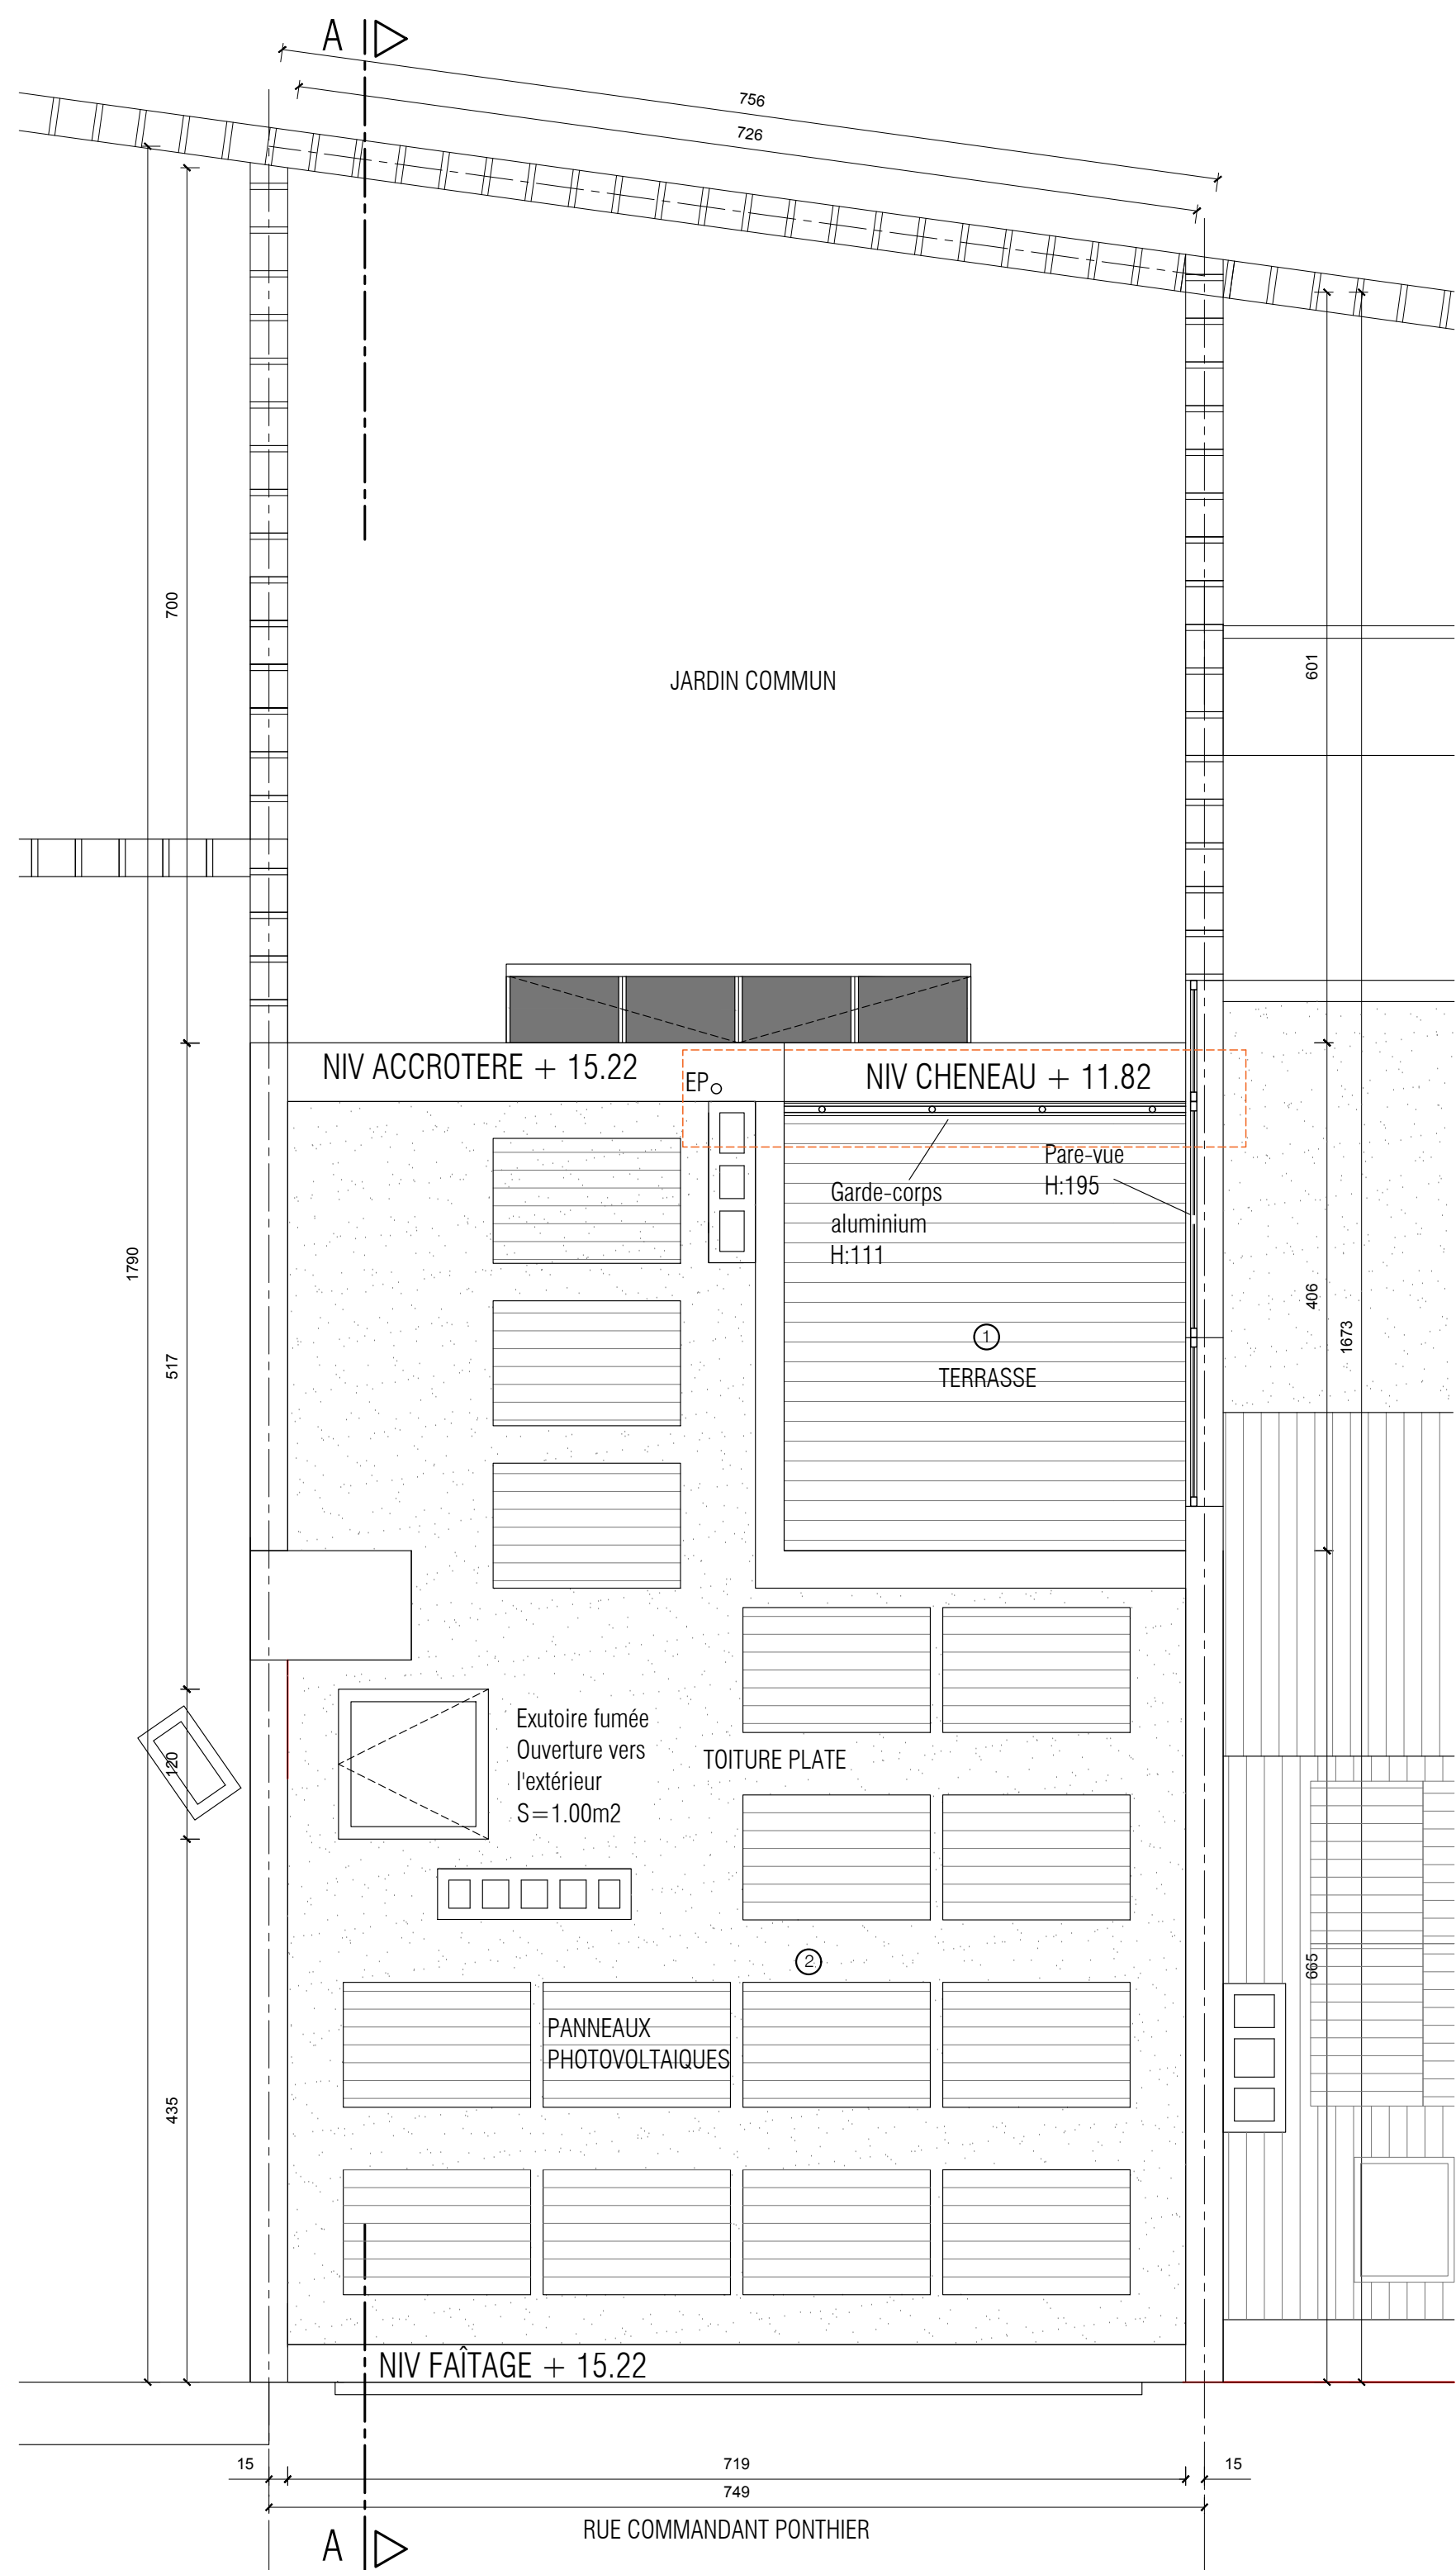

PLAN PROJET TOITURES  
1/50

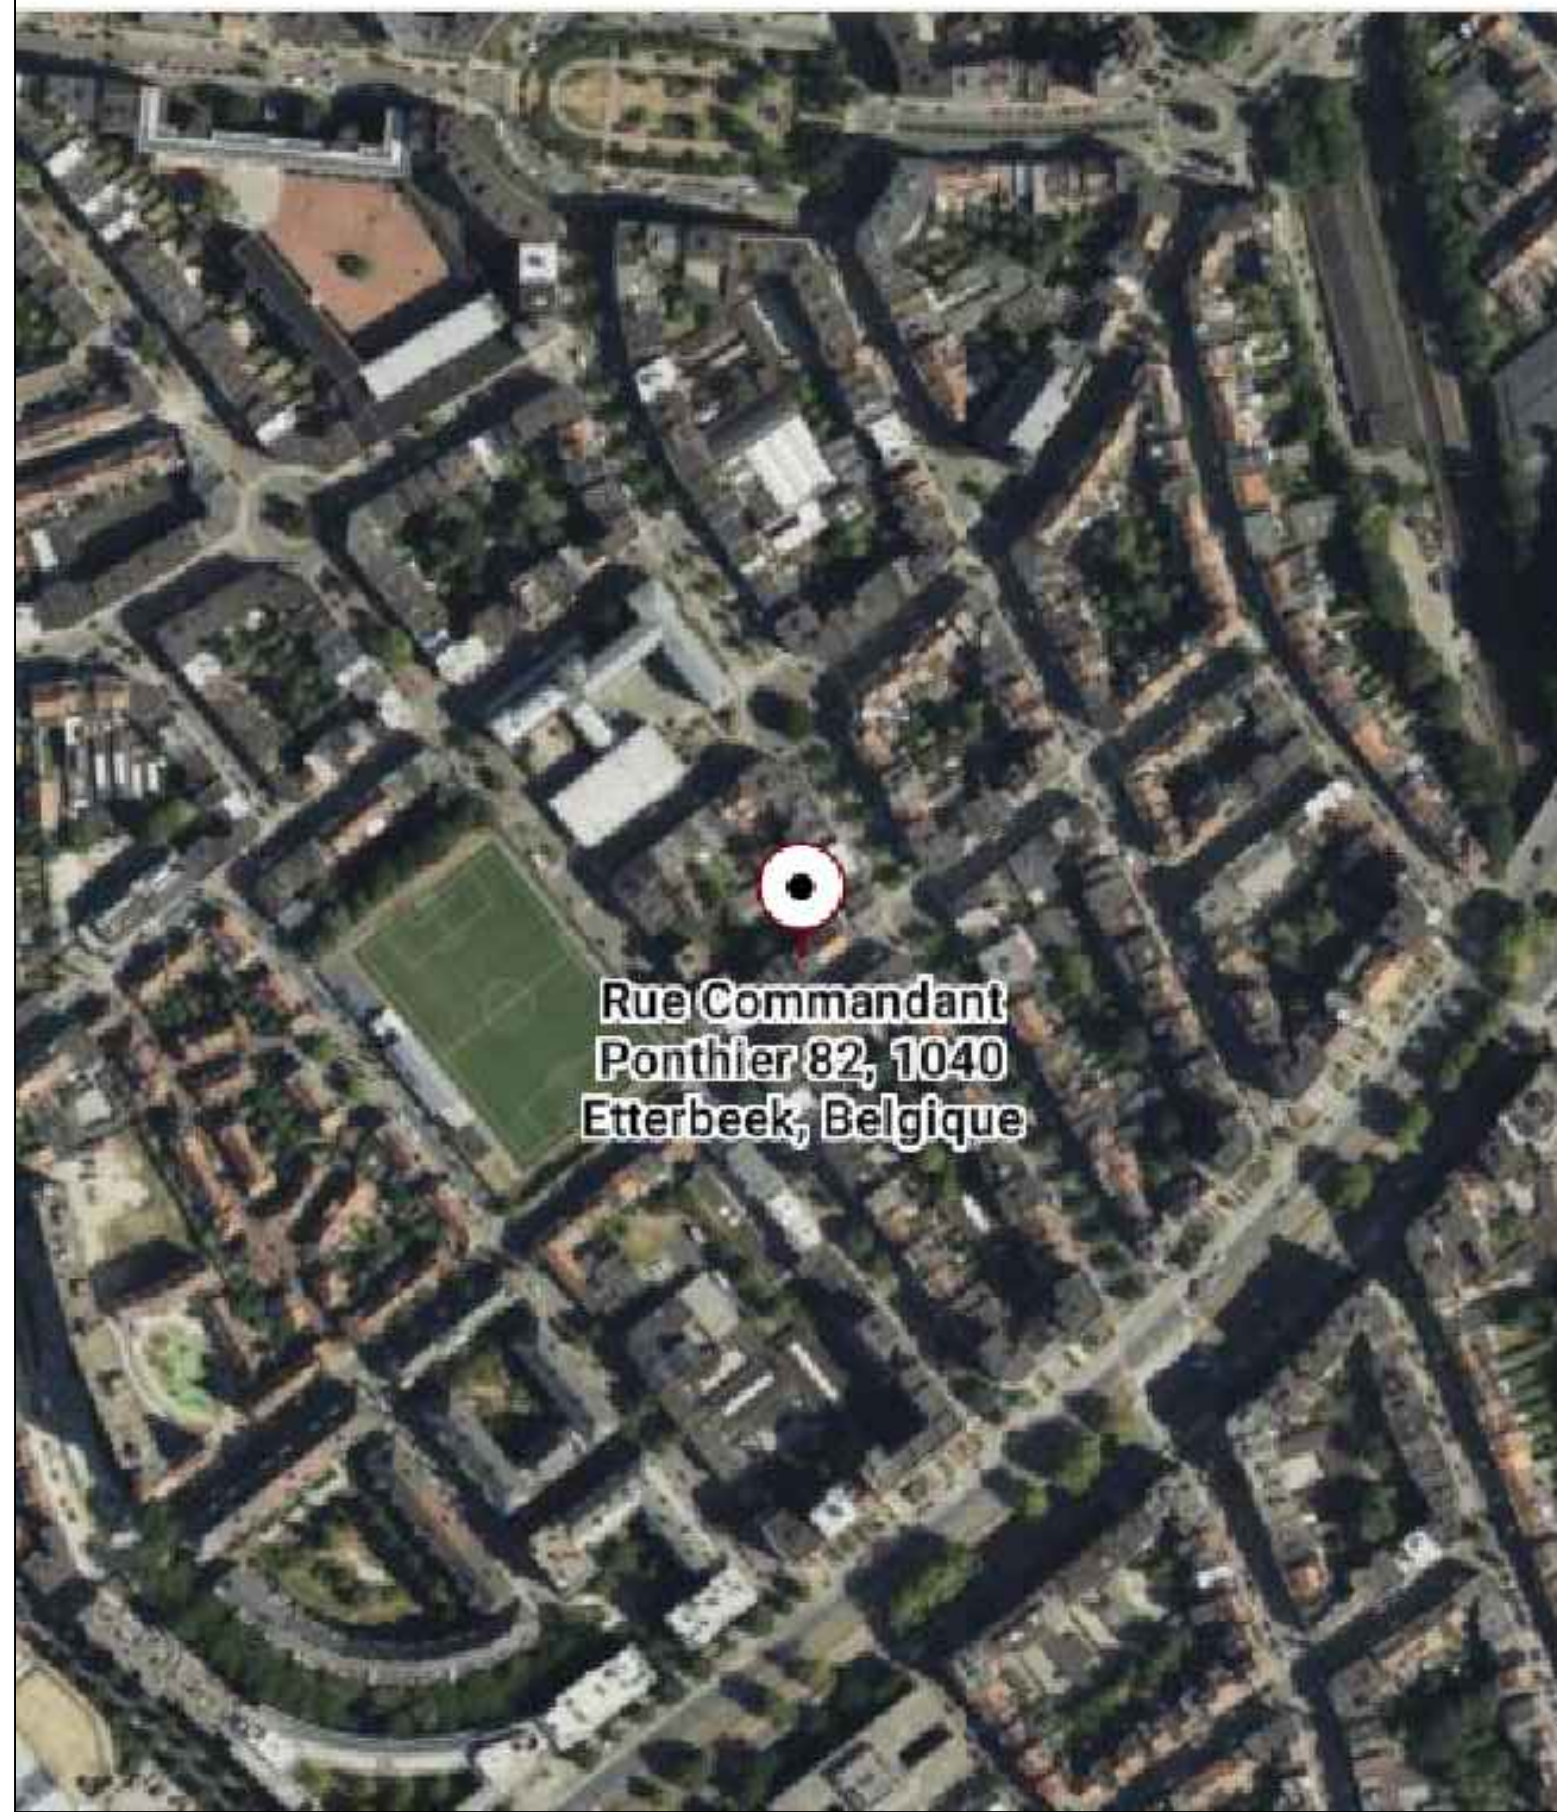

LEGENDA DES MATERIAUX	① Revêtement sol plancher bois	⑥ Pavement ciment terre gris	⑪ Châssis bois teinte blanc
② Revêtement bitumeux	⑦ Châssis teinte blanc	⑫ Bordure en bois contreplaque teinte foncé	
③ Bardage en bois de cèdre vertic ton bois	⑧ Châssis en bois teinte blanc		
④ Bardage en bois teinte blanc	⑨ Châssis bois teinte marron		
⑤ Briques de pavement en terre cuite	⑩ Briques de pavement en terre cuite rouge orangé		

PROJET/PROJECT:		MISE EN CONFORMITE DU GARDE-CORPS ET MODIFICATION DE L'ESCALIER DU R+3 VERS R+4	
ADRESSE: Rue Commandant Ponthier, 82/3, 1040 ETTERBEK		Secteur cadastrale: R+1 D32729	
Commune: ETTERBEK 1040			
MAITRE DE L'OUVRAGE/BOUWHEER:			
ARCHITECTES/ARCHITECTEN:			
AERIKOS SRL Rue James Ensor 63, Anderlecht 1070		GSM: +32 477 29 33 81 TVA: BE 1008 145 7384 Aerikos@live.be	
STABILITE/STABILITEI:		COORDINATEUR DE SECURITE/VEILIGHEIDSCOORDINATOR:	
TECHNIQUES SPECIALES/SPECIAL TECHNIEKEN:		EMETTEUR:	
		DFG	
ARCHITECTES INTERIEURS/INTERIEURARCHITECTEN:		ACOUSTICIEN/ ACOUSTIEKER	

18/12/2025	TOTALE VOSSE B4	---	---
A 20/10/2025	MODIFICATION/ANWISSEN	BY	APPR
IND. NIVEAU REF. REZ=XX.XX	EDIBELLESCHAAL 0 1 2 3 4 5m	FORMAT A0	EDIBELLESCHAAL
NIVEAU	PLAN	1/50	1/50
SITUATION PROJETEE: - PLAN PROJET R+3/ TOITURE, COUPE A/A PROJET, ELEVATION OUEST PROJET			
USER: xxxxx	PLDTITLE: xxxxx	FILE: xxxxx	PLDTITLE: xxxxx
EMETTEUR/ARTISAN	PROJET CODE PROJET	PHASE/FASE	NUMERO PLAN/NUMMER
X X X X	X X X X	PERMIS D'URBANISME	X X X X X X X X