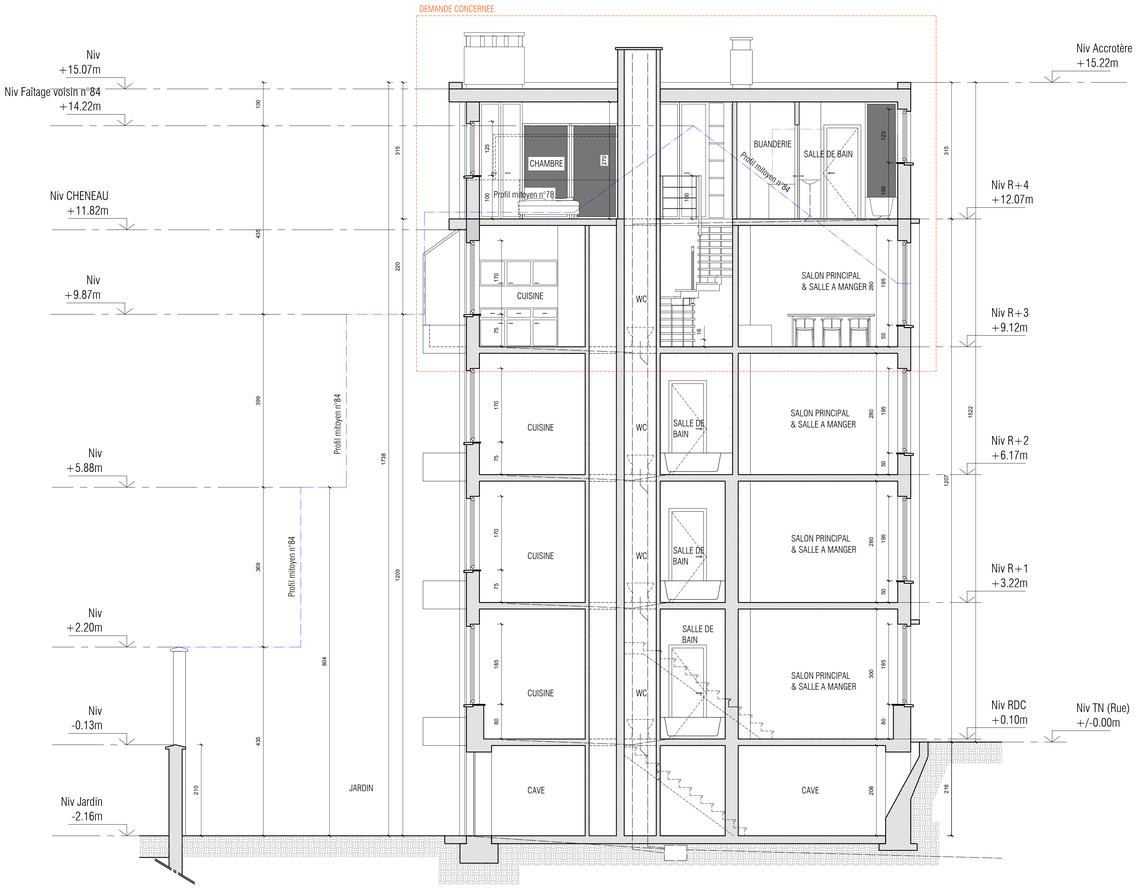


COUPE AA PROJET
1/50

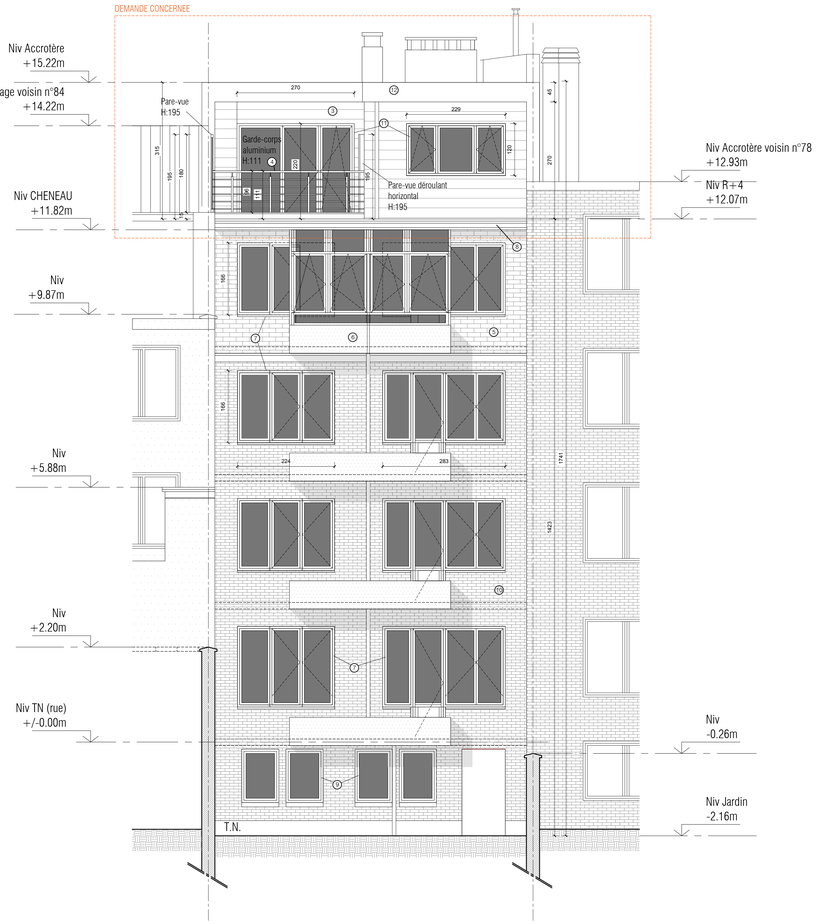


FACADE NORD-OUEST PROJET
1/50

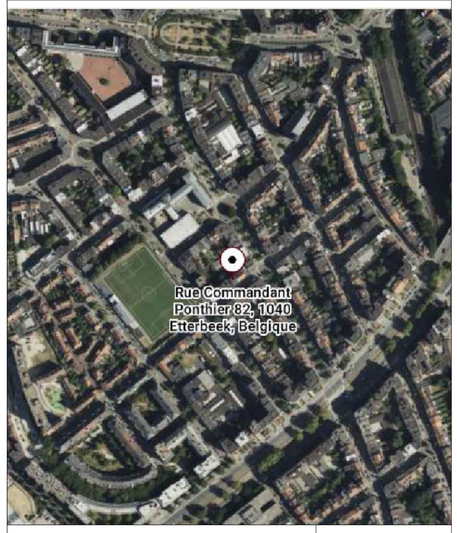


LEGENDE DES MATERIAUX:

1. Revêtement sol plancher bois
2. Revêtement bitumineux
3. Bardage en bois de cédre vernis ton foncé
4. Garde-corps aluminium
5. Briques de parement en terre cuite
6. Parement ciment teinte gris
7. Châssis teinte blanc
8. Chêneau en bois teinte blanc
9. Châssis bois teinte marron
10. Briques de parement en terre cuite rouge orangé
11. Châssis bois teinte blanc
12. Bordure en bois contreplaqué teinte foncé

MISE EN CONFORMITE DU GARDE-CORPS ET MODIFICATION DE L'ESCALIER DU R+3 VERS R+4

PROJET/PROJECT:

Section cadastrale: B/1 D352Y29

ADRESSE: Rue Commandant Ponthier, 82/3, 1040 ETTERBEEK — Commune: ETTERBEEK 1040

MAITRE DE L'OUVRAGE/BOUWHEER:

ARCHITECTES/ARCHITECTEN:

AERIKOS SRL
Rue James Ensor 63,
Anderlecht 1070

GSM: +32 477 29 33 81
TVA: BE 1008 840.728

STABILITE/STABILITEIT:

COORDINATEUR DE SECURITE/VEILIGHEIDSCOORDINATOR:

TECHNIQUES SPECIALES/SPECIALE TECHNIEKEN:

EMETTEUR:
DFG

ARCHITECTES INTERIEURS/BINNENHUISARCHITECTEN:

ACOUSTICIEN/ AKOESTIEKER:

| IND | DATE | MODIFICATION/WIJZIGING | BY | APPR |
|---|---|---|---|---|
| A | 27/10/2025 | PROFIL VOISIN | - | - |
| | 18/12/2025 | | | |

NIVEAU/REF: REZ=XX.XX
ECHELLE/SCHAAL: 0 1 2 3 4 5m
FORMAT: A0

NIVEAU: /
PLAN:
SITUATION PROJETEE:
- PLAN PROJET COMBLES, TOITURES, ELEVATION NORD, ELEVATION SUD
1/50
ECHELLE/SCHAAL: 1/50

USER:xxxx | PLOTFILE:xxxx | FILE:xxxx | PENTABLE:xxxx | PLOT:xxxx

| EMETTEUR/UITGEVER | PROJECT CODE PROJET | PHASE/FASE | NUMERO PLAN NUMMER | IND |
|---|---|---|---|---|
| XXX | XXXX | PERMIS D'URBANISME | XXXXXXXX | |