


Coupe 1-1'
Doorsnede 1-1'
Ech/Sch : 1/50

| | | |
|-------------------|-----------------------------------|----|
| Date: 05/02/26 | Projet: | A3 |
| Echelle: 1/50 | A3 récap. - Coupe 1-1' et 2-2' | |

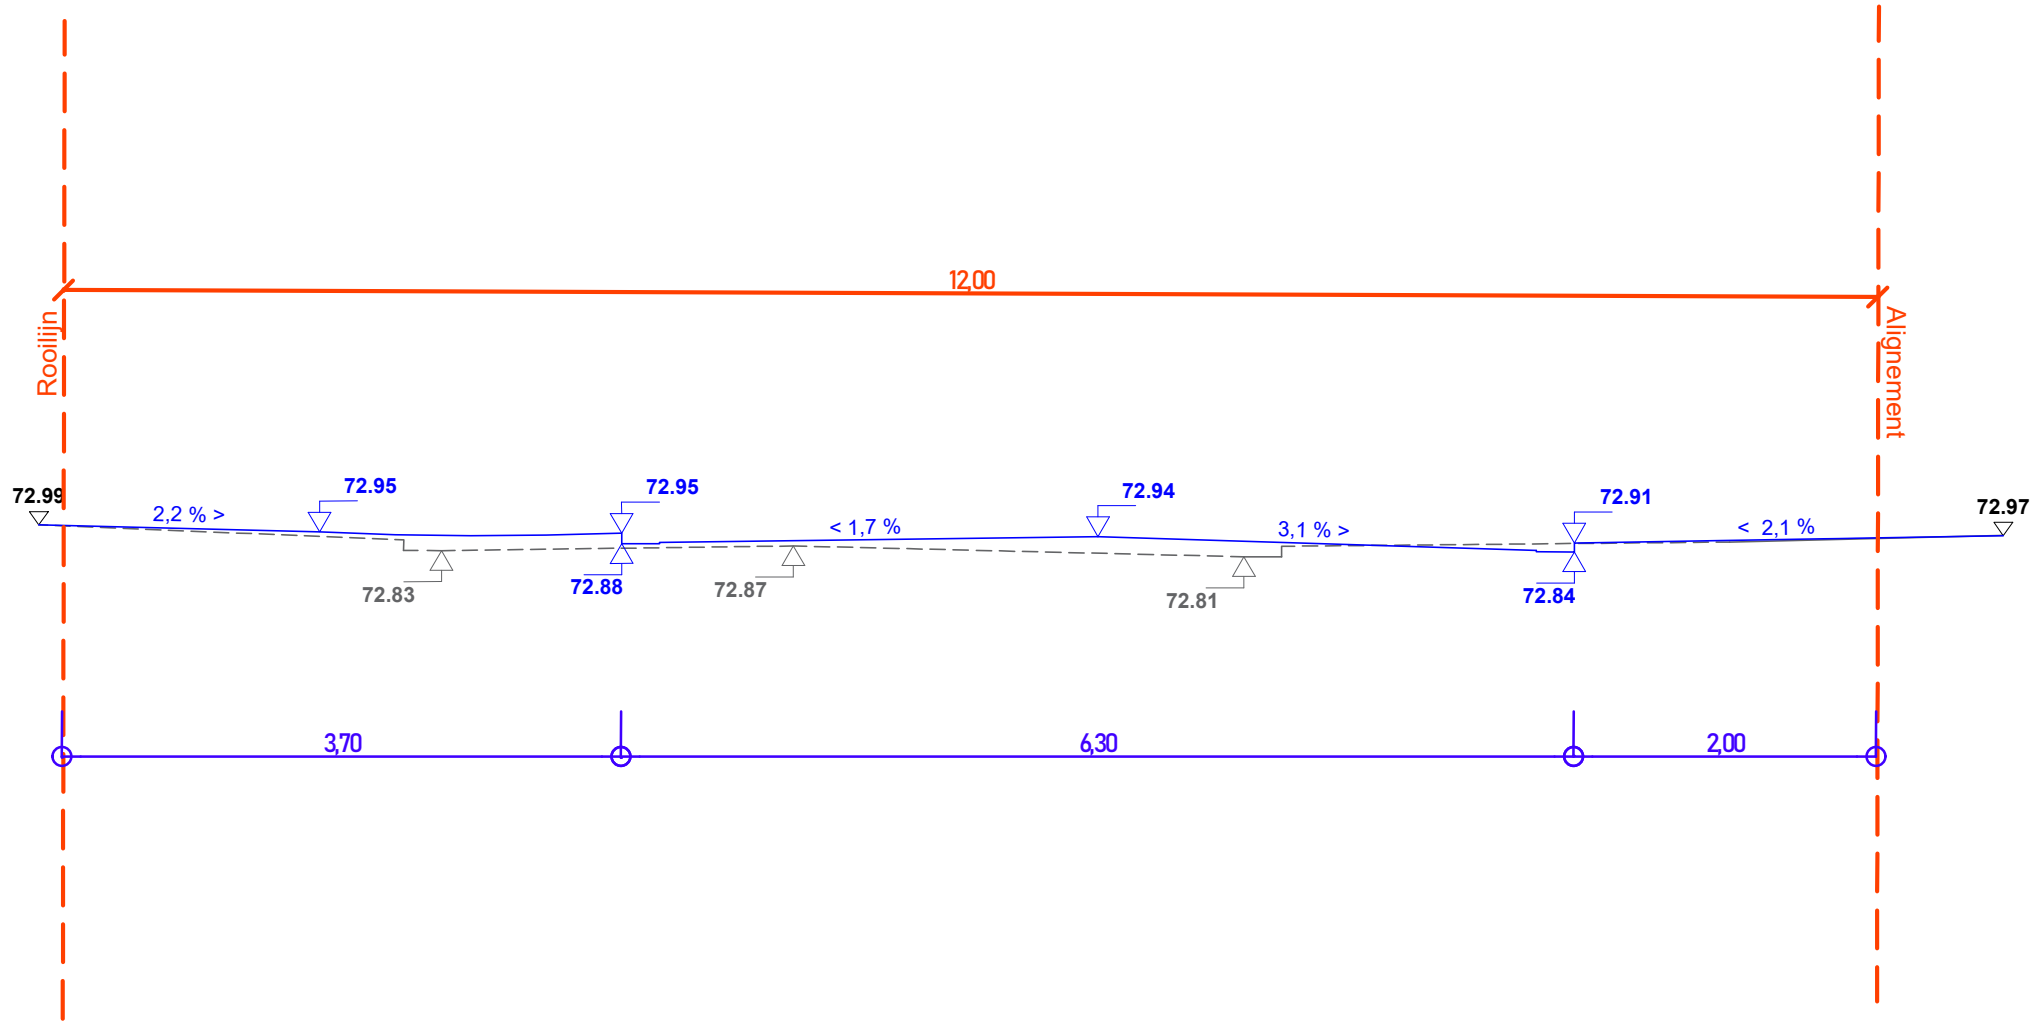

Coupe 2-2'
Doorsnede 2-2'
Ech/Sch : 1/50

Legende

Alignement

Rooilijn

Profil projeté

Geprojecteerd profiel

Profil existant

Bestaand profiel

73.54

Niveau projeté

Geprojecteerd peil

73.32

Niveau existant

Bestaand peil

73.73

Niveau seuil

Drempelpeil

