



Coupe 3-3'
Doorsnede 3-3'
Ech/Sch : 1/50

Date: 05/02/26	Projet:	A3
Echelle: 1/50	A3 récap. - Coupe 3-3' et 6-6'	

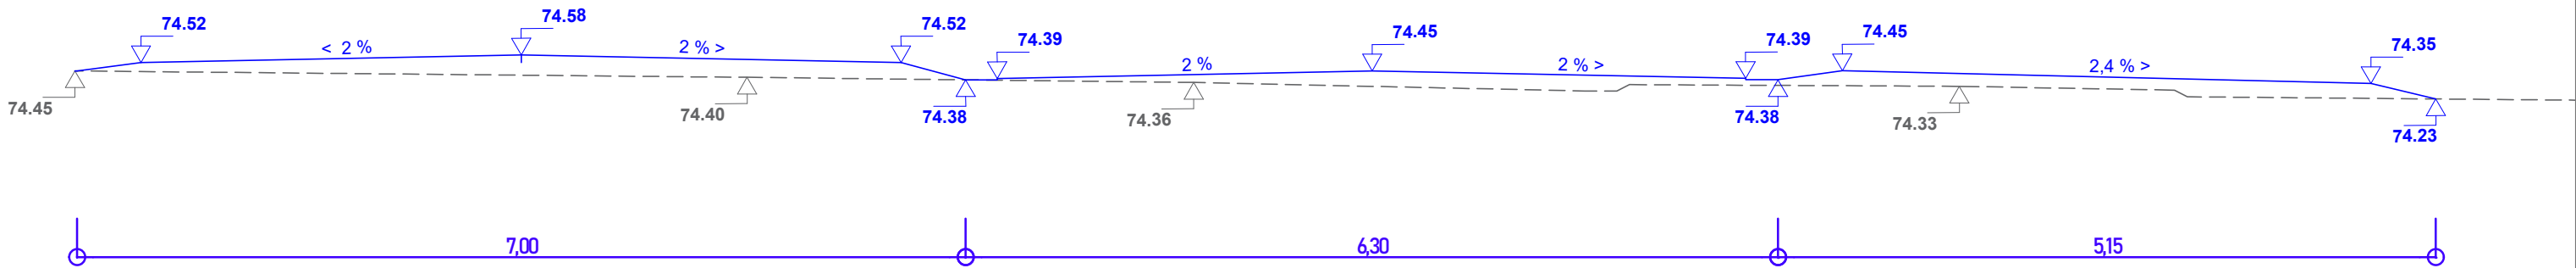

Coupe 6-6'
Doorsnede 6-6'
Ech/Sch : 1/50

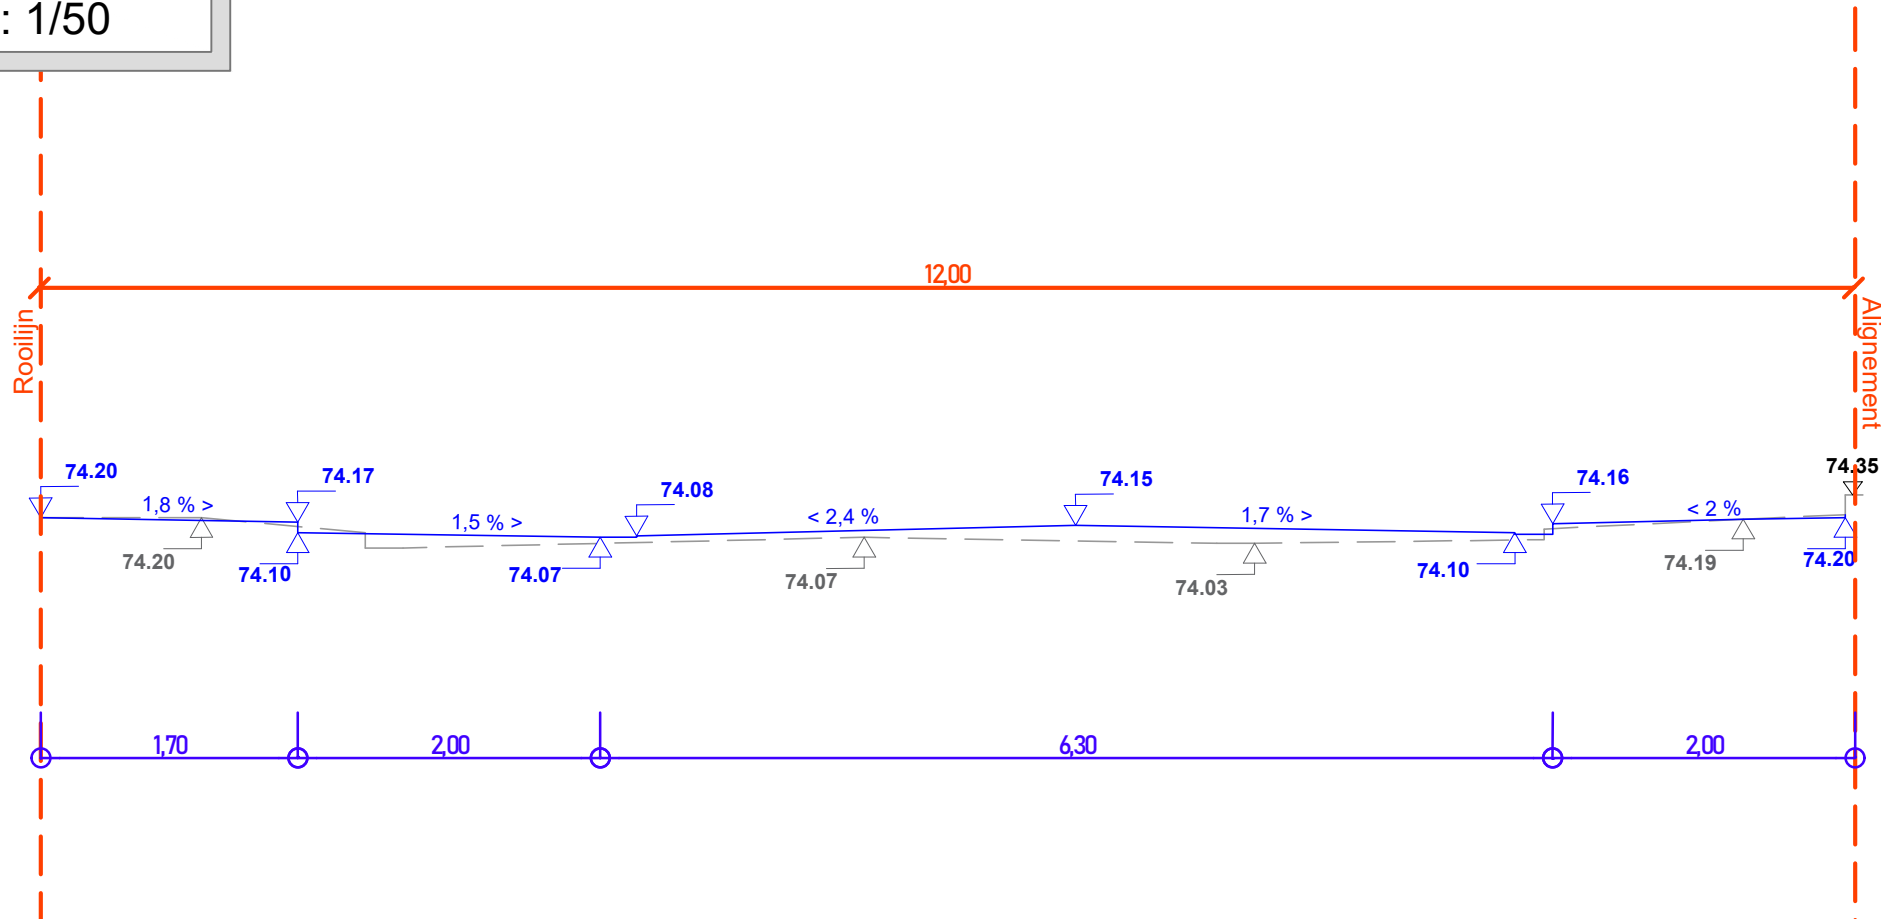

Legende

- Alignement
- Rooilijn
- Profil projeté
- Geprojecteerd profiel
- Profil existant
- Bestaand profiel
- 73.54 Niveau projeté
- 73.54 Geprojecteerd peil
- 73.32 Niveau existant
- 73.32 Bestaand peil
- 73.73 Niveau seuil
- 73.73 Drempelpeil