


Coupe 8-8'
Doorsnede 8-8'
Ech/Sch : 1/50

Date: 05/02/26	Projet:	A3
Echelle: 1/50	A3 récap. - Coupe 8-8' et 9-9'	

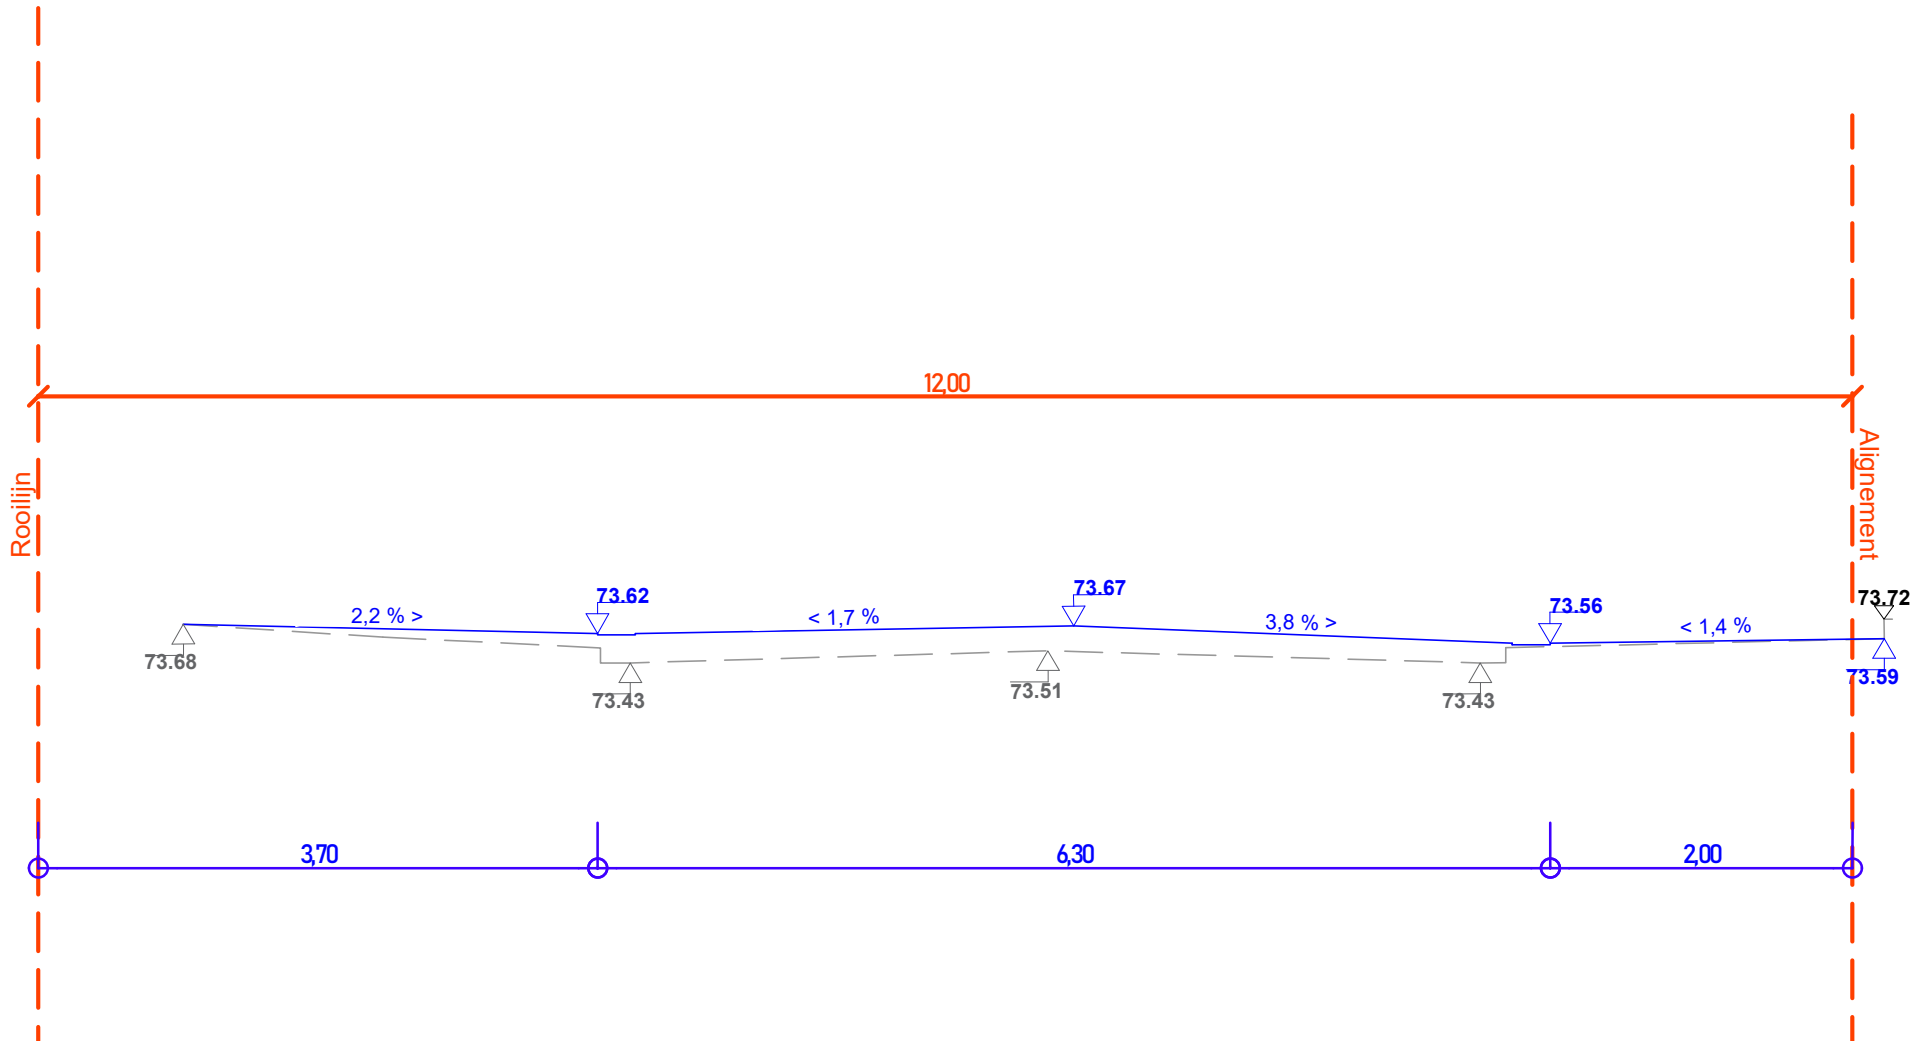

Coupe 9-9'
Doorsnede 9-9'
Ech/Sch : 1/50

Legende

Alignement

Rooilijn

Profil projeté

Geprojecteerd profiel

Profil existant

Bestaand profiel

73.54

Niveau projeté

Geprojecteerd peil

73.32

Niveau existant

Bestaand peil

73.73

Niveau seuil

Drempelpeil

