



Coupe 10-10'
Doorsnede 10-10'
Ech/Sch : 1/50

Date: 05/02/26	Projet:	A3
Echelle: 1/50	A3 récap. - Coupe 10-10' et 11-11'	

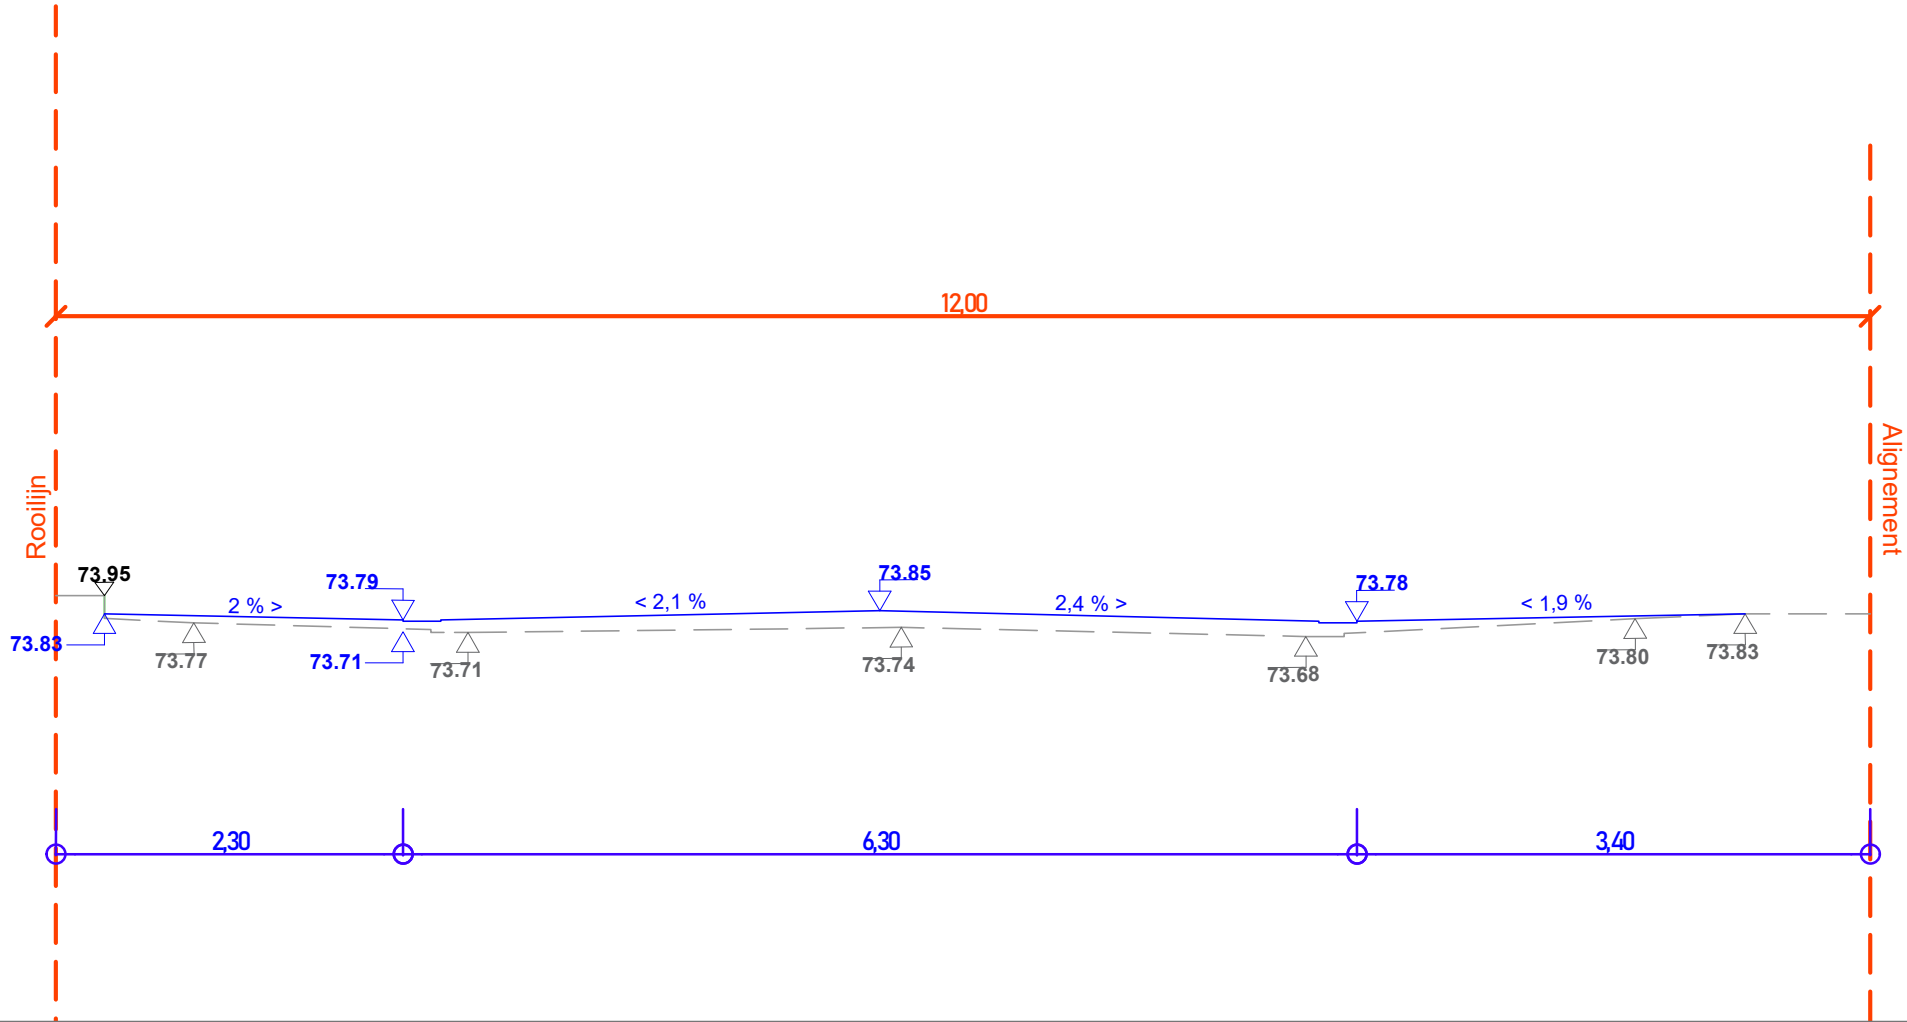

Coupe 11-11'
Doorsnede 11-11'
Ech/Sch : 1/50

Legende

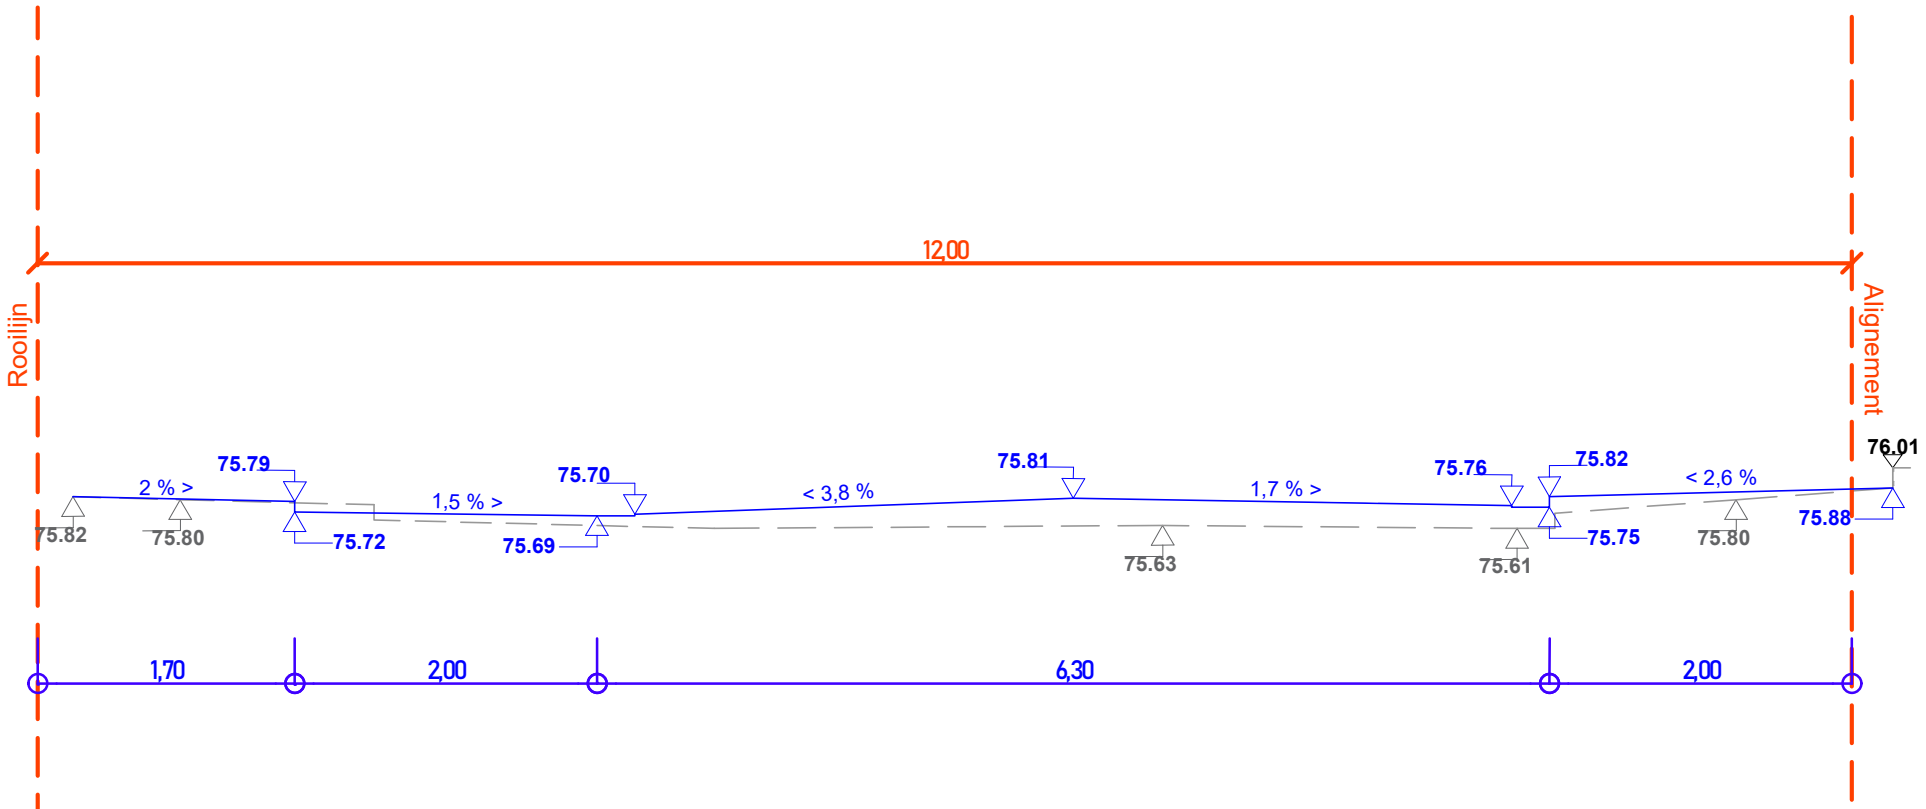

- Alignement
- Rooilijn
- Profil projeté
- Geprojecteerd profil
- Profil existant
- Bestaand profil
- Niveau projeté
- Geprojecteerd peil
- Niveau existant
- Bestaand peil
- Niveau seuil
- Drempelpeil