


Coupe 16-16'
Doorsnede 16-16'
Ech/Sch : 1/50

Date: 05/02/26	Projet:	A3
Echelle: 1/50	A3 récap. - Coupe 16-16'	

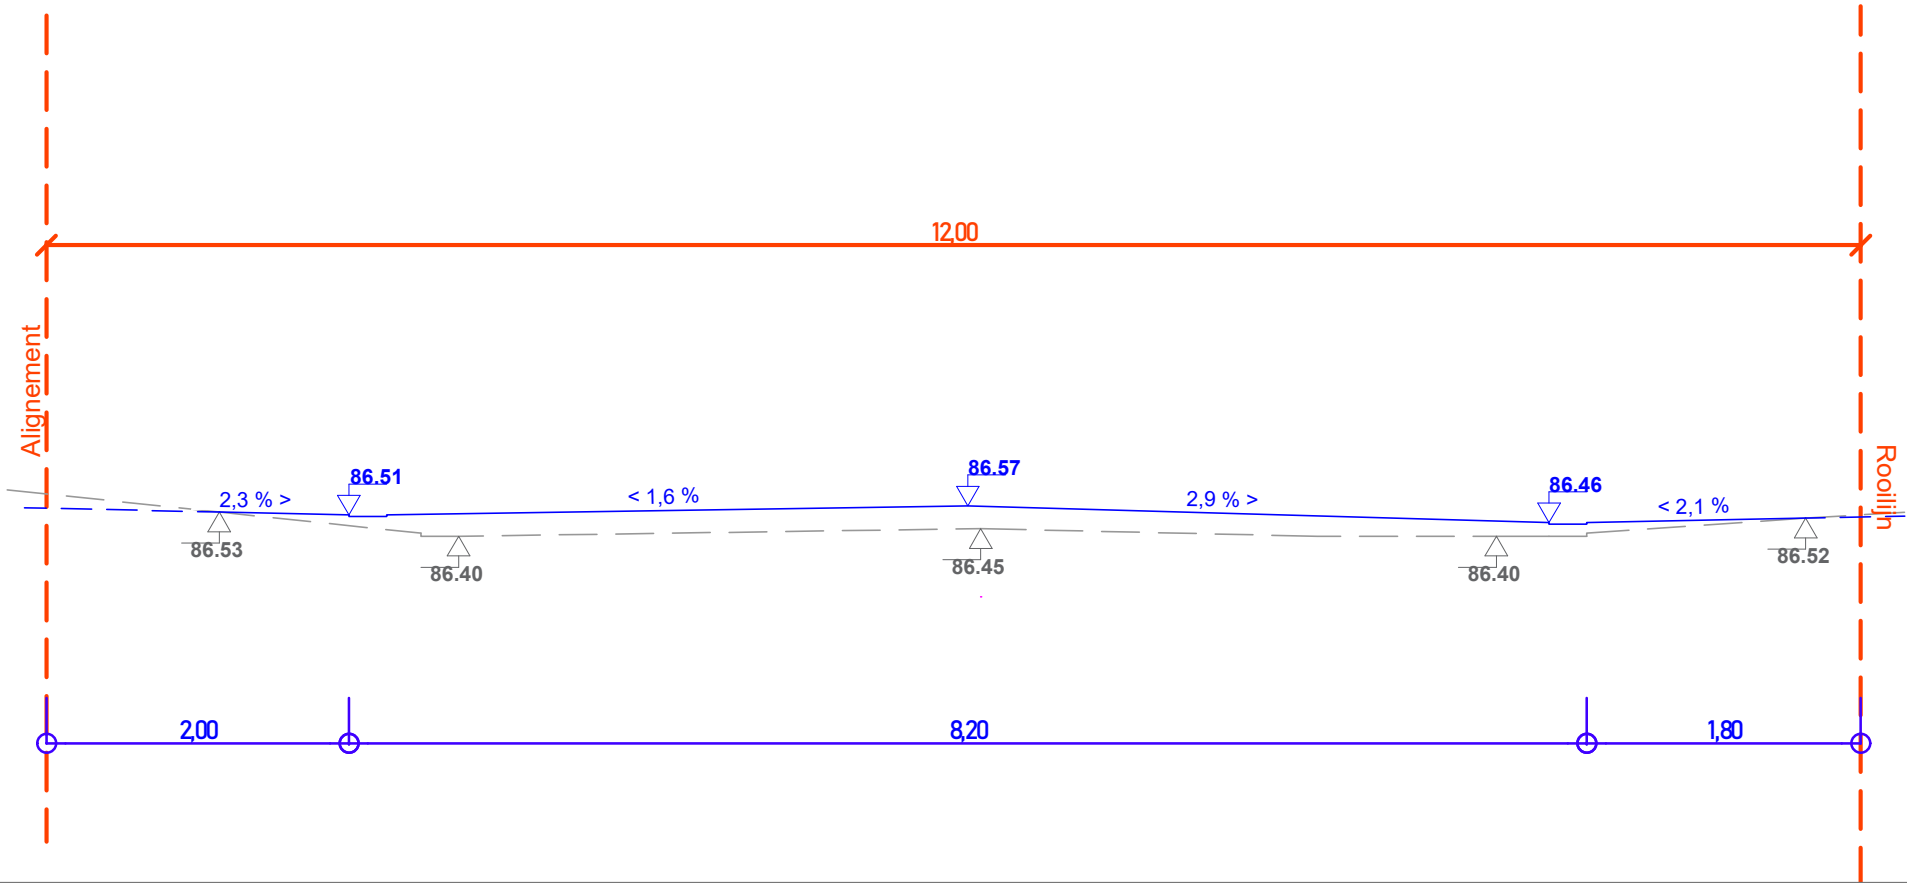

Legende

- Alignement
Rooilijn
- Profil projeté
Geprojecteerd profiel
- Profil existant
Bestaand profiel
- Niveau projeté
Geprojecteerd peil
- Niveau existant
Bestaand peil
- Niveau seuil
Drempelpeil