


Date: 23/01/26	Projet:	A3
Echelle: 1/20	A3 récap. - détails des revêtements	

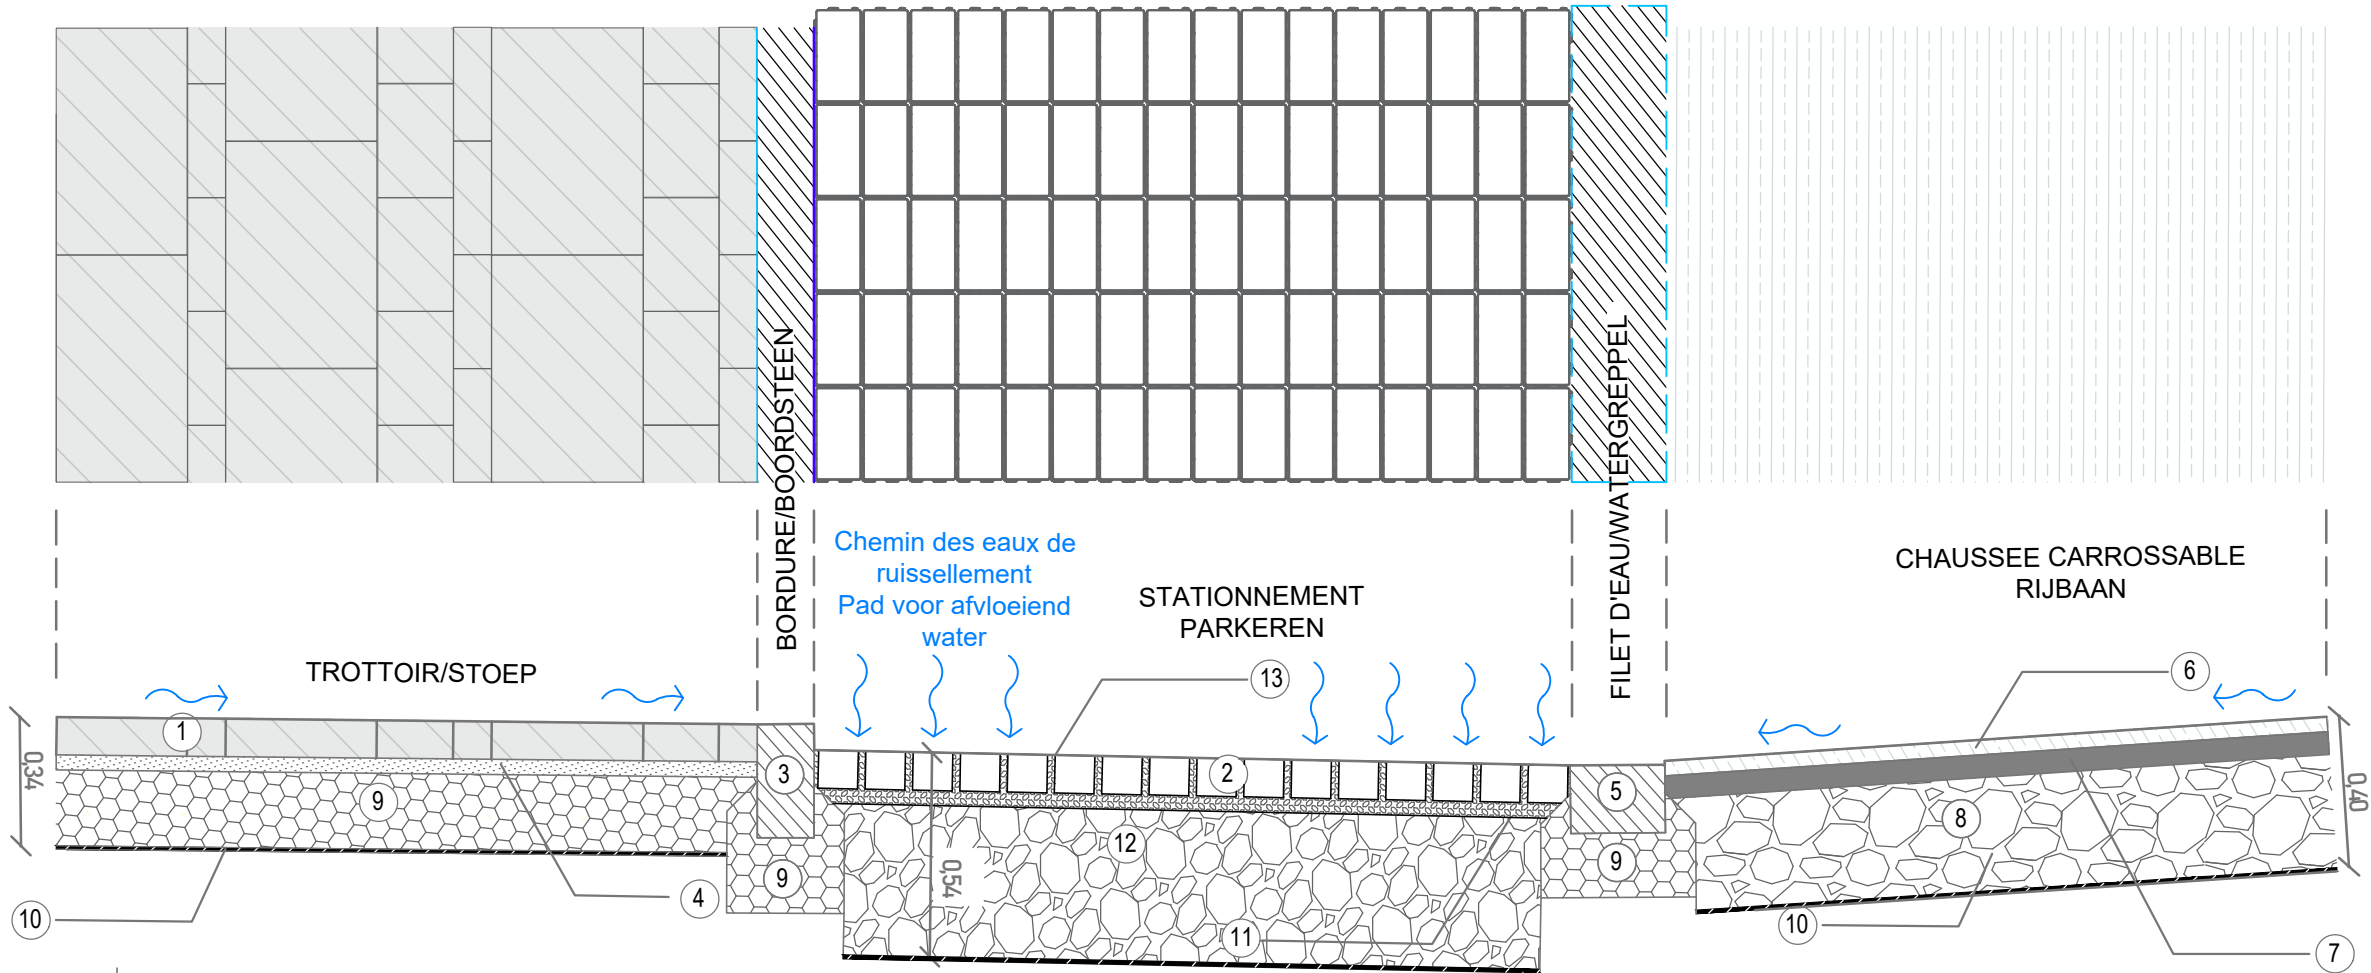

1

Pavé béton multiformats type Union 10x30,20x30 et 40x60 avec Ep 10cm finition pierre bleue

2

Betonstraatstenen in verschillende formaten, type Union 10x30, 20x30 en 40x60 met een dikte van 10 cm en een blauwe steenafwerking

3

Bordure béton ep. 15 cm - h. 30 cm

4

Couche de pose (de 4 cm): sable stabilisé à 200kg (pour pose de klinkers et pavés)

Straatlaag (van 4 cm) : 200 kg gestabiliseerd zand met 200 kg cement (voor het leggen van klinkers en kasseien)

5

Bande de contre-buttage en béton 25x18 cm

6

Betonnen kantstrook 25x18 cm

7

Couche d'usure d'enrobée bitumineux (de 4 cm).

Asfaltlijtlaag (4 cm).

8

Couche de reprofilage (de 6 cm).

Herprofileringslaag (6 cm).

Fondation en béton maigre à 300kg/m² (couche 30 cm)

Fundering van mager beton van 300 kg/m² (laag van 30 cm)

9

Fondation en béton maigre à 150 kg/m³ (couche de 20 cm).

10

150 kg/m³ magere betonnen fundering (laag van 20 cm).

11

Geotextile

Geotextiel

12

Lit de pose (4 cm) : drainant en gravier naturel lavé 2/7 mm avec peu de fines

Legbed (4 cm): drainerend in gewassen natuurlijk grind 2/7 mm met weinig fijne deeltjes

13

Fondation (40 cm) : en gravier naturel lavé 0/20 , 0/32 ou 0/40 mm contenant peu de fines

Fundering (40 cm): van gewassen natuurlijk grind 0/20, 0/32 of 0/40 mm met weinig fijne deeltjes

Remplissage drainant en gravier naturel lavé 1/3 avec peu de particules fines

Drainagevulling van gewassen natuurlijk grind 1/3 met weinig fijne deeltjes