

Elévation 4-4'
Elevatie 4-4'
Ech/Sch : 1/50




WOLUWE-SAINT-LAMBERT
SINT-LAMBRECHT-WOLUWE

Date: 04/02/26


Echelle:
1/50

Projet: A3 recap. -
élevations n°4 et 5

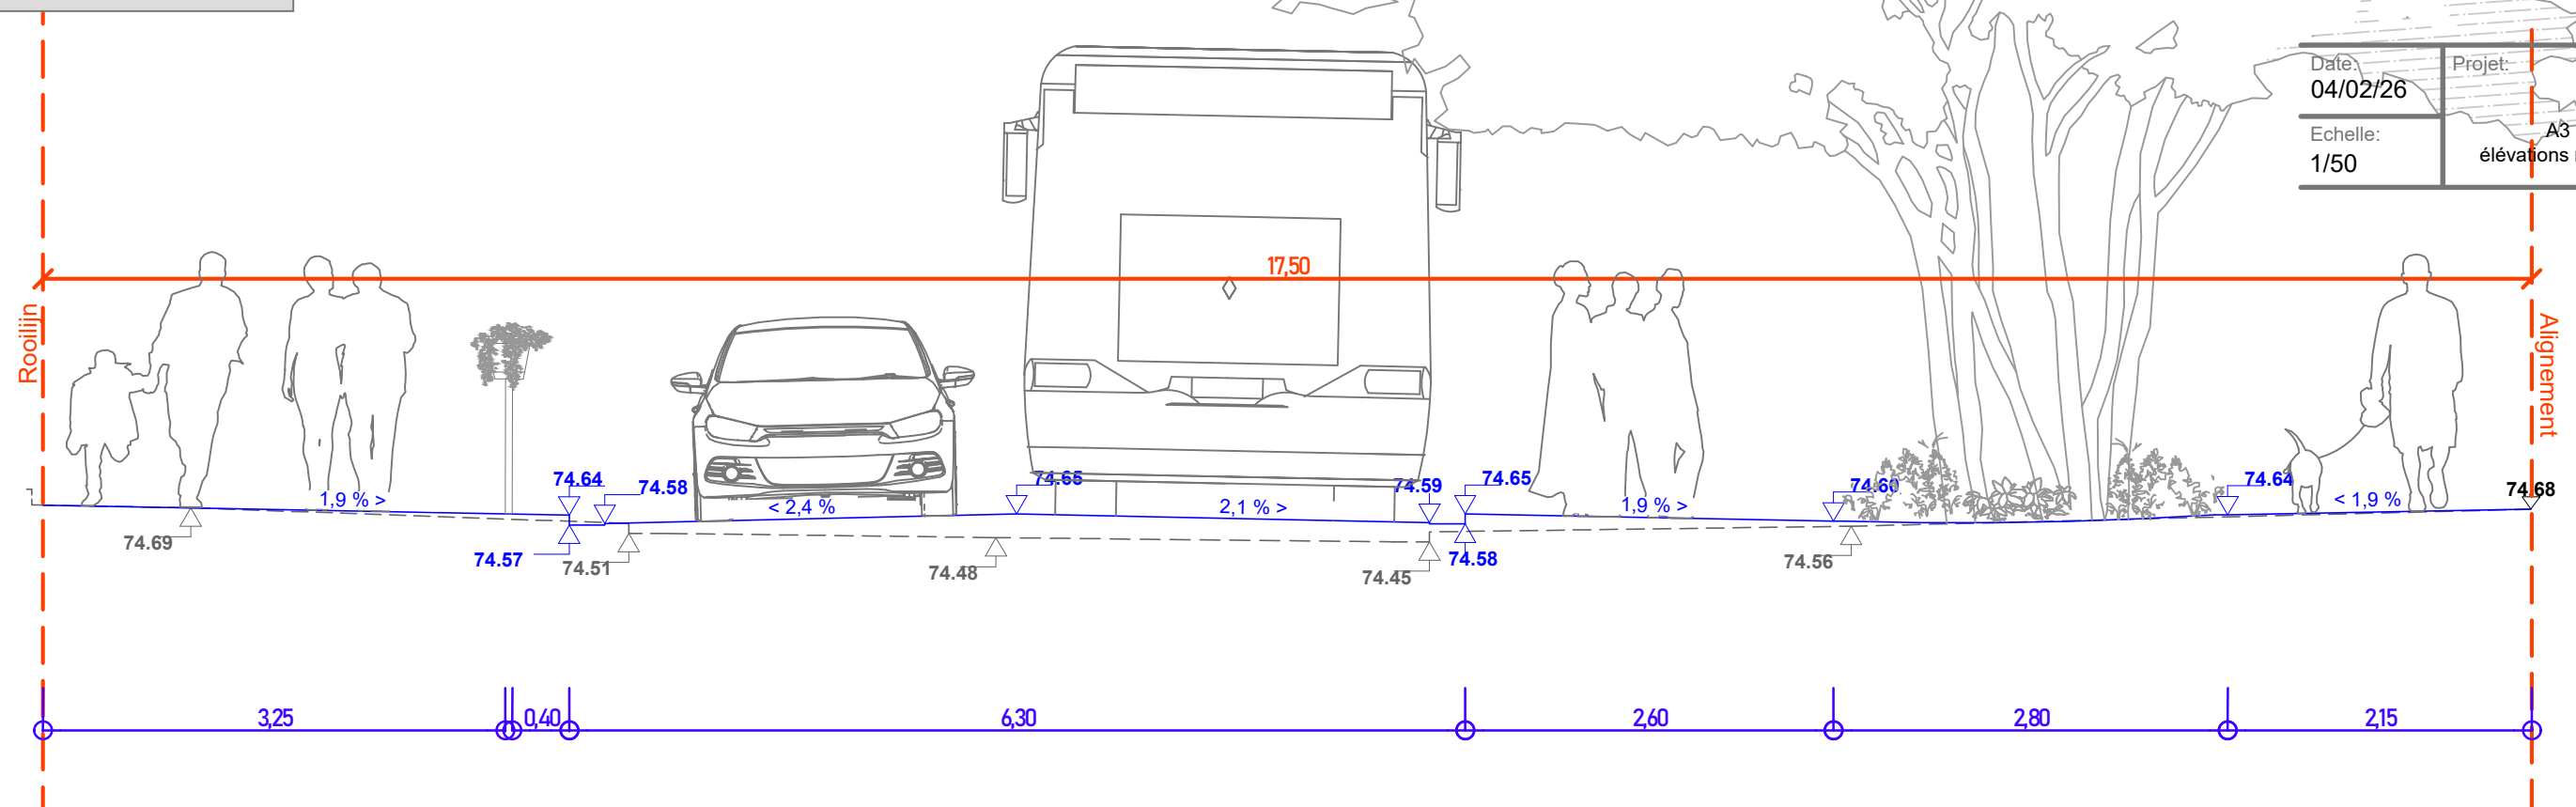


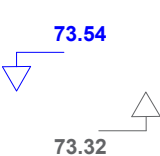

A3

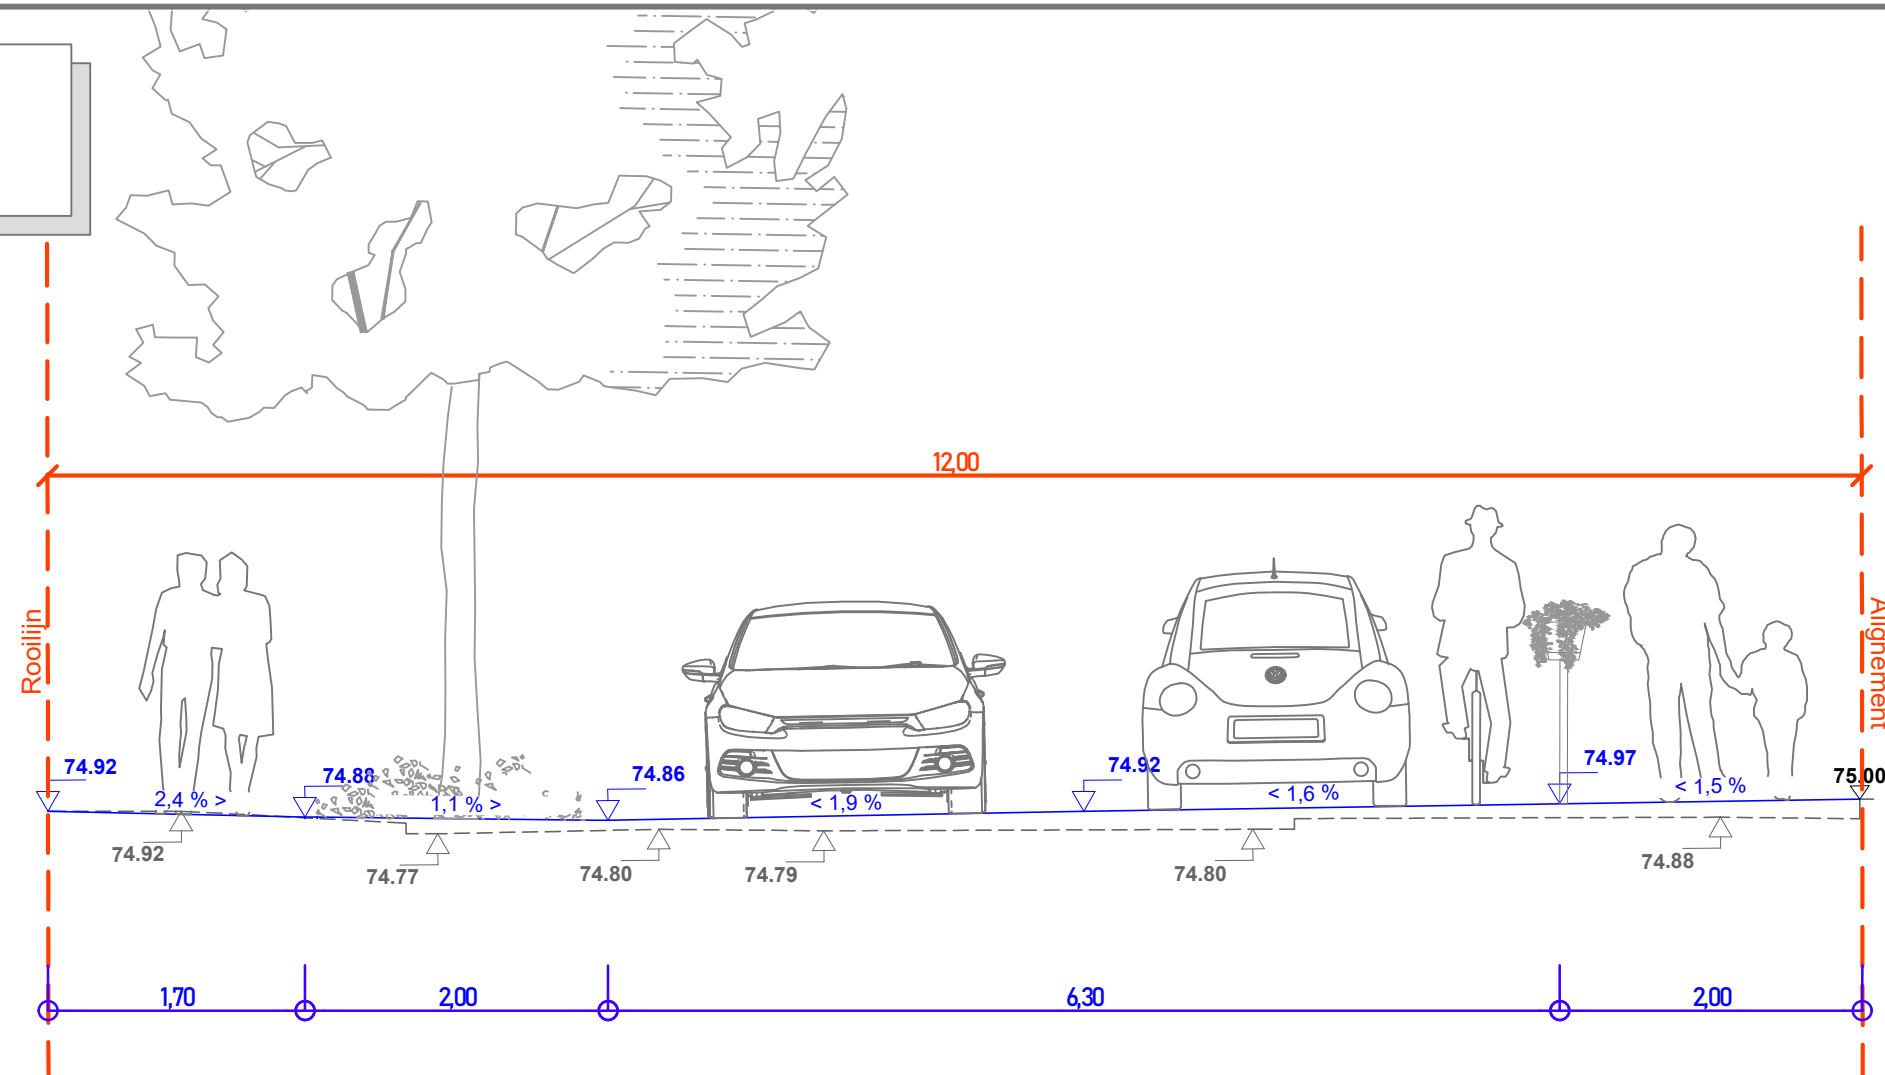

Elévation 5-5'
Elevatie 5-5'
Ech/Sch : 1/50



Legende

- | | |
|---|---|
|  | Alignement
Rooilijn |
|  | Profil projeté
Geprojecteerd profiel |
|  | Profil existant
Bestaand profiel |
|  | Niveau projeté
Geprojecteerd peil |
| | Niveau existant
Bestaand peil |
|  | Niveau seuil
Drempelpeil |