


Elévation 12-12'
Elevatie 12-12'
Ech/Sch : 1/50

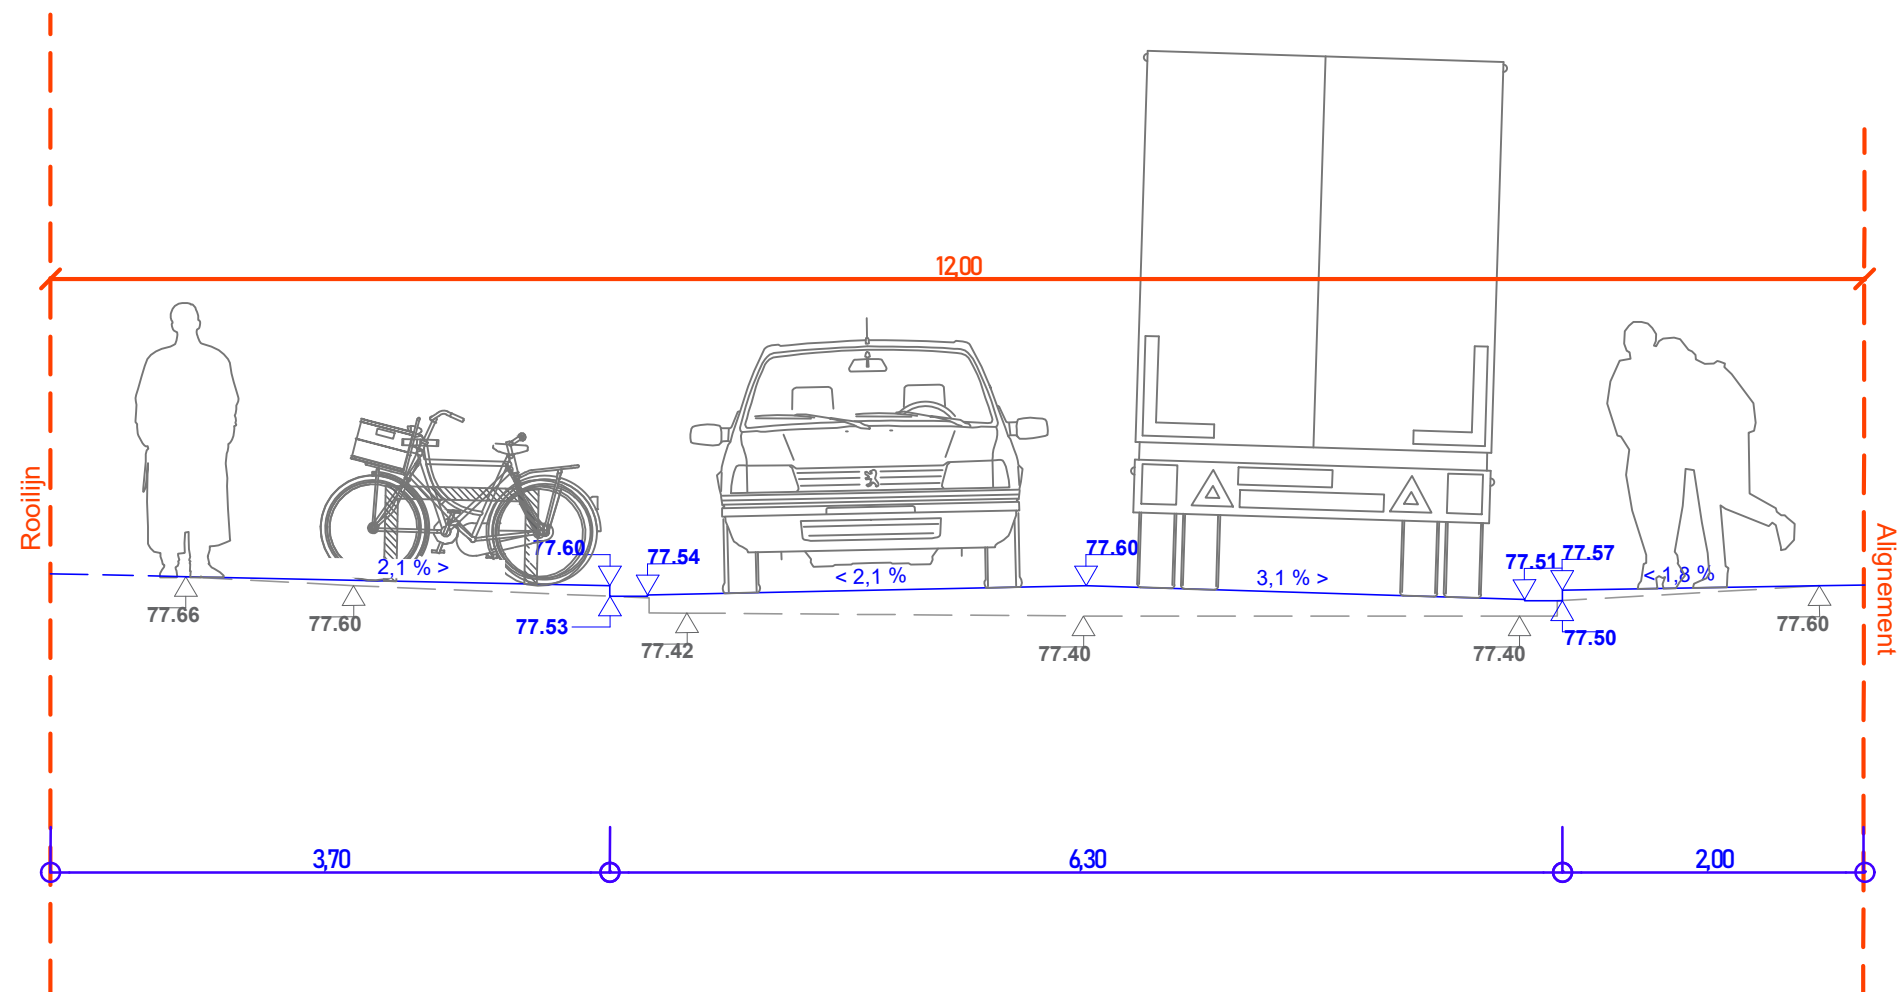


WOLUWE-SAINT-LAMBERT
SINT-LAMBRECHT-WOLUWE

Date: 04/02/26	Projet:	A3 récap. - élevations n°12 et 13	A3
Echelle: 1/50			



Elévation 13-13'
Elevatie 13-13'
Ech/Sch : 1/50

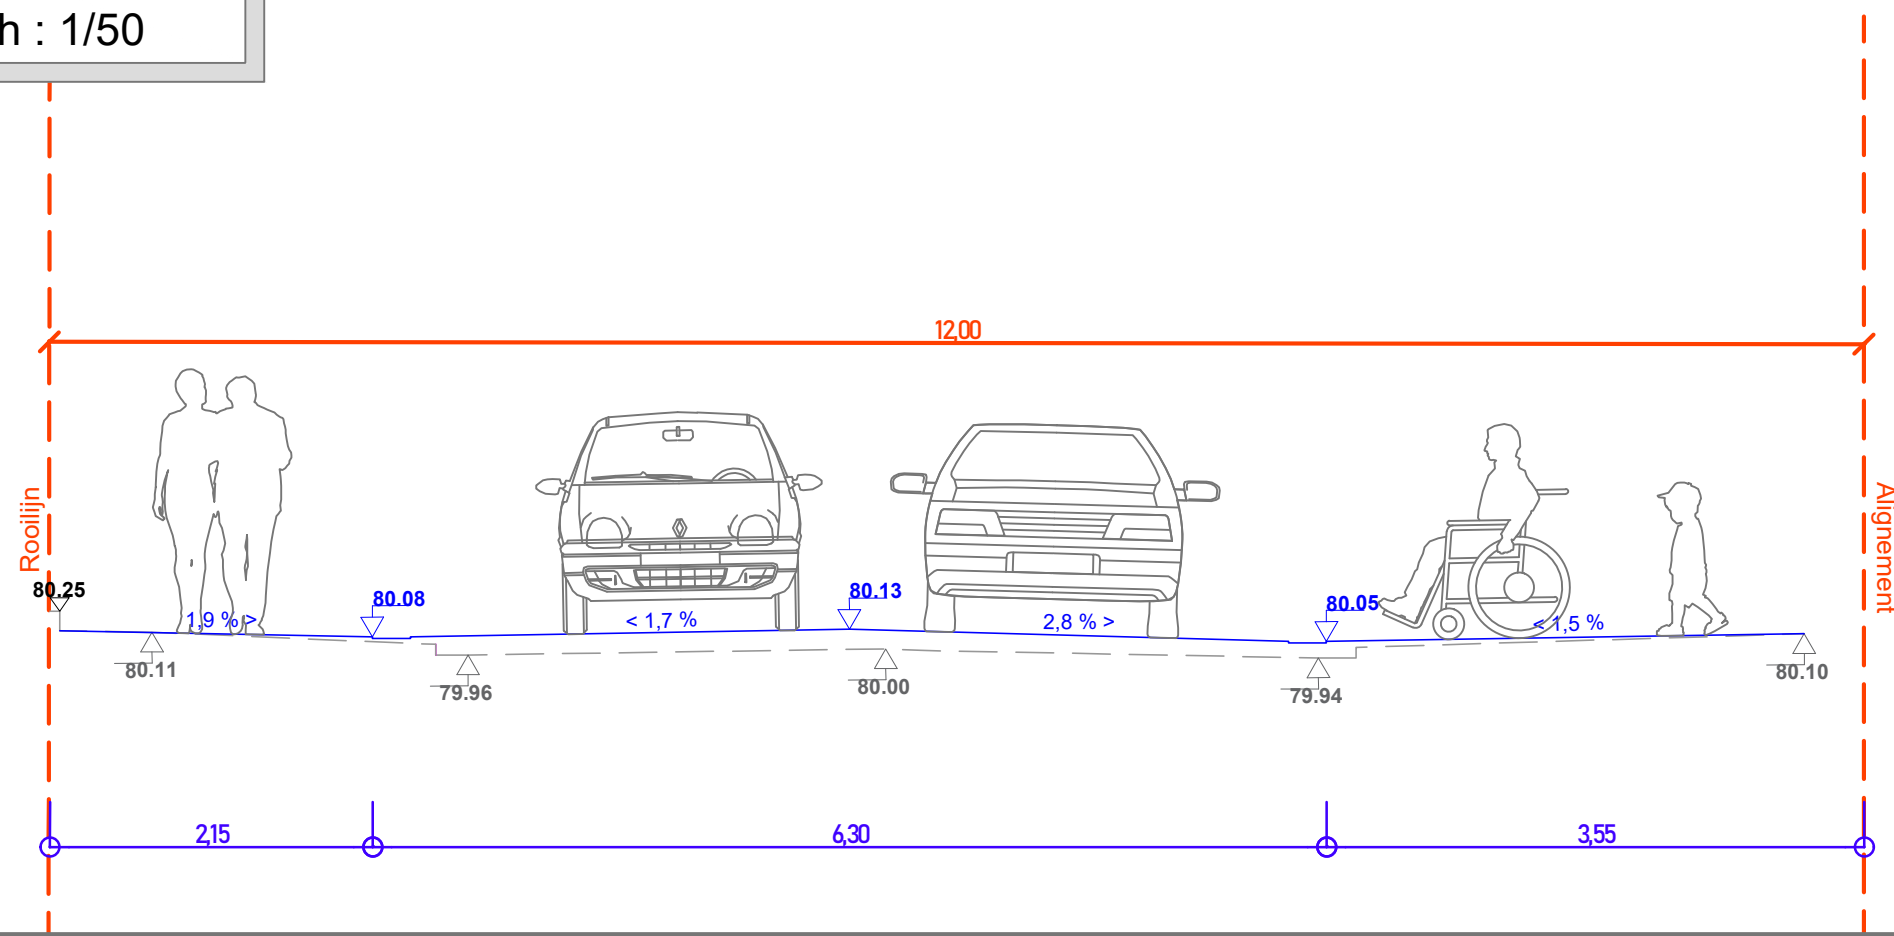

Legende

- Aligement
- Rooilijn
- Profil projeté
- Geprojecteerd profiel
- Profil existant
- Bestaand profiel
- 73.54 Niveau projeté
- 73.54 Geprojecteerd peil
- 73.32 Niveau existant
- 73.32 Bestaand peil
- 73.73 Niveau seuil
- 73.73 Drempelpeil