


Coupe A-A'
Doorsnede A-A'
Ech/Sch : 1/50

Date: 04/02/26	Projet:	A3
Echelle: 1/50	A3 récap. - Coupe AA'	

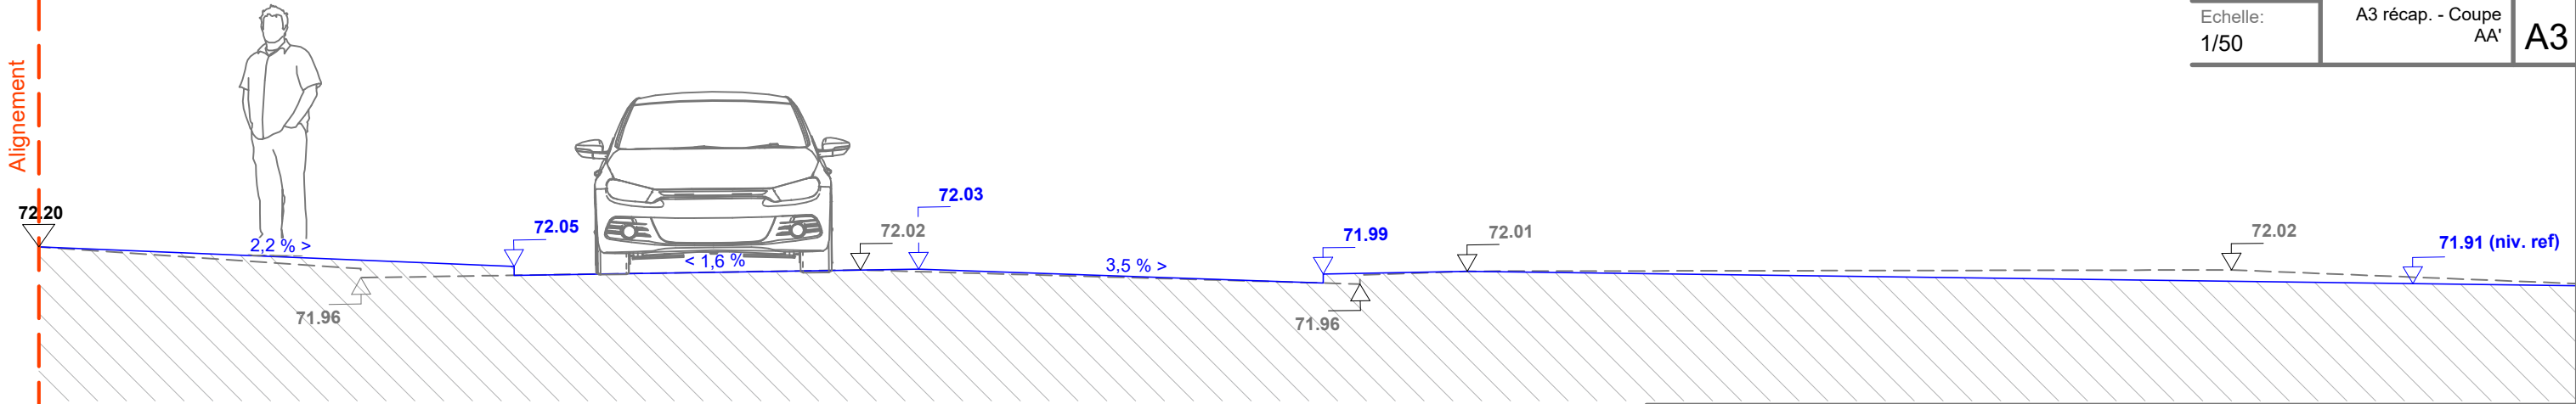

Legende

-----	Alignement Rooilijn	73.54 ↓	Niveau projeté Geprojecteerd peil
-----	Profil projeté Geprojecteerd profiel	73.32 ↑	Niveau existant Bestaand peil
-----	Profil existant Bestaand profiel	73.73 ▽	Niveau seuil Drempelpeil

Coupe A-A'
Doorsnede A-A'
Ech/Sch : 1/50

