

Coupe B-B'
Doorsnede B-B'
Ech/Sch : 1/50



WOLUWE-SAINT-LAMBERT
SAINT-LAMBRECHT-WOLUWE

Date:
04/02/26

Echelle:
1/50


Projet:

A3 récap. - Coupe
BB'

A3



Alignement

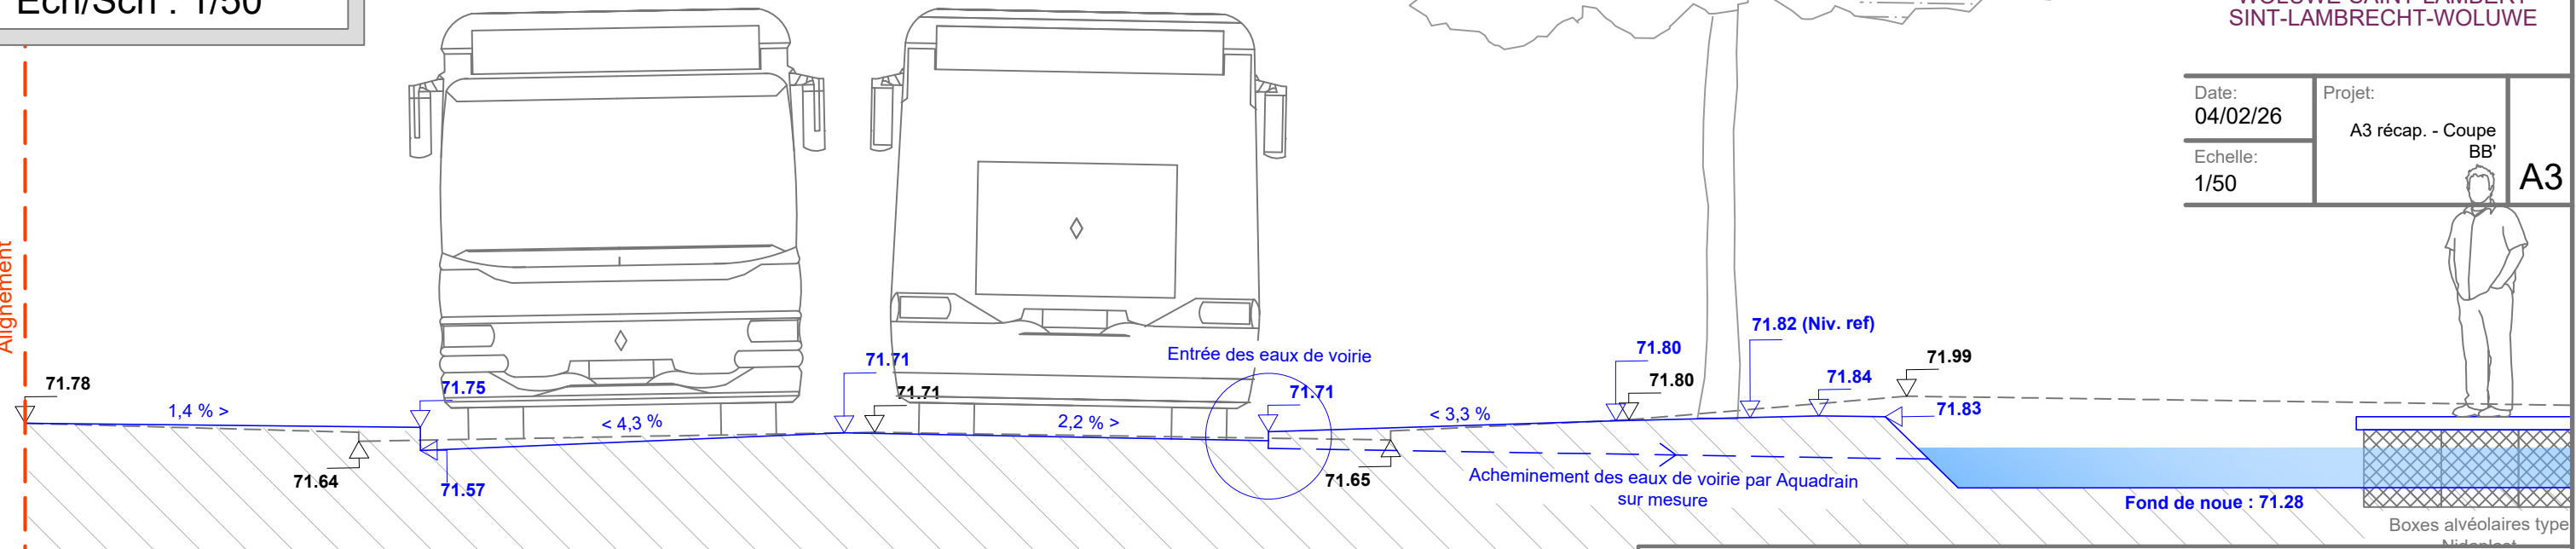

Legende

-----	Alignement Rooilijn	73.54	Niveau projeté Geprojecteerd peil
-----	Profil projeté Geprojecteerd profiel	73.32	Niveau existant Bestaand peil
-----	Profil existant Bestaand profiel	73.73	Niveau seuil Drempelpeil

Coupe B-B'
Doorsnede B-B'
Ech/Sch : 1/50

