


Coupe C-C'
Doorsnede C-C'
Ech/Sch : 1/100

Date: 05/02/26	Projet:	A3 récap. - Coupe CC'	A3
Echelle: 1/100			

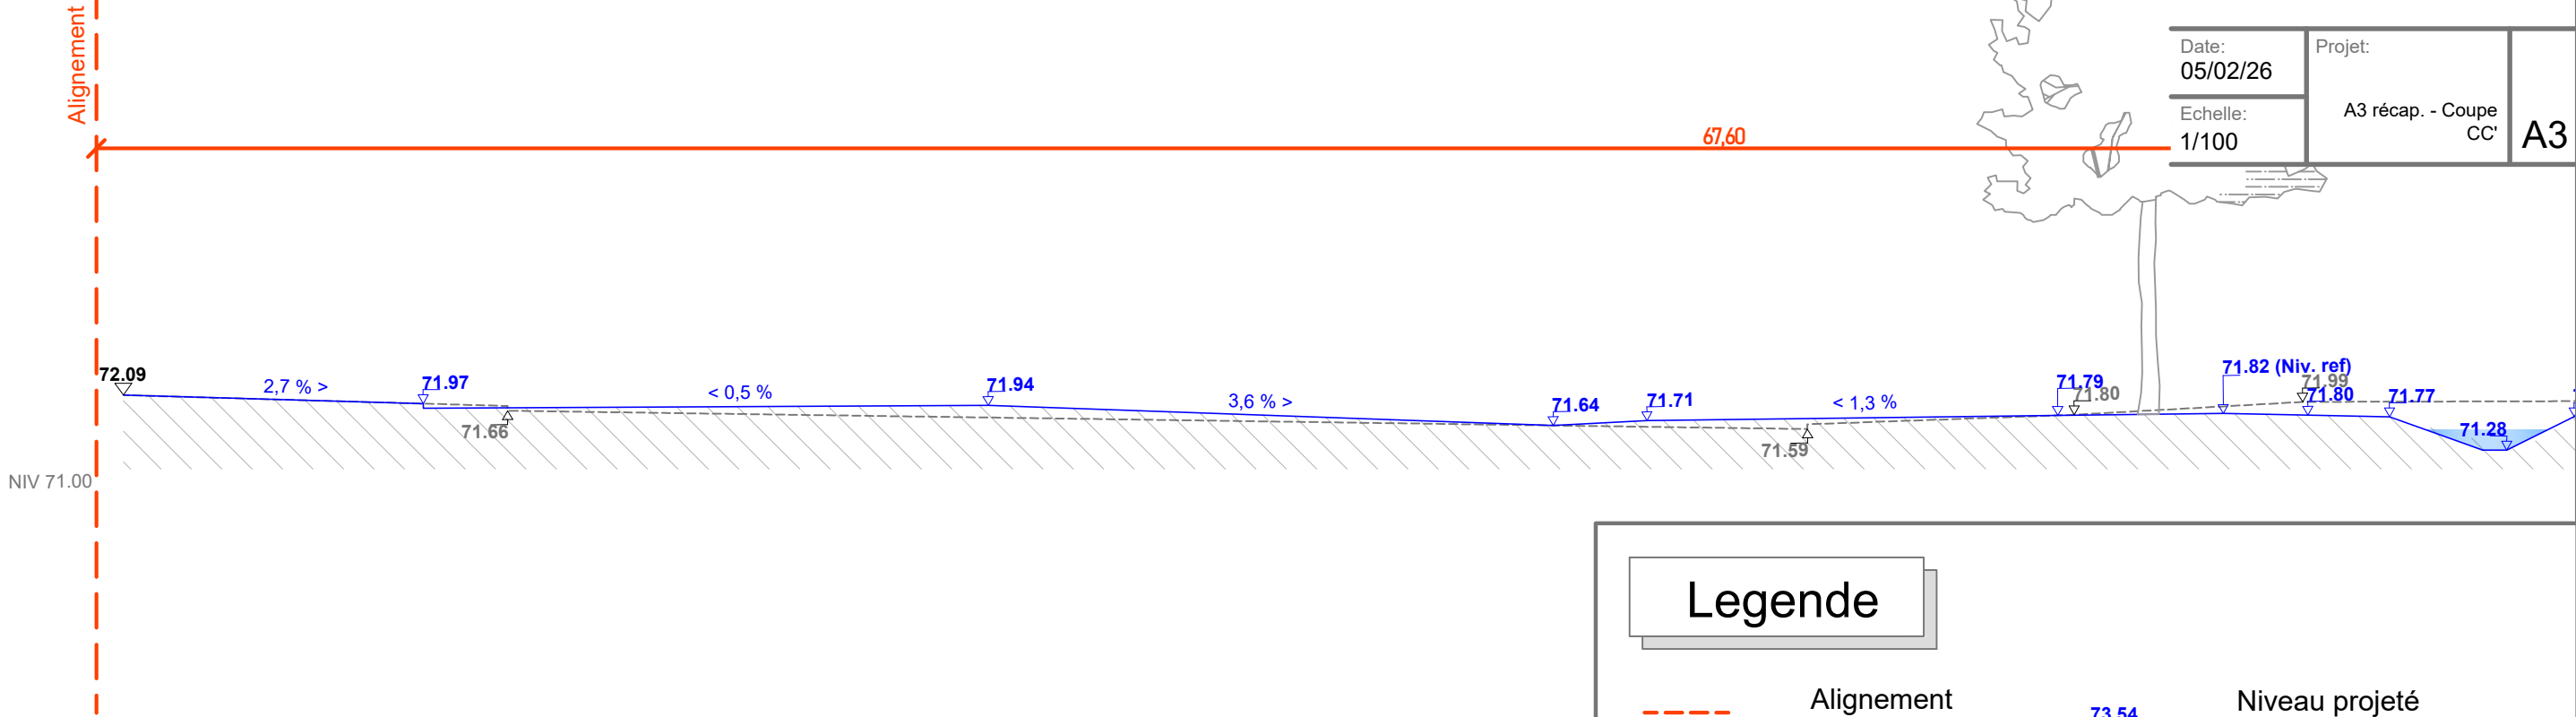

Coupe C-C'
Doorsnede C-C'
Ech/Sch : 1/100

Legende

Alignement

Rooilijn

Profil projeté

Geprojecteerd profiel

Profil existant

Bestaand profiel

Niveau projeté

Geprojecteerd peil

Niveau existant

Bestaand peil

Niveau seuil

Drempelpeil

