Bordure
Boordsteen

Bordure enterrée
Verzonken boordsteen

Filet d'eau
Watergreppel

Tracer
Bestaande

Marquage
Markering

Courbe de niv. maîtresse exi. (1 m)
Peilcurve bestaande hoofdhoogtelijn (1 m)

Courbe de niv. existante (0,2 m)
Bestaande peilcurve (0,2 m)

Pente existante/Bestaande helling
Pente projetée/Geplande helling

0,73% >
0,73% >

Marquage
Markering

Courbe de niv. maîtresse exi. (1 m)
Peilcurve bestaande hoofdhoogtelijn (1 m)

Courbe de niv. existante (0,2 m)
Bestaande peilcurve (0,2 m)

Pente existante/Bestaande helling
Pente projetée/Geplande helling

Entrée de commerce
Handelsingang

Plantation haute/basse
Hoog/laag beplanting

Arbre existant
Bestaande boom

Arbre à supprimer
Te verwijderen boom

Assise
Zitting

Plan d'implantation
Inplantingsplan
Ech/Sch : 1/200

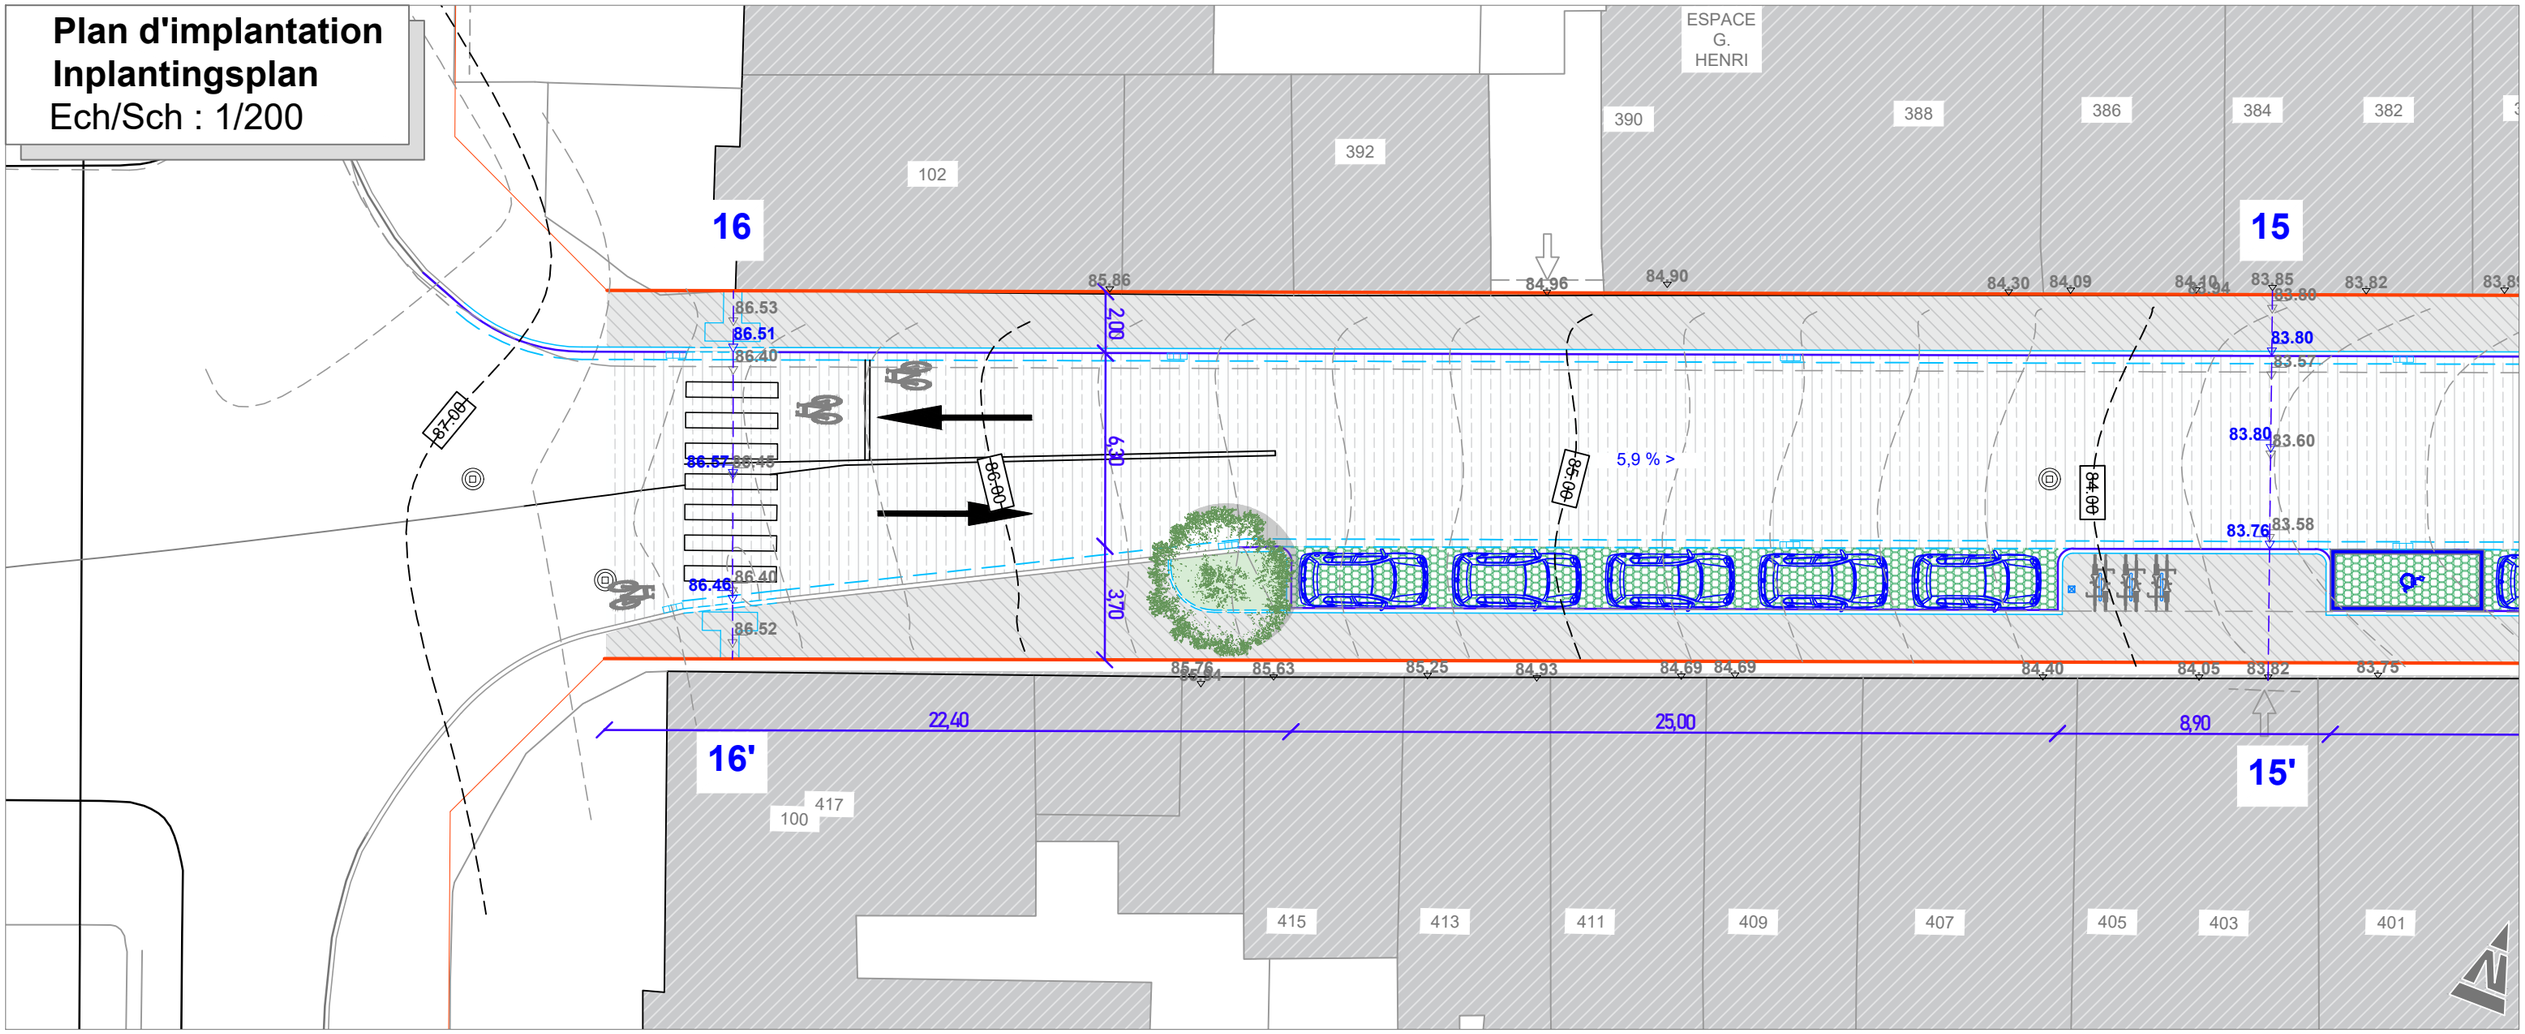

Arbre projetée
Geplande boom

Dalles podotactiles
Blindengeleidetegels

73.32
Niveau existant
Bestaand peil

73.54
Niveau projet
Projectpeil

Taque
Putdeksel

Avaloir projeté
Geplande waterslikker

Banc
Bank

Barrière fleurie
Dranghekkens met bloemen

1-1'
Trait de coupe
Snijlijn

Pavé béton
Betonstraatsteen

Pavé béton à joints ouvert
Betonstraatsteen met open voegen

Pavé pierre naturel
Natuursteen kassei

Pavé pierre naturel
Natuursteen kassei

Asfalte
Asfalt

Bâti
Frame

Bollard
Paal

Passage de noue
Wadi-doorgang