


- | | | | | | | | |
|--|--|--|--|--|--|--|--|
| | Bordure
Boordsteen | | Marquage
Markering | | Marquage
Markering | | Entrée de commerce
Handelsingang |
| | Bordure enterrée
Verzonken boordsteen | | Courbe de niv. maîtresse exi. (1 m)
Peilcurve bestaande hoofdhoogtelijn (1 m) | | Courbe de niv. maîtresse exi. (1 m)
Peilcurve bestaande hoofdhoogtelijn (1 m) | | Plantation haute/basse
Hoog/laag beplanting |
| | Filet d'eau
Watergreppel | | Courbe de niv. existante (0,2 m)
Bestaande peilcurve (0,2 m) | | Courbe de niv. existante (0,2 m)
Bestaande peilcurve (0,2 m) | | Arbre existant
Bestaande boom |
| | Tracer
Bestaande | | Pente existante/Bestaande helling
Pente projetée/Geplande helling | | Pente existante/Bestaande helling
Pente projetée/Geplande helling | | Arbre à supprimer
Te verwijderen boom |
| | | | | | | | Assise
Zitting |

**Plan d'implantation
Inplantingsplan**
Ech/Sch : 1/200

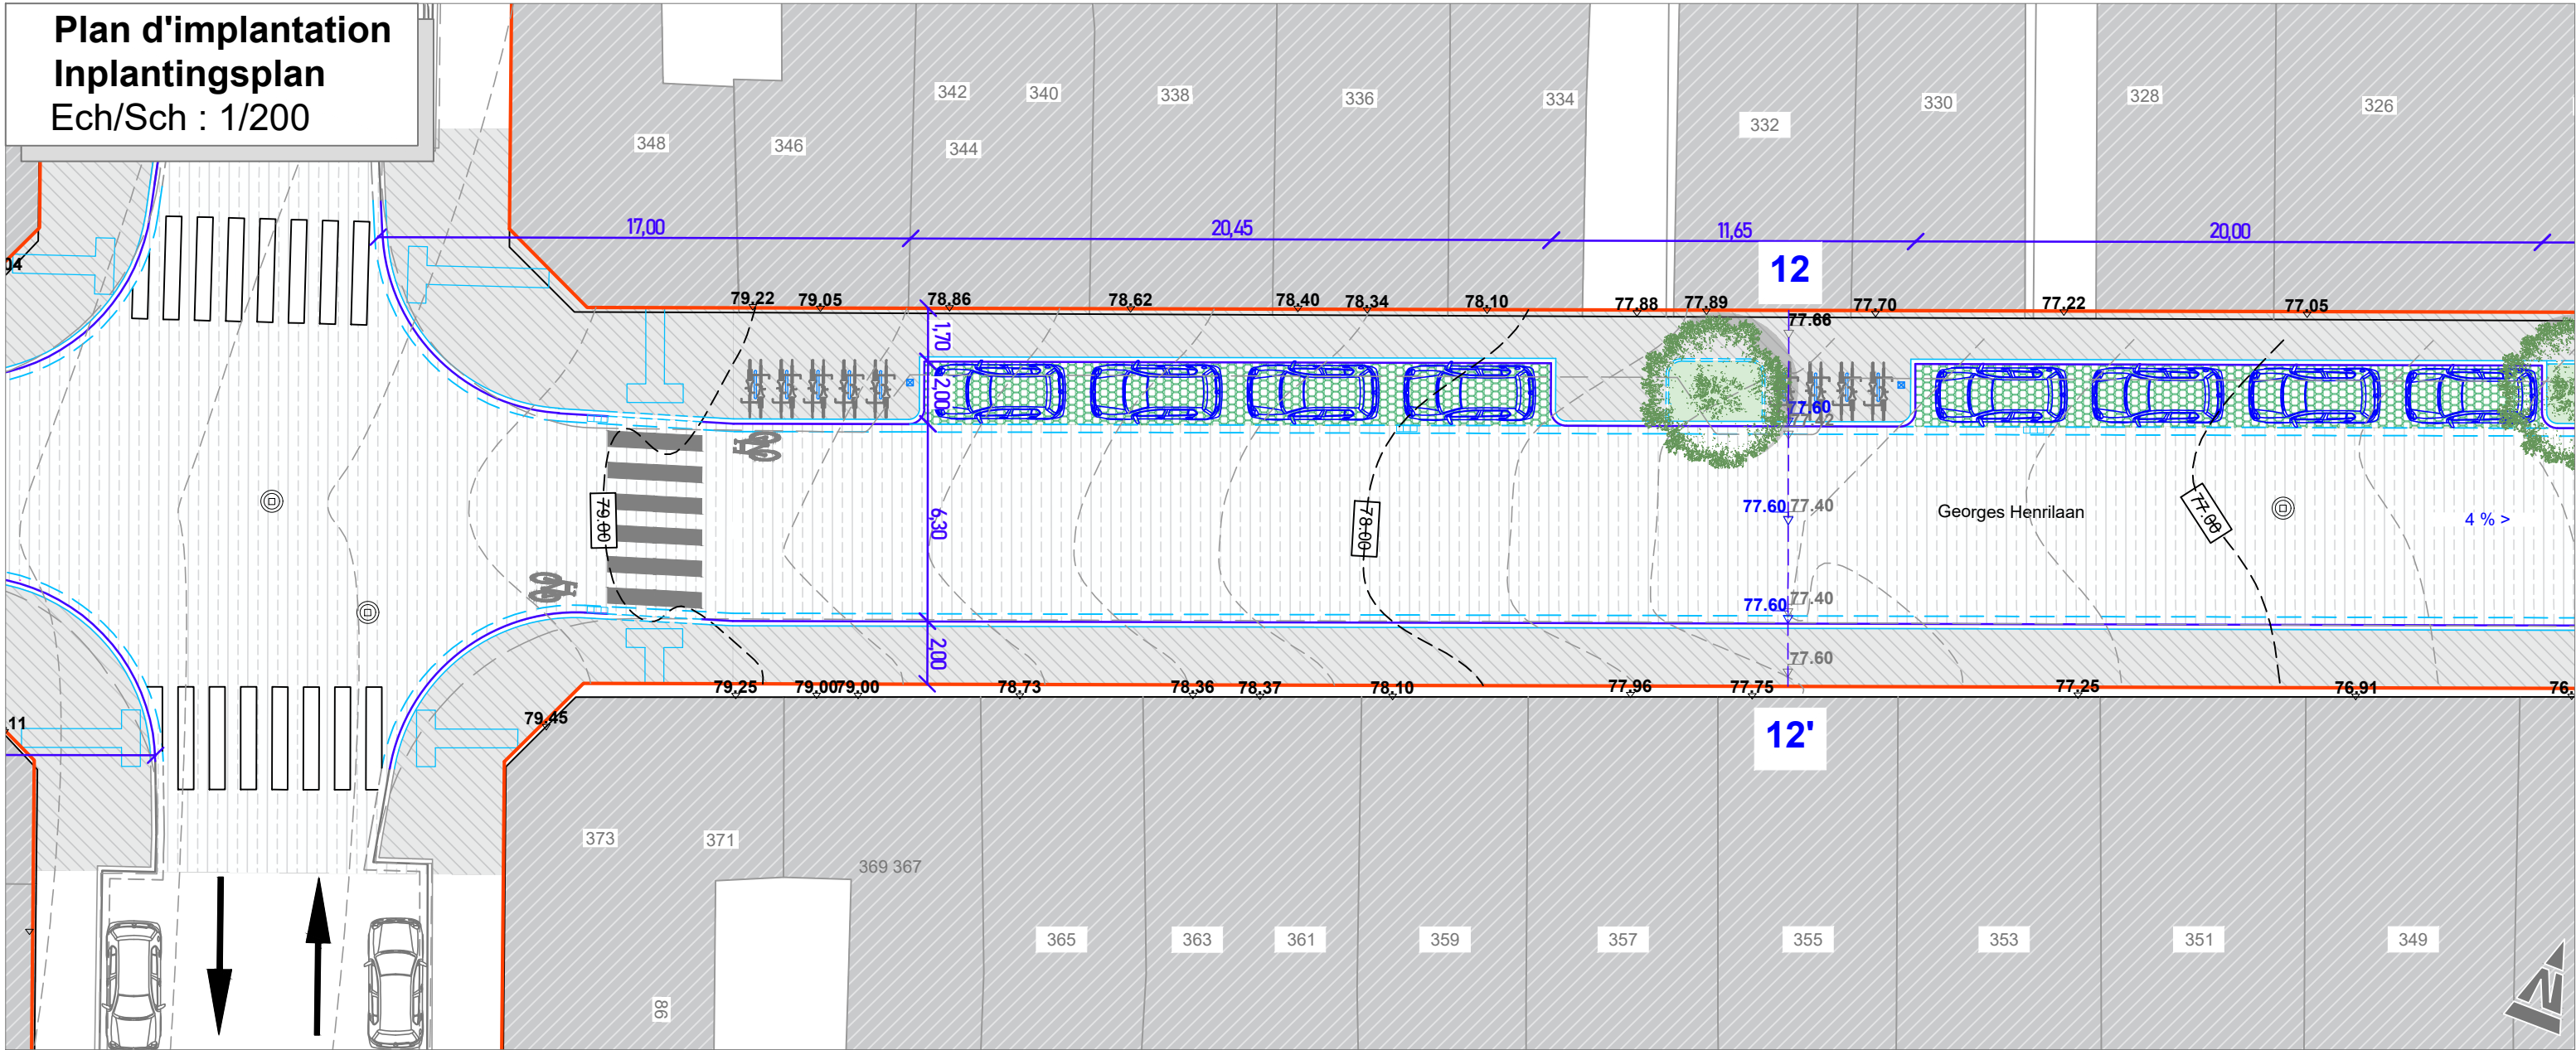

- | | | | | | | | |
|--|---|--|--|--|---|--|---|
| | Arbre projetée
Geplande boom | | Taque
Putdeksel | | Trait de coupe
Snijlijn | | Pavé pierre naturel
Natuursteen kassei |
| | Dalles podotactiles
Blindengeleidetegels | | Avaloir projeté
Geplande watersliker | | Pavé béton
Betonstraatsteen | | Asfalte
Asfalt |
| | Niveau existant
Bestaand peil | | Banc
Bank | | Pavé béton à joints ouverts
Betonstraatsteen met open voegen | | Bâti
Frame |
| | Niveau projet
Projectpeil | | Barrière fleurie
Dranghekkens met bloemen | | Pavé pierre naturel
Natuursteen kassei | | Bollard
Paal |
| | | | | | | | Passage de noue
Wadi-doorgang |