Plan de situation existante
Bestaande situatie plan
Ech/Sch : 1/200

Legende

- Bordure / Boordsteen
- Filet d'eau / Watergreppel
- Arbre existant / Bestaande boom
- Electricité distribution / Distributie elecktriciteit
- Eau distribution / Distributie water
- Gaz distribution / Gasputjes
- Suspension florale / Bloemenpaal
- Lampadaire / Verlichtingspaal
- Niveau existant / Bestaand peil
- Niveau seuil / Drempelpeil
- Abri bus / Bushalte
- Chambre de visite / Inspectieput
- Avaloir existant / Bestaand waterslikker
- Poteau signalisation / Verkeersteken
- D-D' Trait de coupe / Snijlijn
- Trottoir en pavé béton (4410 m²) / Stoep in betonstraatsteen (4410 m²)
- Zone de stationnement en pavé béton couleur bruyère (945 m²) / Parkeerplaats met gekleurde betontegels "bruyère" (945 m²)
- Chaussée en asfalte (5110 m²) / Asfaltweg (5110 m²)
- Espace vert (533 m²) / Beplanting (533 m²)
- Bâti / Frame

Coupe longitudinale existante
Bestaande lengtedoorsnede
Ech/Sch : 1/1200

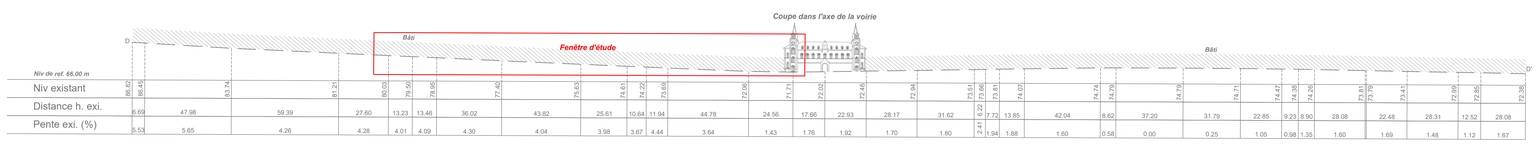

MAITRE D'OUVRAGE - BOUWHEER :

Administration communale de Woluwe-Saint-Lambert
Gemeentelijke bestuur van Sint-Lambrechts-Woluwe

Avenue Paul Hymans, 2
1200 Woluwe-Saint-Lambert (BRUXELLES)
T : +32 (0)2 761 27 11 / F : +32 (0)2 772 25 67 / infocom@woluwe1200.be

Paul Hymanslaan, 2
1200 Sint-Lambrechts-Woluwe (BRUSSEL)

PROJET - ONTWERP :

Réaménagement de Georges Henri, de l'avenue du Prince Héritier au boulevard Brand-Whitlock

Herinrichting van de Georges Henrilaan, van de Eerfprinslaan tot de Brand Whitlocklaan

Avenue Georges Henri
1200 Woluwe-Saint-Lambert (BRUXELLES)

Georges Henrilaan
1200 Sint-Lambrechts-Woluwe (BRUSSEL)

Approuvé par LE COLLEGE DES BOURGMESTRE ET ECHEVINS le
Goedgekeurd door HET COLLEGE VAN BURGEMEESTER EN SCHEPENEN op

LE SECRETAIRE COMMUNAL,
DE GEMEENTESECRETARIS,

Betrand DEWEZ

LE BOURGMESTRE,
DE BURGEMEESTER,

Olivier MAINGAIN

AUTEUR DU PLAN - AUTEUR VAN HET PLAN :

LAECKMANN Alexandre
Secrétaire Technique
Technisch secretaris
a.laeckmann@woluwe1200.be

Service "Gestion de l'espace public" - Division "TP"
Wolu Tecnhi-Cité - Chaussée de Stockel 80 evg-swg@woluwe1200.be
Departement "Beheer van de openbare ruimte" - Afdeling "OW"
Wolu Tecnhi-Cité - Stokkelsesteenweg 80 evg-swg@woluwe1200.be

VU PAR - GEZIEN DOOR :

UYTTERHOEVEN Dirk
Inspecteur en chef
Hoofdinspecteur
d.uytterhoeven@woluwe1200.be

FRANKIGNOUL Patrick-Lee
Secrétaire d'administation
Bestuurssecretaris
m.berryshia@woluwe1200.be

CONTENU - INHOUD :

Plan de situation existante - Bestaande situatie plan	1 : 200
Coupes longitudinale existante - Bestaande lengtedoorsnede	1 : 1200
Légende - Legende	/

STADE - STADIUM :

SOUMISSION - INZENDING

Ind	Date/Datum	Description/Beschrijving

TITRE DU PLAN - TITEL VAN HET PLAN :

Situation existante
Bestaande situatie

03

Date - Datum : **04/02/2026**

Échelle - Schaal : Comme indiqué - Zoals weergegeven

PLANS JOINTS À LA DEMANDE DE PERMIS D'URBANISME / PLANNEN GEVOEGD BIJ HET STEDENBOUWKUNDIGE VERGUNNING