Détails plantation
Details aanplanting
Ech/Sch : 1/25

1. Pavé béton - betontegel 11x22cm Ep/Dikte 8cm
2. Couche de pose - legbed Ep/Dikte 4cm Sable stabilisé - gestabiliseerd zand 150kg/m³
3. Fondation - fundering Ep/Dikte 20cm béton maigre - mager beton 150kg/m³
4. Géotextile Geotextiel
5. Bordure - Boordsteen 15 x 30
6. Motte - kluit
7. Sol amendé vert/âpte grond
8. Sol non remaniée onbewerkte grond
9. Tuteur - steunpaal
10. Matériau de protection beschermingsmateriaal
11. Filet d'eau - watergreppel 18 x 30
12. Asphalte - asfalt Ep/Dikte 10cm
13. Fondation - fundering Ep/Dikte 15cm
14. couche de pierre - steenslaglaag 0/20, 0/32, 0/40
15. Bordure enterré - verzonken boordsteen 10 x 20

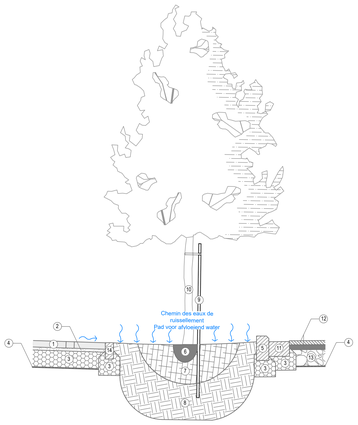

Coupe 13-13'
Doorsnede 13-13'
Ech/Sch : 1/50

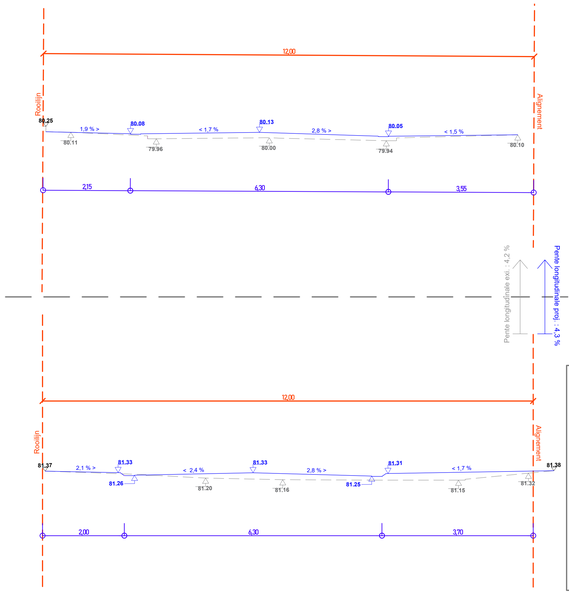

Coupe 14-14'
Doorsnede 14-14'
Ech/Sch : 1/50

Legende

- Alignement / Rooilijn
- Profil projeté / Geprojecteerd profiel
- Profil existant / Bestaand profiel
- 73.54 Niveau projeté / Geprojecteerd peil
- 73.32 Niveau existant / Bestaand peil
- 73.73 Niveau seuil / Drempelpeil

Coupe 15-15'
Doorsnede 15-15'
Ech/Sch : 1/50

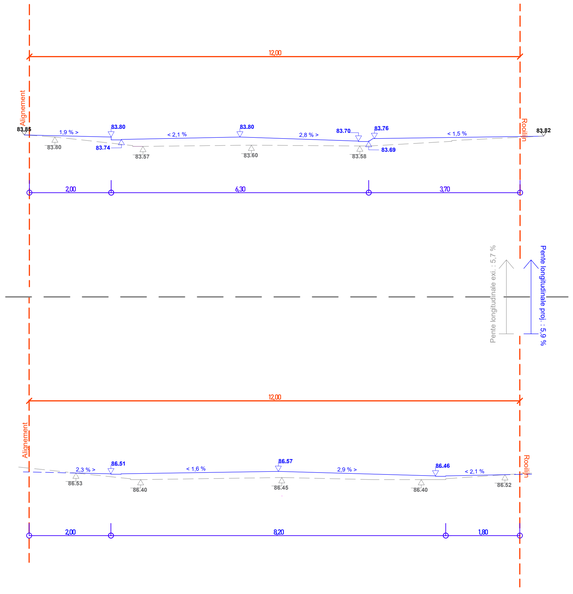

Coupe 16-16'
Doorsnede 16-16'
Ech/Sch : 1/50

Plan d'implantation
Inplantingsplan
Ech/Sch : 1/200

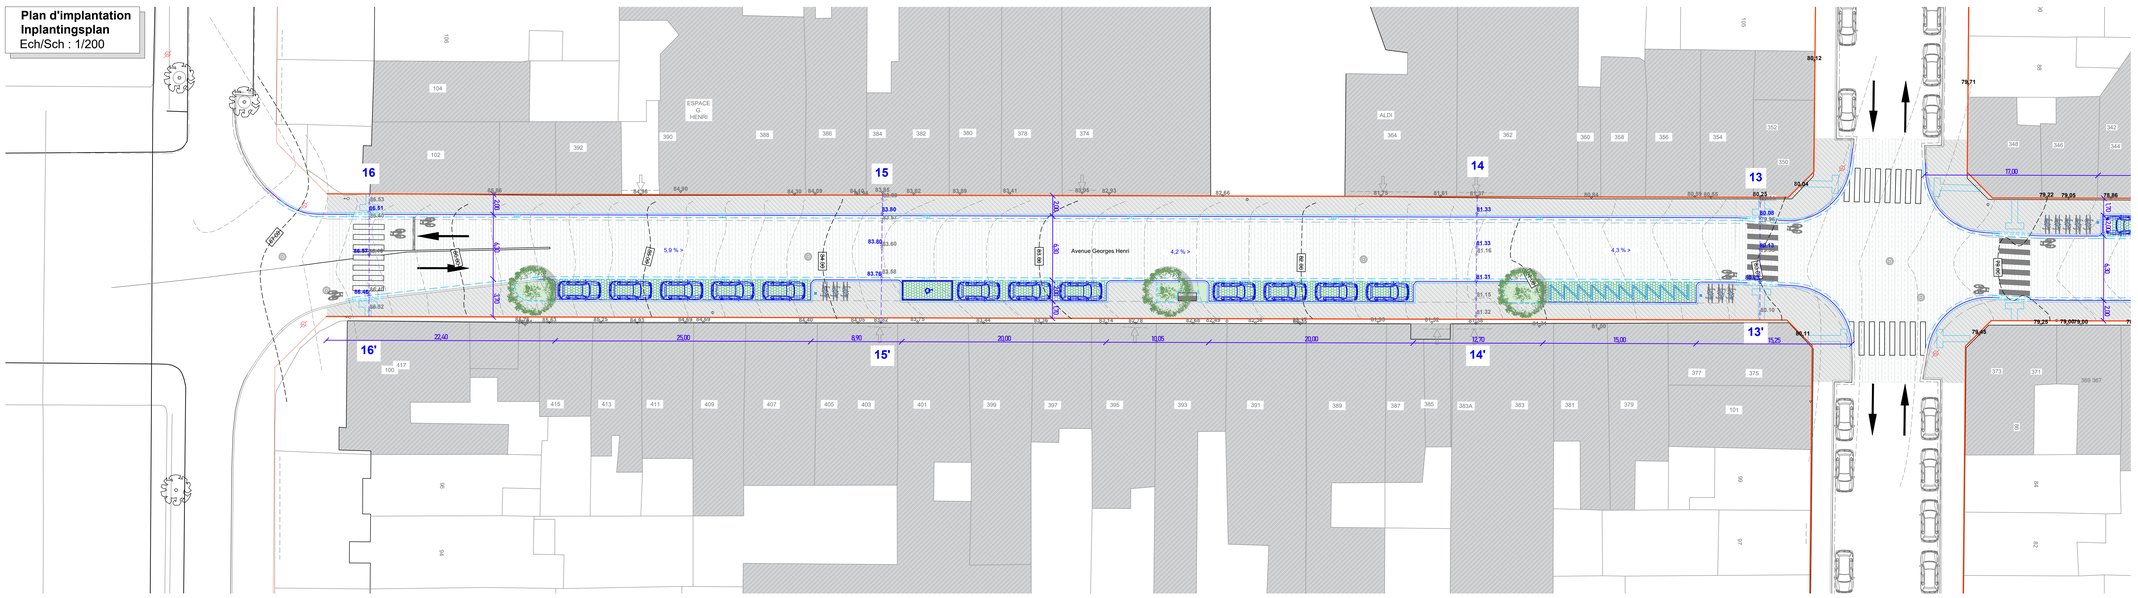

Legende

- Bordure / Boordsteen
- Bordure enterrée / Verzonken boordsteen
- Filet d'eau / Watergreppel
- Tracer / Bestaande
- Marquage / Markering
- Courbe de niv. maîtresse exi. (1 m) / Peilcurve bestaande hoofdhoogtelijn (1 m)
- Courbe de niv. existante (0,2 m) / Bestaande peilcurve (0,2 m)
- Pente existante/Bestaande helling / Pente projetée/Geplande helling
- Dalles d'accès / Toegangstegels
- Sens de la circulation / Rijrichting
- Sortie/entrée de garage / Uitgang/inrit Garage
- Entrée de commerce / Handelsingang
- Plantation haute/basse / Hoog/laag beplanting
- Arbre existant / Bestaande boom
- Arbre à supprimer / Te verwijderen boom
- Assise / Zitting
- Arbre projetée / Geplande boom
- Dalles podotactiles / Blindengeleidetegels
- 73.32 Niveau existant / Bestaand peil
- 73.54 Niveau projet / Projectpeil
- Taque / Putdeksel
- Avaloir projeté / Geplande waterslikker
- Banc / Bank
- Barrière fleurie / Dranghekkens met bloemen
- 1-1' Trait de coupe / Snijlijn
- Pavé béton / Betonstraatsteen
- Pavé béton à joints ouvert / Betonstraatsteen met open voegen
- Pavé pierre naturel / Natuursteen kassei
- Asfalte / Asfalt
- Bâti / Frame
- Bollard / Paal
- Passage de noue / Wadi-doorgang

Plan de localisation
Liggingsplan
Ech/Sch : 1/2000

Legende

- Surface d'intervention / Interventieoppervlak
- Localisation de la section étudiée / Ligging van de onderzochte sectie

Elévation 13-13'
Profiel 13-13'
Ech/Sch : 1/50

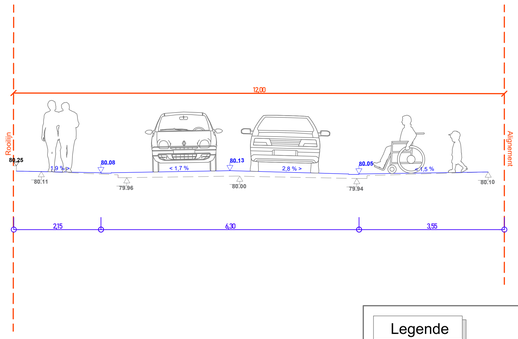

Legende

- Alignement / Rooilijn
- 73.54 Niveau projeté / Geprojecteerd peil
- Profil projeté / Geprojecteerd profiel
- 73.32 Niveau existant / Bestaand peil
- Profil existant / Bestaand profiel
- 73.73 Niveau seuil / Drempelpeil

Détails revêtements
Details bekleding
Ech/Sch : 1/20

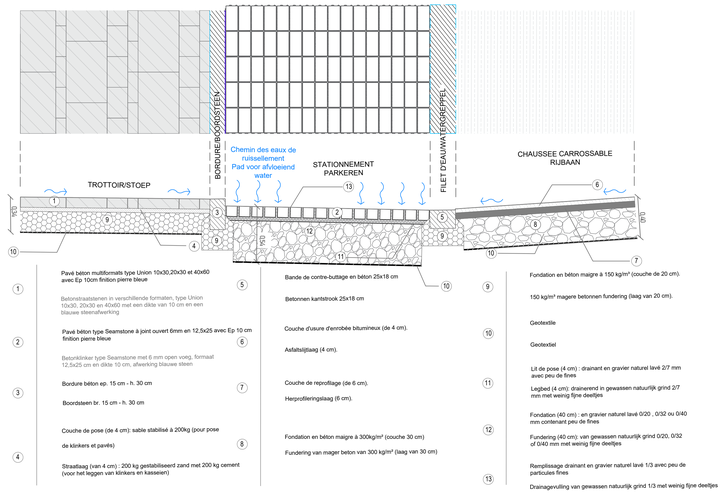

1. Pavé béton multiformats type Union 10x30;20x30 et 40x60 avec Ep 10cm finition pierre bleue
   Betonstraatstenen in verschillende formaten, type Union 10x30, 20x30 en 40x60 met een dikte van 10 cm en een blauwe steenafwerking
2. Pavé béton type Seamstone à joint ouvert 6mm en 12,5x25 avec Ep 10 cm finition pierre bleue
   Betonklinker type Seamstone met 6 mm open voeg, formaat 12,5x25 cm en dikte 10 cm, afwerking blauwe steen
3. Bordure béton ep. 15 cm - h. 30 cm
   Boordsteen hr. 15 cm - h. 30 cm
4. Couche de pose (de 4 cm): sable stabilisé à 200kg (pour pose de klinkers et pavés)
   Straatlaag (van 4 cm) : 200 kg gestabiliseerd zand met 200 kg cement (voor het leggen van klinkers en kasseien)
5. Bande de contre-buttage en béton 25x18 cm
   Betonnen kantelstrook 25x18 cm
6. Couche d'usure d'enrobée bitumineux (de 4 cm).
   Asfaltslijtlaag (4 cm).
7. Couche de reprofilage (de 6 cm).
   Herprofileringslaag (6 cm).
8. Fondation en béton maigre à 300kg/m³ (couche 30 cm)
   Fundering van mager beton van 300 kg/m³ (laag van 30 cm)
9. Fondation en béton maigre à 150 kg/m³ (couche de 20 cm).
   150 kg/m³ magere betonnen fundering (laag van 20 cm).
10. Geotextile
    Geotextiel
11. Lit de pose (4 cm) : drainant en gravier naturel lavé 2/7 mm avec peu de fines
    Legbed (4 cm): drainerend in gewassen natuurlijk grind 2/7 mm met weinig fijne deeltjes
    Fondation (40 cm) : en gravier naturel lavé 0/20 , 0/32 ou 0/40 mm contenant peu de fines
    Fundering (40 cm): van gewassen natuurlijk grind 0/20, 0/32 of 0/40 mm met weinig fijne deeltjes
12. Remplissage drainant en gravier naturel lavé 1/3 avec peu de particules fines
    Drainagevulling van gewassen natuurlijk grind 1/3 met weinig fijne deeltjes
13. Drainagenverluning van gewassen natuurlijk grind 1/3 met weinig fijne deeltjes

MAITRE D'OUVRAGE - BOUWHEER :

Administration communale de Woluwe-Saint-Lambert
Gemeentelijke bestuur van Sint-Lambrechts-Woluwe

Avenue Paul Hymans, 2
1200 Woluwe-Saint-Lambert (BRUXELLES)

Paul Hymanslaan, 2
1200 Sint-Lambrechts-Woluwe (BRUSSEL)

T. +32 (0)2 761.27.11 // F. +32 (0)2 772.25.67 / infocom@woluwe1200.be

PROJET - ONTWERP :

Réaménagement de Georges Henri, de l'avenue du Prince Héritier au boulevard Brand-Whitlock

Herinrichting van de Georges Henrilaan, van de Eerfprinslaan tot de Brand Whitlocklaan

Avenue Georges Henri
1200 Woluwe-Saint-Lambert (BRUXELLES)

Georges Henrilaan
1200 Sint-Lambrechts-Woluwe (BRUSSEL)

Approuvé par LE COLLEGE DES BOURGMESTRE ET ECHEVINS le
Goedgekeurd door HET COLLEGE VAN BURGEMEESTER EN SCHEPENEN op

LE SECRETAIRE COMMUNAL, DE GEMEENTESECRETARIS,

Betrand DEWEZ

LE BOURGMESTRE, DE BURGEMEESTER,

Olivier MAINGAIN

AUTEUR DU PLAN - AUTEUR VAN HET PLAN :

LAECKMANN Alexandre
Secrétaire Technique
Technisch secretaris
a.laeckmann@woluwe1200.be

Service "Gestion de l'espace public" - Division "TP"
Wolu Techni-Cité - Chaussée de Stockel 80 tp-ow@woluwe1200.be

Departement "Beheer van de openbare ruimte" - Afdeling "OW"
Wolu Techni-Cité - Stokkelsesteenweg 80 tp-ow@woluwe1200.be

VU PAR - GEZIEN DOOR :

UYTTERHOEVEN Dirk
Inspecteur en chef
Hoofdinspecteur
d.uytterhoeven@woluwe1200.be

FRANKIGNOUL Patrick-Lee
Secrétaire d'administation
Bestuurssecretaris
m.benyahia@woluwe1200.be

CONTENU - INHOUD :

Localisation - Locatie	1 : 2000
Plan d'implantation - Inplantingsplan	1 : 200
Coupes - Doorsneden	1 : 50
Elévation - Profiel	1 : 50
Détails revêtements - Details bekleding	1 : 20
Détails plantation - Details aanplanting	1 : 25
Légende - Legende	/

STADE - STADIUM :

SOUMISSION - INZENDING

Ind	Date/Datum	Description/Beschrijving

TITRE DU PLAN - TITEL VAN HET PLAN :

Situation projetée
Verwachte locatie

04

Date - Datum : **09/02/2026**

Echelle - Schaal : Comme indiqué - Zoals weergegeven

PLANS JOINTS À LA DEMANDE DE PERMIS D'URBANISME / PLANNEN GEVOEGD BIJ HET STEDENBOUWKUNDIGE VERGUNNING