Plan d'implantation
Inplantingsplan
Ech/Sch : 1/200

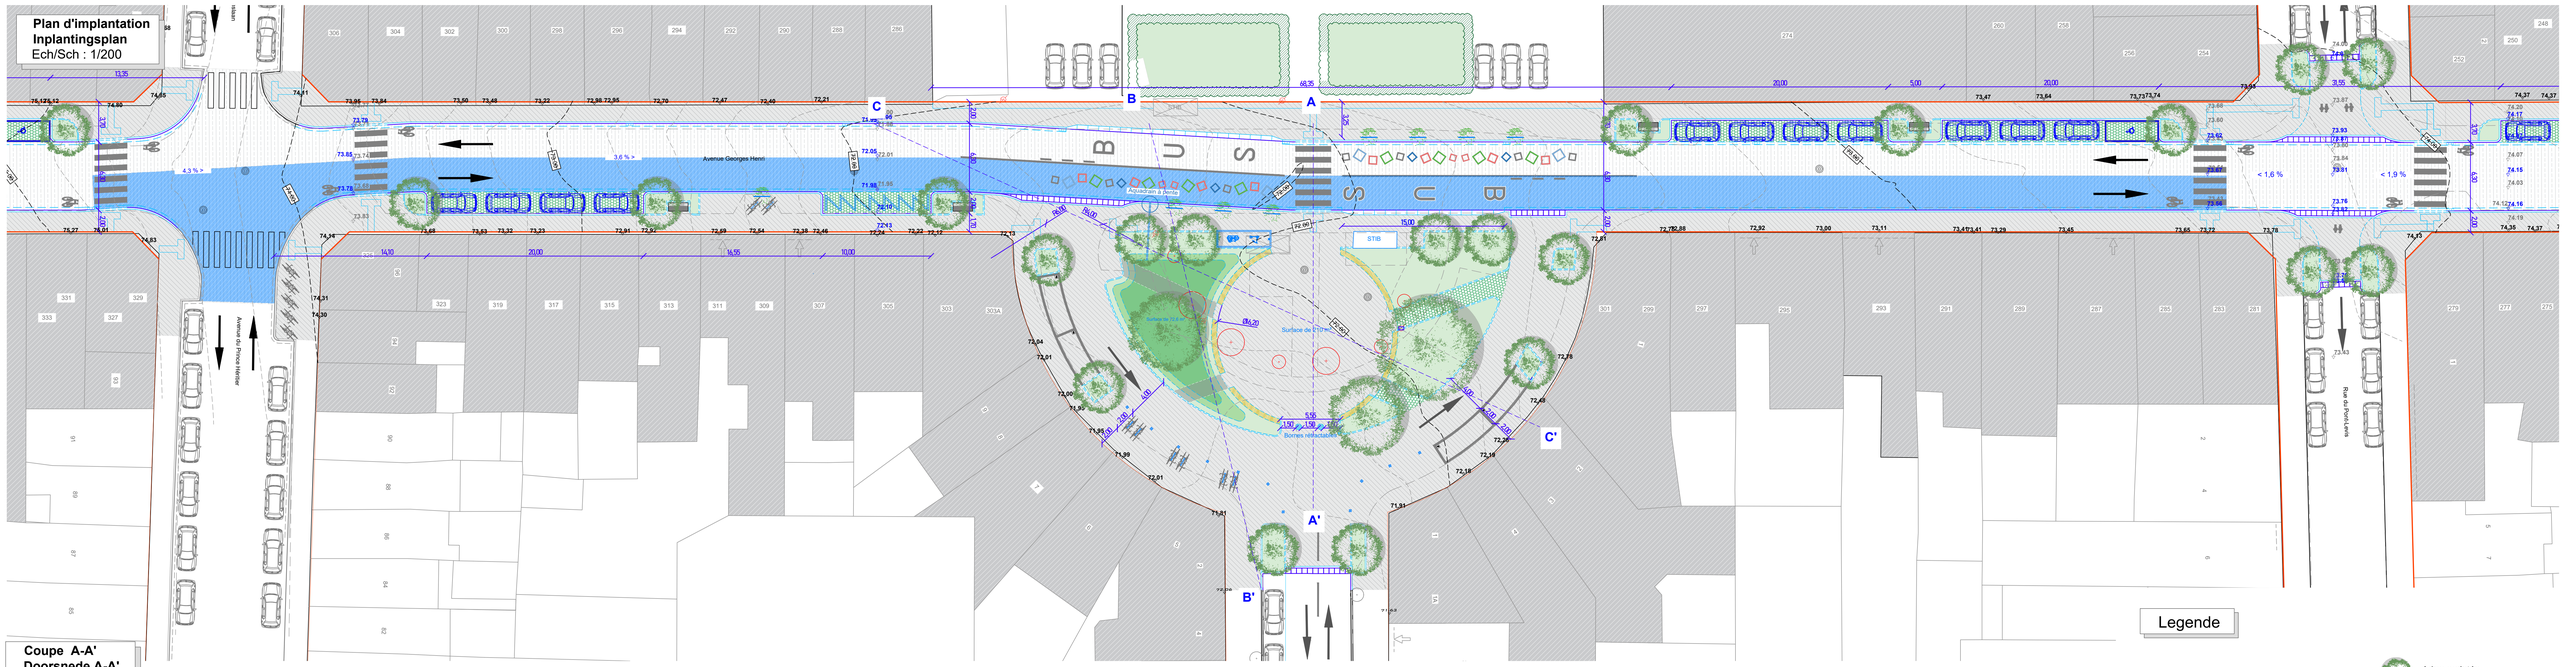

Coupe A-A'
Doorsnede A-A'
Ech/Sch : 1/50

Coupe B-B'
Doorsnede B-B'
Ech/Sch : 1/50

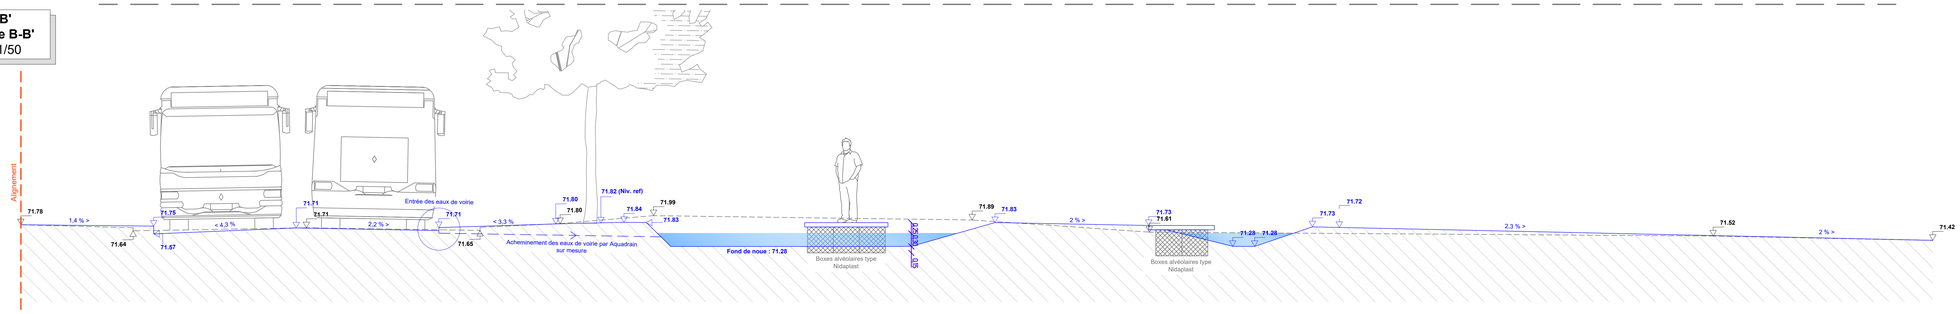

Coupe C-C'
Doorsnede C-C'
Ech/Sch : 1/100

Legende

- Alignement / Rooilijn
- Profil projeté / Geprojecteerd profiel
- Profil existant / Bestaand profiel
- 73.54 — Niveau projeté / Geprojecteerd peil
- 73.32 — Niveau existant / Bestaand peil
- 73.73 — Niveau seuil / Drempelpeil

Legende

- Bordure / Boordsteen
- Bordure enterrée / Verzonken boordsteen
- Filet d'eau / Watergreppel
- Tracer / Bestaande
- Marquage / Markering
- 73.00 — Courbe de niv. maîtresse exi. (1 m) / Peilcurve bestaande hoofdhoogtelijn (1 m)
- Courbe de niv. existante (0,2 m) / Bestaande peilcurve (0,2 m)
- 0,73% > 0,73% > — Pente existante/Bestaande helling / Pente projetée/Geplande helling
- Dalles d'accès / Toegangstegels
- Sens de la circulation / Rijrichting
- Sortie/entrée de garage / Uitgang/inrit Garage
- Entrée de commerce / Handelsingang
- Plantation haute/basse / Hoog/laag beplanting
- Arbre existant / Bestaande boom
- Arbre à supprimer / Te verwijderen boom
- Assise / Zitting
- Surface déconnectée des avaloirs (700 m²) / Oppervlakte zonder afvoerputten (700 m²)
- Arbre projetée / Geplande boom
- Dalles podotactiles / Blindengeleidetegels
- 73.32 — Niveau existant / Bestaand peil
- 73.54 — Niveau projet / Projectpeil
- Taque / Putdeksel
- Avaloir projeté / Geplande waterslikker
- Banc / Bank
- Barrière fleurie / Dranghekkens met bloemen
- 1-1' — Trait de coupe / Snijlijn
- Pavé béton / Betonstraatsteen
- Pavé béton à joints ouvert / Betonstraatsteen met open voegen
- Pavé pierre naturel / Natuursteen kassei
- Asfalte / Asfalt
- Bâti / Frame
- Bollard / Paal
- Passage de noue / Wadi-doorgang

MAITRE D'OUVRAGE - BOUWHEER :

Administration communale de Woluwe-Saint-Lambert
Gemeentelijke bestuur van Sint-Lambrechts-Woluwe

Avenue Paul Hymans, 2
1200 Woluwe-Saint-Lambert (BRUXELLES)
Paul Hymanslaan, 2
1200 Sint-Lambrechts-Woluwe (BRUSSEL)
T. : +32 (0)2 761 27 11 / F. : +32 (0)2 772 25 67 / infocom@woluwe1200.be

PROJET - ONTWERP :

Réaménagement de Georges Henri, de l'avenue du Prince Héritier au boulevard Brand-Whitlock

Herinrichting van de Georges Henrilaan, van de Eerprinslaan tot de Brand Whitlocklaan

Avenue Georges Henri
1200 Woluwe-Saint-Lambert (BRUXELLES)
Georges Henrilaan
1200 Sint-Lambrechts-Woluwe (BRUSSEL)

Approuvé par LE COLLEGE DES BOURGMESTRE ET ECHEVINS le
Goedgekeurd door HET COLLEGE VAN BURGEMEESTER EN SCHEPENEN op

LE SECRETAIRE COMMUNAL,
DE GEMEENTESECRETARIS,

Bertrand DEWEZ

LE BOURGMESTRE,
DE BURGEMEESTER,

Olivier MAINGAIN

AUTEUR DU PLAN - AUTEUR VAN HET PLAN :

LAECKMANN Alexandre
Secrétaire Technique
Technisch secretaris
a.laeckmann@woluwe1200.be

Service "Gestion de l'espace public" - Division "TP"
Wolu Techni-Cité - Chaussée de Stockel 80 evg-swg@woluwe1200.be

Departement "Beheer van de openbare ruimte" - Afdeling "OW"
Wolu Techni-Cité - Stokkelsesteenweg 80 evg-swg@woluwe1200.be

VU PAR - GEZIEN DOOR :

UYTTERHOEVEN Dirk
Inspecteur en chef
Hoofdinspecteur
d.uytterhoeven@woluwe1200.be

FRANKIGNOUL Patrick-Lee
Secrétaire d'administation
Bestuurssecretaris
m.berryaha@woluwe1200.be

CONTENU - INHOUD :

STADE - STADIUM :

SOUMISSION - INZENDING

Situation projetée - Verwachte locatie	1 : 200
Coupe AA' - Doorsnede AA'	1 : 50
Coupe BB' - Doorsnede BB'	1 : 50
Coupe CC' - Doorsnede CC'	1 : 100
Légende - Legende	/

Ind	Date/Datum	Description/Beschrijving

TITRE DU PLAN - TITEL VAN HET PLAN :

Situation projetée
Verwachte locatie

05

Date - Datum : **09/02/2025**

Échelle - Schaal : Comme indiqué - Zoals weergegeven

PLANS JOINTS À LA DEMANDE DE PERMIS D'URBANISME / PLANNEN GEVOEGD BIJ HET STEDENBOUWKUNDIGE VERGUNNING