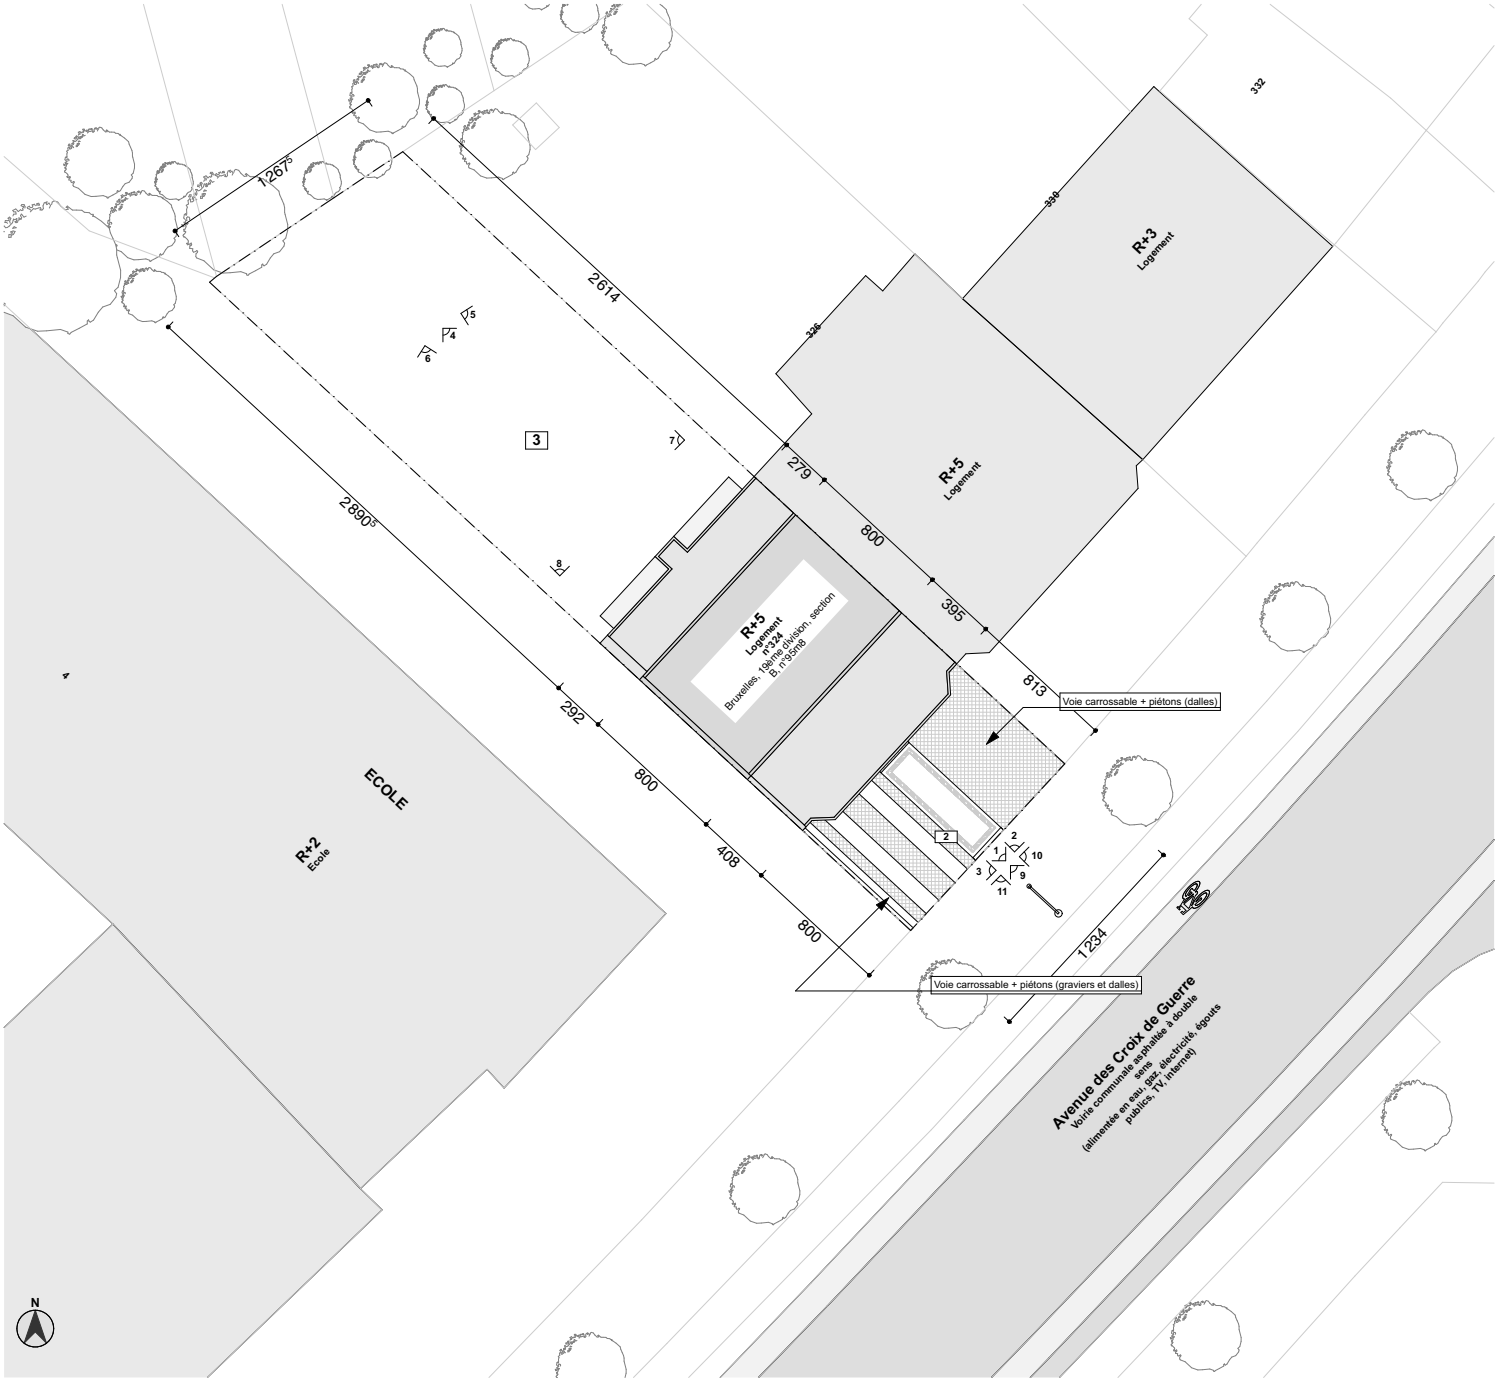

Plan d'implantation 1:200

Légende :

- 1 Dalle de silex couleur claire
- 2 Jardin avant planté
- 3 Jardin arrière herbe
- 4 Carrelage collé 10X20 cm de couleur Brun/orangé clair
- 5 Dalle en silex de couleur claire
- 6 Membrane d'étanchéité bitumeuse avec gravier de lestage
- 7 Dalles sur plots de couleur gris clair
- 8 Membrane d'étanchéité en EPDM de couleur noire
- Éléments à déposer
- Nouveaux éléments

Indice/Index	Description de la modification/wijziging beschrijving	Date/Datum

REGION - COMMUNE

Bruxelles

Neder-Over-Heembeek

PROJET

Isolation Toiture ACP Louise

Avenue des Croix de Guerre 324, 1120 Neder-Over-Heembeek
Cadastre: Bruxelles, 19ème division, section B, n°95m8

MAITRE DE L'OUVRAGE

ARCHITECTE

IDCité architecture

DOSSIER	ECHELLE	FORMAT PAPIER	PHASE DU PROJET	DATE
23036 LOU	1:200, 1:2,25			05/05/2024

TITRE DU PLAN	NUMERO DU PLAN	DATE DE PUBLICATION / INDICE
Plan implantation	01	16/06/25

MAITRE DE L'OUVRAGE ARCHITECTE ENTREPRENEUR