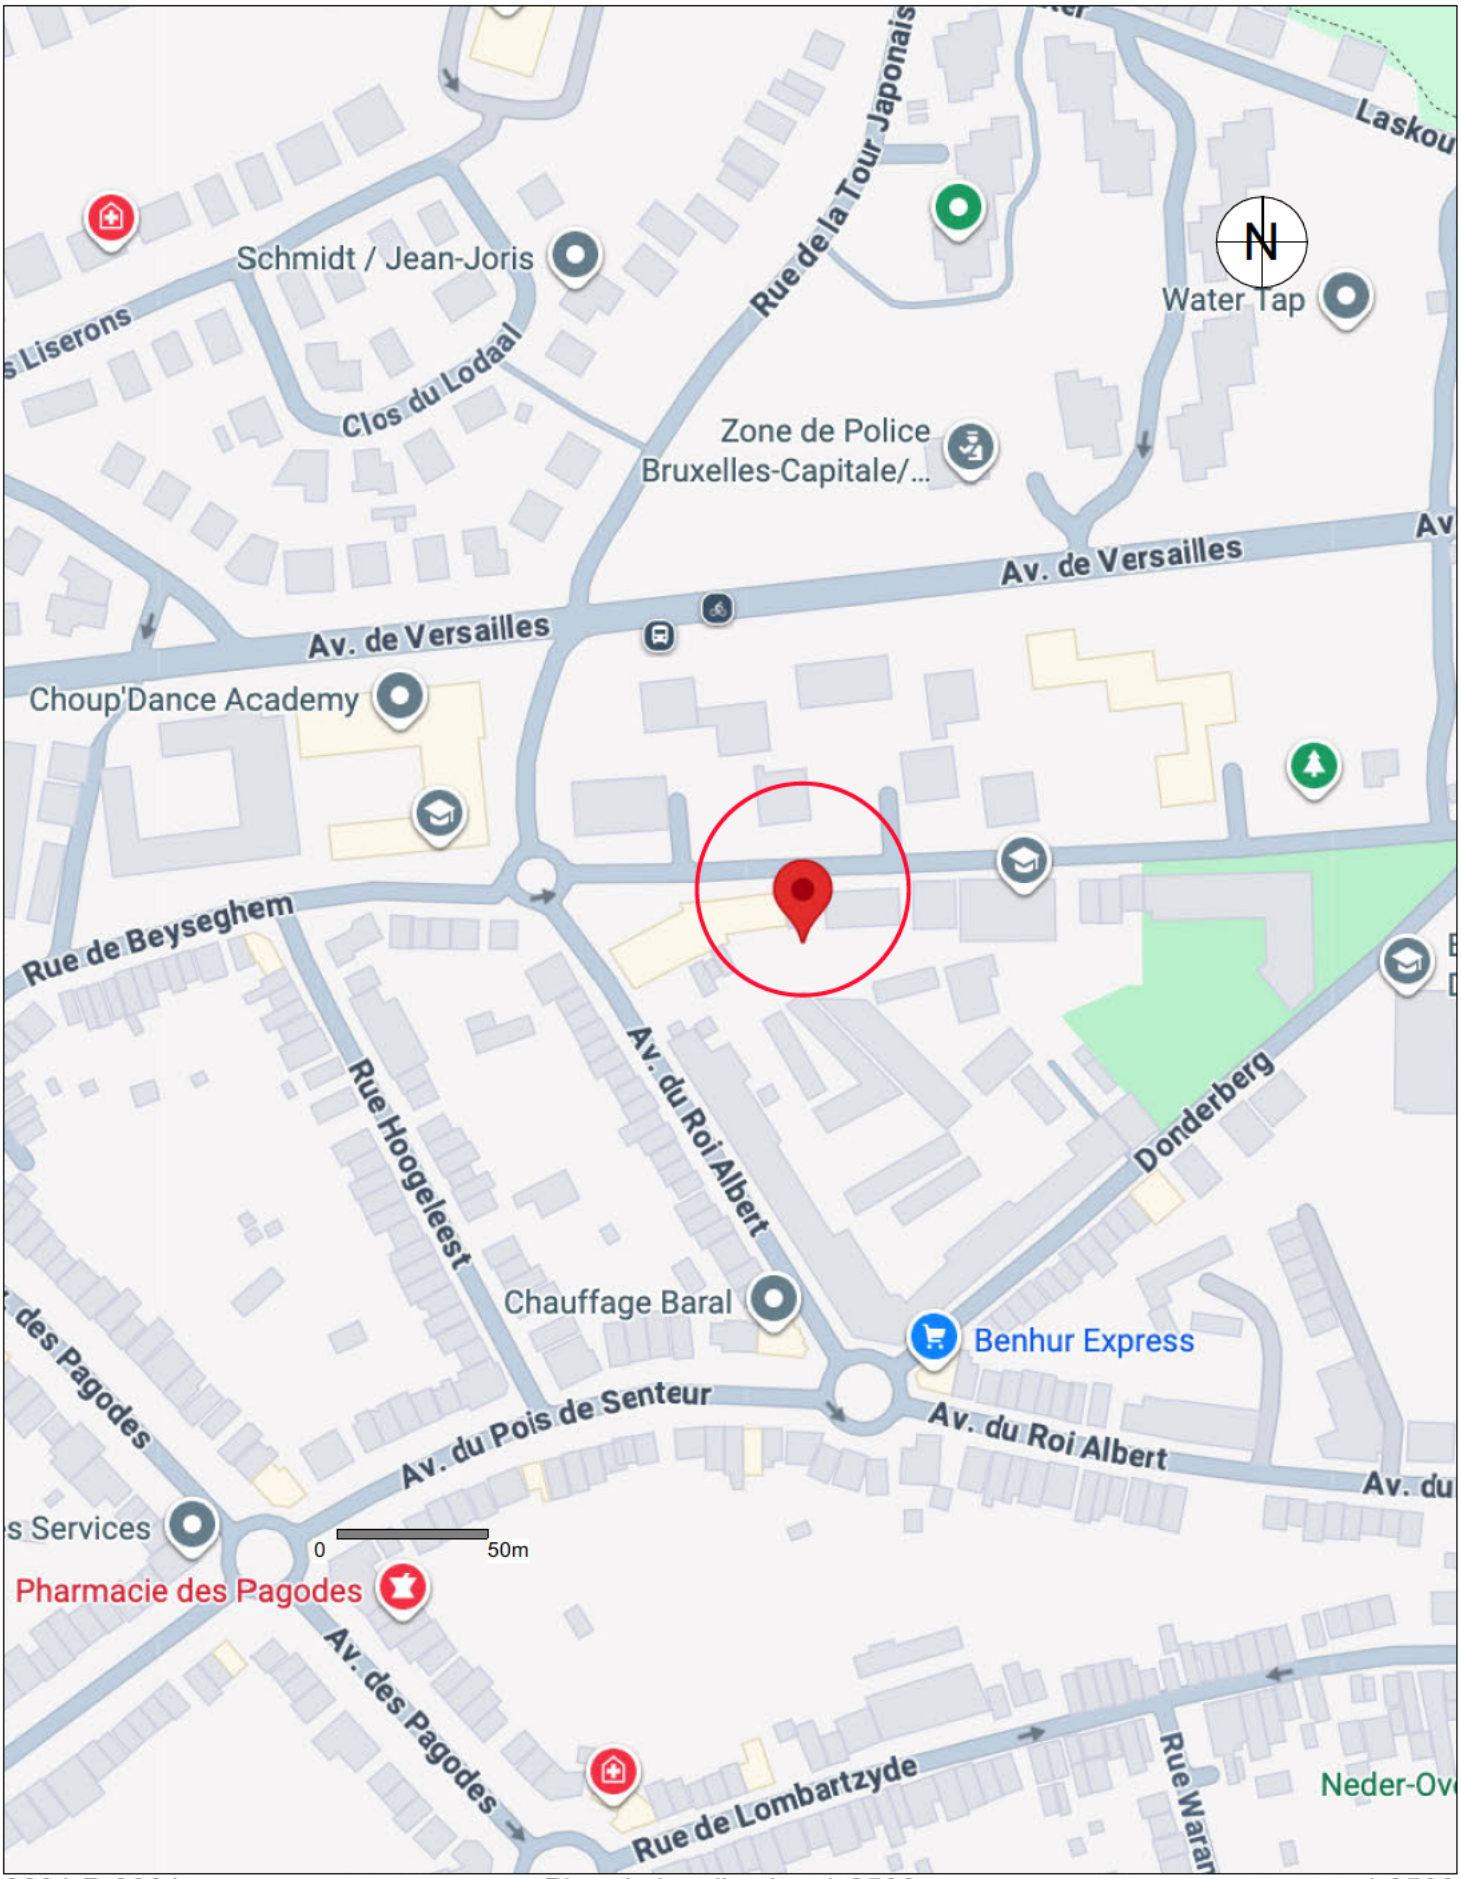

2601 P-0001 Plan de localisation 1-2500 1:2500

Projet : 2601 Construction d'un petit immeuble de 3 logements			Adresse chantier : Rue de Beysegehm, 190 à 1120 Neder Over Heembeek	
Architecte	Maitre de l'ouvrage	Format A4	Echelles 1:2500	1ère Edition 06/05/2026
		PLAN DE LOCALISATION		
		Stade : PU	Numéro : 2601 PU 01 -	Indice 06/05/2026

© Tous droits réservés, tout ou partie de ces documents ne peut être altéré, modifié ou reproduit sans l'accord de

/Users/Gilles/Documents/Dossier 2026/2601 POP/02 PLANS/2601 POP.pln

REMARQUES : 1-Dimensions et modes constructifs à titre indicatif, l'entrepreneur garantit la stabilité, la pérennités et l'étanchéité de son ouvrage et propose les adaptations adéquates. Lorsqu'il constate des anomalies il avertira immédiatement l'architecte. 2-Tous les dimensionnements de la structure doivent être vérifiés par un ingénieur et/ou par l'entrepreneur qui en prend seul la responsabilité.