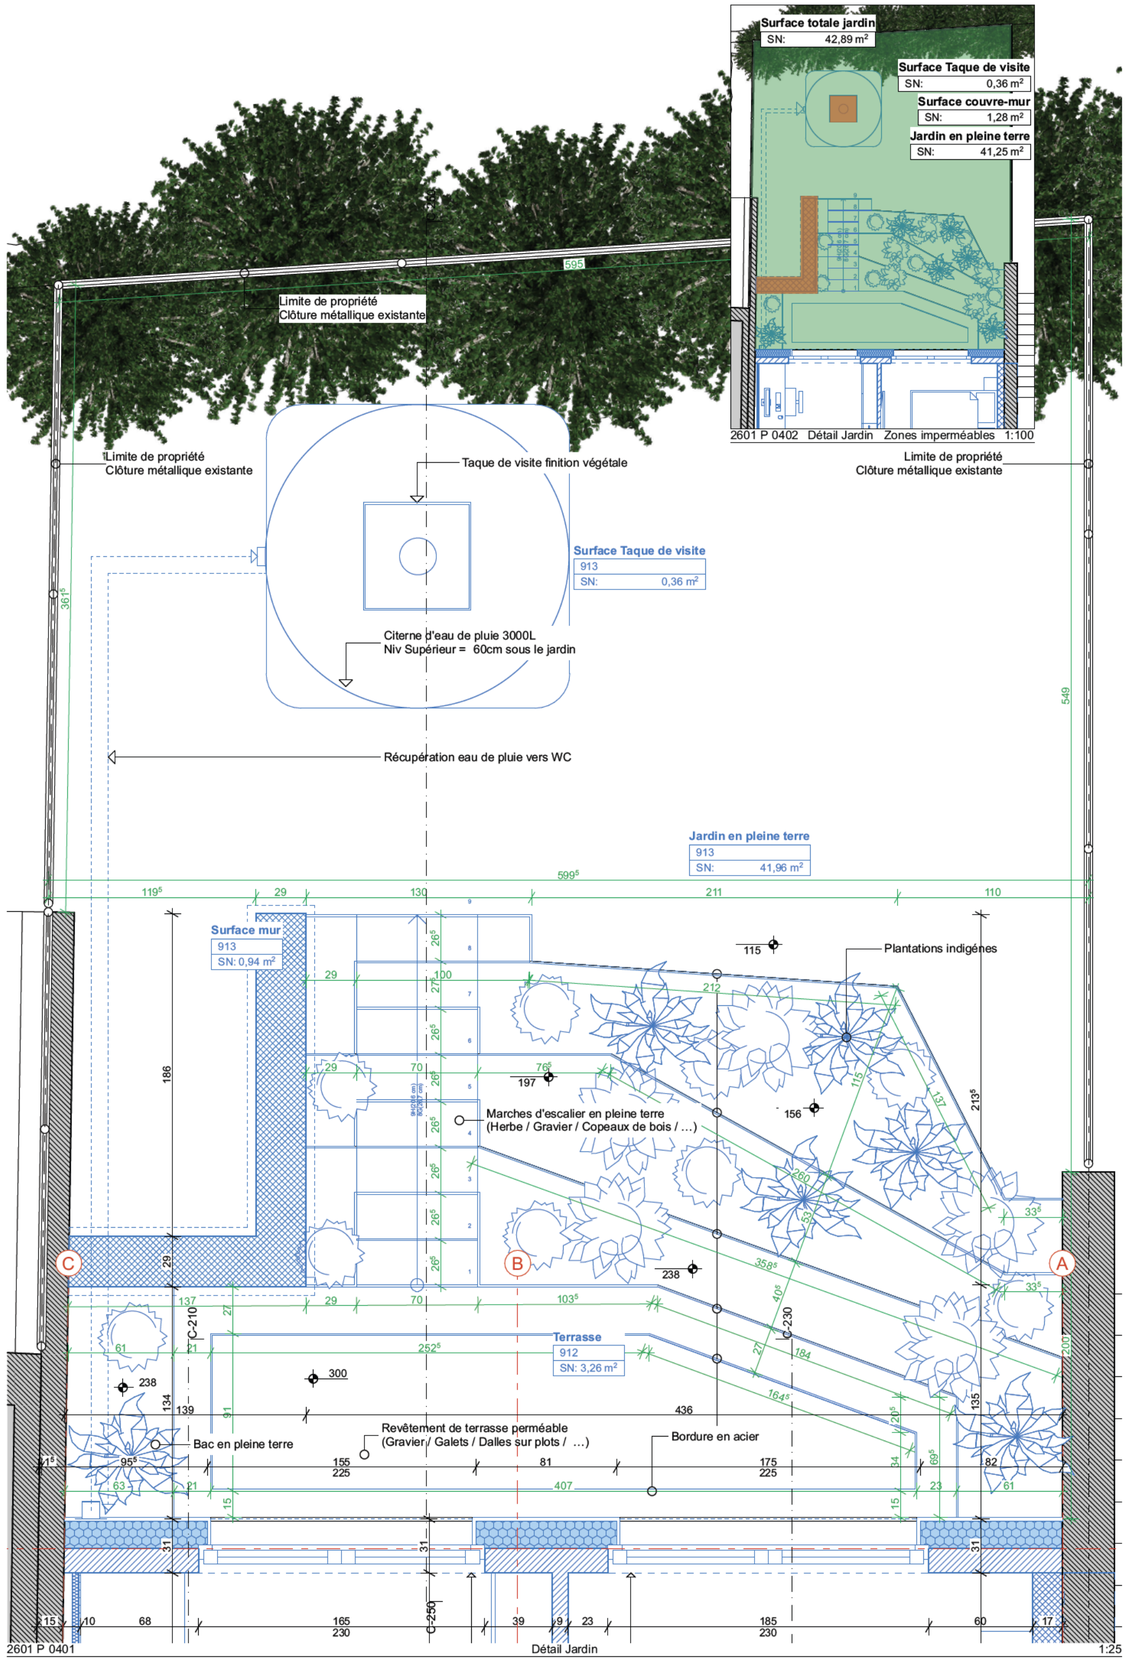


2601 P 0402 Détail Jardin Zones imperméables 1:100

2601 P 0401 Détail Jardin 1:25





2601 I 0604 Photos références



2601 I 0604 Photos références



2601 3D 03 Vue Jardin 02 Projeté

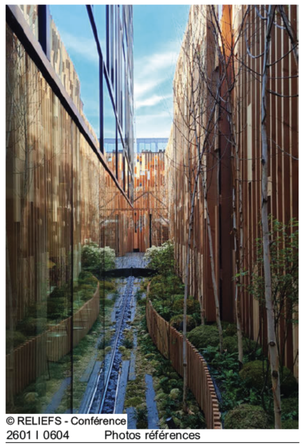

© RELIEFS - Conférence

2601 I 0604 Photos références

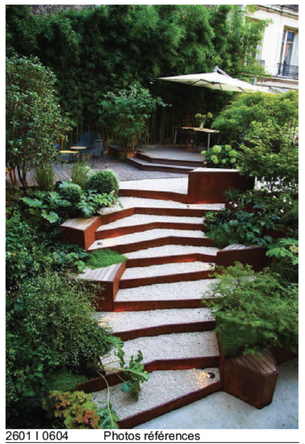

2601 I 0604 Photos références



© RELIEFS - Bruxelles

2601 I 0604 Photos références

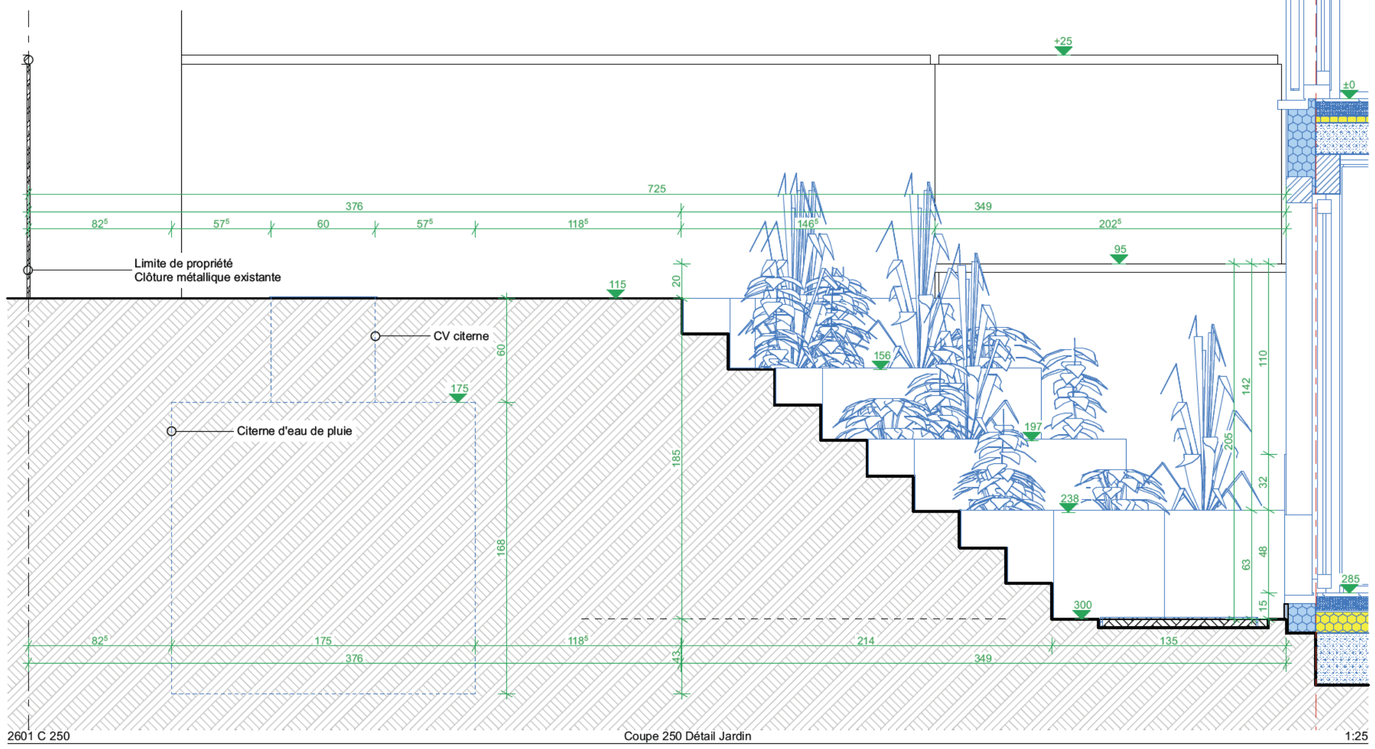


2601 C 250 Coupe 250 Détail Jardin 1:25

| N° | Hachure | Nom |
|---|---|---|
| 1 | | Eléments existants |
| 2 | | Démolitions |
| 3 | | Eléments nouveaux |

Remarques :
1-Dimensions et modes constructifs à titre indicatif, l'entrepreneur garantit la stabilité, la pérennités et l'étanchéité de son ouvrage et propose les adaptations adéquates. Lorsqu'il constate des anomalies il avertira immédiatement l'architecte. 2-Tous les dimensionnements de la structure doivent être vérifiés par un ingénieur et/ou par l'entrepreneur qui en prend seul la responsabilité.

Projet : 2601 Construction d'un petit immeuble de 3 logements
Adresse chantier : Rue de Beysegehm, 190 à 1120 Neder Over Heembeek
Architecte
Maitre de l'ouvrage
Format A2 | Echelles 1:25, 1:100 | 1ère Edition 10/08/2026

# DETAIL JARDIN

Stade : PU | Numéro : 2601 PU 10 | Indice 10/08/2026

© Tous droits réservés, tout ou partie de ces documents ne peut être altéré, modifié ou reproduit sans l'accord de

/Users/Gilles/Documents/Dossier 2026/2601 POP/02 PLANS/2601 POP.pln

2601 POP.pln; 2601 PU 10 DETAIL JARDIN; 100%; 10/08/26 12:26