


LEGENDE DES MATERIAUX EXISTANTS

- ① TUILES TON ROUGE
- ② BRIQUES BLANCHES EMAILLEES
- ③ BRIQUES DE BOOM PEINTES EN BLANC
- ④ CHASSIS EN BOIS PEINT EN BLANC
- ⑤ SEUILS EN PIERRE BLEUE TON GRIS
- ⑥ CORNICHE EN ZINC
- ⑦ DESCENTE EN ZINC
- ⑧ CORNICHE EN B.A AVEC SIMILI PIERRE BLANCHE

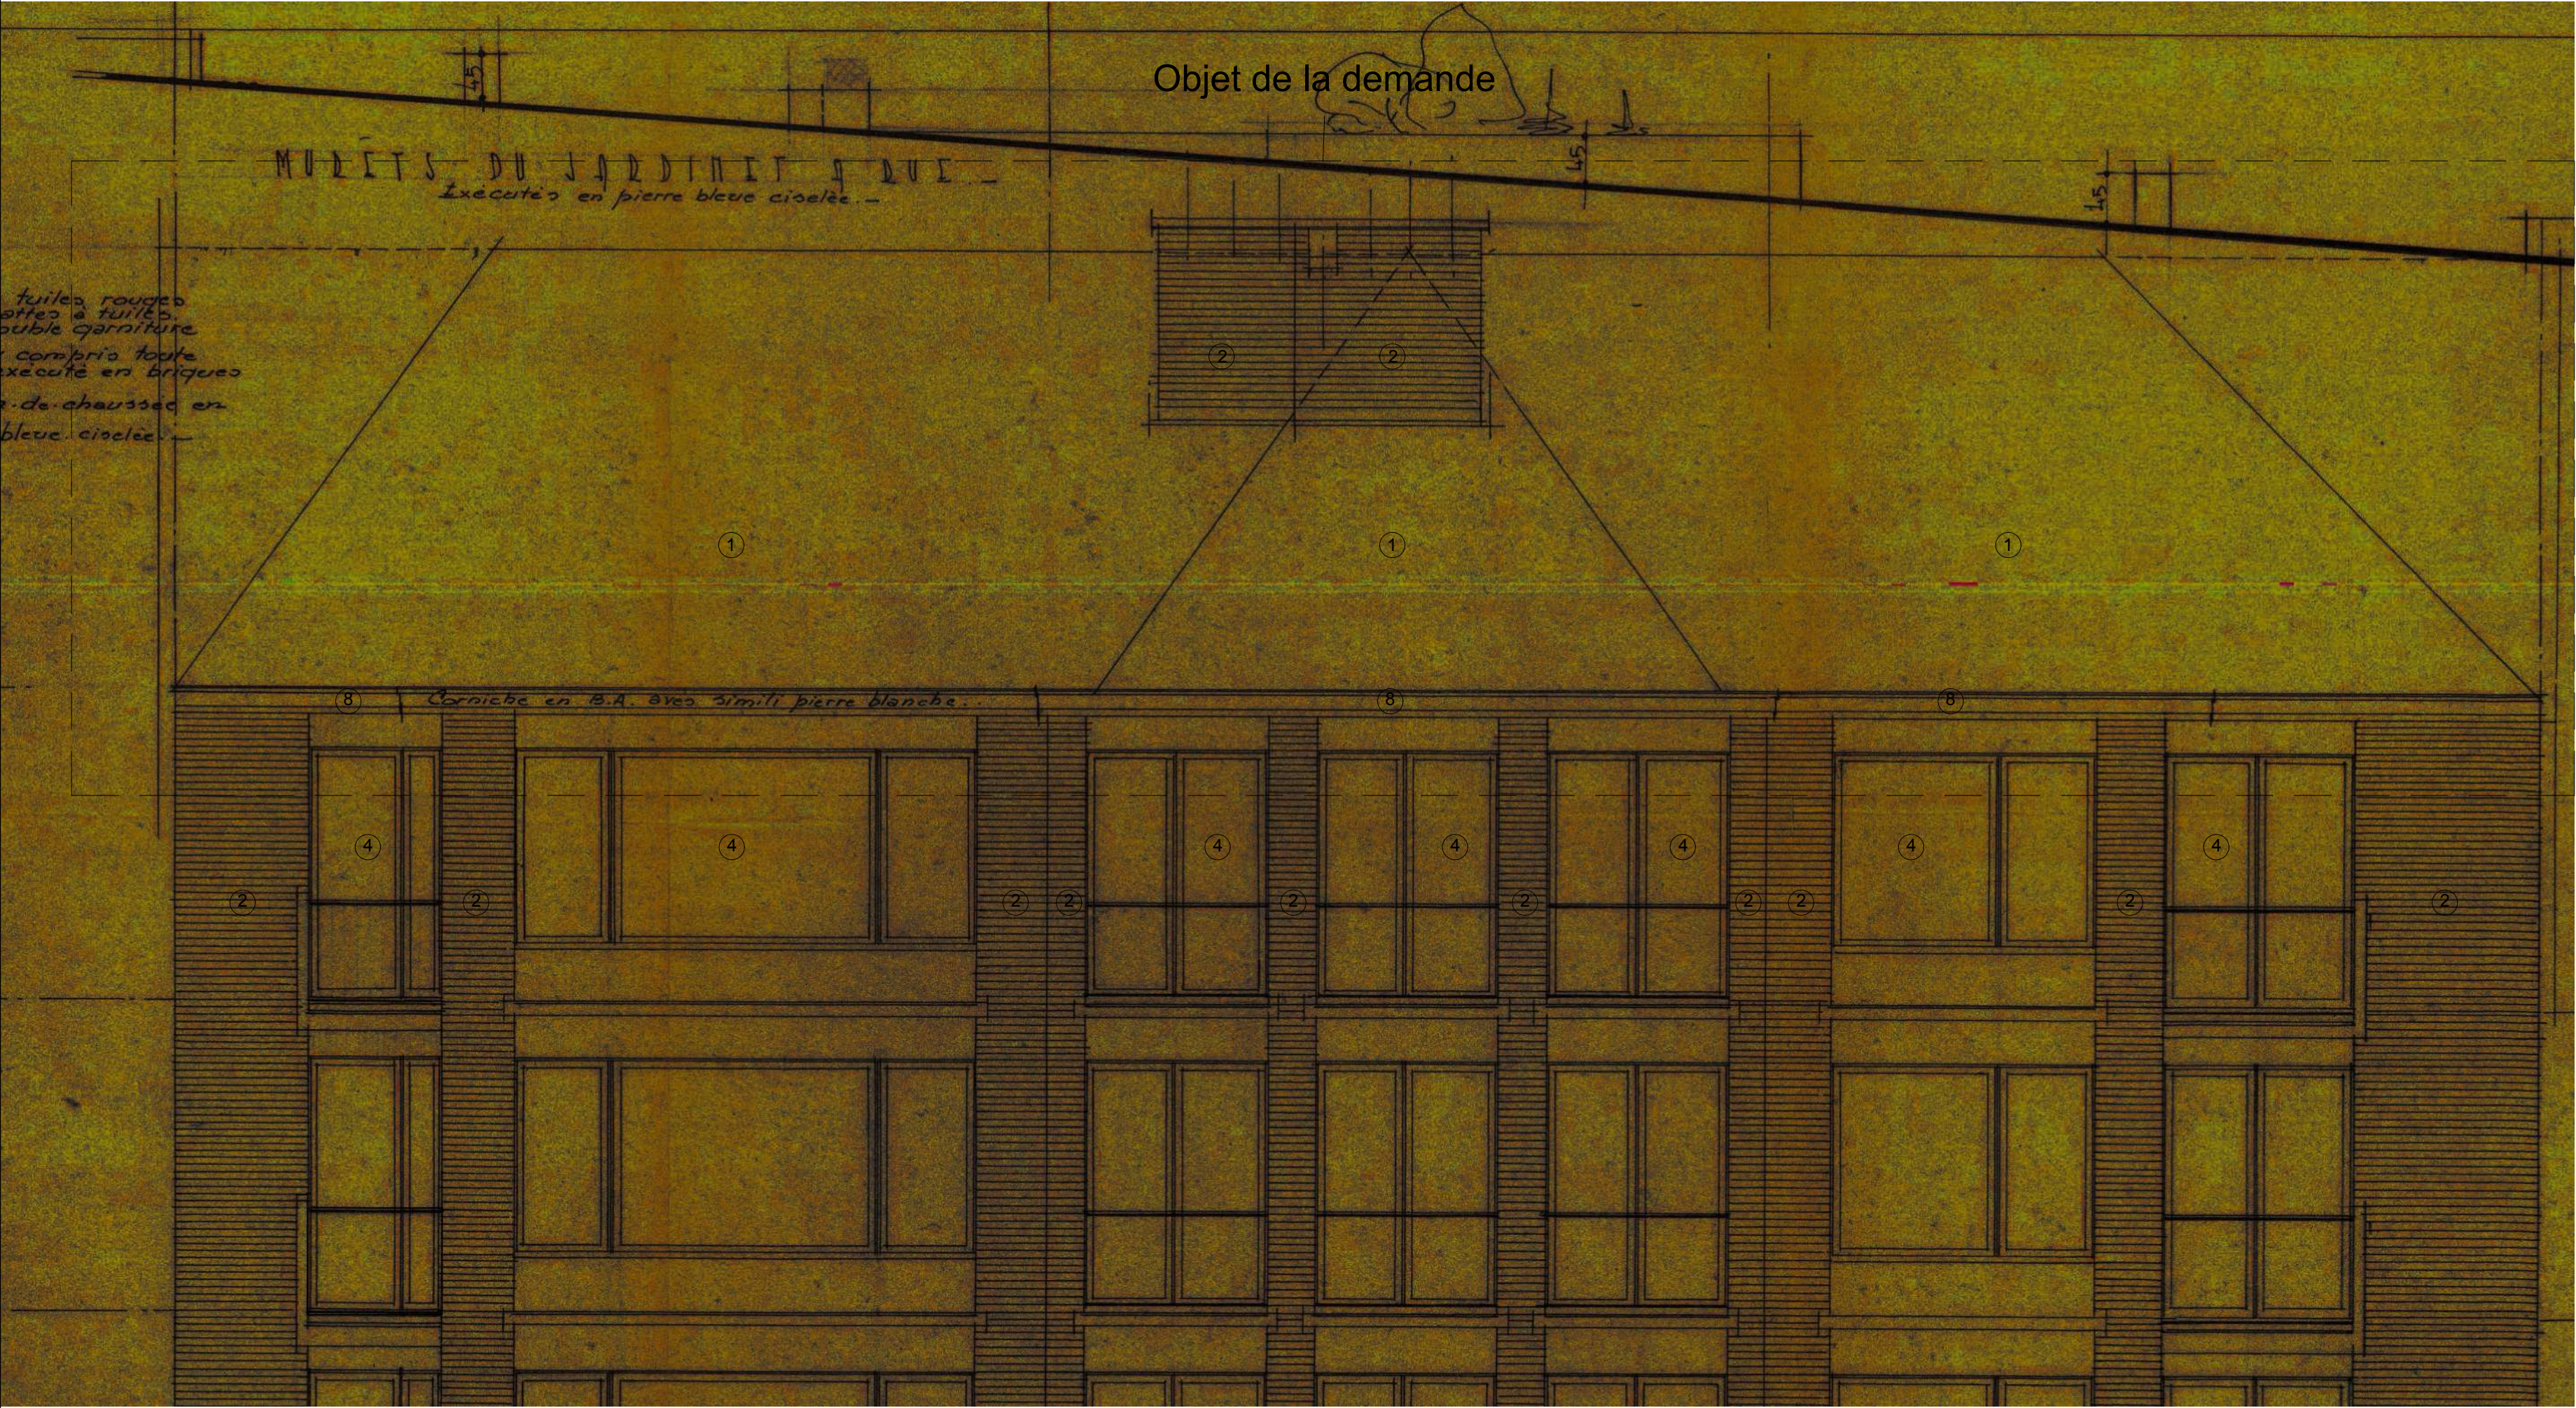


LEGENDE DES MATERIAUX EXISTANTS

- ① TUILES TON ROUGE
- ② BRIQUES BLANCHES EMAILLEES
- ③ BRIQUES DE BOOM PEINTES EN BLANC
- ④ CHASSIS EN BOIS PEINT EN BLANC
- ⑤ SEUILS EN PIERRE BLEUE TON GRIS
- ⑥ CORNICHE EN ZINC
- ⑦ DESCENTE EN ZINC
- ⑧ CORNICHE EN B.A AVEC SIMILI PIERRE BLANCHE

Objet de la demande



Objet de la demande

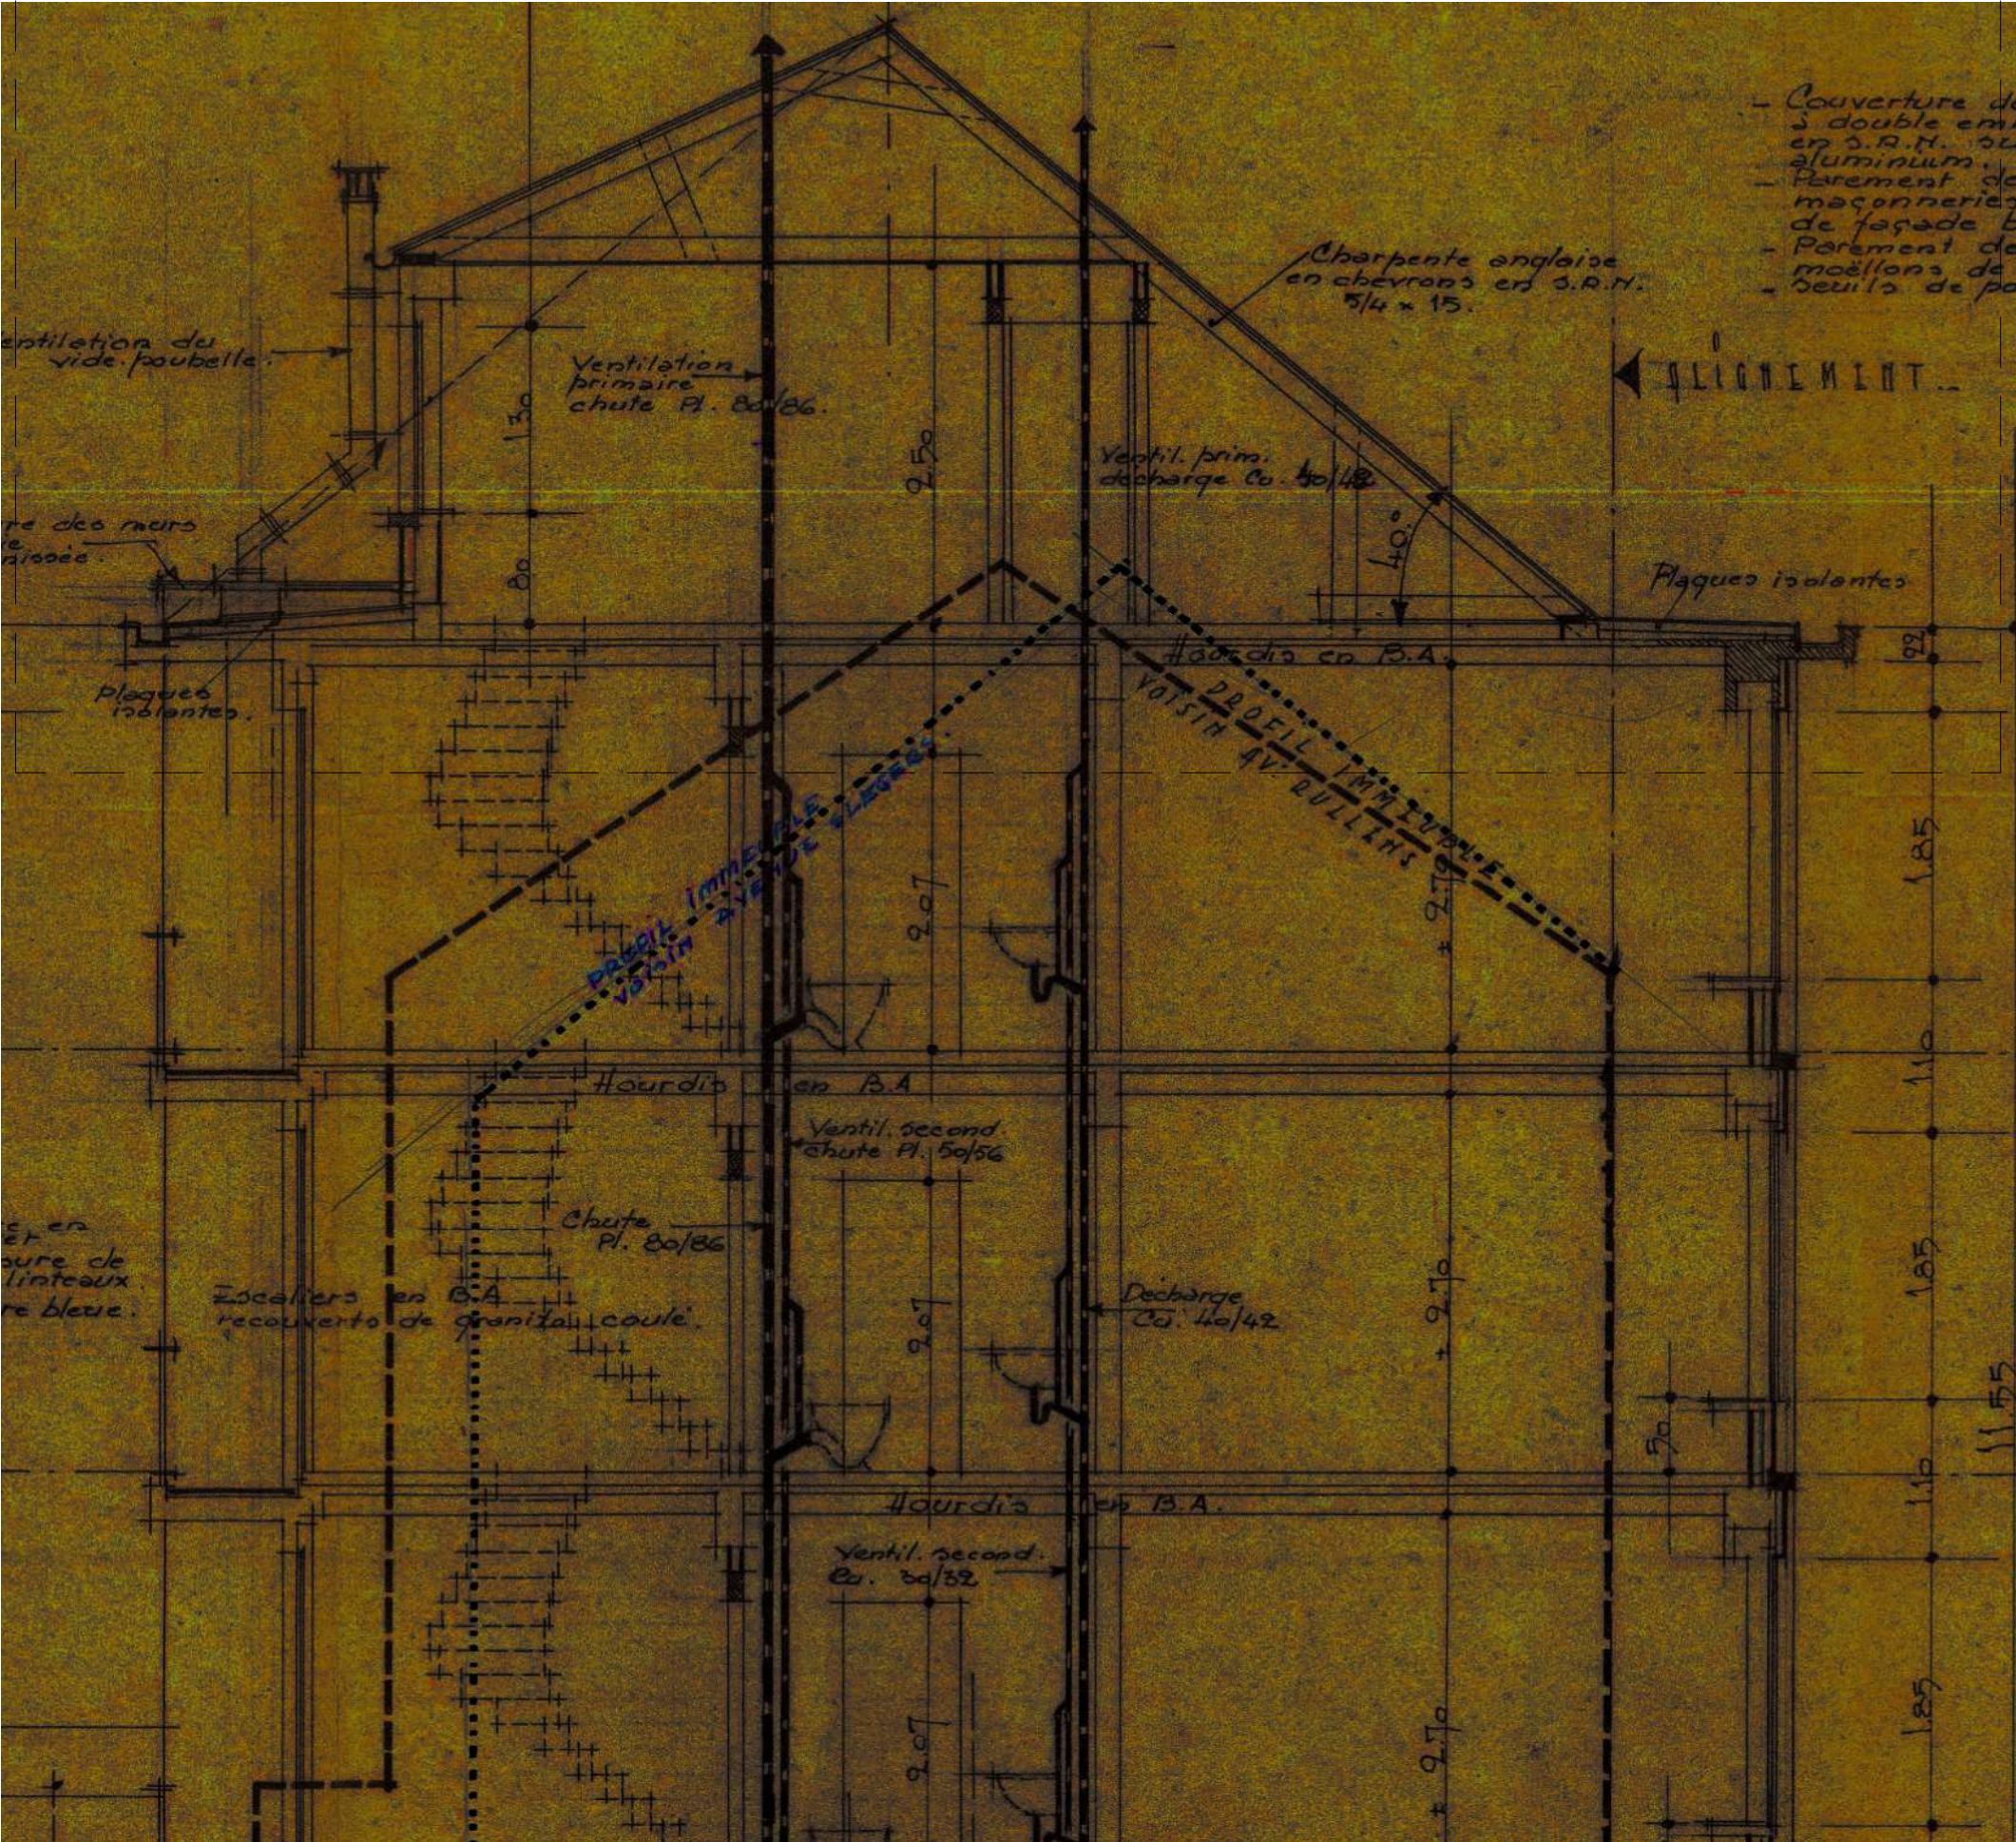





PROJET

Implantation

MO	Projet Régularisation de l'aménagement d'un appartement Situation à régulariser	plan Implantation	SP 00
ARCH		Echelle : 1/500 Date : 19/02/2026	

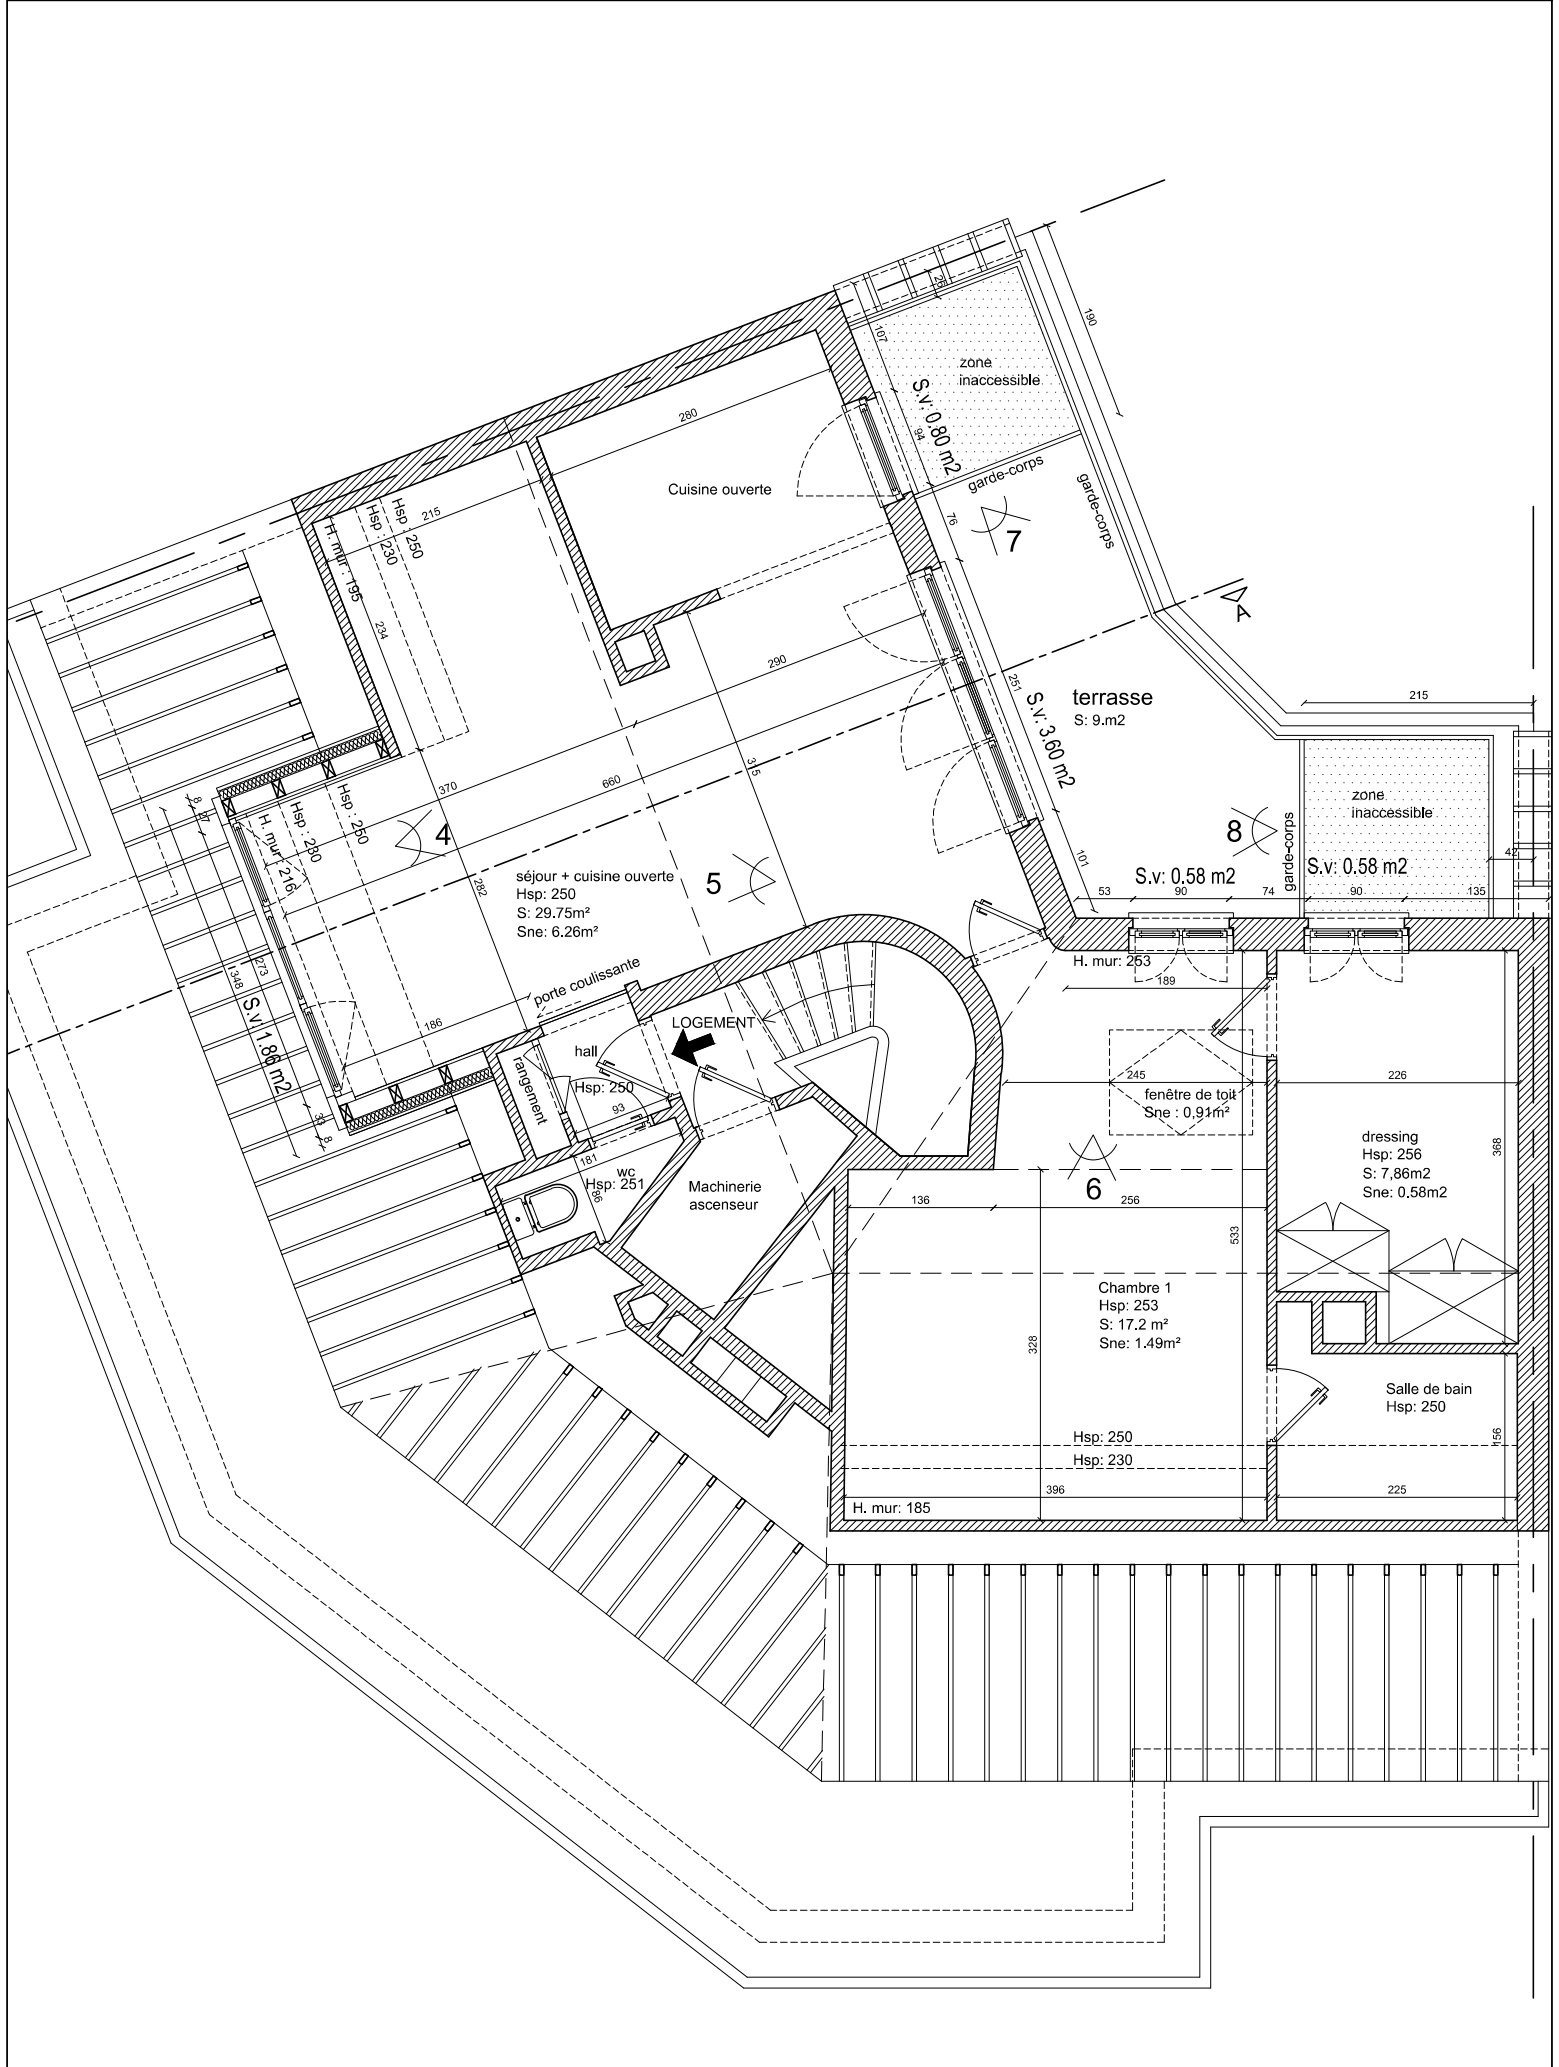

Objet de la demande

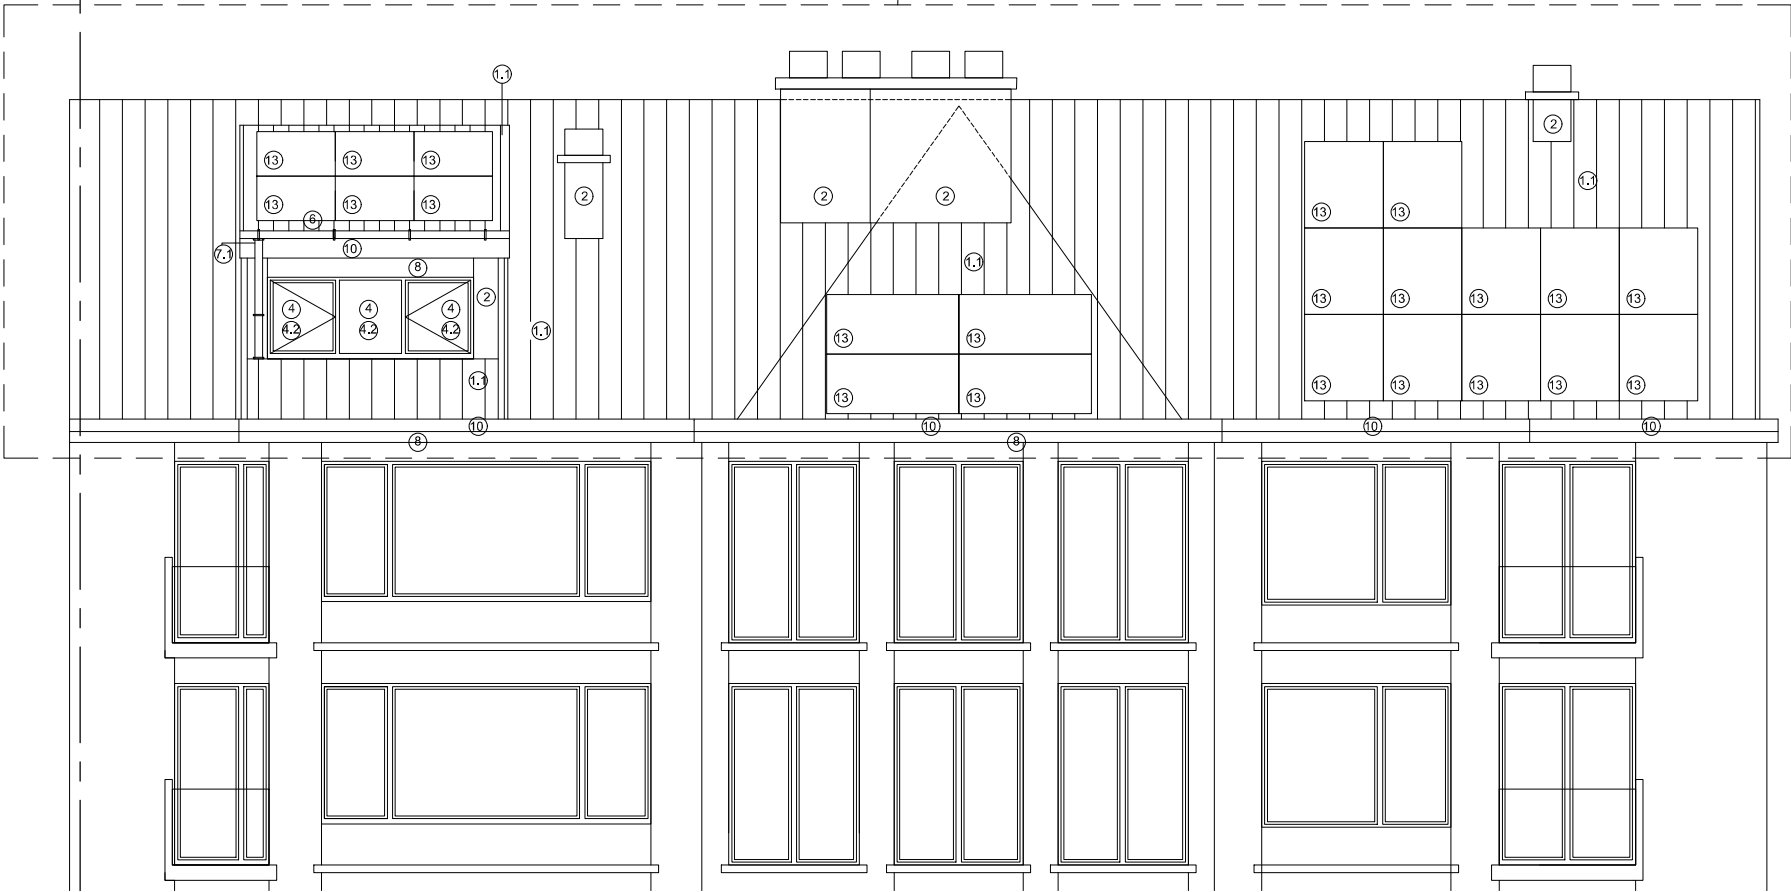

- LEGENDE DES MATERIAUX PROJET
- ① TUILES TON ANTHRACITE
 - ② BRIQUES BLANCHES EMAILLEES
 - ③ BRIQUES DE BOOM PEINTES EN BLANC
 - ④ CHASSIS EN BOIS PEINT EN BLANC
 - ④.1 CHASSIS EN PVC TON BLANC
 - ⑤ SEUILS EN PIERRE BLEUE TON GRIS
 - ⑥ CORNICHE EN ZINC
 - ⑦ DESCENTE EN ZINC
 - ⑦.1 DESCENTE EN PVC TON GRIS
 - ⑦.2 DESCENTE EN PVC PEINT EN BLANC
 - ⑧ CORNICHE EN B.A AVEC SIMILI PIERRE BLANCHE
 - ⑨ PANNEAU EN FIBRO-CIMENT TON ANTHRACITE
 - ⑩ PANNEAU EN FIBRO-CIMENT TON BEIGE
 - ⑪ FERRONNERIE TON NOIR
 - ⑫ ISOLATION THERMIQUE
 - ⑬ PANNEAUX SOLAIRES TON NOIR
 - ⑭ FENÊTRE DE TOIT AVEC AERATION
 - ④.2 REMPLACEMENT VITRAGE DANS CHASSIS EXISTANTS
 - ④.3 REMPLACEMENT VITRAGE DANS CHASSIS EXISTANTS + AERATEUR SUR VITRAGE

LEGENDE DES MATERIAUX PROJET

- ①.1 TUILES TON ANTHRACITE
- ② BRIQUES BLANCHES EMAILLEES
- ③ BRIQUES DE BOOM PEINTES EN BLANC
- ④ CHASSIS EN BOIS PEINT EN BLANC
- ④.1 CHASSIS EN PVC TON BLANC
- ⑤ SEUILS EN PIERRE BLEUE TON GRIS
- ⑥ CORNICHE EN ZINC
- ⑦ DESCENTE EN ZINC
- ⑦.1 DESCENTE EN PVC TON GRIS
- ⑦.2 DESCENTE EN PVC PEINT EN BLANC
- ⑧ CORNICHE EN B.A AVEC SIMILI PIERRE BLANCHE
- ⑨ PANNEAU EN FIBRO-CIMENT TON ANTHRACITE
- ⑩ PANNEAU EN FIBRO-CIMENT TON BEIGE
- ⑪ FERRONNERIE TON NOIR
- ⑫ ISOLATION THERMIQUE
- ⑬ PANNEAUX SOLAIRES TON NOIR
- ⑭ FENÊTRE DE TOIT AVEC AERATION
- ④.2 REMPLACEMENT VITRAGE DANS CHASSIS EXISTANTS
- ④.3 REMPLACEMENT VITRAGE DANS CHASSIS EXISTANTS + AERATEUR SUR VITRAGE


Objet de la demande



LEGENDE DES MATERIAUX PROJET

- 1.1 TUILES TON ANTHRACITE
- 2 BRIQUES BLANCHES EMAILLEES
- 3 BRIQUES DE BOOM PEINTES EN BLANC
- 4 CHASSIS EN BOIS PEINT EN BLANC
- 4.1 CHASSIS EN PVC TON BLANC
- 5 SEUILS EN PIERRE BLEUE TON GRIS
- 6 CORNICHE EN ZINC
- 7 DESCENTE EN ZINC
- 7.1 DESCENTE EN PVC TON GRIS
- 7.2 DESCENTE EN PVC PEINT EN BLANC
- 8 CORNICHE EN B.A AVEC SIMILI PIERRE BLANCHE
- 9 PANNEAU EN FIBRO-CIMENT TON ANTHRACITE
- 10 PANNEAU EN FIBRO-CIMENT TON BEIGE
- 11 FERRONNERIE TON NOIR
- 12 ISOLATION THERMIQUE
- 13 PANNEAUX SOLAIRES TON NOIR
- 14 FENÊTRE DE TOIT AVEC AERATION
- 4.2 REMPLACEMENT VITRAGE DANS CHASSIS EXISTANTS
- 4.3 REMPLACEMENT VITRAGE DANS CHASSIS EXISTANTS + AERATEUR SUR VITRAGE

Objet de la demande

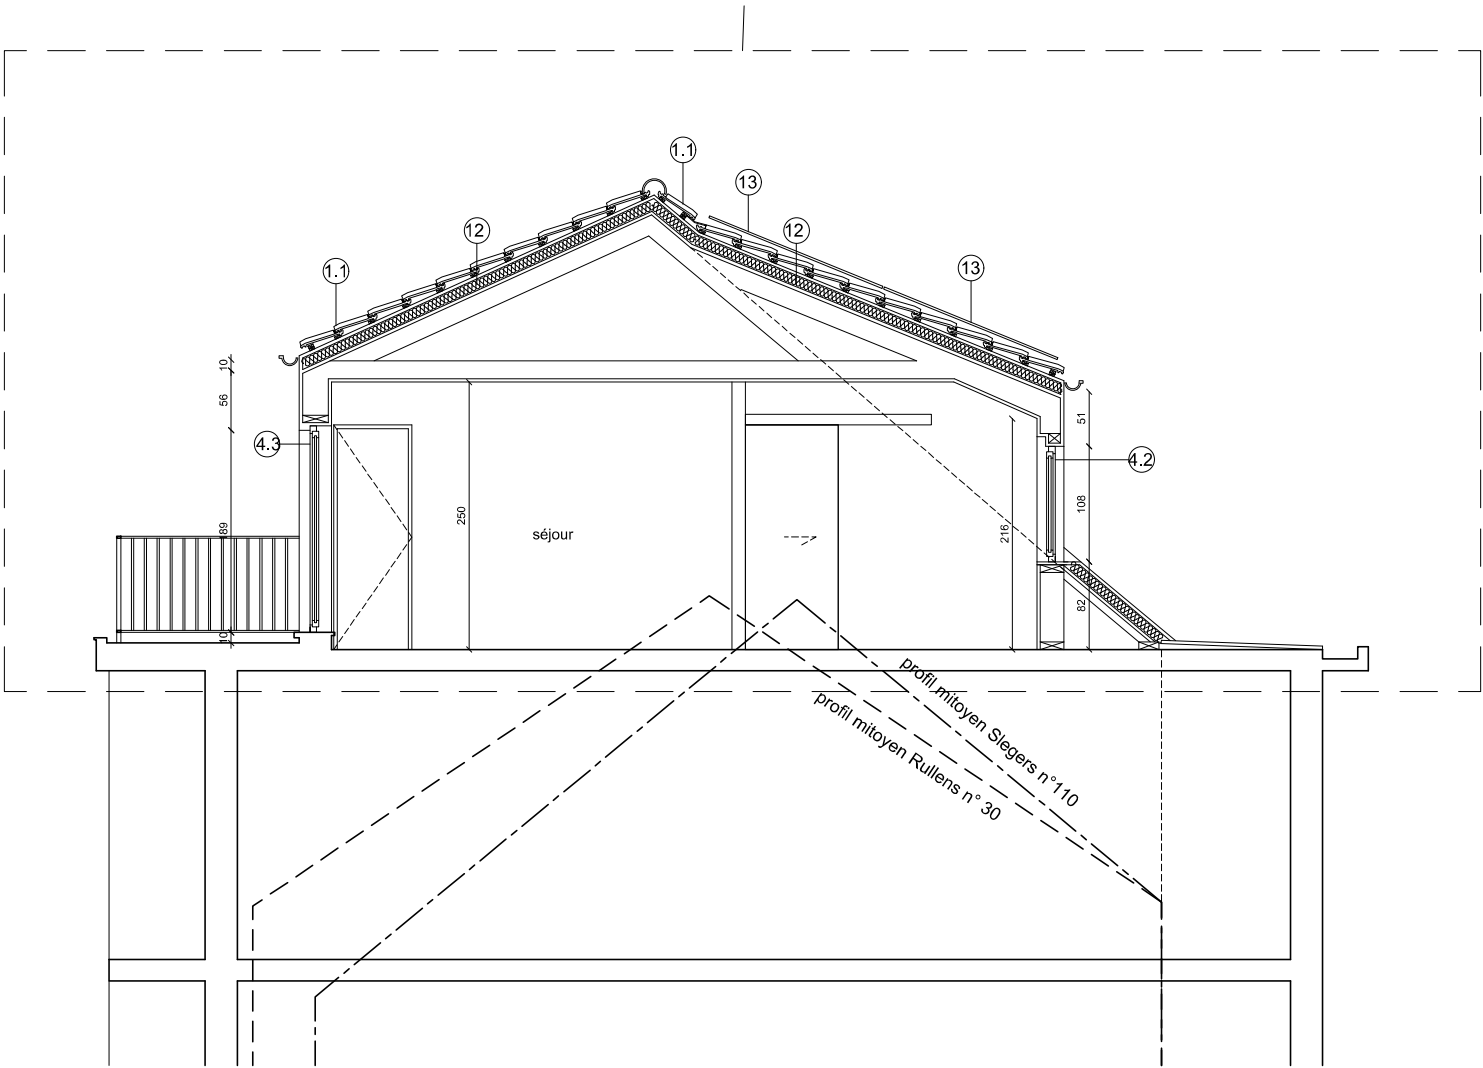

Coupe A