


Objet de la demande

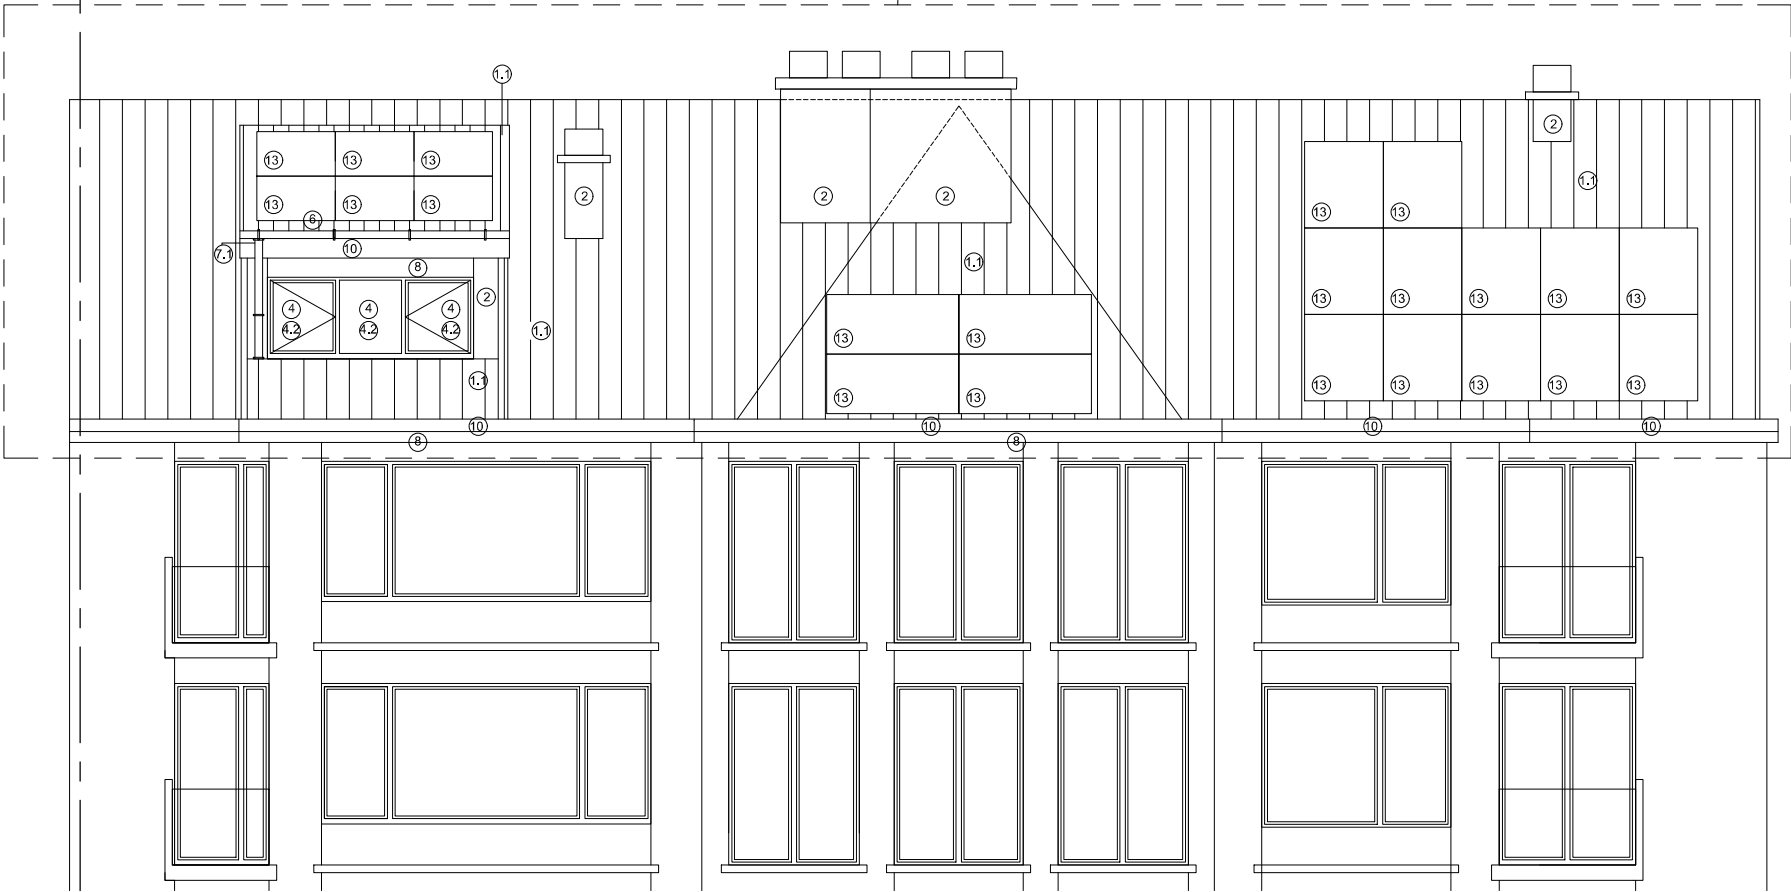

- LEGENDE DES MATERIAUX PROJET
- ① TUILES TON ANTHRACITE
 - ② BRIQUES BLANCHES EMAILLEES
 - ③ BRIQUES DE BOOM PEINTES EN BLANC
 - ④ CHASSIS EN BOIS PEINT EN BLANC
 - ④.1 CHASSIS EN PVC TON BLANC
 - ⑤ SEUILS EN PIERRE BLEUE TON GRIS
 - ⑥ CORNICHE EN ZINC
 - ⑦ DESCENTE EN ZINC
 - ⑦.1 DESCENTE EN PVC TON GRIS
 - ⑦.2 DESCENTE EN PVC PEINT EN BLANC
 - ⑧ CORNICHE EN B.A AVEC SIMILI PIERRE BLANCHE
 - ⑨ PANNEAU EN FIBRO-CIMENT TON ANTHRACITE
 - ⑩ PANNEAU EN FIBRO-CIMENT TON BEIGE
 - ⑪ FERRONNERIE TON NOIR
 - ⑫ ISOLATION THERMIQUE
 - ⑬ PANNEAUX SOLAIRES TON NOIR
 - ⑭ FENÊTRE DE TOIT AVEC AERATION
 - ④.2 REMPLACEMENT VITRAGE DANS CHASSIS EXISTANTS
 - ④.3 REMPLACEMENT VITRAGE DANS CHASSIS EXISTANTS + AERATEUR SUR VITRAGE