


LEGENDE DES MATERIAUX PROJET

- 1.1 TUILES TON ANTHRACITE
- 2 BRIQUES BLANCHES EMAILLEES
- 3 BRIQUES DE BOOM PEINTES EN BLANC
- 4 CHASSIS EN BOIS PEINT EN BLANC
- 4.1 CHASSIS EN PVC TON BLANC
- 5 SEUILS EN PIERRE BLEUE TON GRIS
- 6 CORNICHE EN ZINC
- 7 DESCENTE EN ZINC
- 7.1 DESCENTE EN PVC TON GRIS
- 7.2 DESCENTE EN PVC PEINT EN BLANC
- 8 CORNICHE EN B.A AVEC SIMILI PIERRE BLANCHE
- 9 PANNEAU EN FIBRO-CIMENT TON ANTHRACITE
- 10 PANNEAU EN FIBRO-CIMENT TON BEIGE
- 11 FERRONNERIE TON NOIR
- 12 ISOLATION THERMIQUE
- 13 PANNEAUX SOLAIRES TON NOIR
- 14 FENÊTRE DE TOIT AVEC AERATION
- 4.2 REMPLACEMENT VITRAGE DANS CHASSIS EXISTANTS
- 4.3 REMPLACEMENT VITRAGE DANS CHASSIS EXISTANTS + AERATEUR SUR VITRAGE

Objet de la demande

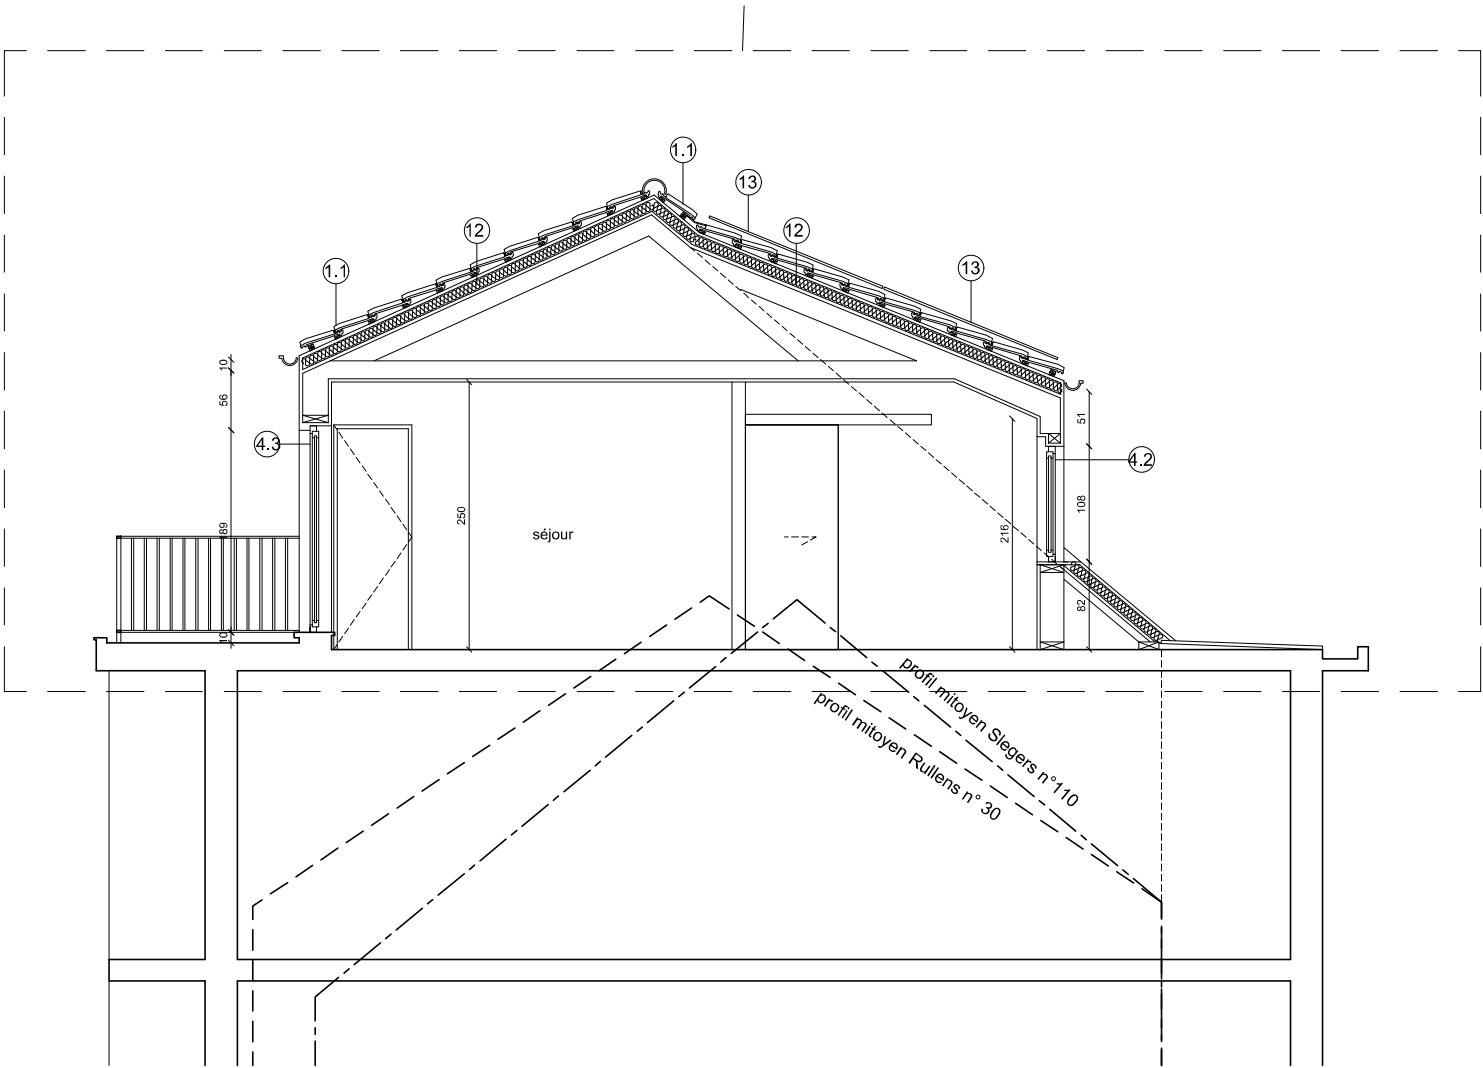

Coupe A