


PLAN REZ-DE-CHAUSSEE - échelle 1/50  
Situation de droit



PLAN R-1 - échelle 1/50  
Situation de droit

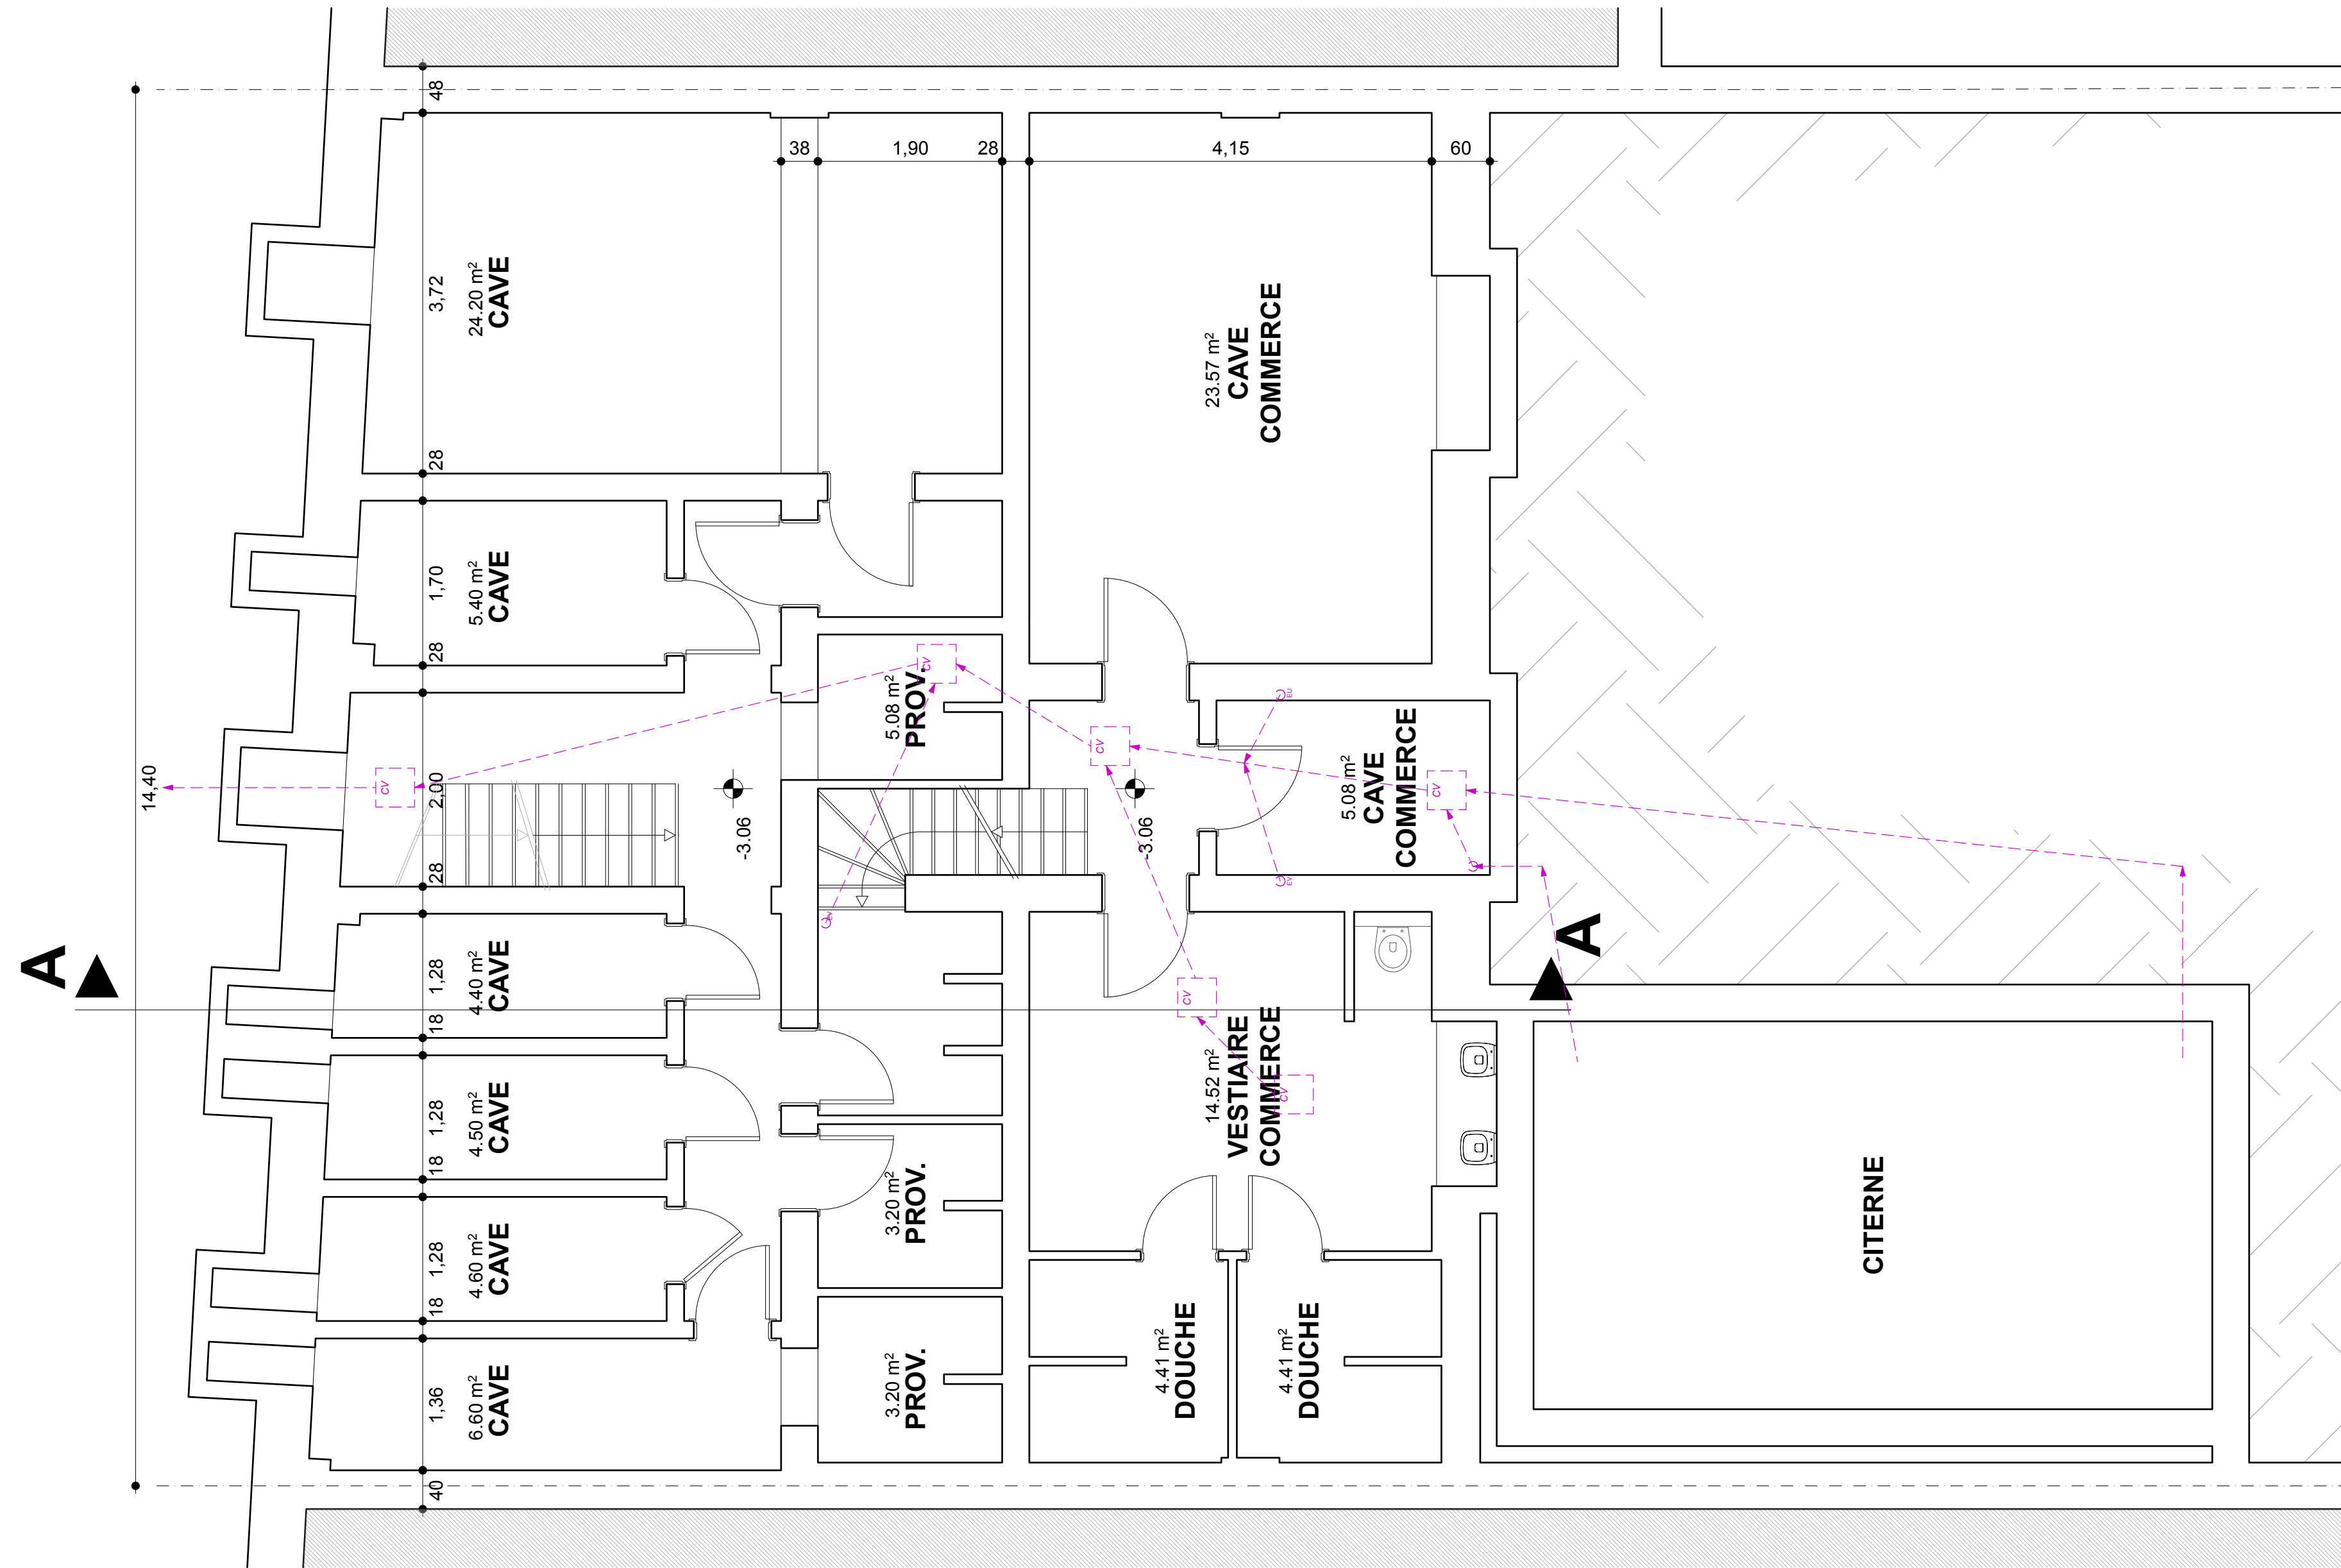


PLAN R+1 - échelle 1/100  
Situation de droit

PLAN R+2 - échelle 1/100  
Situation de droit

RÉGION DE BRUXELLES  
COMMUNE D'ETTERBEEK

DEMANDE DE REGULARISATION  
Avenue Hansen-Soulie 30-32,  
1040 Etterbeek

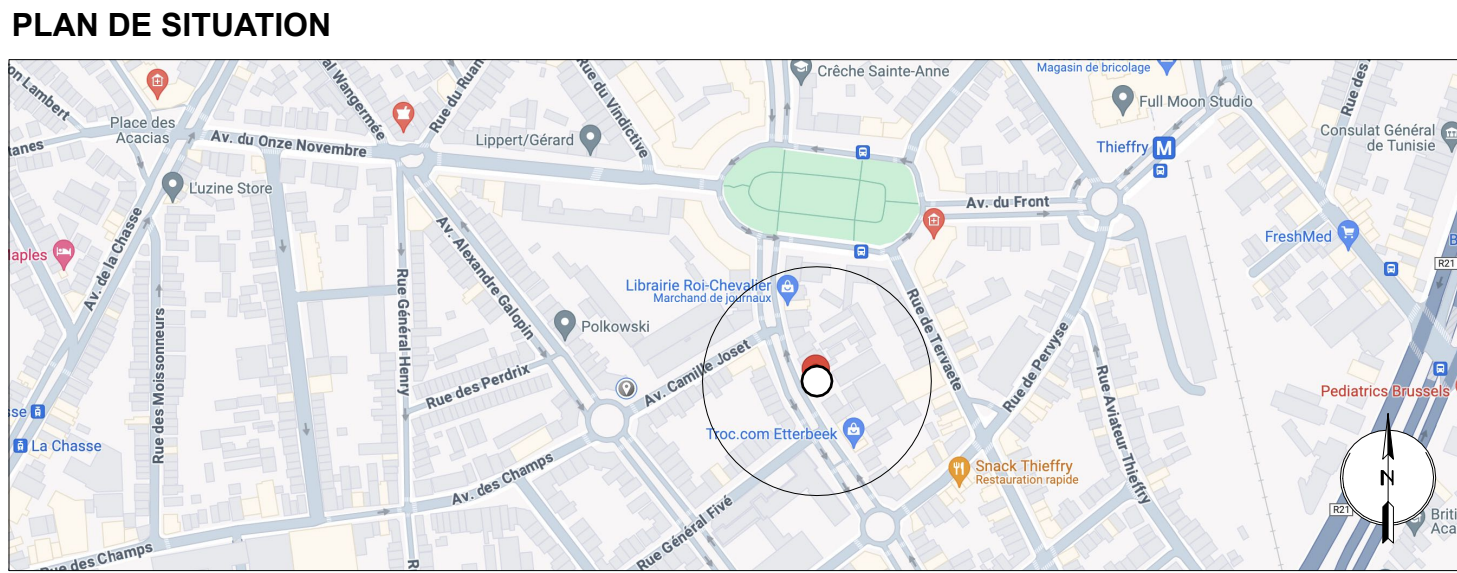

ARCHITECTE MAÎTRE DE L'OUVRAGE

PLANS POUR LA DEMANDE D'UN PERMIS D'URBANISME			
P01	Plans droits	1/50	HANSEN-SOULIE 30-32 DATE: 16 octobre 2025
	Façades droits	1/50	
	Coupees droits	1/50	
	Plan de toiture droit	1/100	
P02	Plans existants	1/50	IND. A P.01
	Façades existantes	1/50	
	Coupees existantes	1/50	
	Plan de toiture existant	1/100	