



PLAN TOITURE - échelle 1/50
Situation de droit

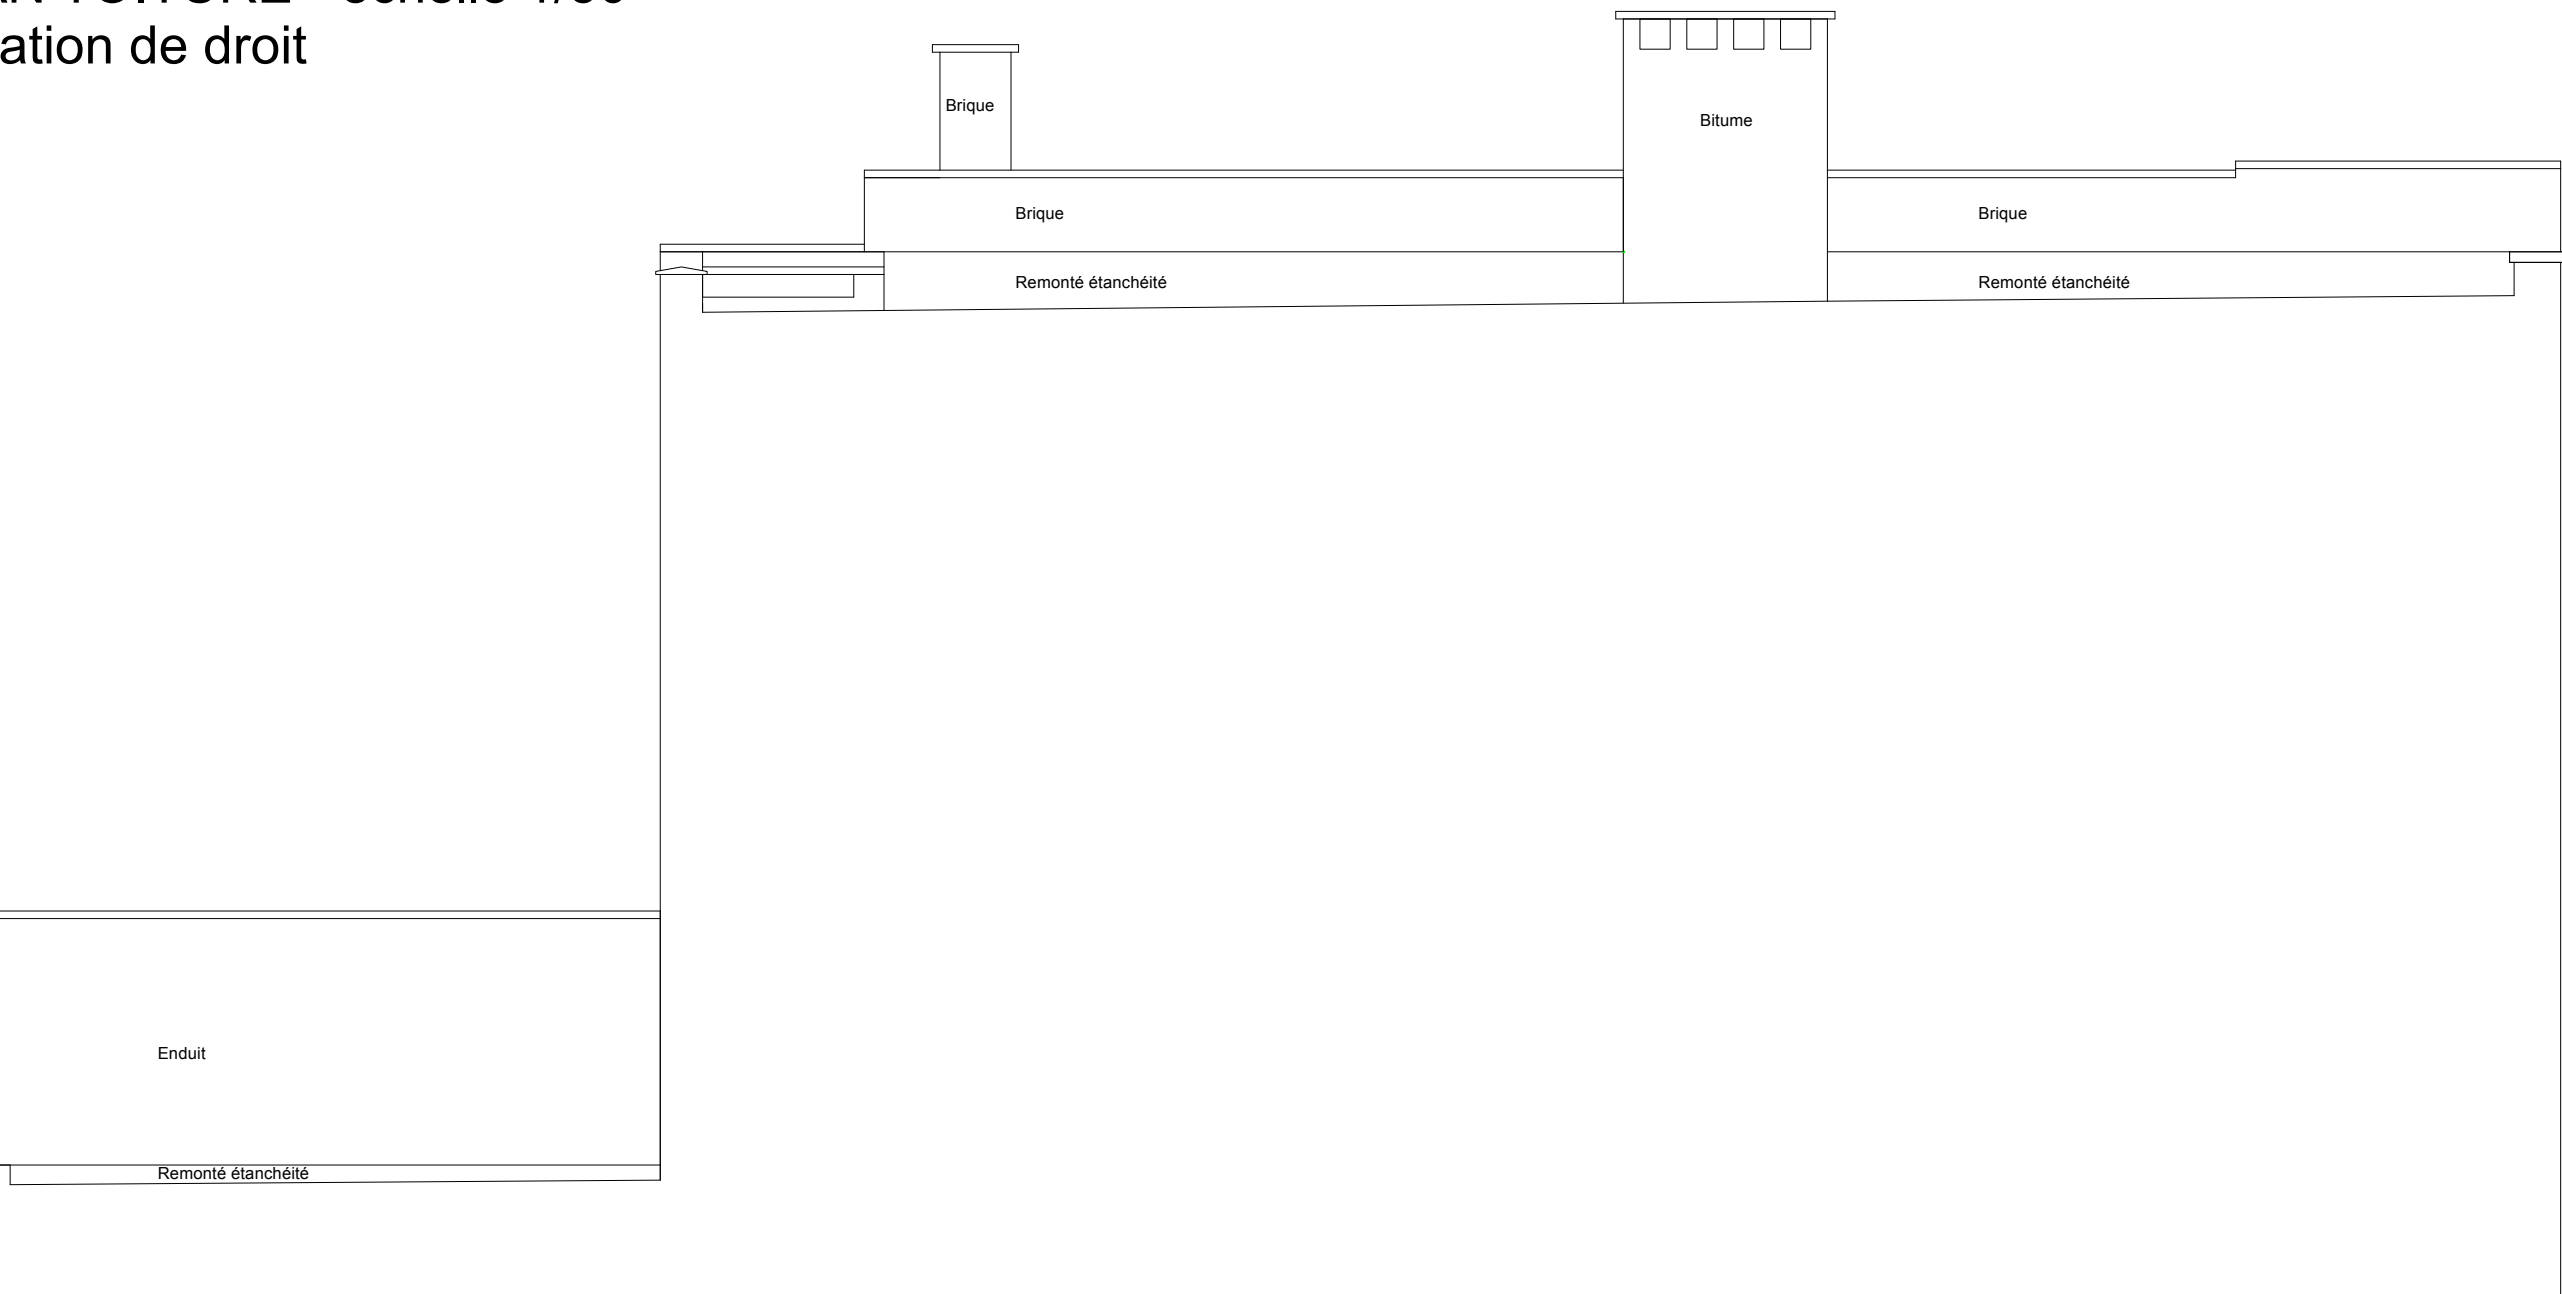

Profil droit

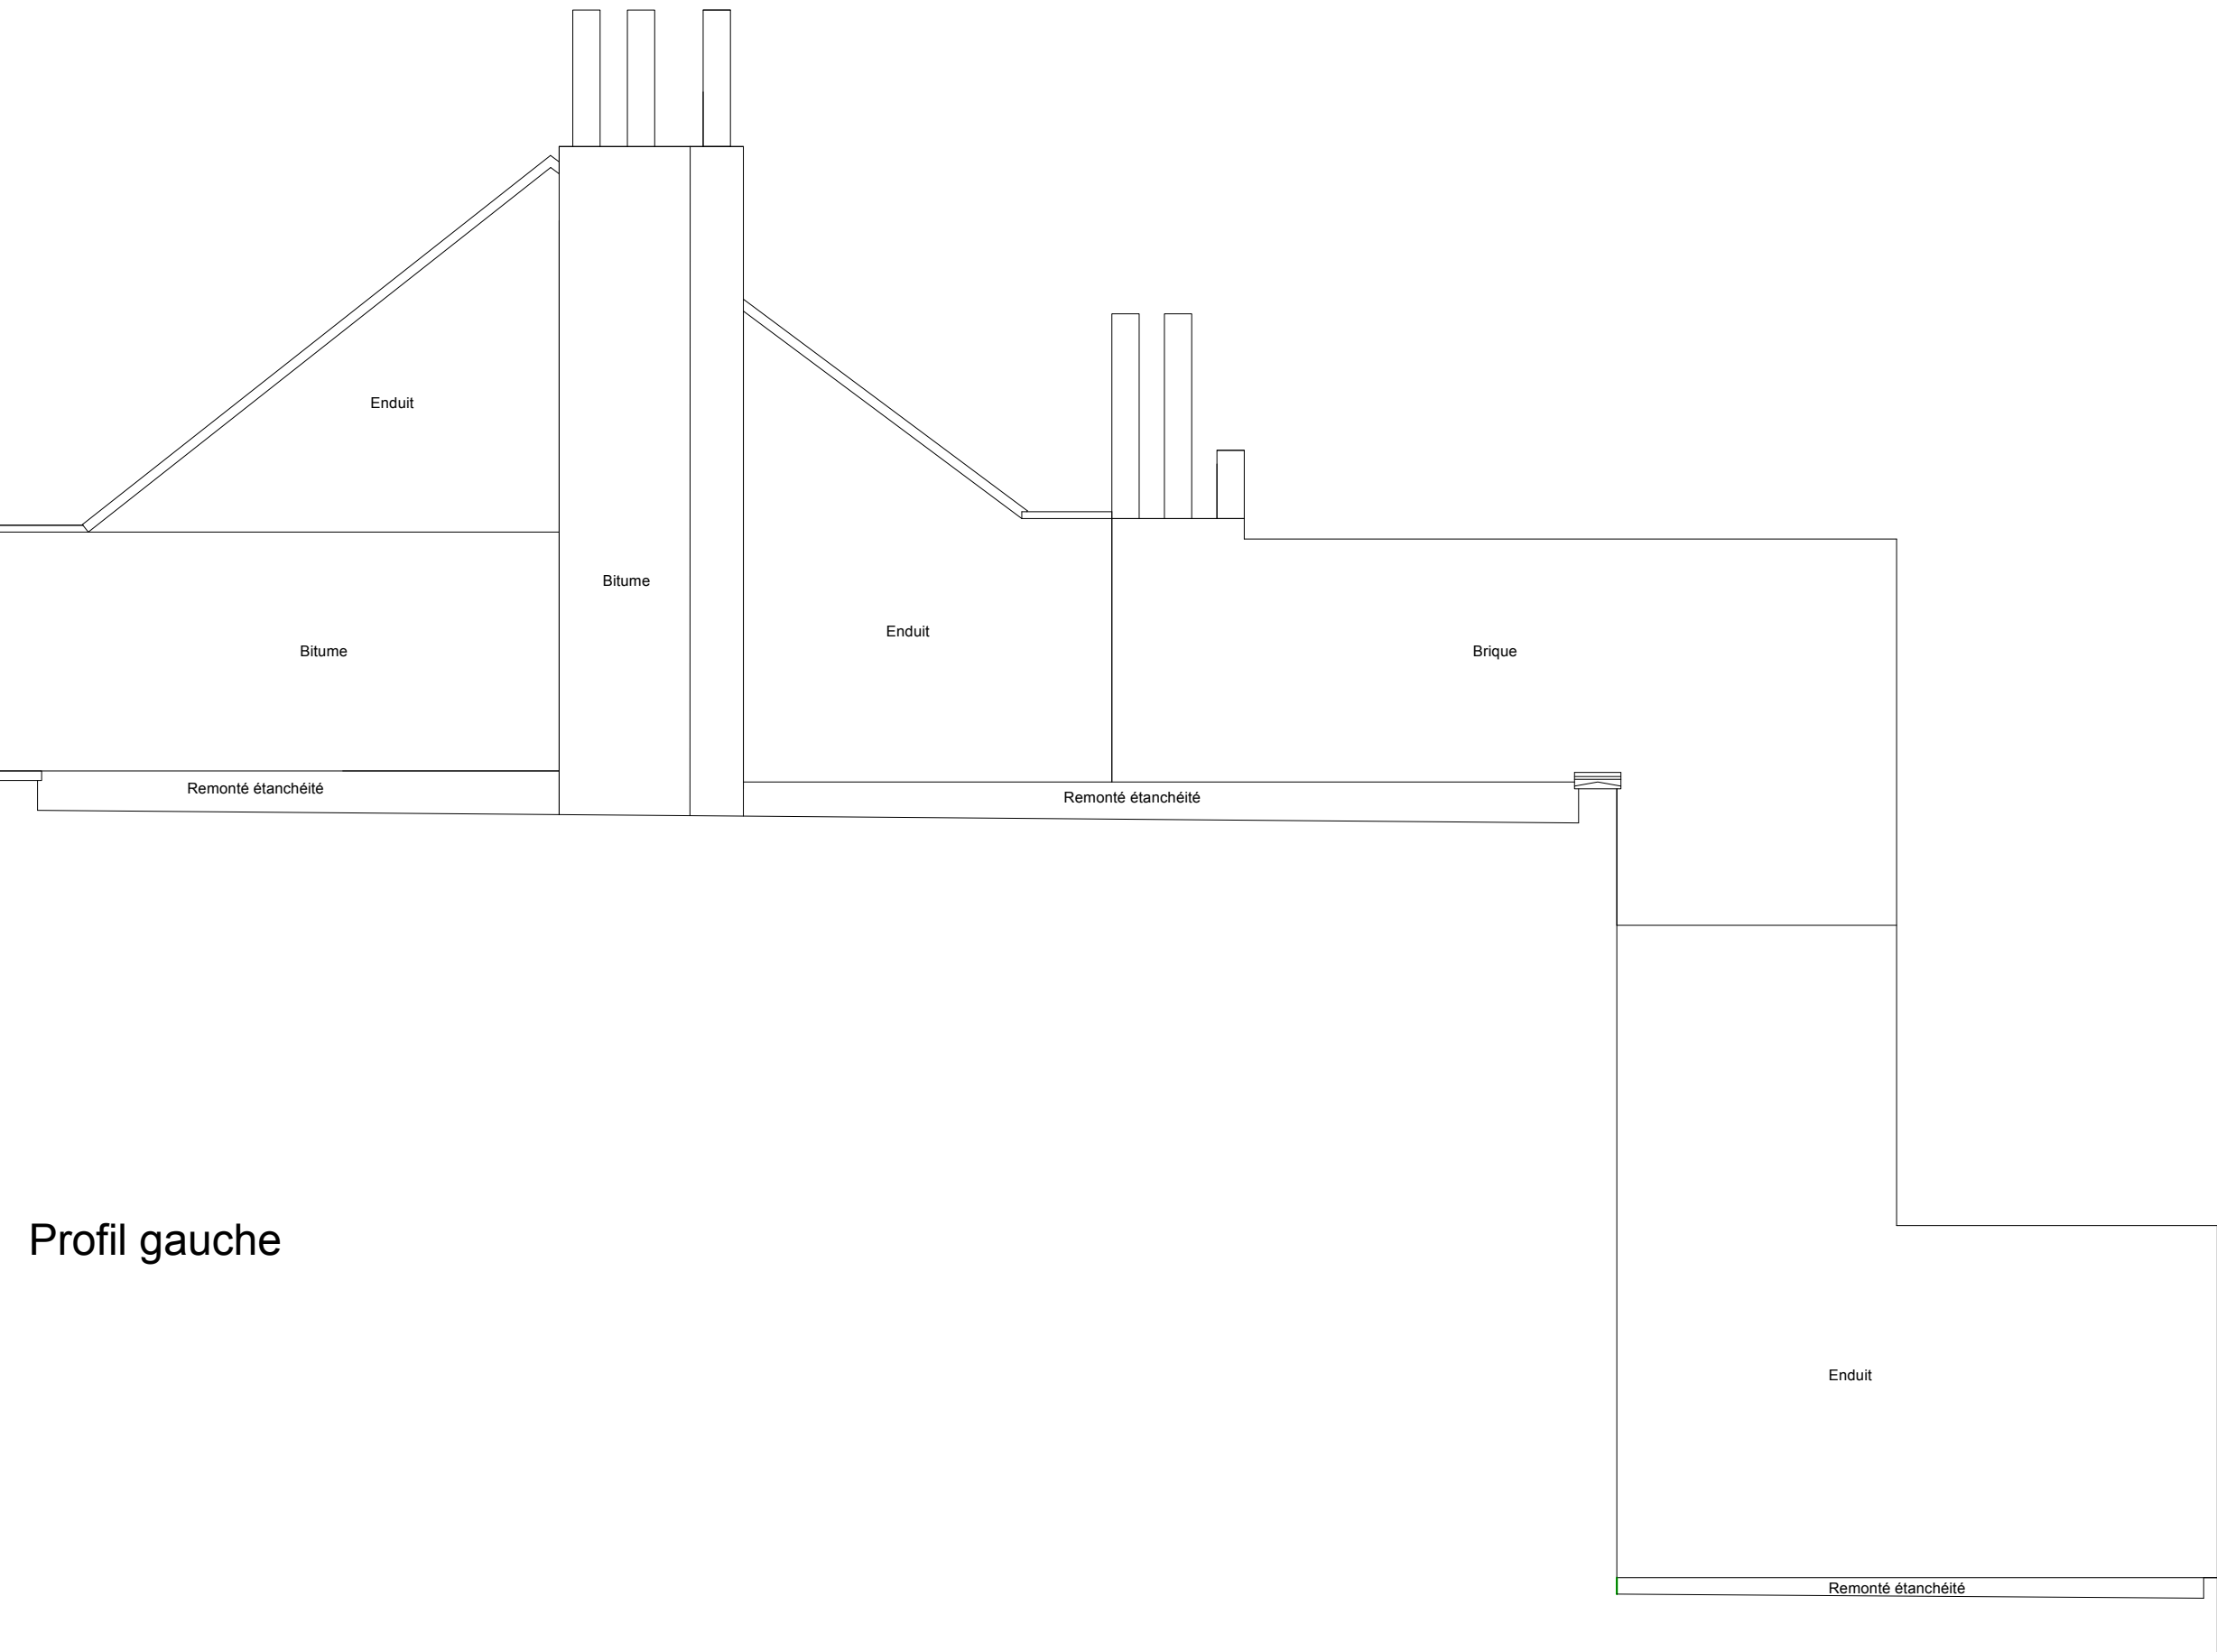


Profil gauche



PLAN D'IMPLANTATION : SITUATION DE DROIT	
ECHELLE	1/500
LÉGENDES	Taque d'égout
	Parking
	Sens de circulation
	Eclairage public
Prise de vue de la photo + n°	
N° DE POLICE	Avenue Hansen Soulie 30/32 à 1040 Etterbeek
PARCELLE CADASTRALE	B210n/B210z
GABARIT	R+2

RÉGION DE BRUXELLES
COMMUNE D'ETTERBEEK

DEMANDE DE REGULARISATION
Avenue Hansen-Soulie 30-32,
1040 Etterbeek

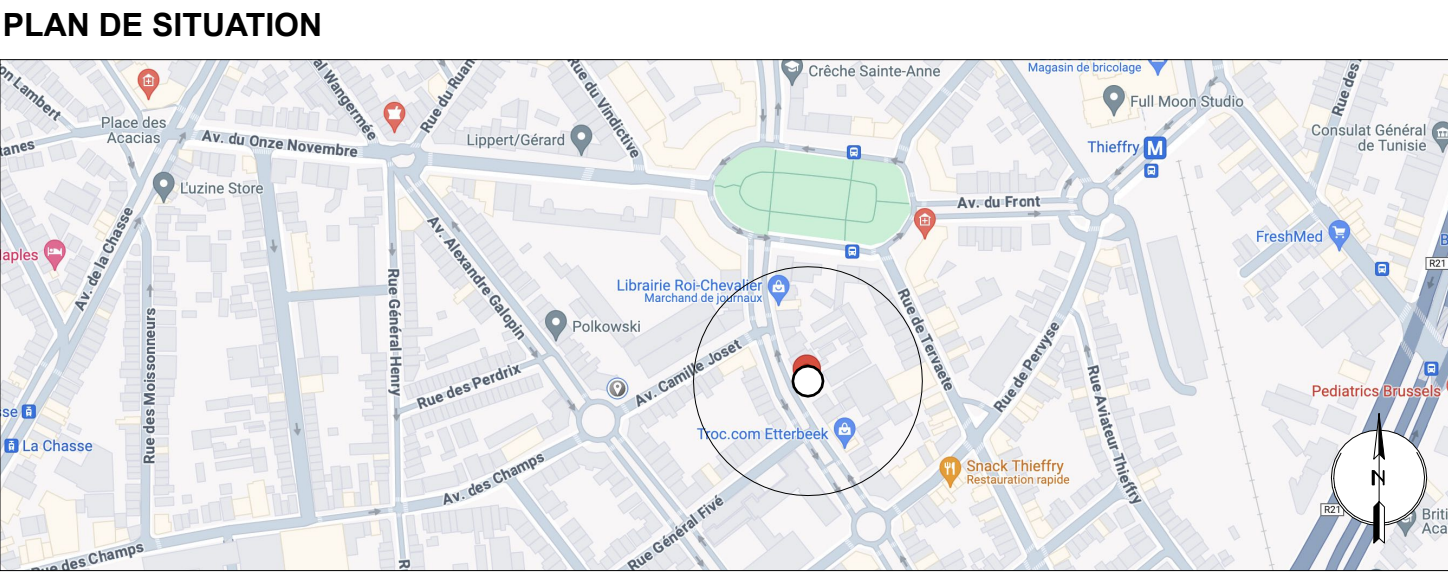

ARCHITECTE

MAÎTRE DE L'OUVRAGE

PLANS POUR LA DEMANDE D'UN PERMIS D'URBANISME		
P01	Plans droits	1/50
	Façades droits	1/50
	Coupees droits	1/50
	Plan de toiture droit	1/100
P02	Plans existants	1/50
	Façades existantes	1/50
	Coupees existantes	1/50
	Plan de toiture existant	1/100
		DATE: 16 octobre 2025
		IND. A
		P.01