



PLAN REZ-DE-CHAUSSEE - échelle 1/50
Situation de fait - à régulariser

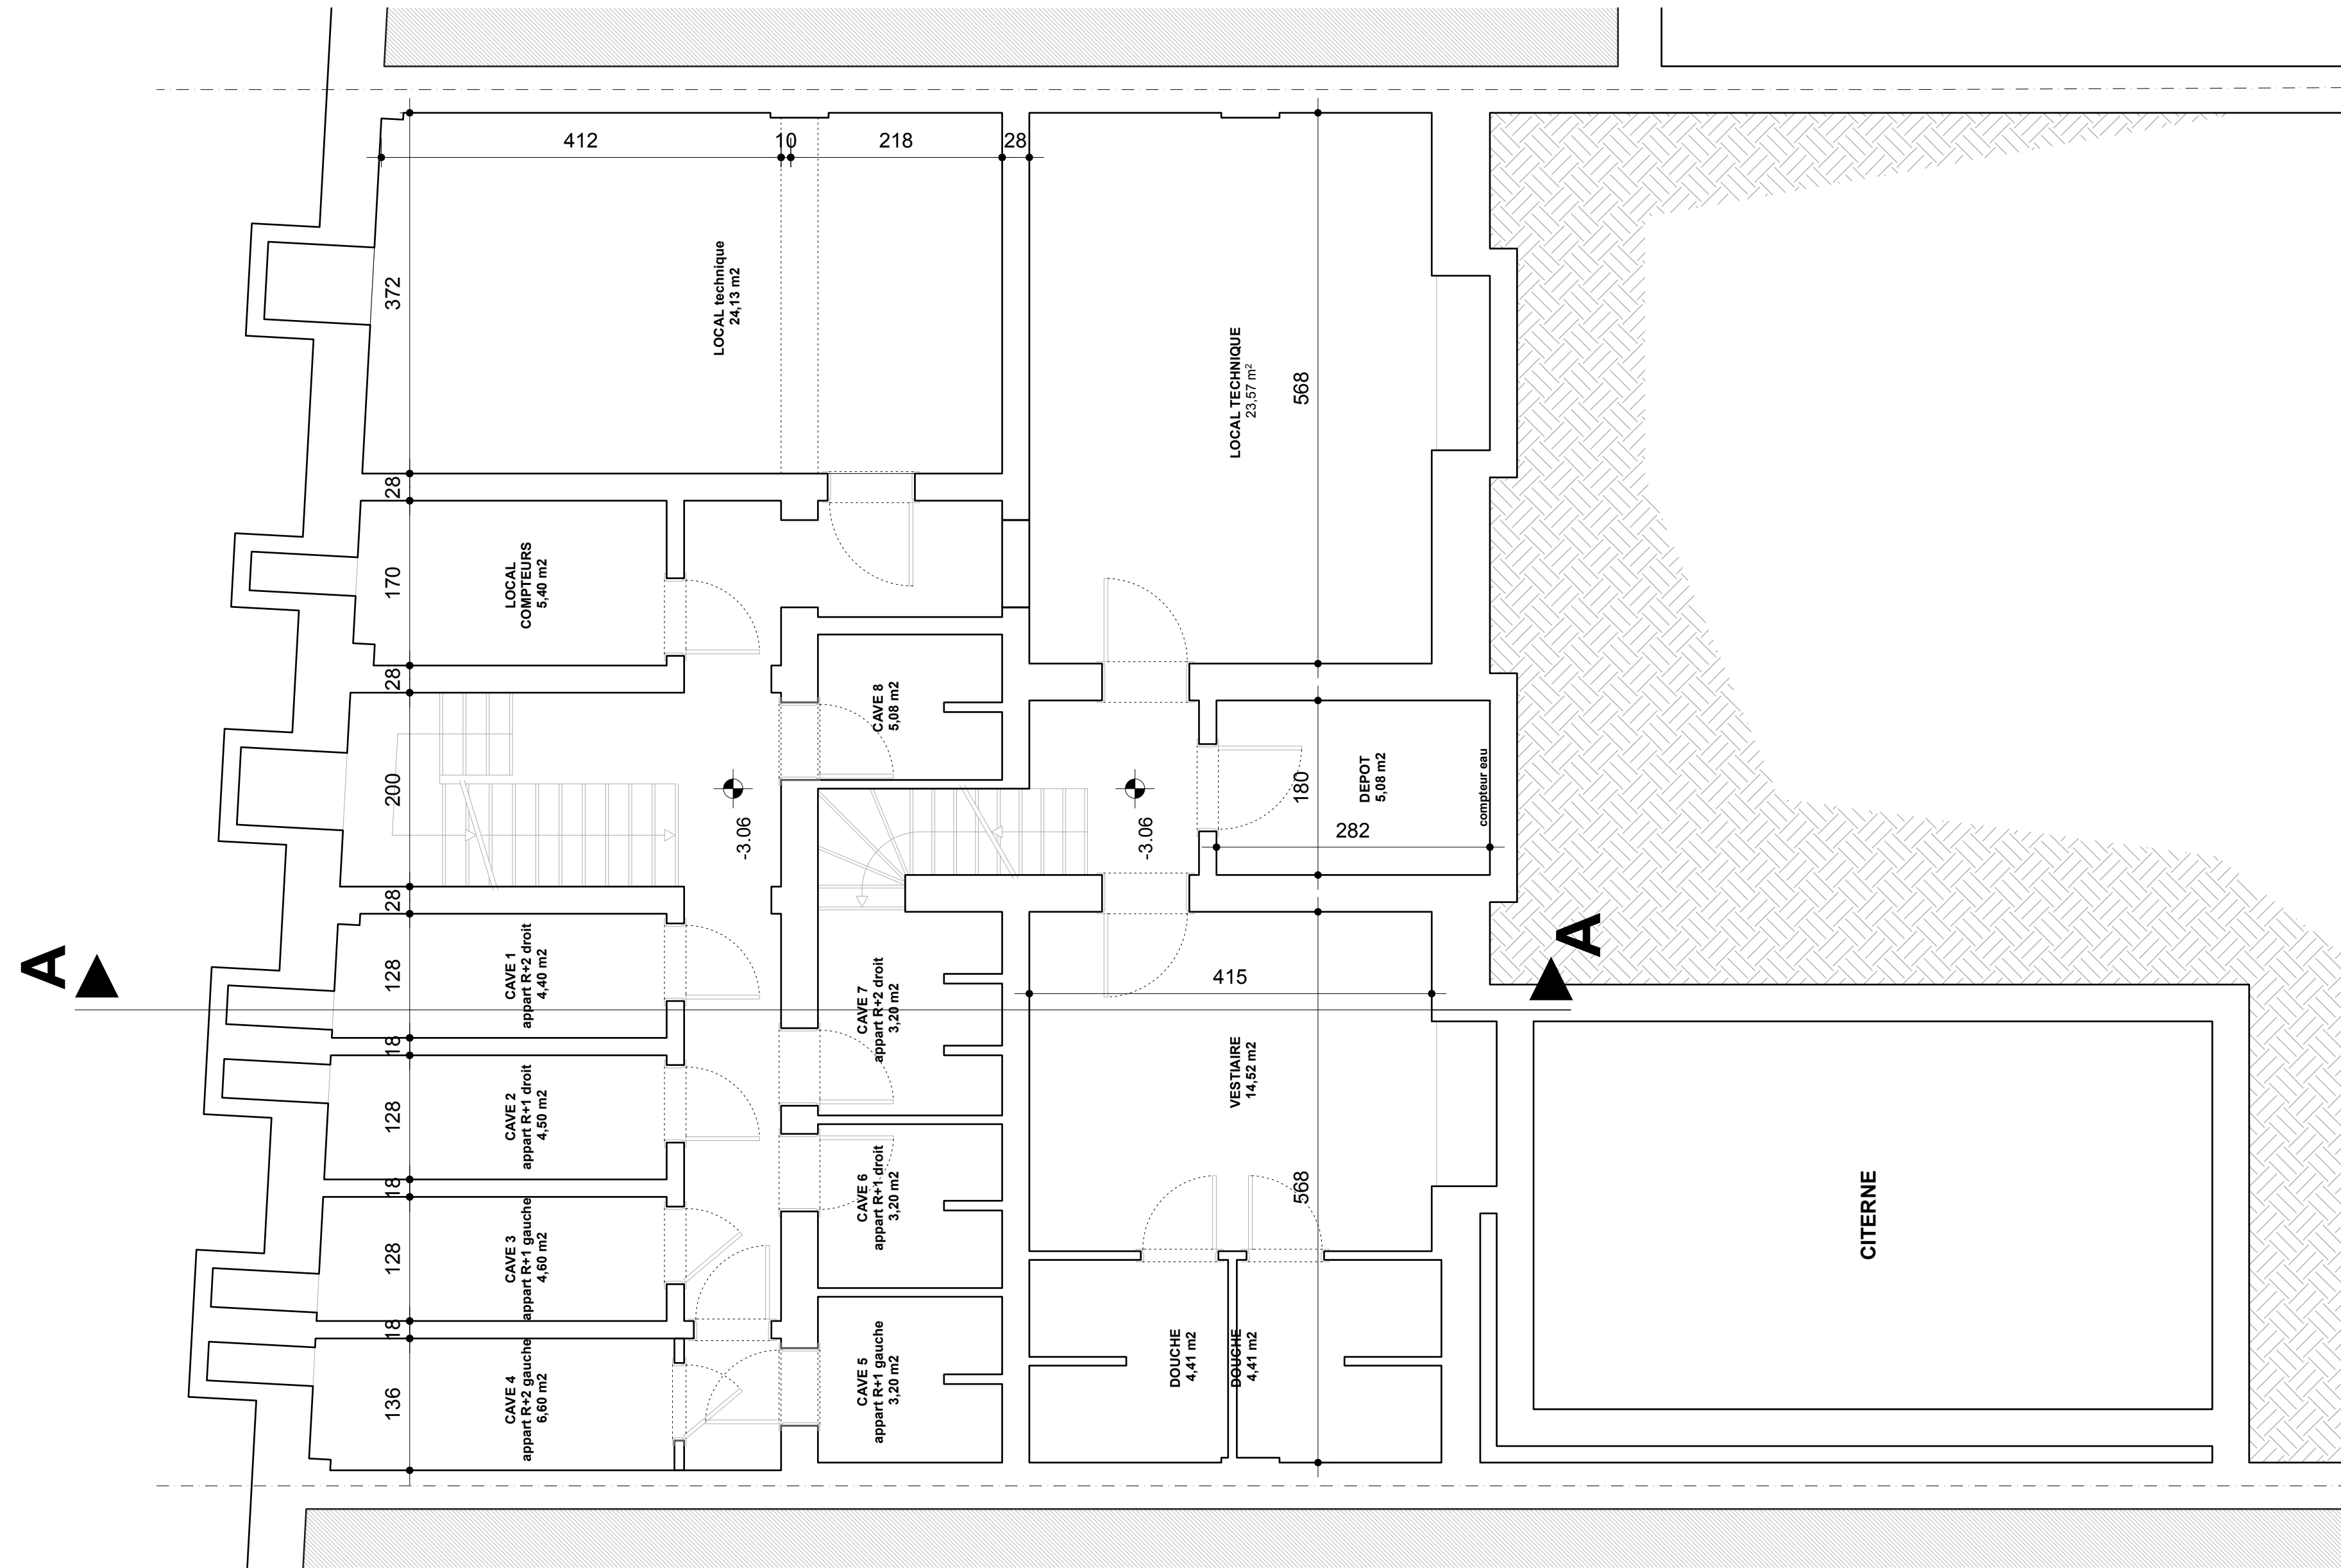

PLAN R-1 - échelle 1/50
Situation de fait - inchangé

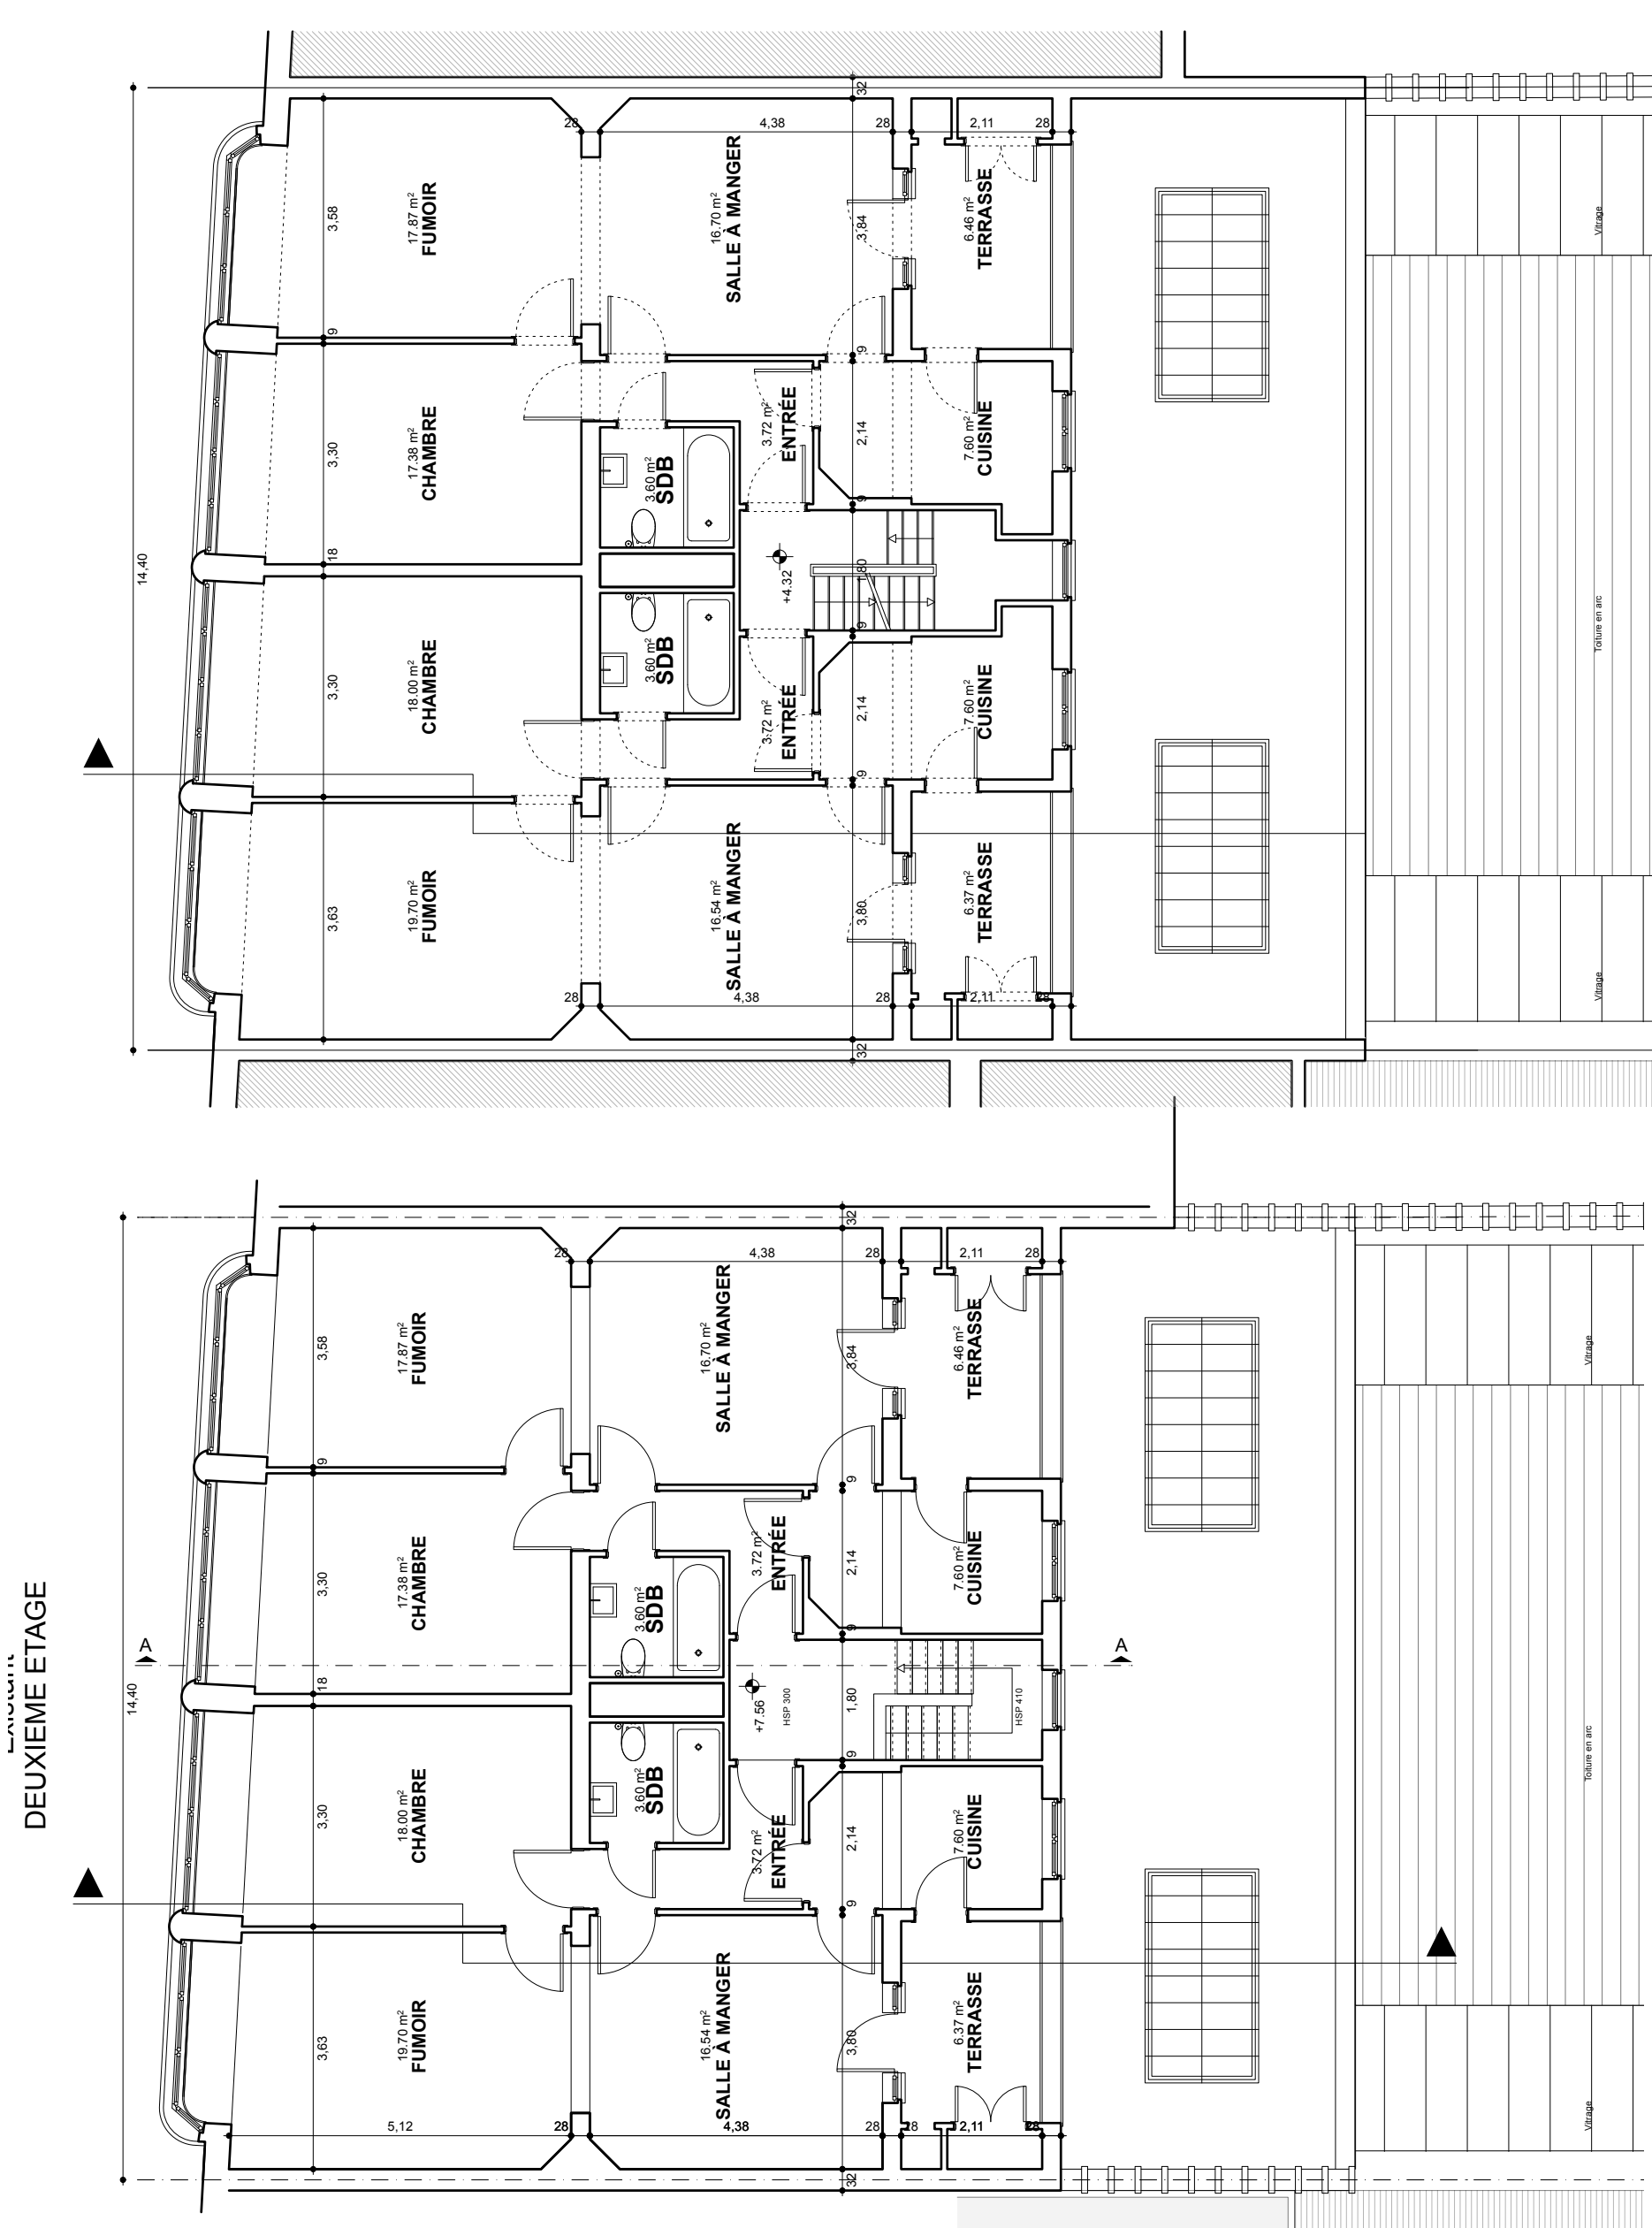


PLAN R+1 - échelle 1/100
Situation de fait - inchangé

PLAN R+2 - échelle 1/100
Situation de fait - inchangé

RÉGION DE BRUXELLES
COMMUNE D'ETTERBEEK

DEMANDE DE REGULARISATION
Avenue Hansen-Soulie 30-32,
1040 Etterbeek

PLAN DE SITUATION

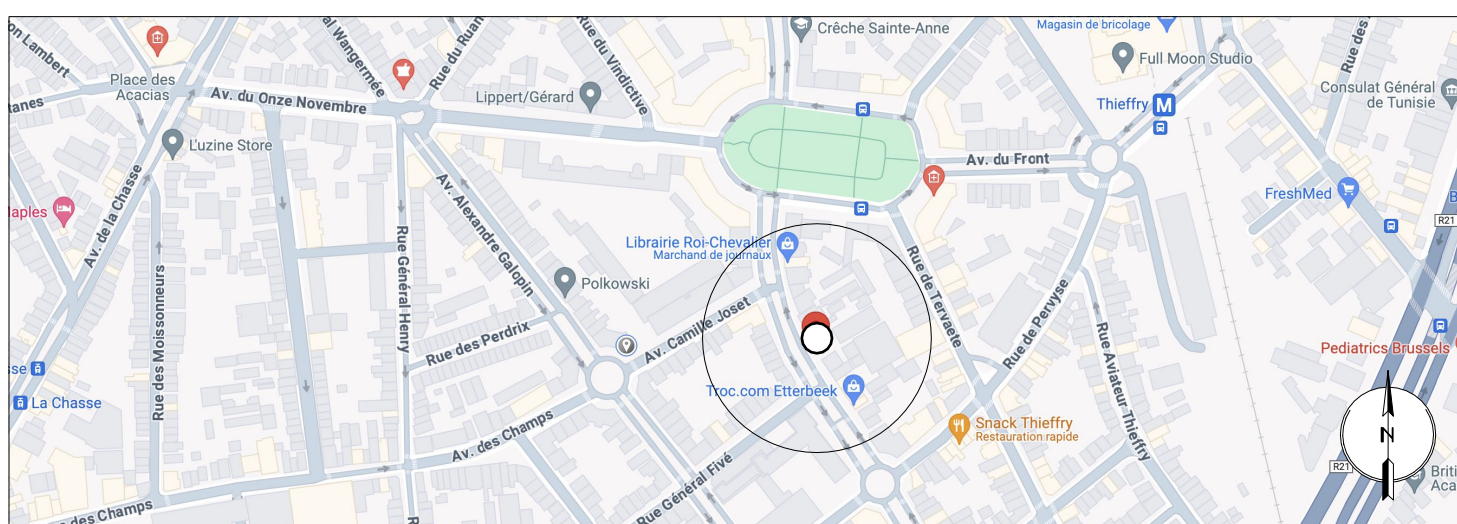

ARCHITECTE

MAÎTRE DE L'OUVRAGE

PLANS POUR LA DEMANDE D'UN PERMIS D'URBANISME			
P01	Plans droits	1/50	HANSEN-SOULIE 30-32 DATE: 16 octobre 2025
	Façades droits	1/50	
	Coupes droits	1/50	
	Plan de toiture droit	1/100	
P02	Plans existants	1/50	IND. A P.02
	Façades existantes	1/50	
	Coupes existantes	1/50	
	Plan de toiture existant	1/100	