





plan de localisation
1/5000

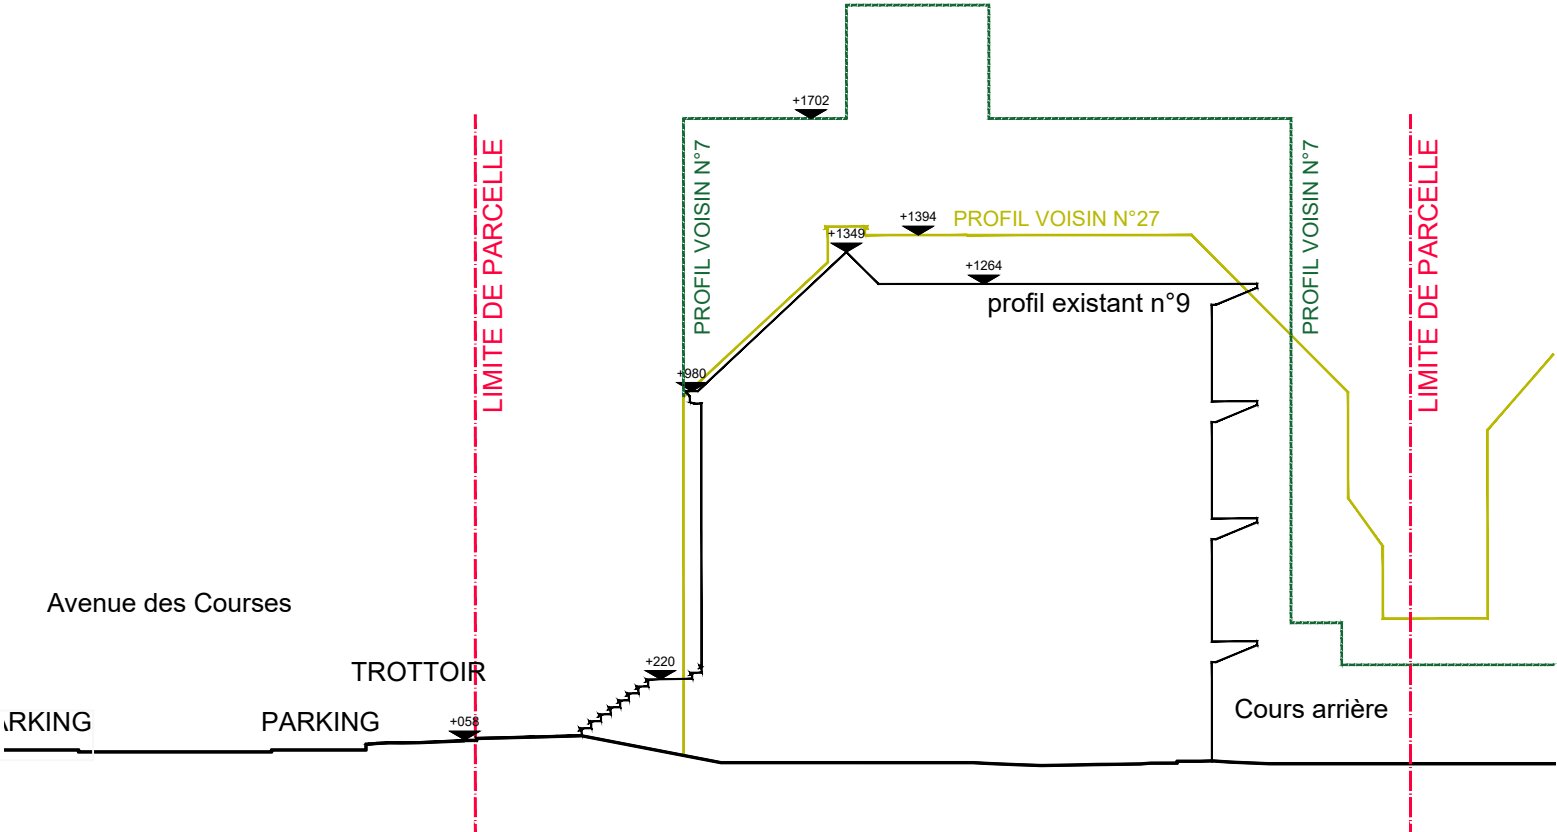

coupe d'implantation A-A' - situation a regulariser
1/200

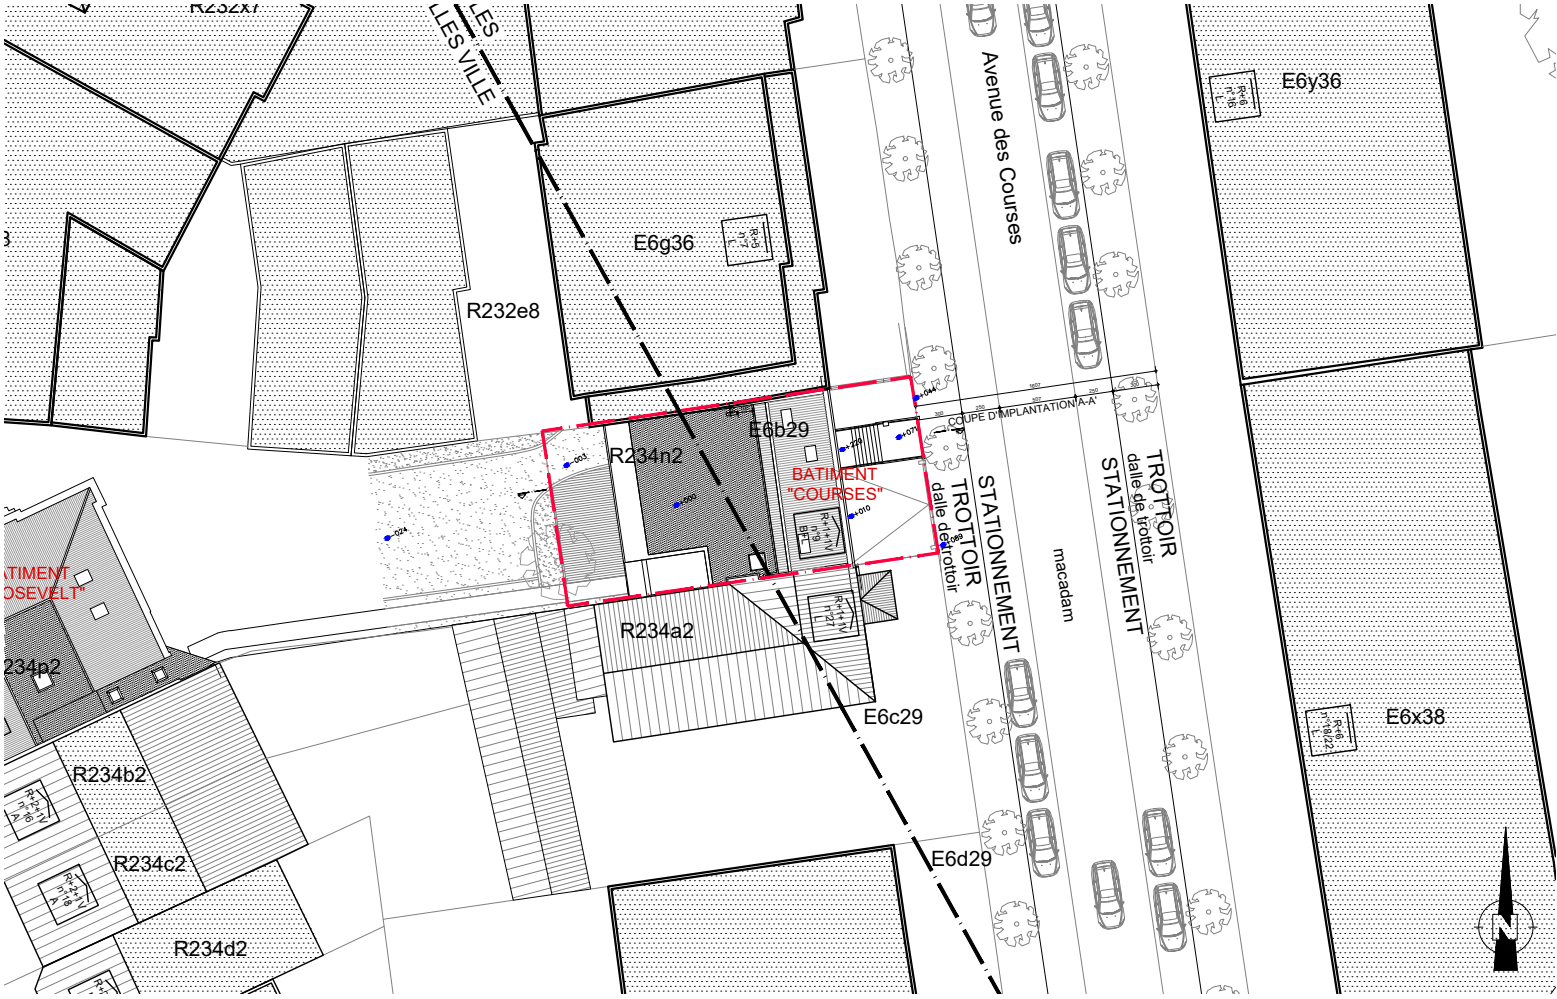

plan d'implantation - situation a regulariser
1/500

architecte |
A2D architecture 2 design
Paardenmarktstraat 11
3080 Tervuren
T +32 2 766 12 30
A2D.be

maître d'ouvrage |
Egon Zehnder Associates SA
Avenue Franklin Roosevelt 14
1050 Bruxelles
T +32 475 76 83 83

projet |
EGON ZEHNDER BRUSSEL
régularisation des installations
techniques sur le toit

Avenue des Courses 9
1050 Ixelles
5e div section E n° 6b29 -
22e div section R n° 234n2

phase |
permis d'urbanisme

échelle |

date |
15 04 2025

- LIMITES PARCELLE
- LIMITES COMMUNALES
- R + I + IV ROC + I ETAGE + I ETAGE SOUS TOITURE
- DEMOLITION
- TOITURE A VERSANT
- TOITURE PLATE
- PELOUSE
- GRAVIERS
- ARBRES A HAUTES TIGES
- FEUX DE SIGNALISATION
- ECLAIRAGE PUBLIC
- HYDRANT
- MONUMENT
- A Ambassade L Logement
- B Bureaux G Garage
- 000 NIVEAU SUR COUPES
- +000 NIVEAU EXISTANT
- +025 NIVEAU A EFFECTUER
- PHOTO4 ENDROIT DES PHOTOS PRISES
- PROFIL N° 7
- PROFIL N° 27

LEGENDE

