

architecte |
A2D architecture 2 design
Paardenmarktstraat 11
3080 Tervuren
T +32 2 766 12 30
A2D.be


maître d'ouvrage |
Egon Zehnder Associates SA
Avenue Franklin Roosevelt 14
1050 Bruxelles
T +32 475 76 83 83

projet |
EGON ZEHNDER BRUSSELS
régularisation des installations
techniques sur le toit
Avenue des Courses 9
1050 Bruxelles
5e Div Section E N° 6b29
22e Div Section R N° 234n2

phase |
permis urbanisme

échelle |
1/100

date |
15 04 2025

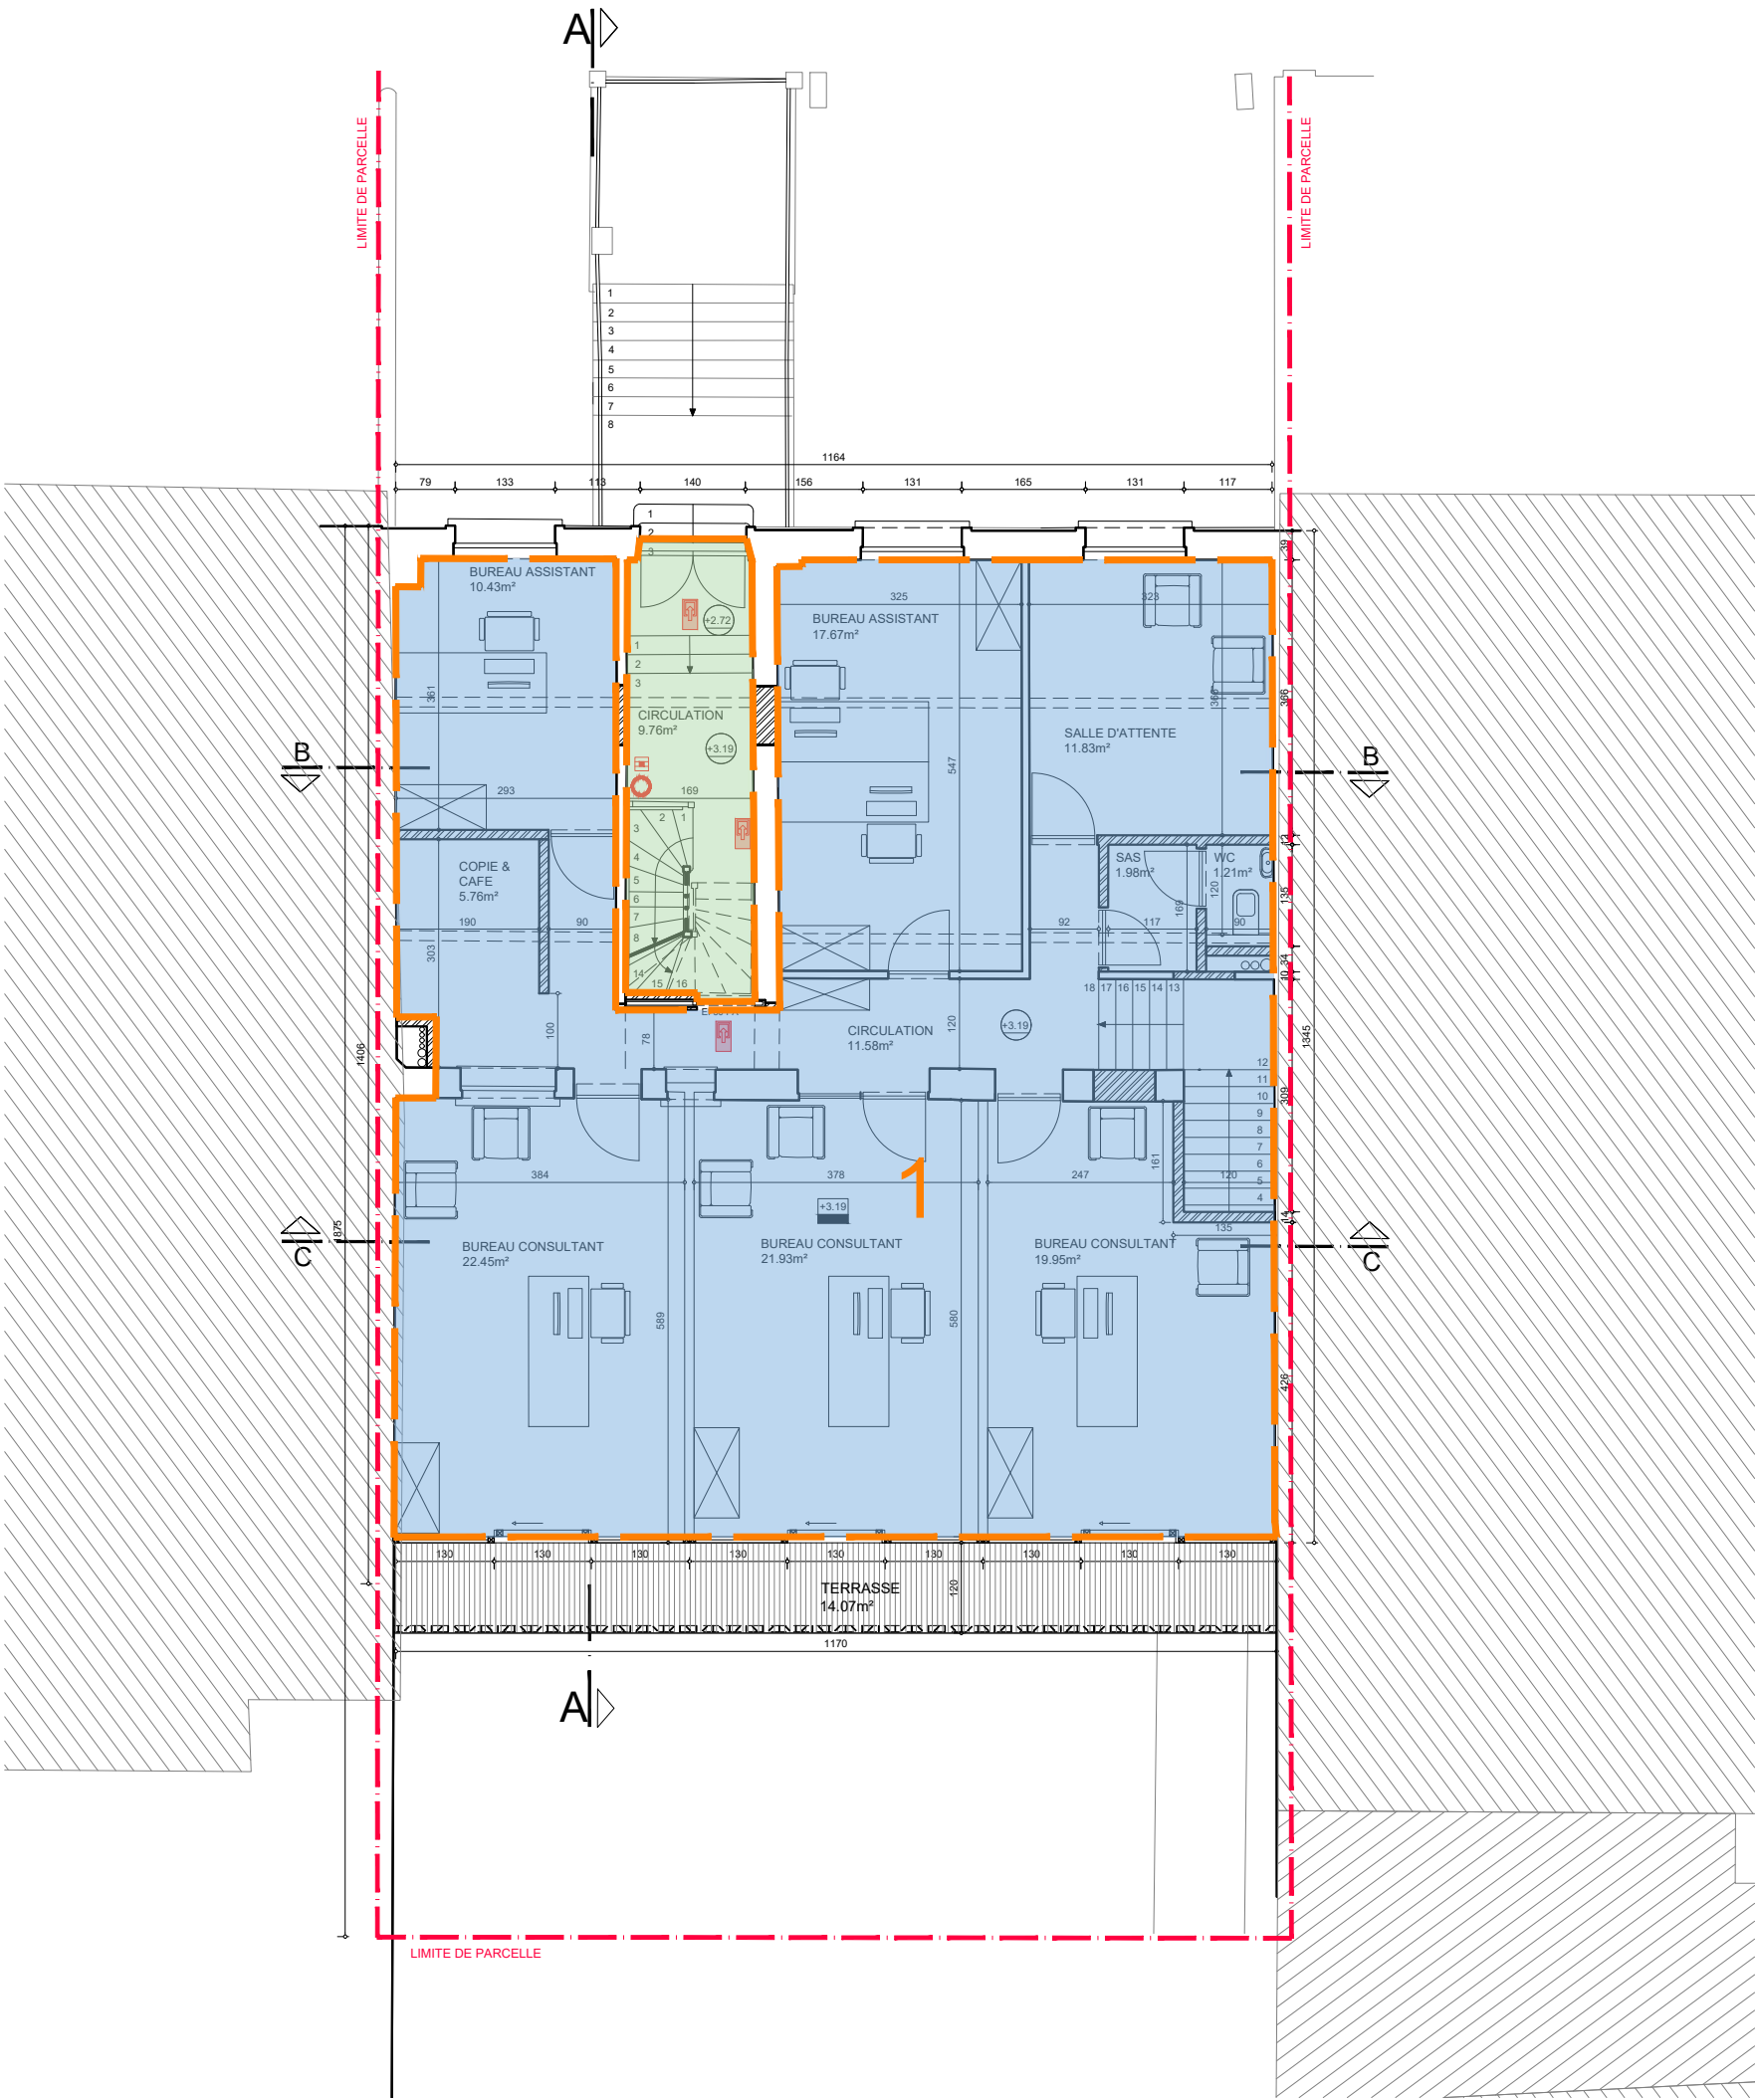

LEGENDE

- LIMITES PARCELLE
 - LIMITES ZONE DE CONSTRUCTION
 - BÂTIMENTS VOISINS
 - PELOUSE
 - GRAVIERS
 - ARBES A HAUTES TIGES
 - DEMOLITION
 - STRUCTURE EXISTANTE
 - NOUVELLE STRUCTURE
 - +0.00 NIVEAU SUR COUPES
 - +0.25 NIVEAU EXISTANT
 - +0.25 NIVEAU A EFFECTUER
 - PROFIL N°7
 - PROFIL N°27
- Matériaux de façade existants
- 1 revêtement de façade: briques - terracotta
 - 2 décoration de façade: pierre - beige
 - 3 menuiserie extérieure: bleu claire
 - 4 corniche: bois peint - blanc
 - 5 toiture: ardoises - anthracite
 - 6 menuiserie extérieure: blanche
- Matériaux de façade neufs
- 7 revêtement façade: béton - gris/terracotta clair
 - 8 garde-corps: aluminium - gris/terracotta clair
 - 9 cadre de fenêtre: aluminium - gris claire
 - 10 menuiseries extérieures existantes - peintes en noir
 - 11 VRV (pompe à chaleur)
 - 12 structure/enveloppe en acier laqué couleur terra-cotta
 - 13 unité split extérieur
- LEGENDE SECURITÉ INCENDIE
- bouton poussoir alarme
 - extincteur
 - éclairage de secours
 - EI 30 porte coupe-feu EI 30min
 - EI 30 FA porte coupe-feu EI 30min à fermeture automatique

