

architecte |  
A2D architecture 2 design  
Paardenmarktstraat 11  
3080 Tervuren  
T +32 2 766 12 30  
A2D.be


maître d'ouvrage |  
Egon Zehnder Associates SA  
Avenue Franklin Roosevelt 14  
1050 Bruxelles  
T +32 475 76 83 83

projet |  
EGON ZEHNDER BRUSSELS  
régularisation des installations  
techniques sur le toit  
Avenue des Courses 9  
1050 Bruxelles  
5e Div Section E N° 6b29  
22e Div Section R N° 234n2

phase |  
permis urbanisme

échelle |  
1/100

date |  
15 04 2025

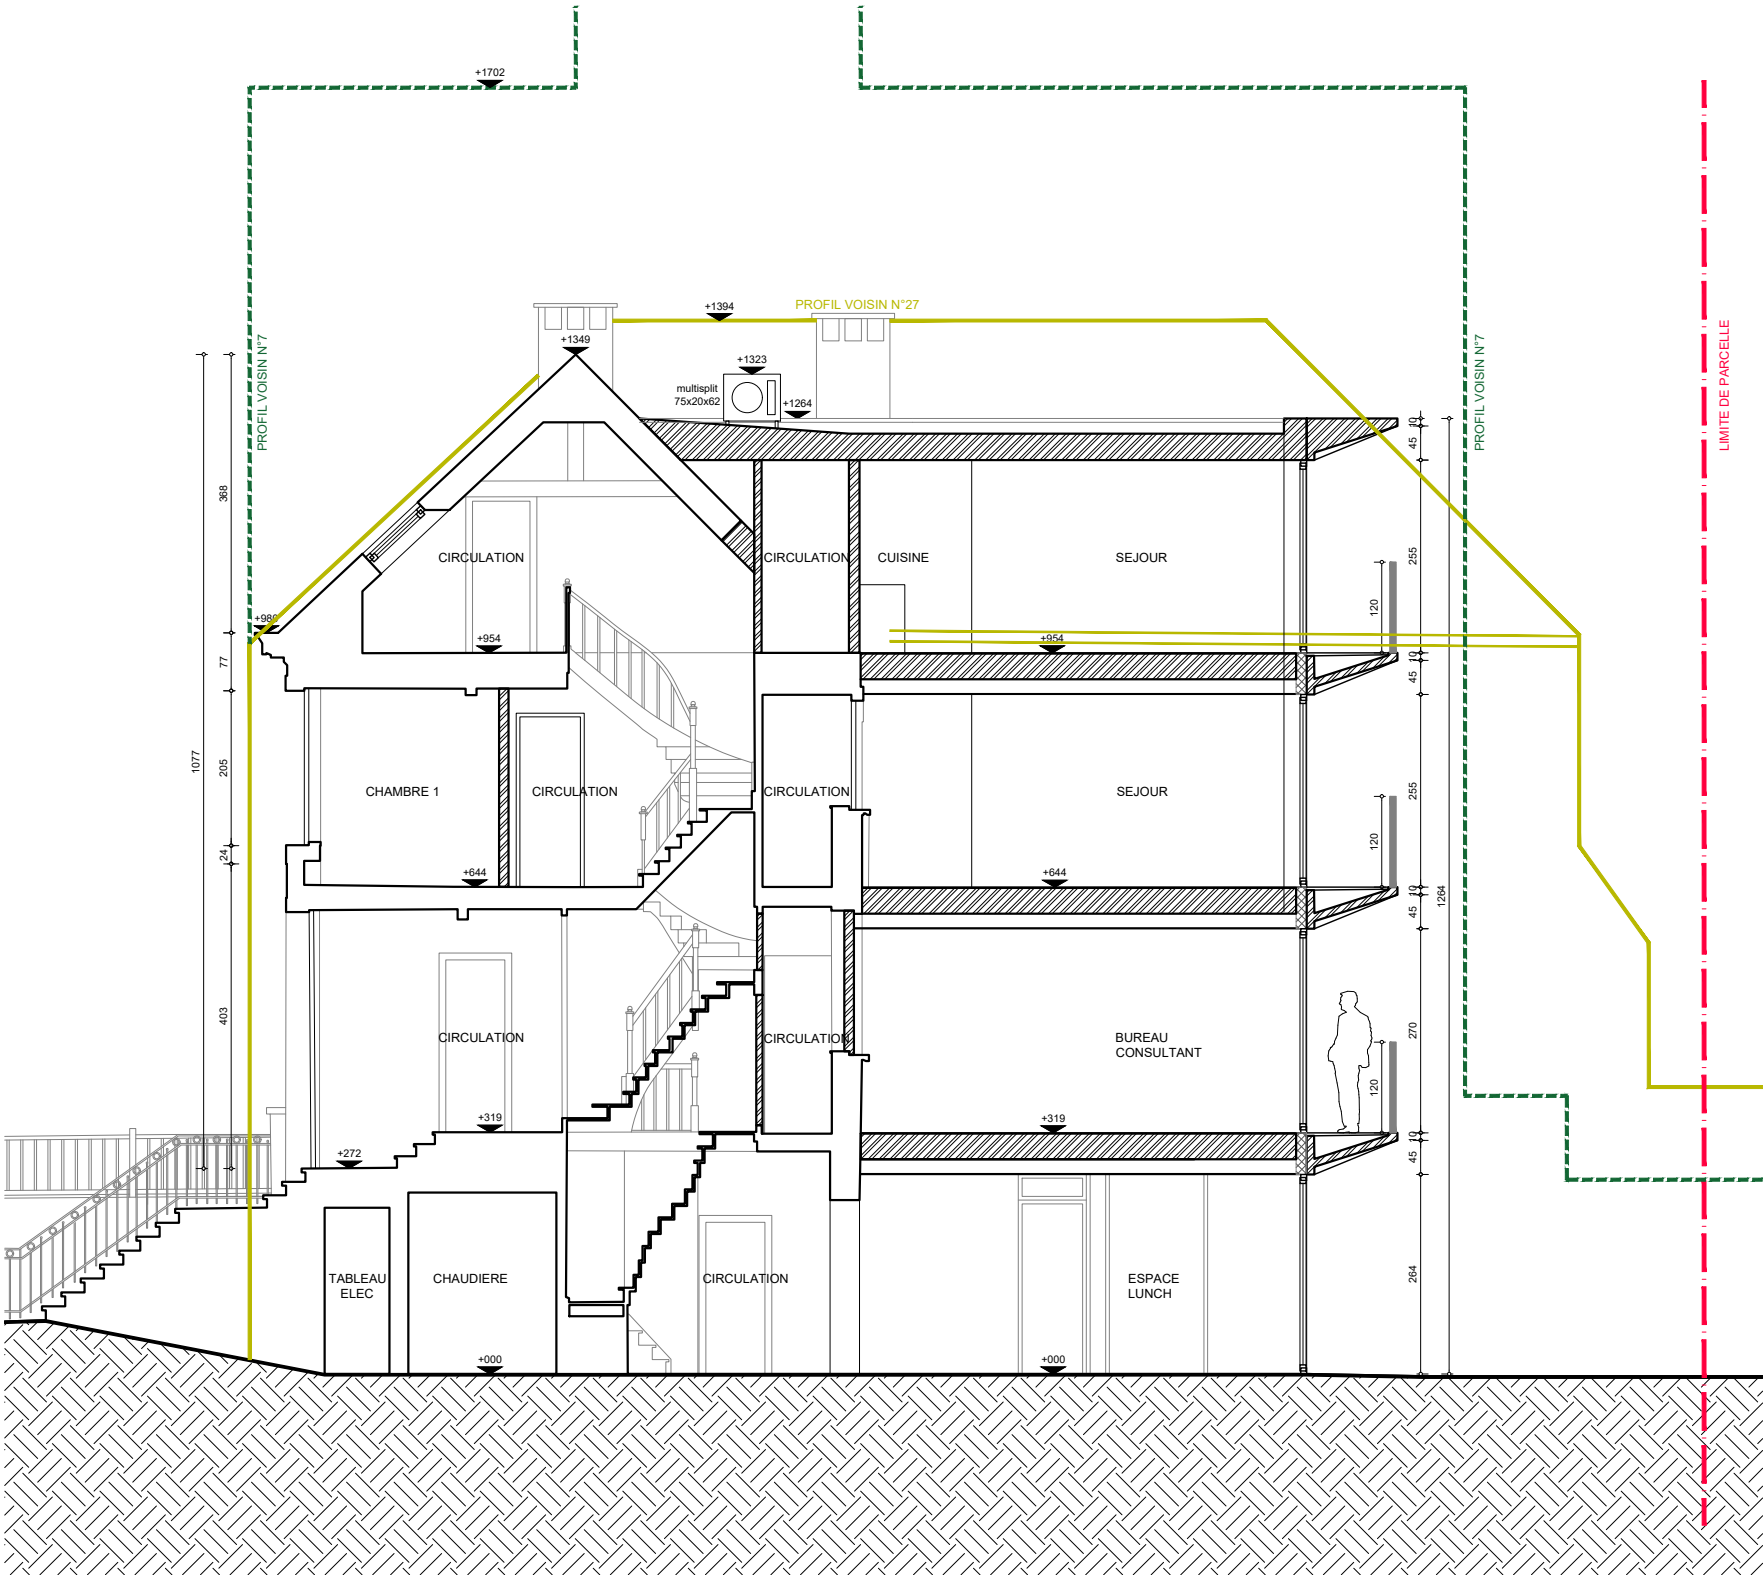

## LEGENDE

- LIMITES PARCELLE
  - LIMITES ZONE DE CONSTRUCTION
  - BÂTIMENTS VOISINS
  - PELOUSE
  - GRAVIERS
  - ARBES A HAUTES TIGES
  - DEMOLITION
  - STRUCTURE EXISTANTE
  - NOUVELLE STRUCTURE
  - NIVEAU SUR COUPES
  - NIVEAU EXISTANT
  - NIVEAU A EFFECTUER
  - PROFIL N°7
  - PROFIL N°27
- Matériaux de façade existants
- revêtement de façade: briques - terracotta
  - décoration de façade: pierre - beige
  - menuiserie extérieure: bleu claire
  - corniche: bois peint - blanc
  - toiture: ardoises - anthracite
  - menuiserie extérieure: blanche
- Matériaux de façade neufs
- revêtement façade: béton - gris/terracotta clair
  - garde-corps: aluminium - gris/terracotta clair
  - cadre de fenêtre: aluminium - gris claire
  - menuiseries extérieures existantes - peintes en noir
  - VRV (pompe à chaleur)
  - structure/enveloppe en acier laqué couleur terra-cotta
  - unité split extérieur
- LEGENDE SECURITÉ INCENDIE
- bouton poussoir alarme
  - extincteur
  - éclairage de secours
  - EI 30 porte coupe-feu EI 30min
  - EI 30 FA porte coupe-feu EI 30min à fermeture automatique

