




Niveau -1

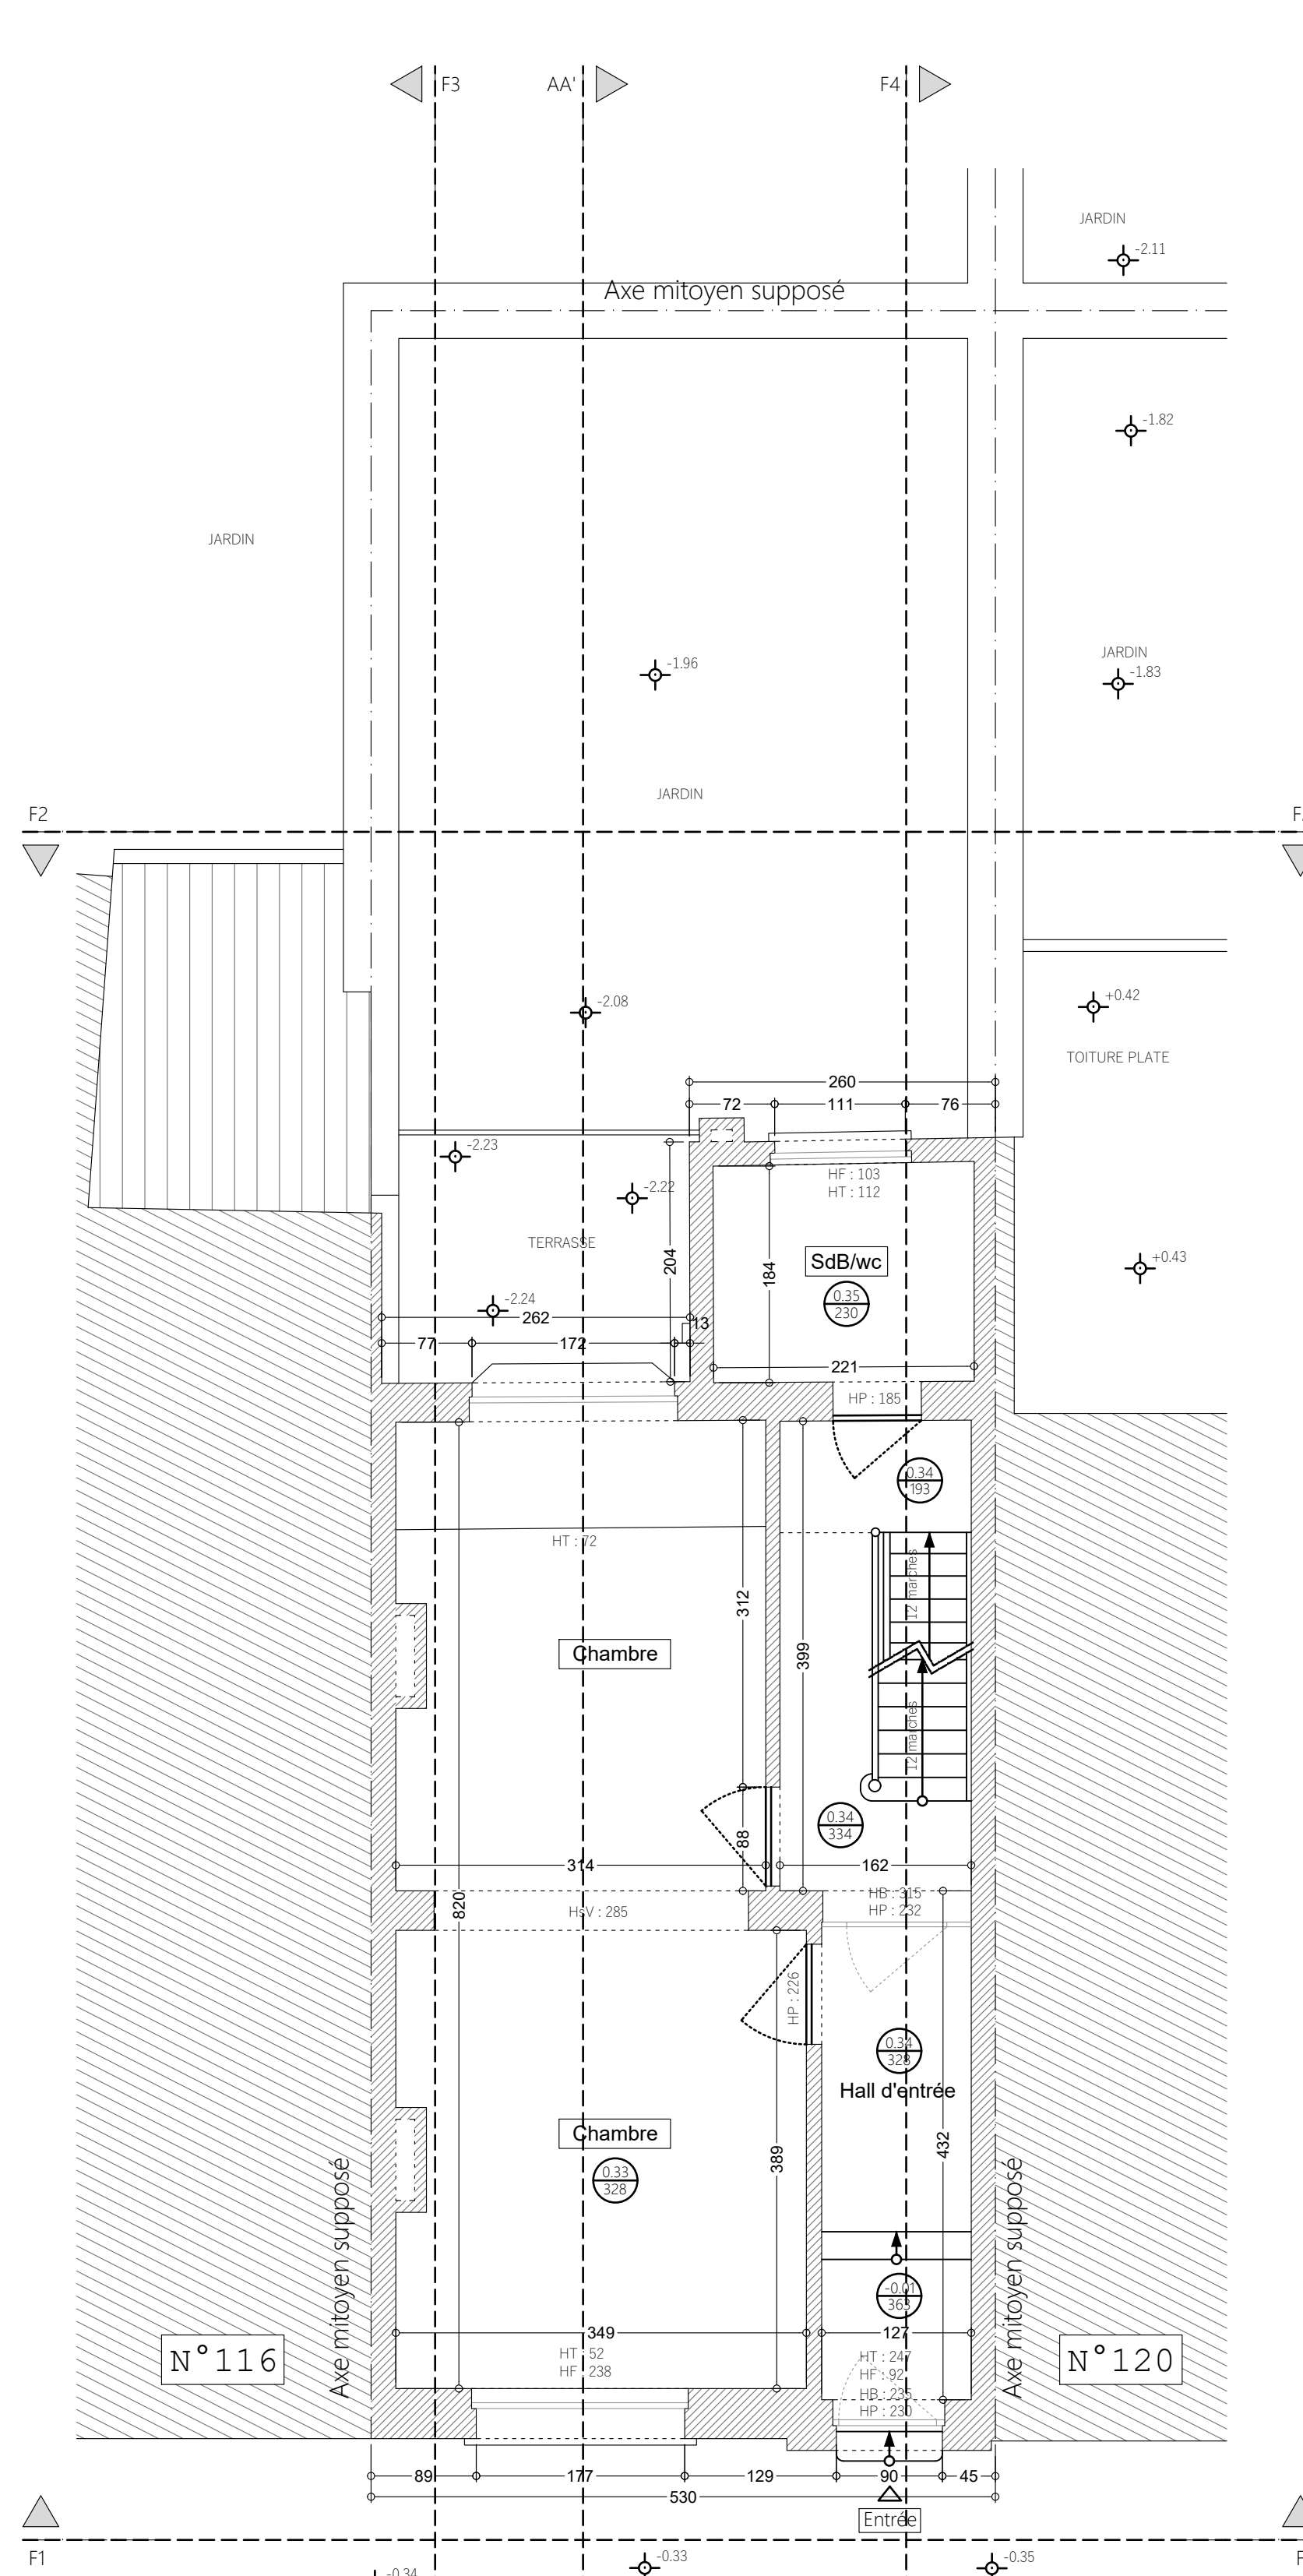

Niveau 0

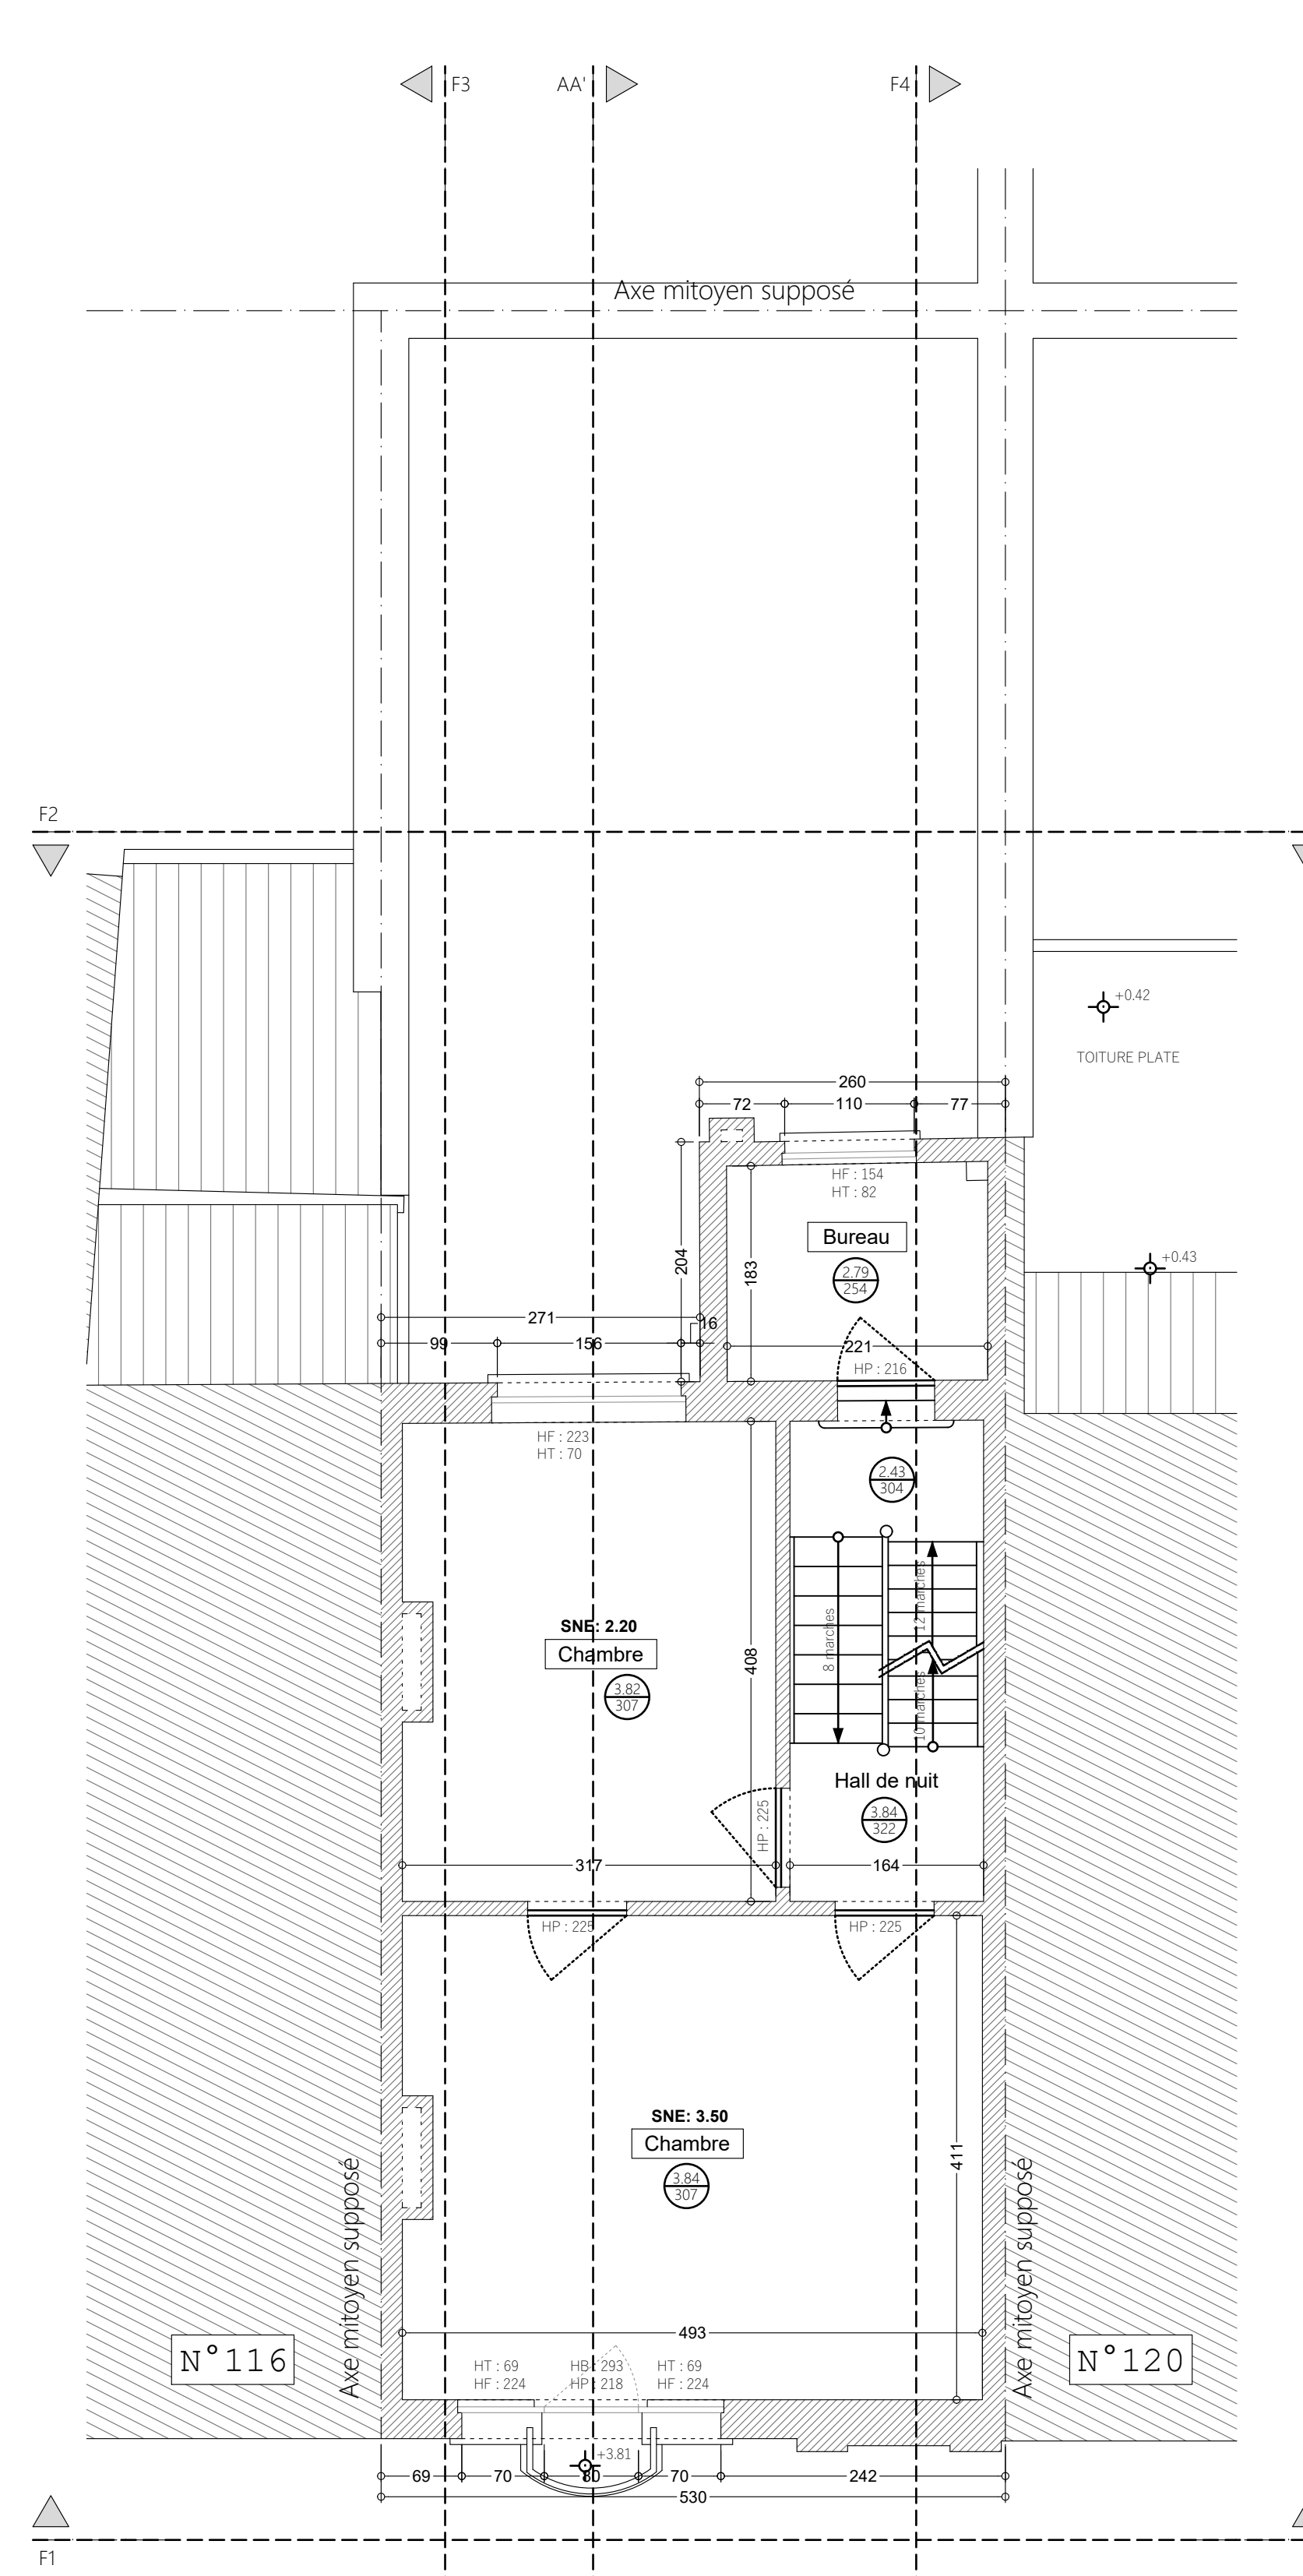

Niveau +1

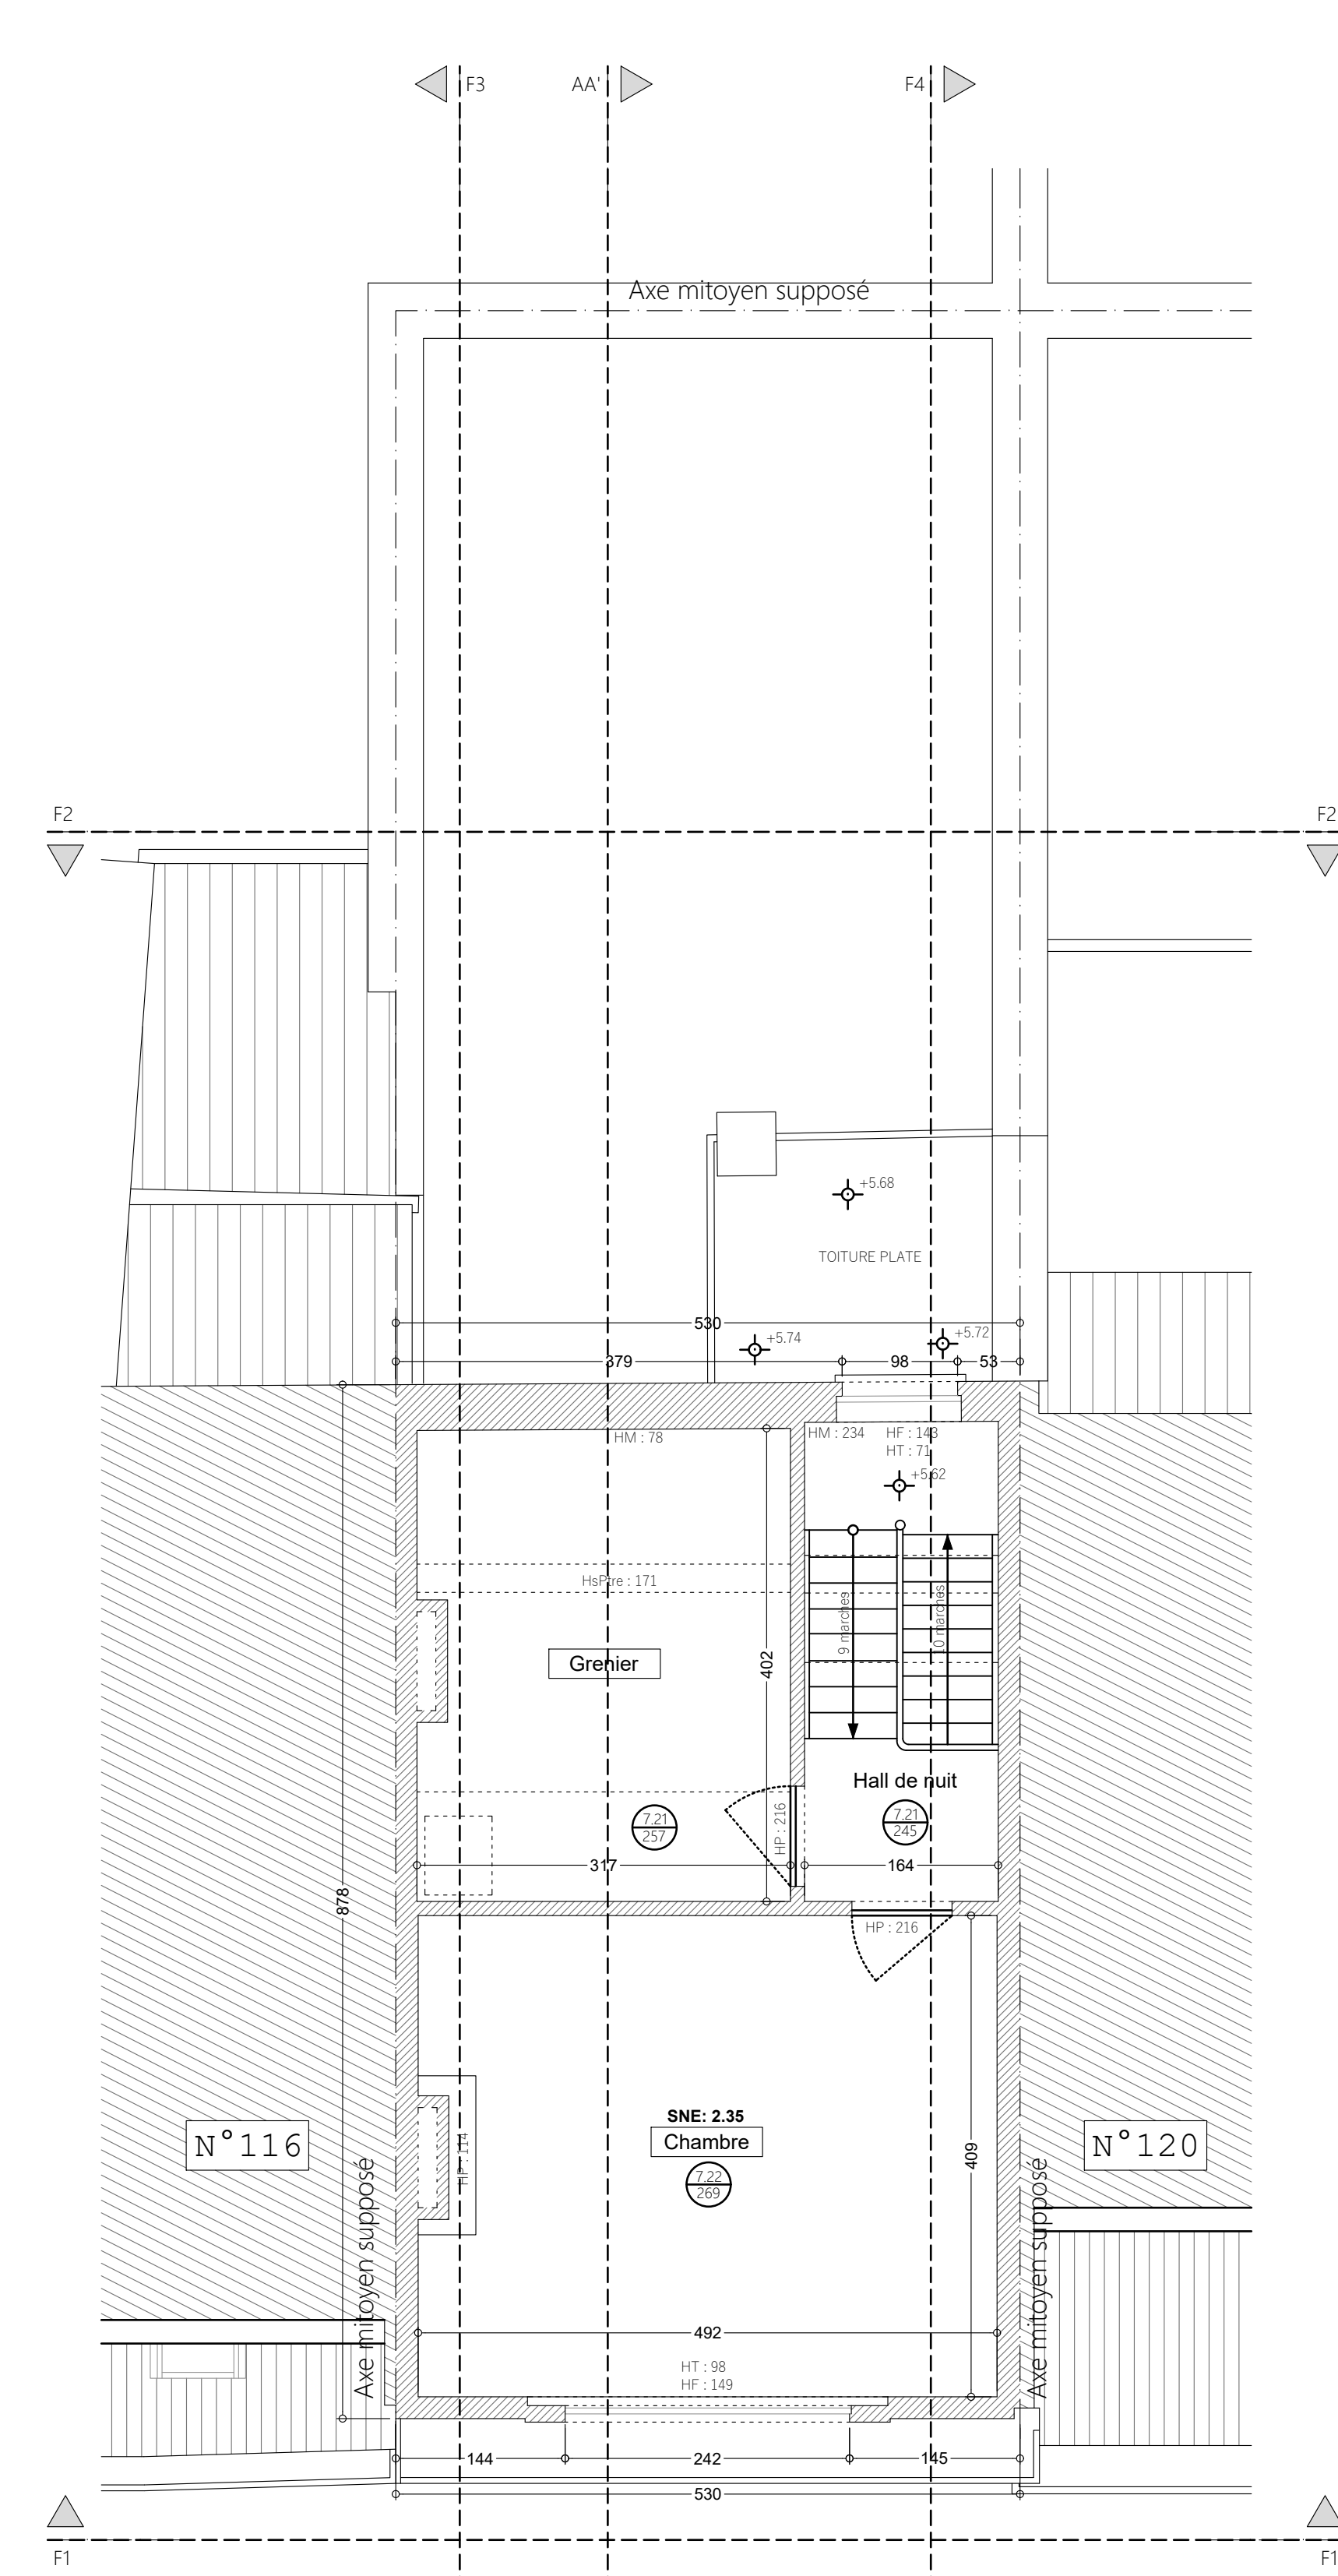

Niveau +2



COMMUNE GEMEENTE	Forest	Rue Emmerich, 1190 Forest 1190 Forest
<h2 style="margin: 0;">DEMANDE DE PERMIS D'URBANISME</h2> <h3 style="margin: 0;">REGULARISATION DES AMENAGEMENTS INTERIEURS ET D'UN CHANGEMENT DE CHASSIS EN FACADE AVANT + AJOUT D'UNE ISOLATION PAR L'EXTERIEUR EN TOITURE D'UNE MAISON MITOYENNE</h3>		
CADASTRE KADASTER		
Division 3, section B, n° 62 d 3		
MAÎTRE DE L'OUVRAGE OPDRACHTGEVER	ARCHITECTE ARCHITECT	<div style="display: flex; align-items: center;"> workshop </div> POUR VOOR
WORKSHOP Architecture Quentin LEMAL Rue du Port, 75 Saint-Gilles Tél : +32 496 12 11 30 e-mail : workshop@regularis.be		REGULARIS Benoit de JONGHE <div style="text-align: center; margin-top: 10px;"> </div>
COMMUNE GEMEENTE	LEGENDE: <div style="display: flex; justify-content: space-between; align-items: center; margin-bottom: 5px;"> Maçonnerie existante <div style="width: 30px; height: 15px; background: repeating-linear-gradient(45deg, transparent, transparent 2px, black 2px, black 4px); border: 1px solid black;"></div> </div> <div style="display: flex; justify-content: space-between; align-items: center; margin-bottom: 5px;"> Nouveau <div style="width: 30px; height: 15px; background: repeating-linear-gradient(-45deg, transparent, transparent 2px, green 2px, green 4px); border: 1px solid black;"></div> </div> <div style="display: flex; justify-content: space-between; align-items: center;"> A démolir <div style="width: 30px; height: 15px; background: repeating-linear-gradient(45deg, transparent, transparent 2px, red 2px, red 4px); border: 1px solid black;"></div> </div>	
DATE DATUM	01 / 07 / 25	ECHELLE SCHAL:
INTITULE - BESCHRIJVING: SITUATION DE DROIT		ORIENTATION
DOSSIER 4024 A0 Planche n° : 2/5 Ind : A		