

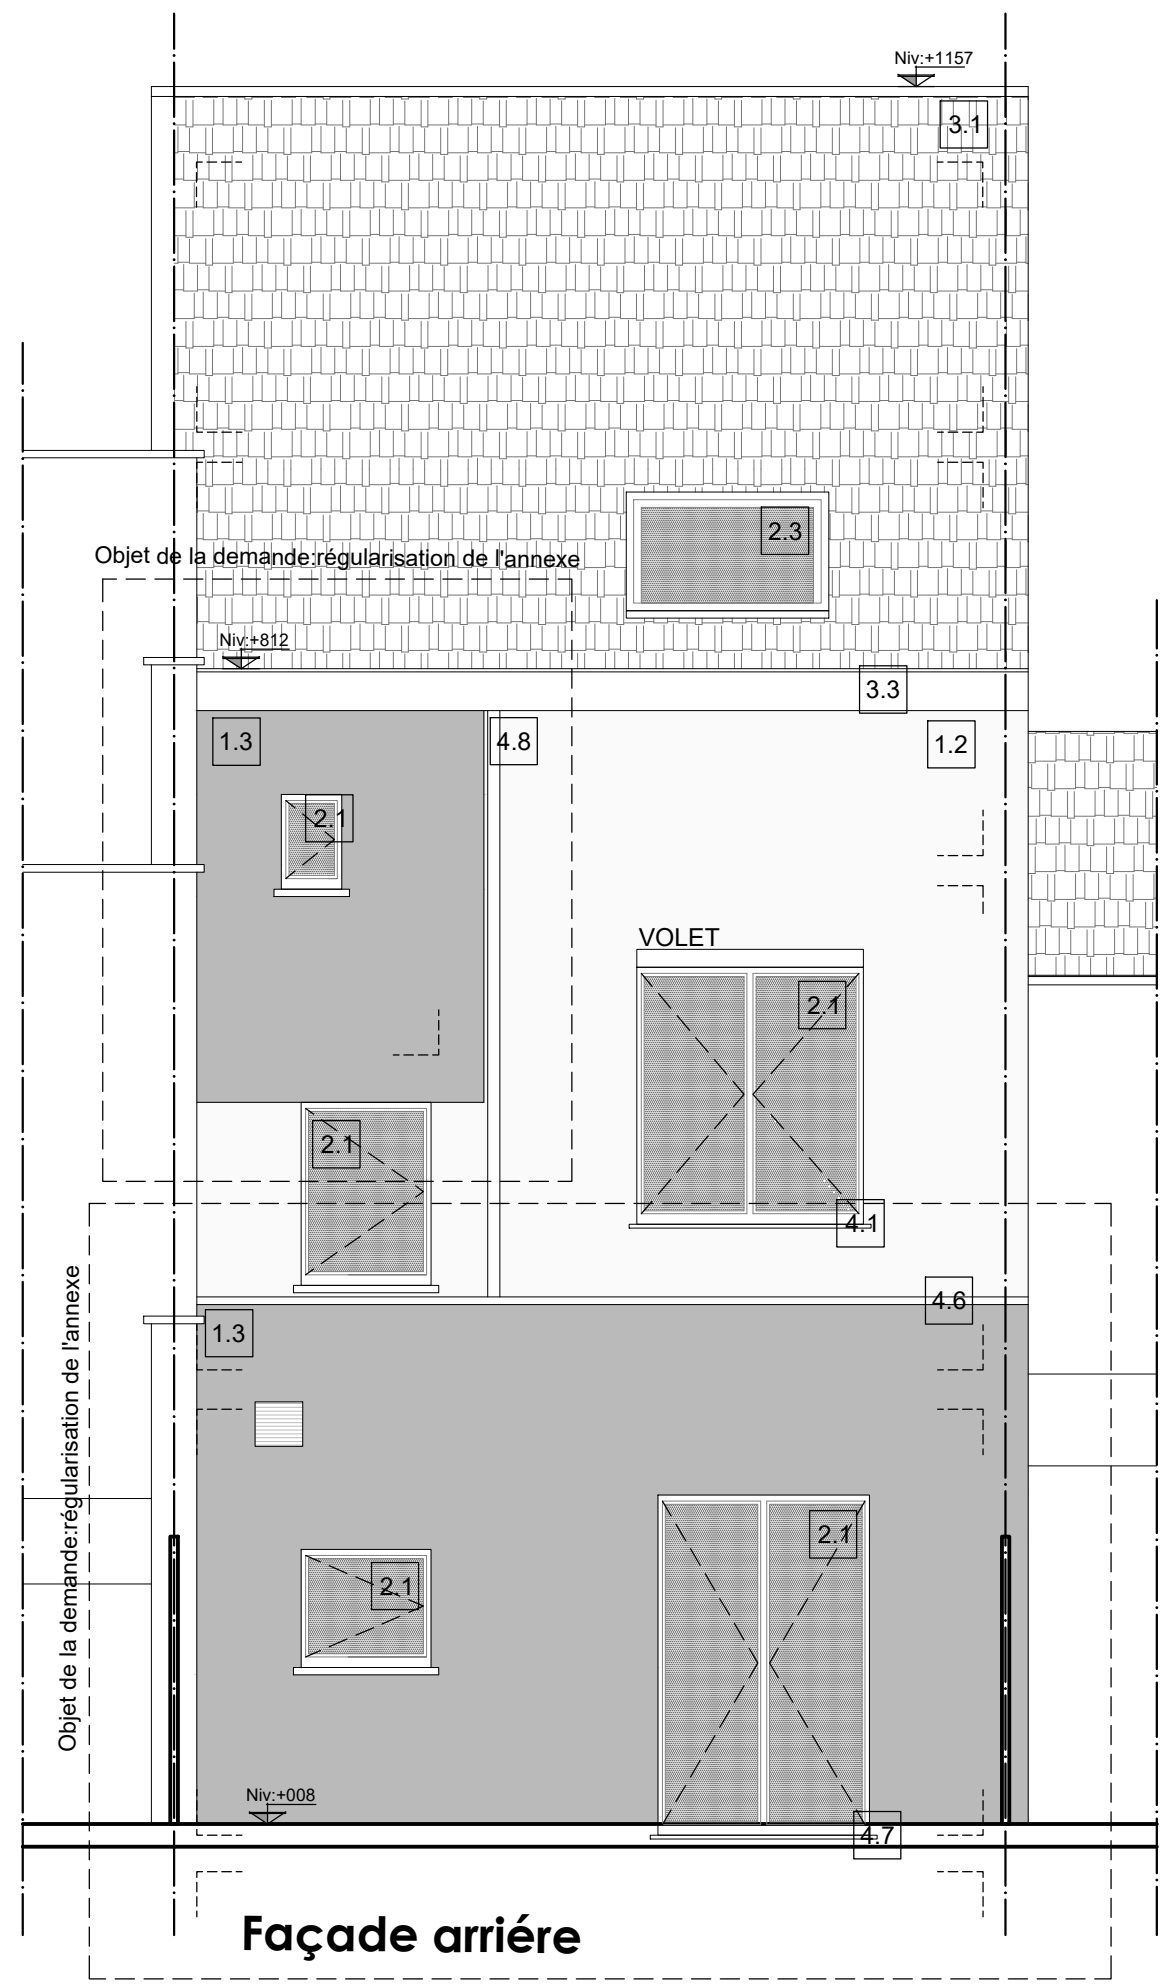






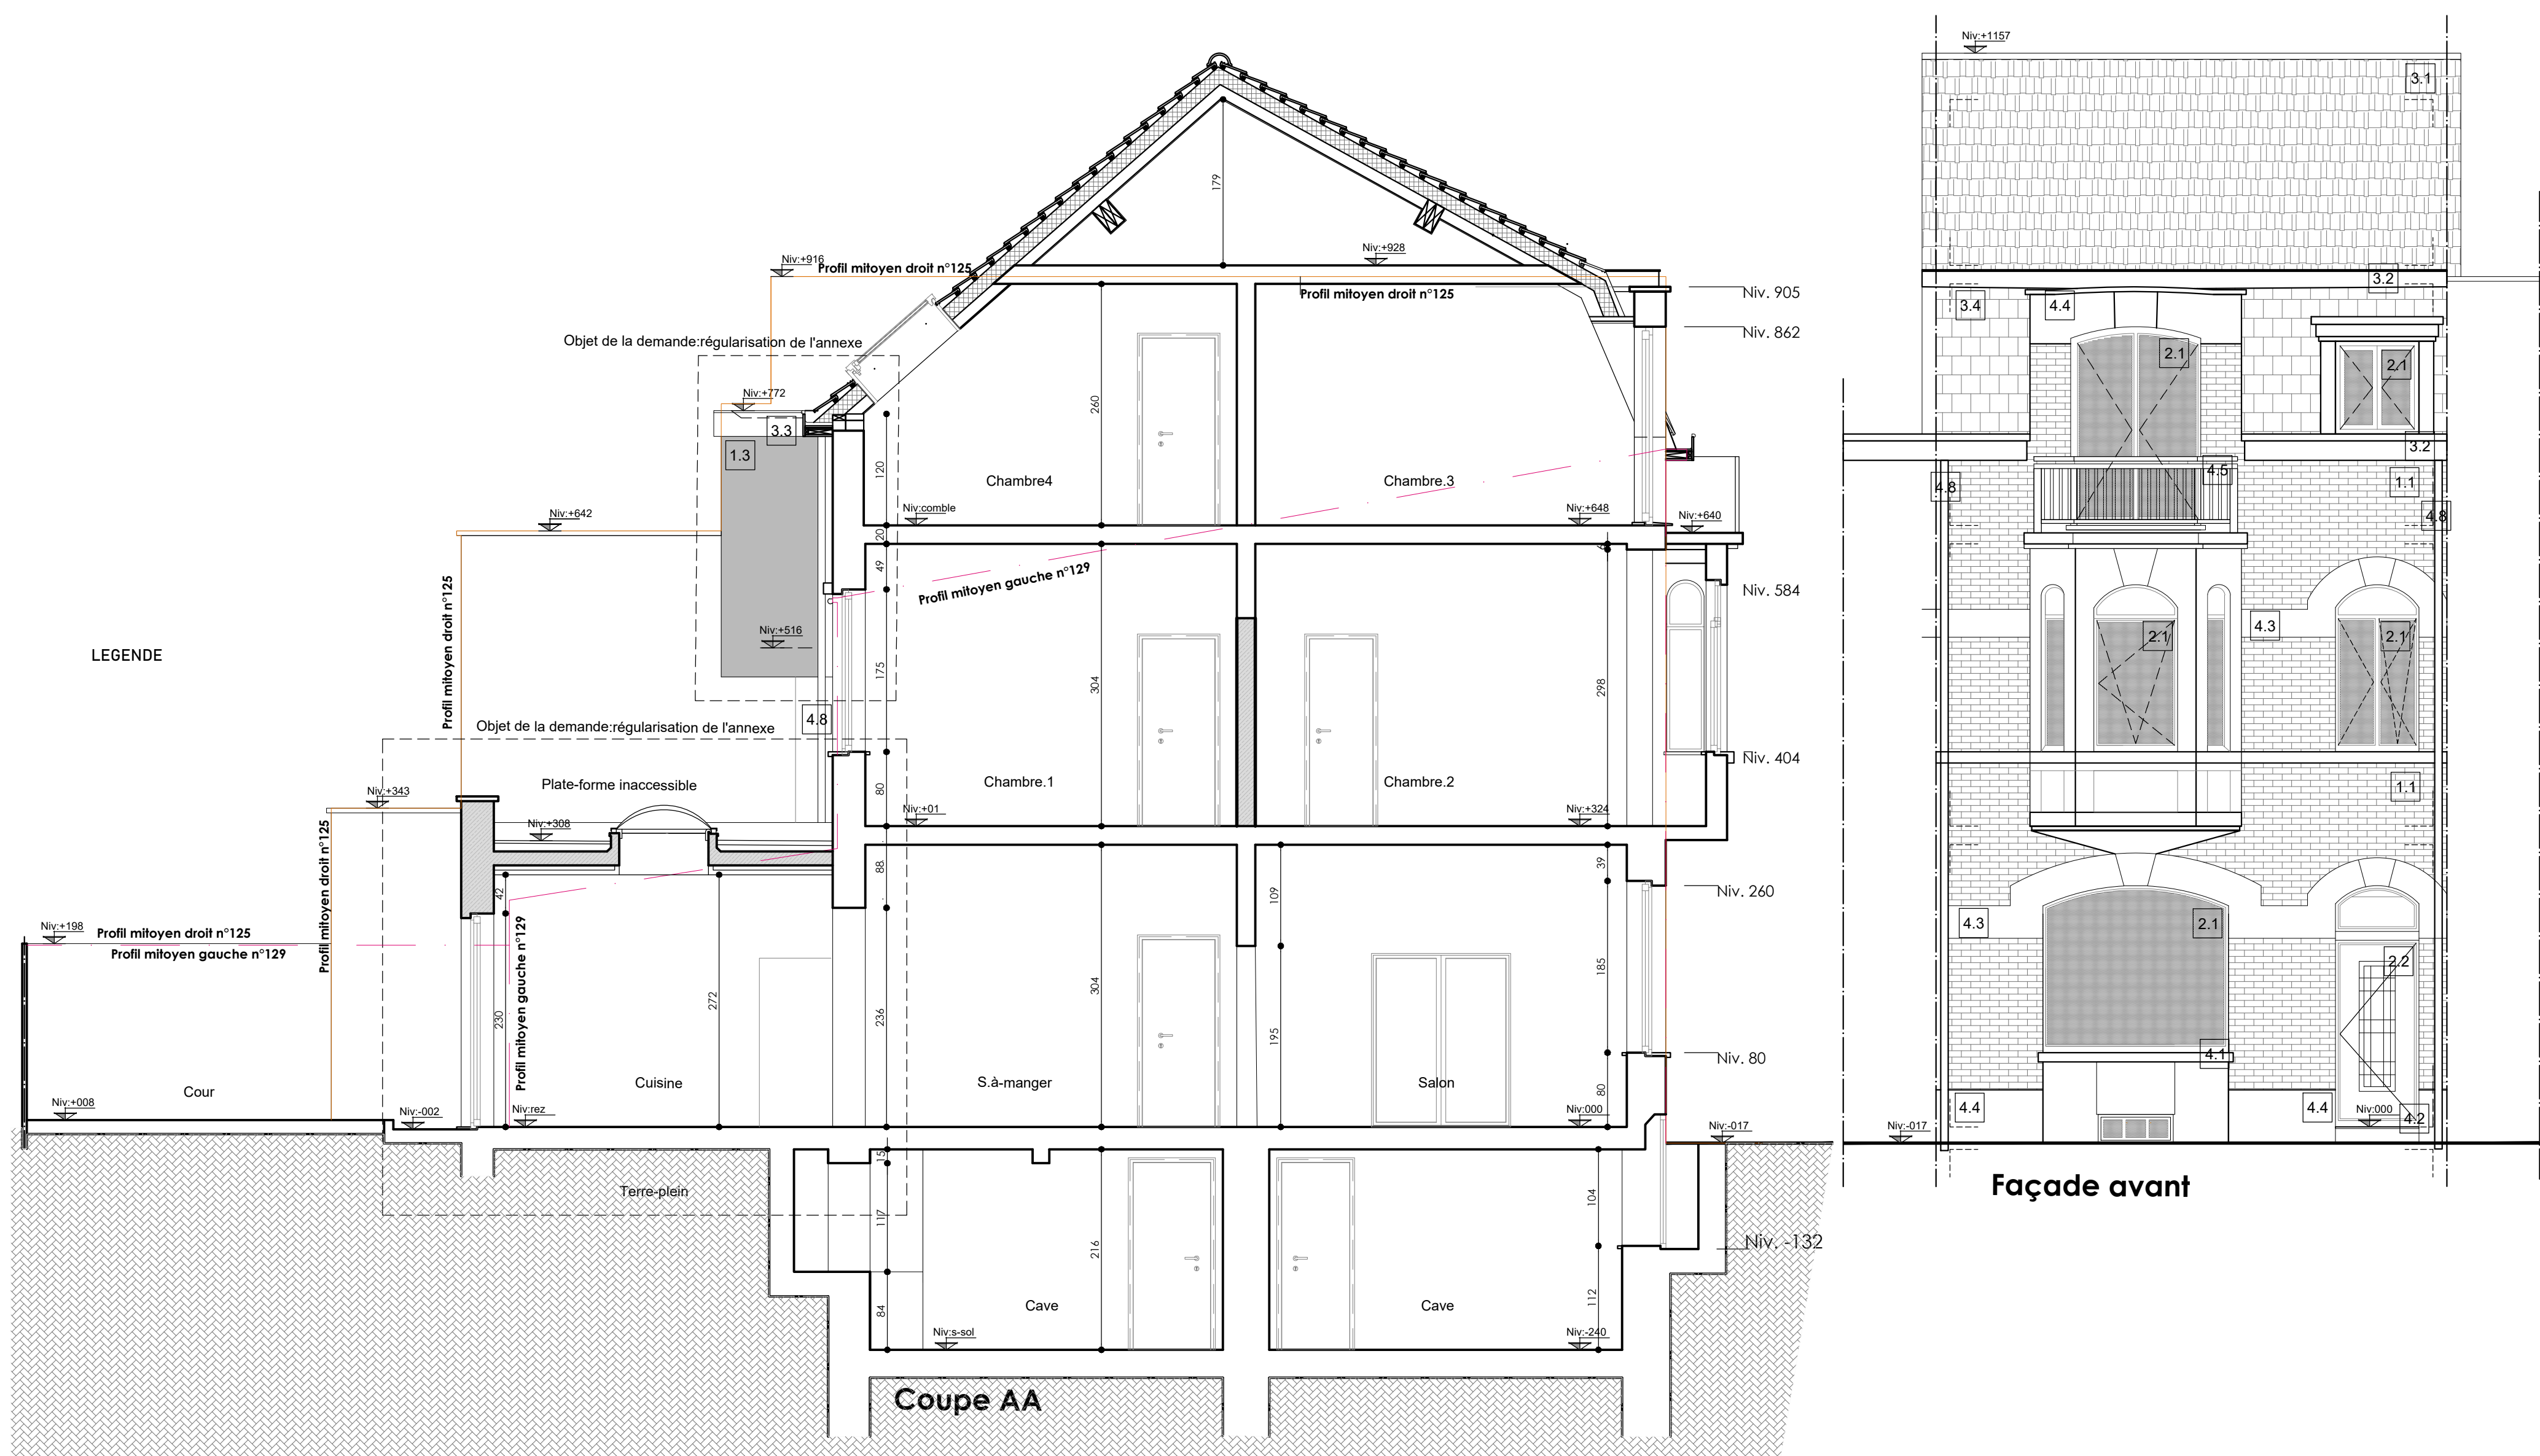


Plan de situation

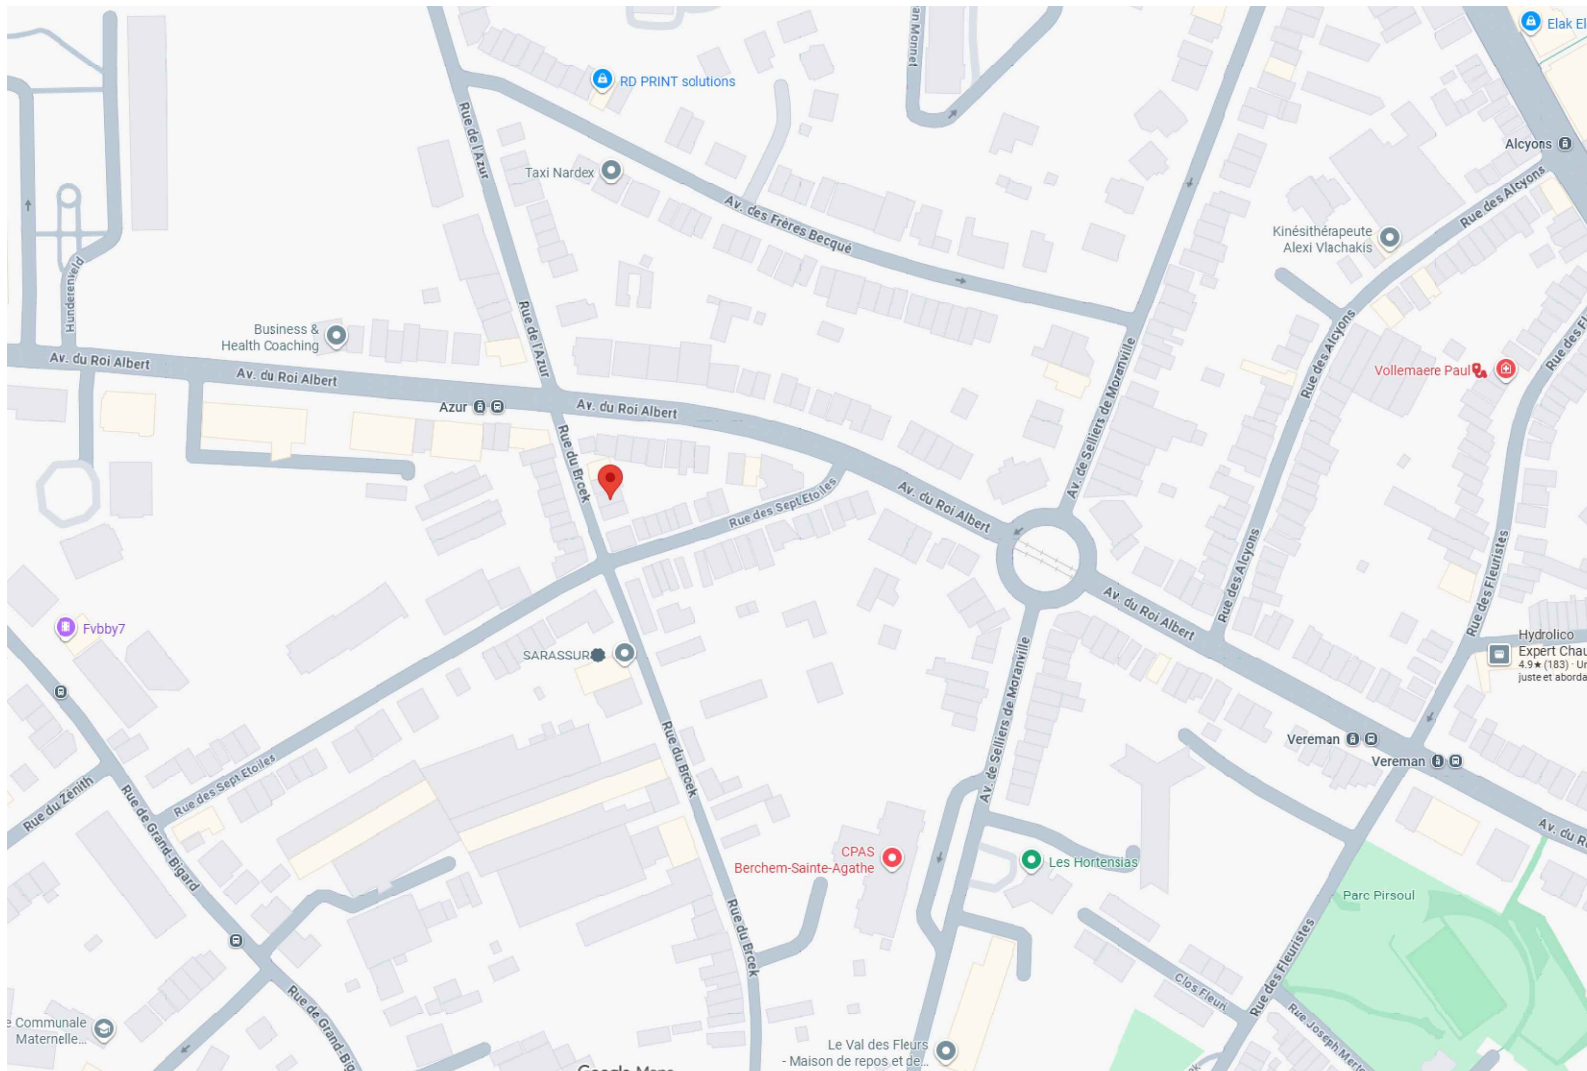

Plan d'implantation 1/500

- LÉGENDE DES MATERIAUX**
- 1. PAREMENT.**
- EXISTANT
- 1.1 Briques de terre-cuite de teinte rouge
 - 1.2 Enduit gris
- A Régulariser**
- 1.3 Enduit gris
- 2. MENUISERIES EXTERIEURES.**
- A Régulariser**
- 2.1 Châssis PVC double vitrage de couleur blanc
 - 2.2 Porte d'entrée PVC blanc
 - 2.3 Velux en bois blanc.
- 3. TOITURE.**
- 3.1 Toiture tuile, rouge
 - 3.2 Corniche en PVC blanc
 - 3.3 Corniche en PVC gris foncé
 - 3.4 Ardoises naturelles
- 4. ELEMENTS DE FAÇADE.**
- 4.1 Appuis de fenêtre en pierre bleue.
 - 4.2 Seuil de porte en pierre bleue.
 - 4.3 Pierre blanche
 - 4.4 Pierre bleue
 - 4.5 Garde-corps métallique.
- A Régulariser**
- 4.6 Couvre mur en pierre bleue
 - 4.7 Seuil de porte en pierre bleue.
 - 4.8 D.E.P. en zinc

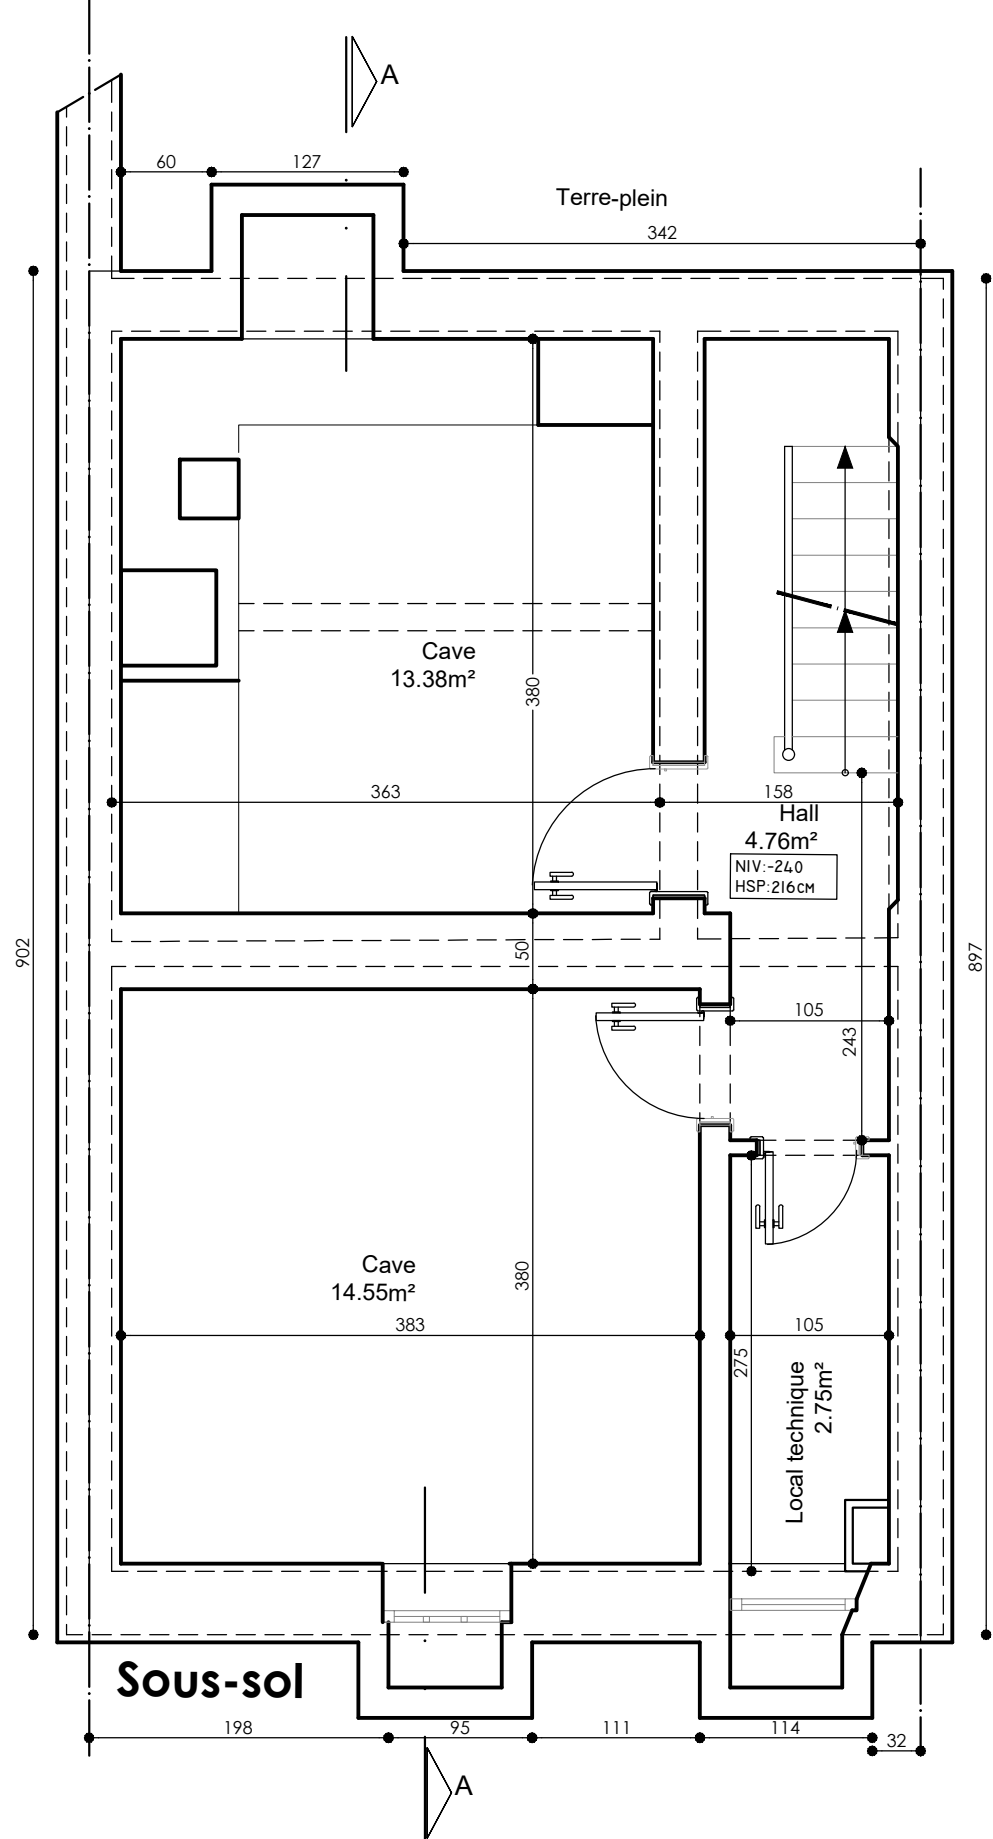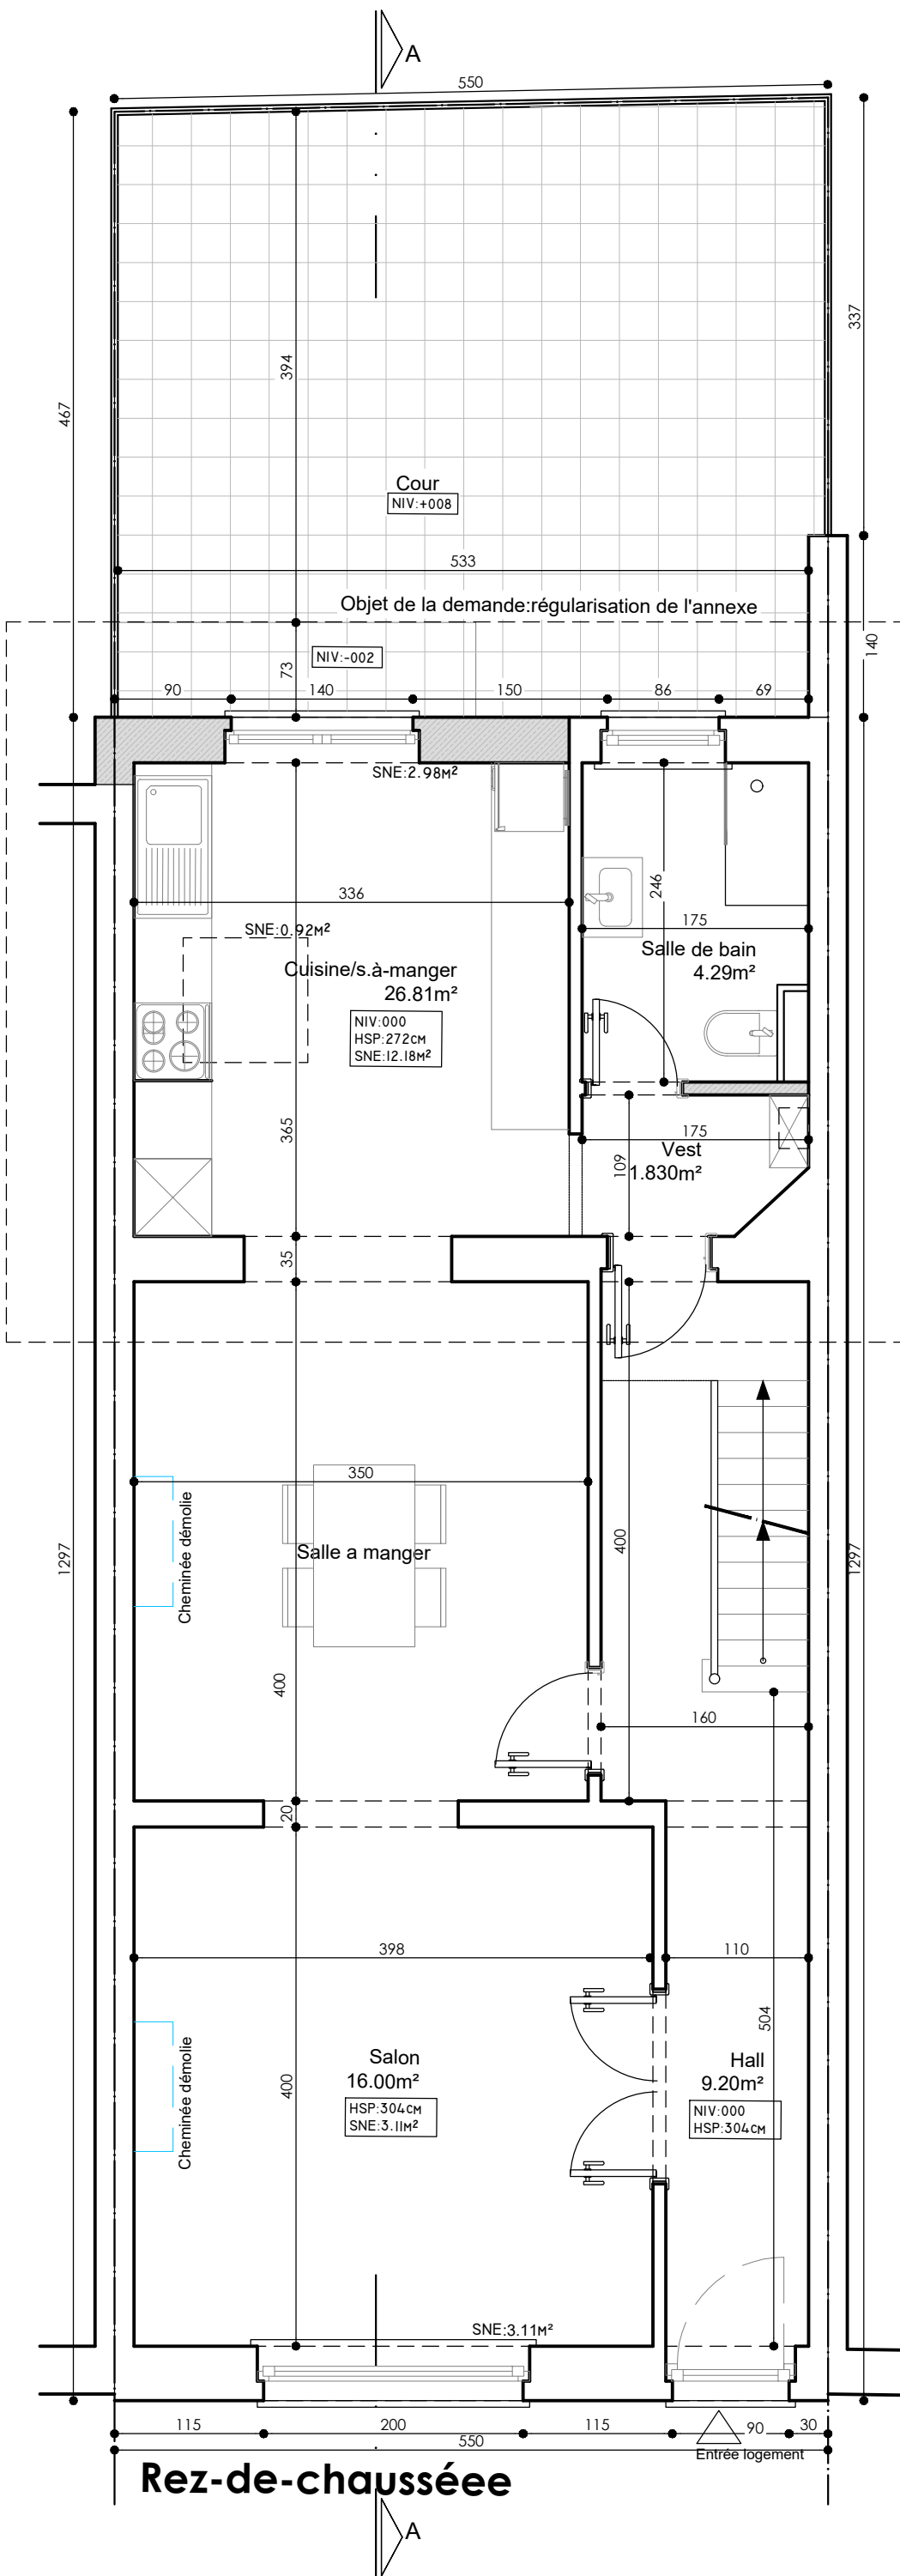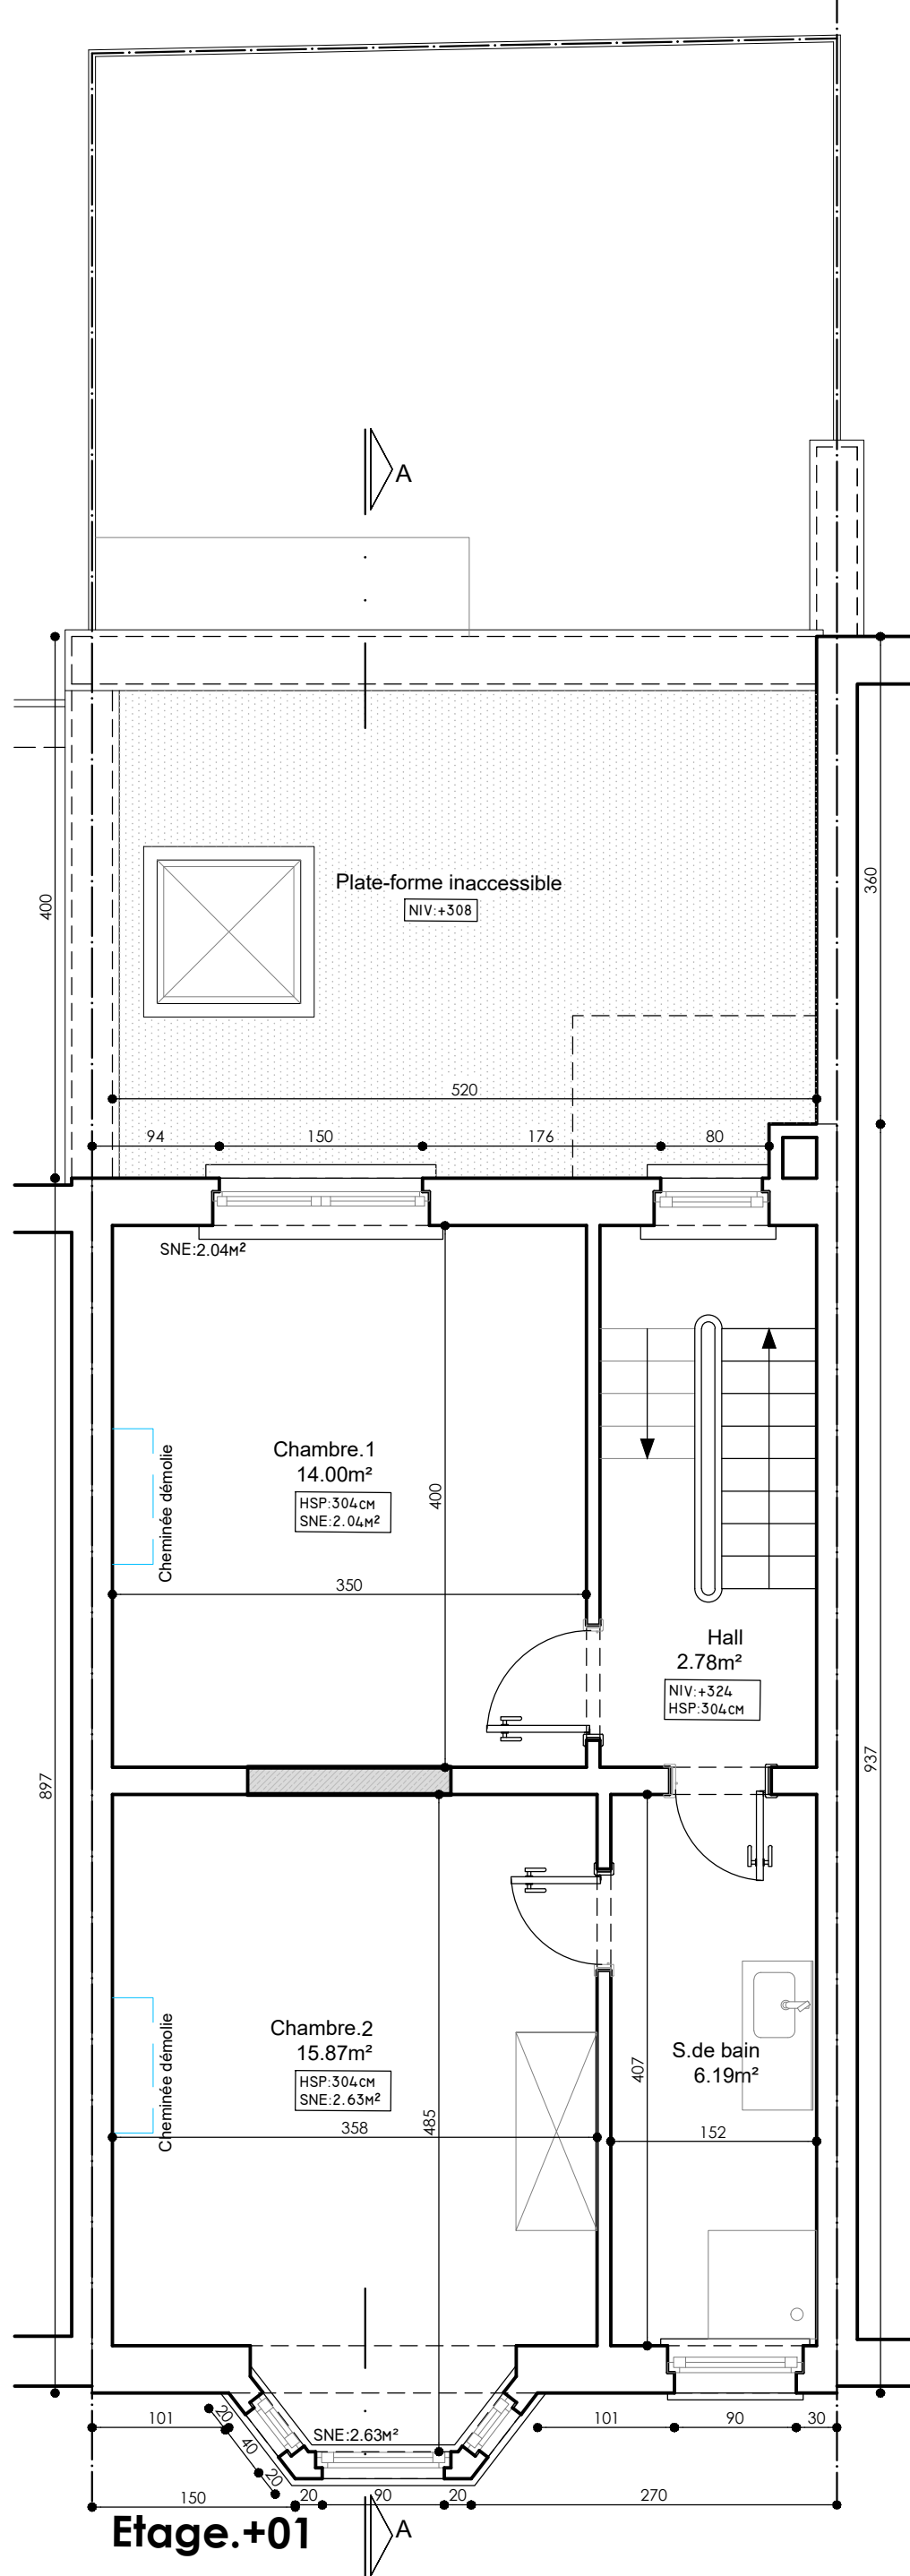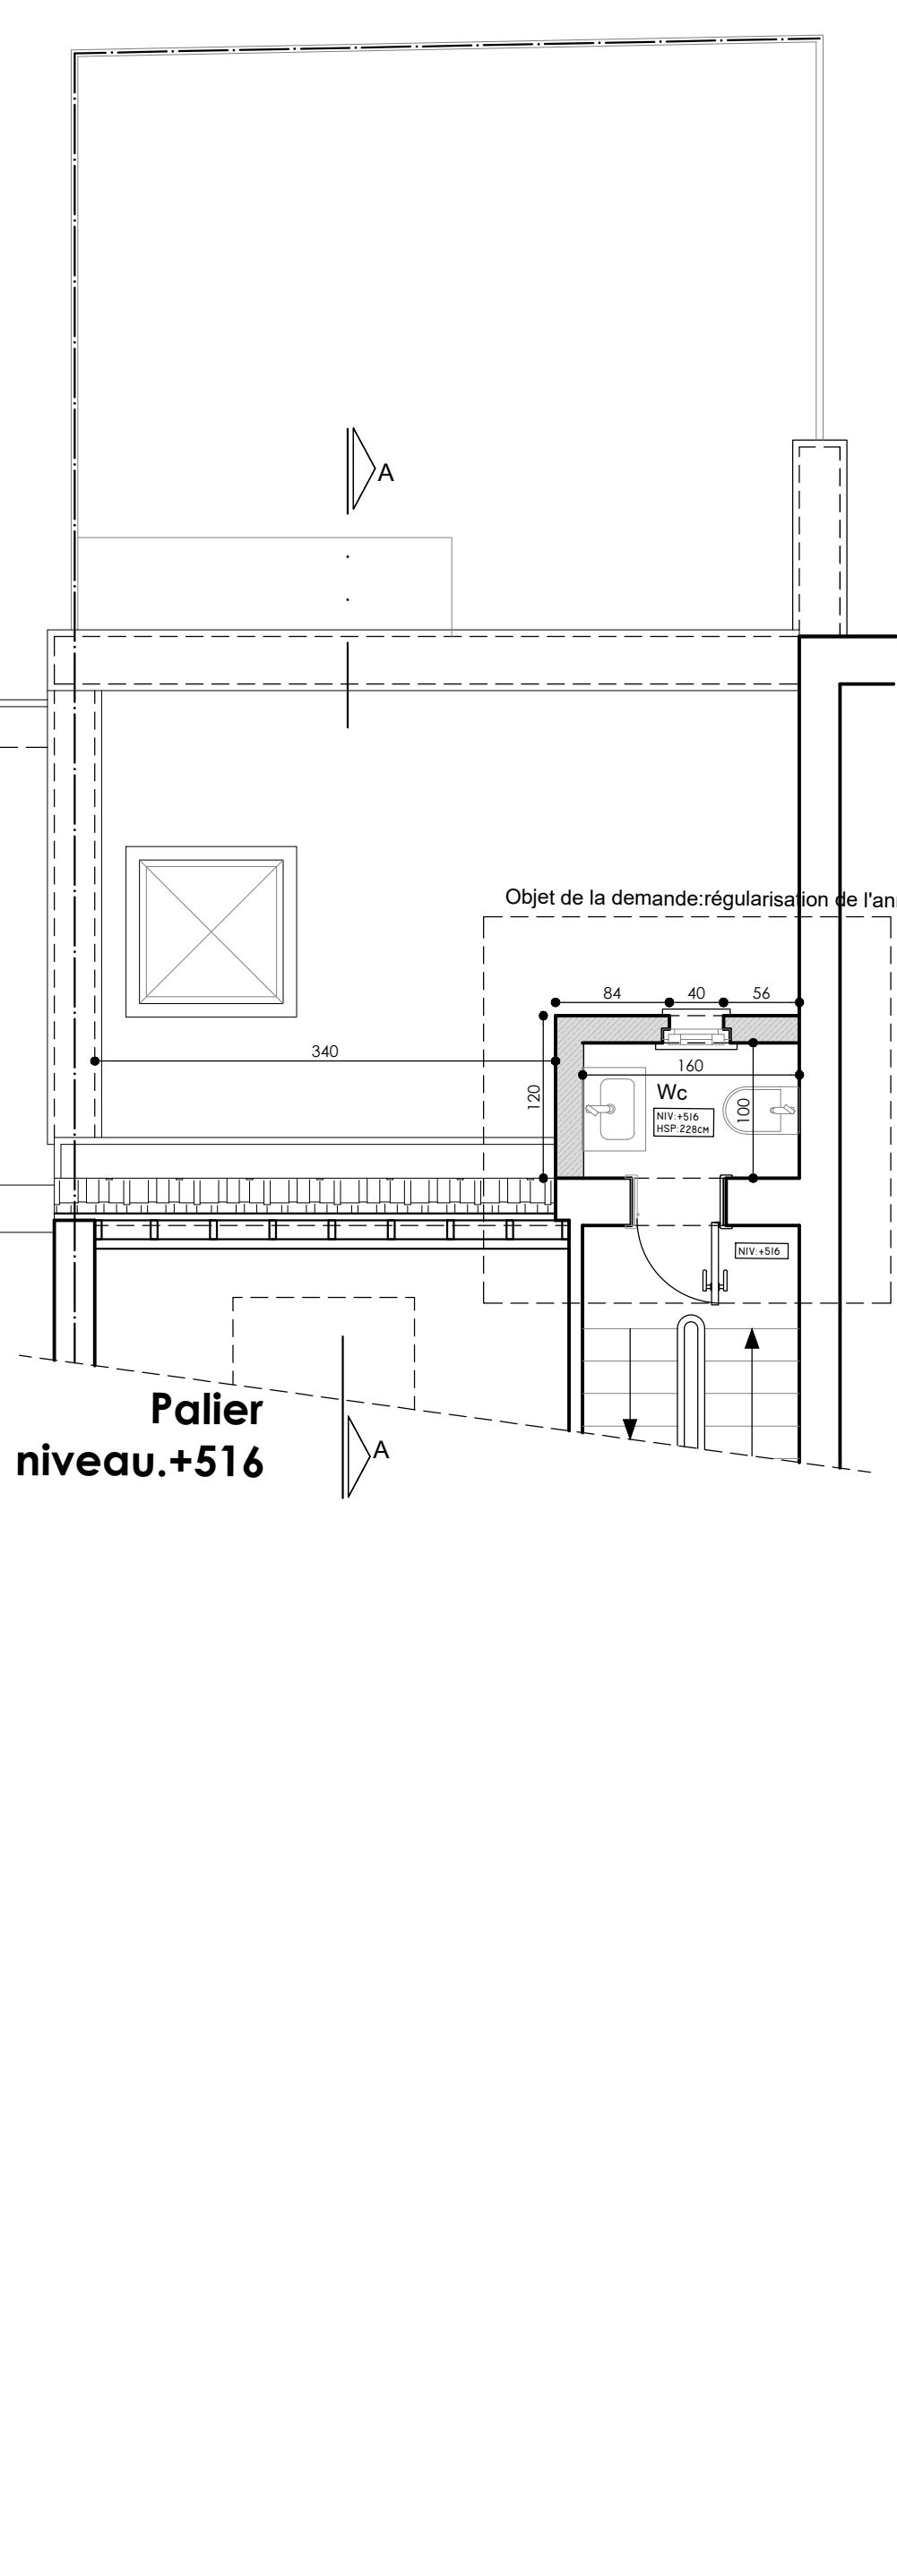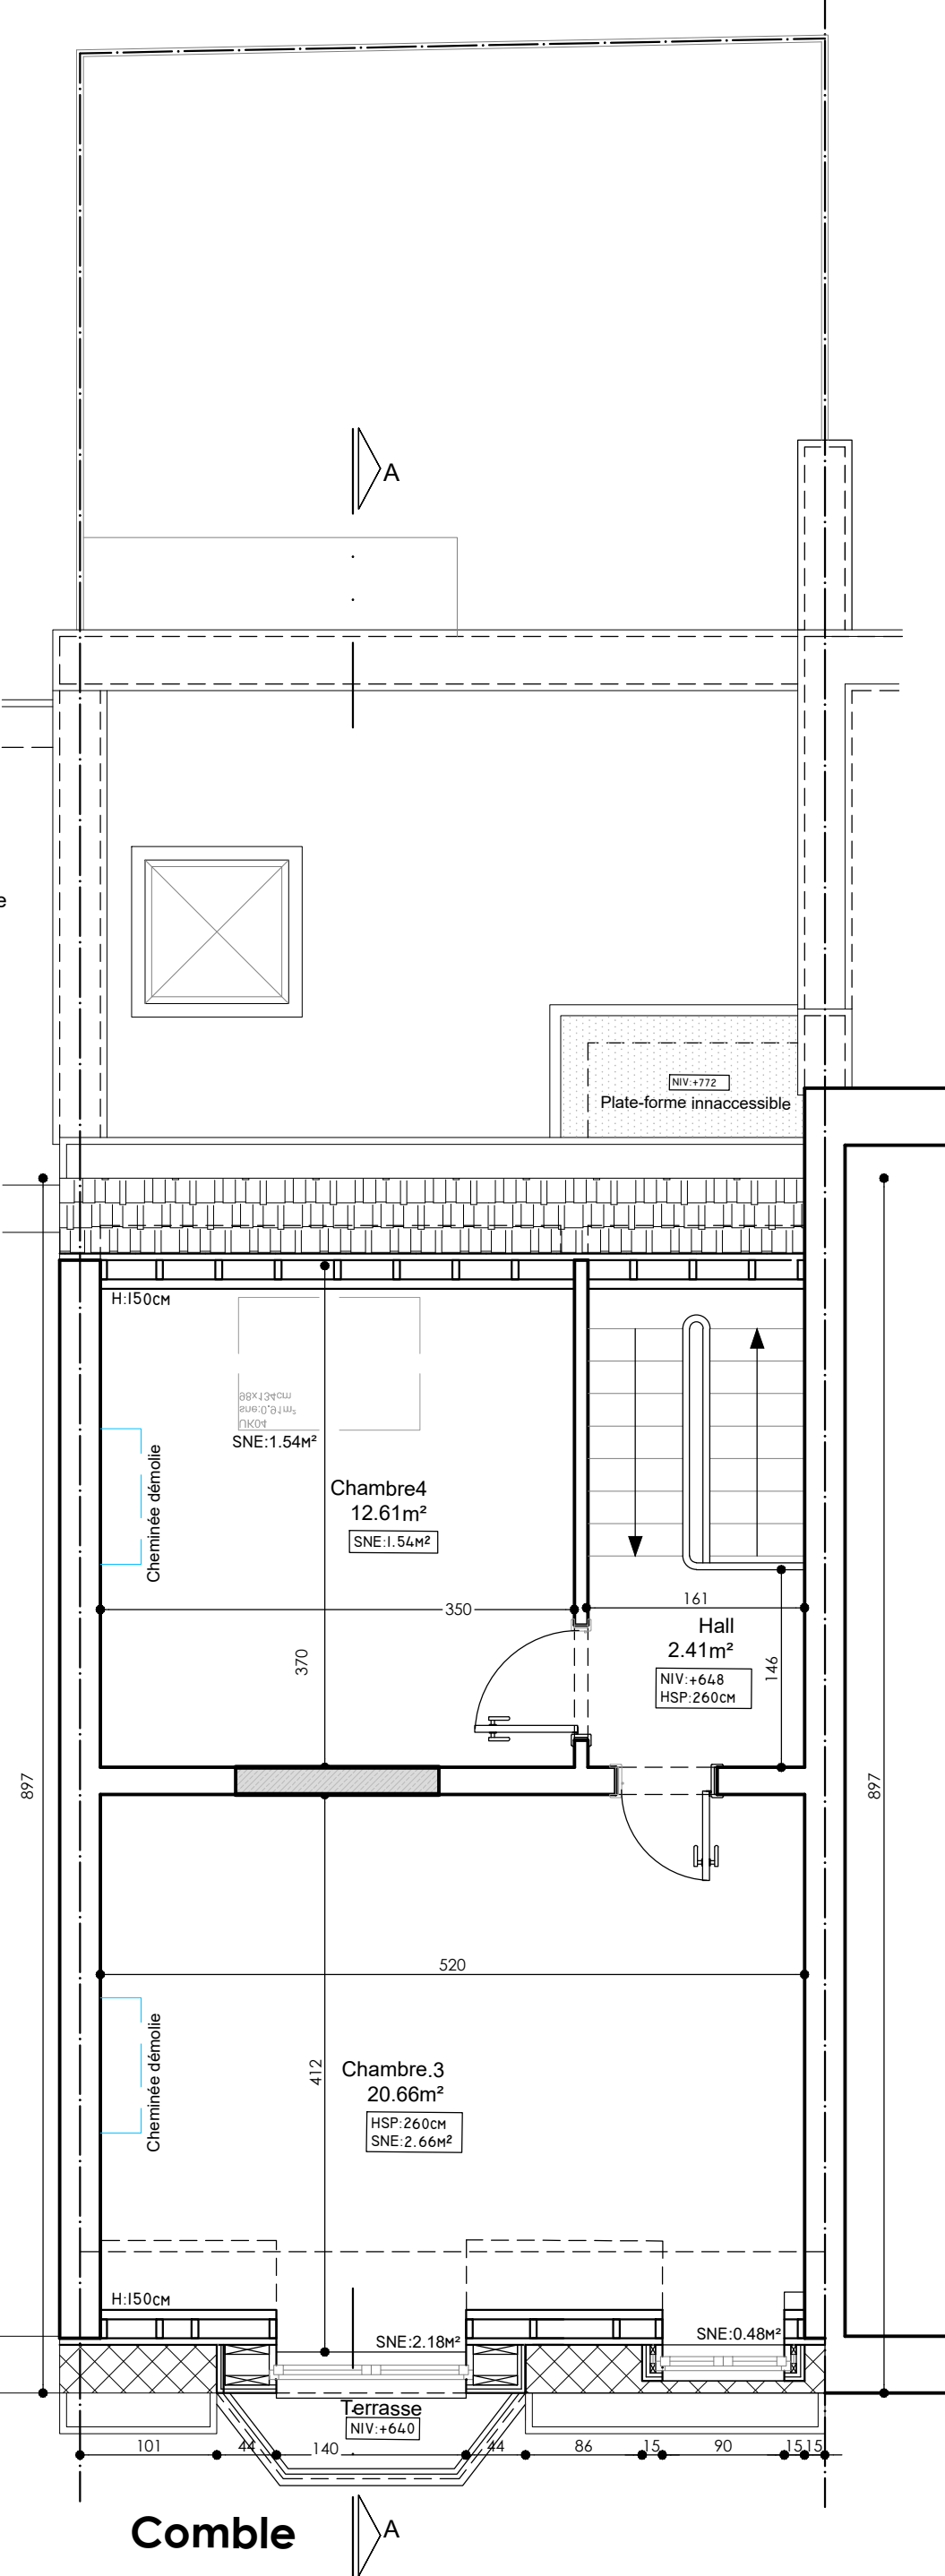

ADRESSE	
PROJET	
Régularisation de l'annexes au rez-de-chaussée et au niveau +516 à l'arrière d'une maison unifamiliale	
MAÎTRE DE L'OUVRAGE	
ARCHITECTE(S)	
CADRE RÉSERVE A L'ADMINISTRATION	CONTENU DU PLAN
	Plans situation projetée
	Plans : -Sous-sol
	-Rez-de-chaussée
	-Étage.01
	-Comble
	-Coupe AA et façades
	-Plan d'implantation et de situation
LÉGENDE	P.U.:
Maçonnerie à construire / neuve	REF.:
Maçonnerie existante	REF.:
Maçonnerie à démolir	DATE:
Maçonnerie déjà réalisée	MODIFICATIONS
Cloison légère	
Isolation	
Ventilation mécanique	
Chambre de visite	
Eau usée	
EV	
(D)EP	
PC	
Fumées de combustion	
Surface nette éclairante	
SNE	
HSP	
Détecteur (fumée, chaleur, gaz)	
Type de parois / porte coupe-feu	
Toutes les cotes données à titre d'indication sont à vérifier sur place par les entrepreneurs.	
Pour les structures en béton, bois, métal, voir le plan d'étude en stabilité.	
DATE: 24-09-2026	SERIE
	1
	3