



■ 36 Emplacements LOGEMENT
 ■ 00 Emplacements BUREAU
 ■ 00 Emplacements EQUIPEMENT

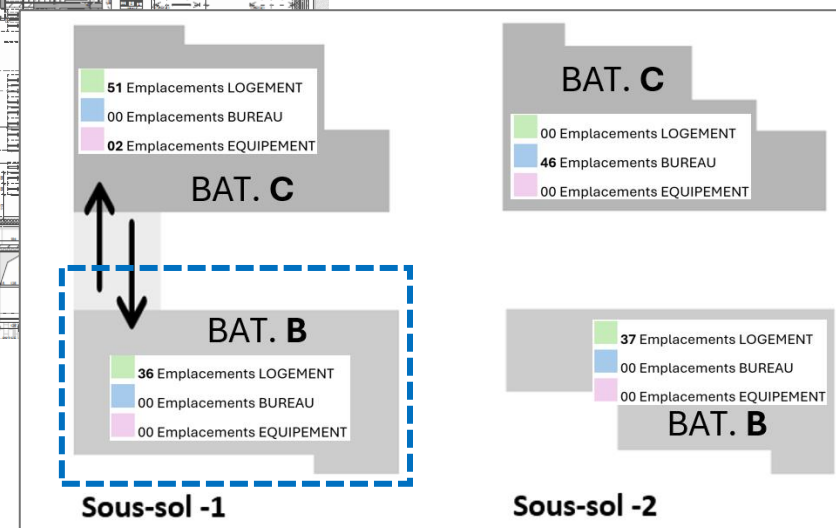

	SERENITY VALLEY Demande de PU portant sur le changement d'affectation de 23 emplacements de parking situés sous les bâtiments B et C.		P0527_ARC_PU_A3_21AR_PR_099-0		
	BATIMENT B - PLAN DU SOUS-SOL -01 Situation existante		Date : 06/10/2025	Echelle :	Format : A3

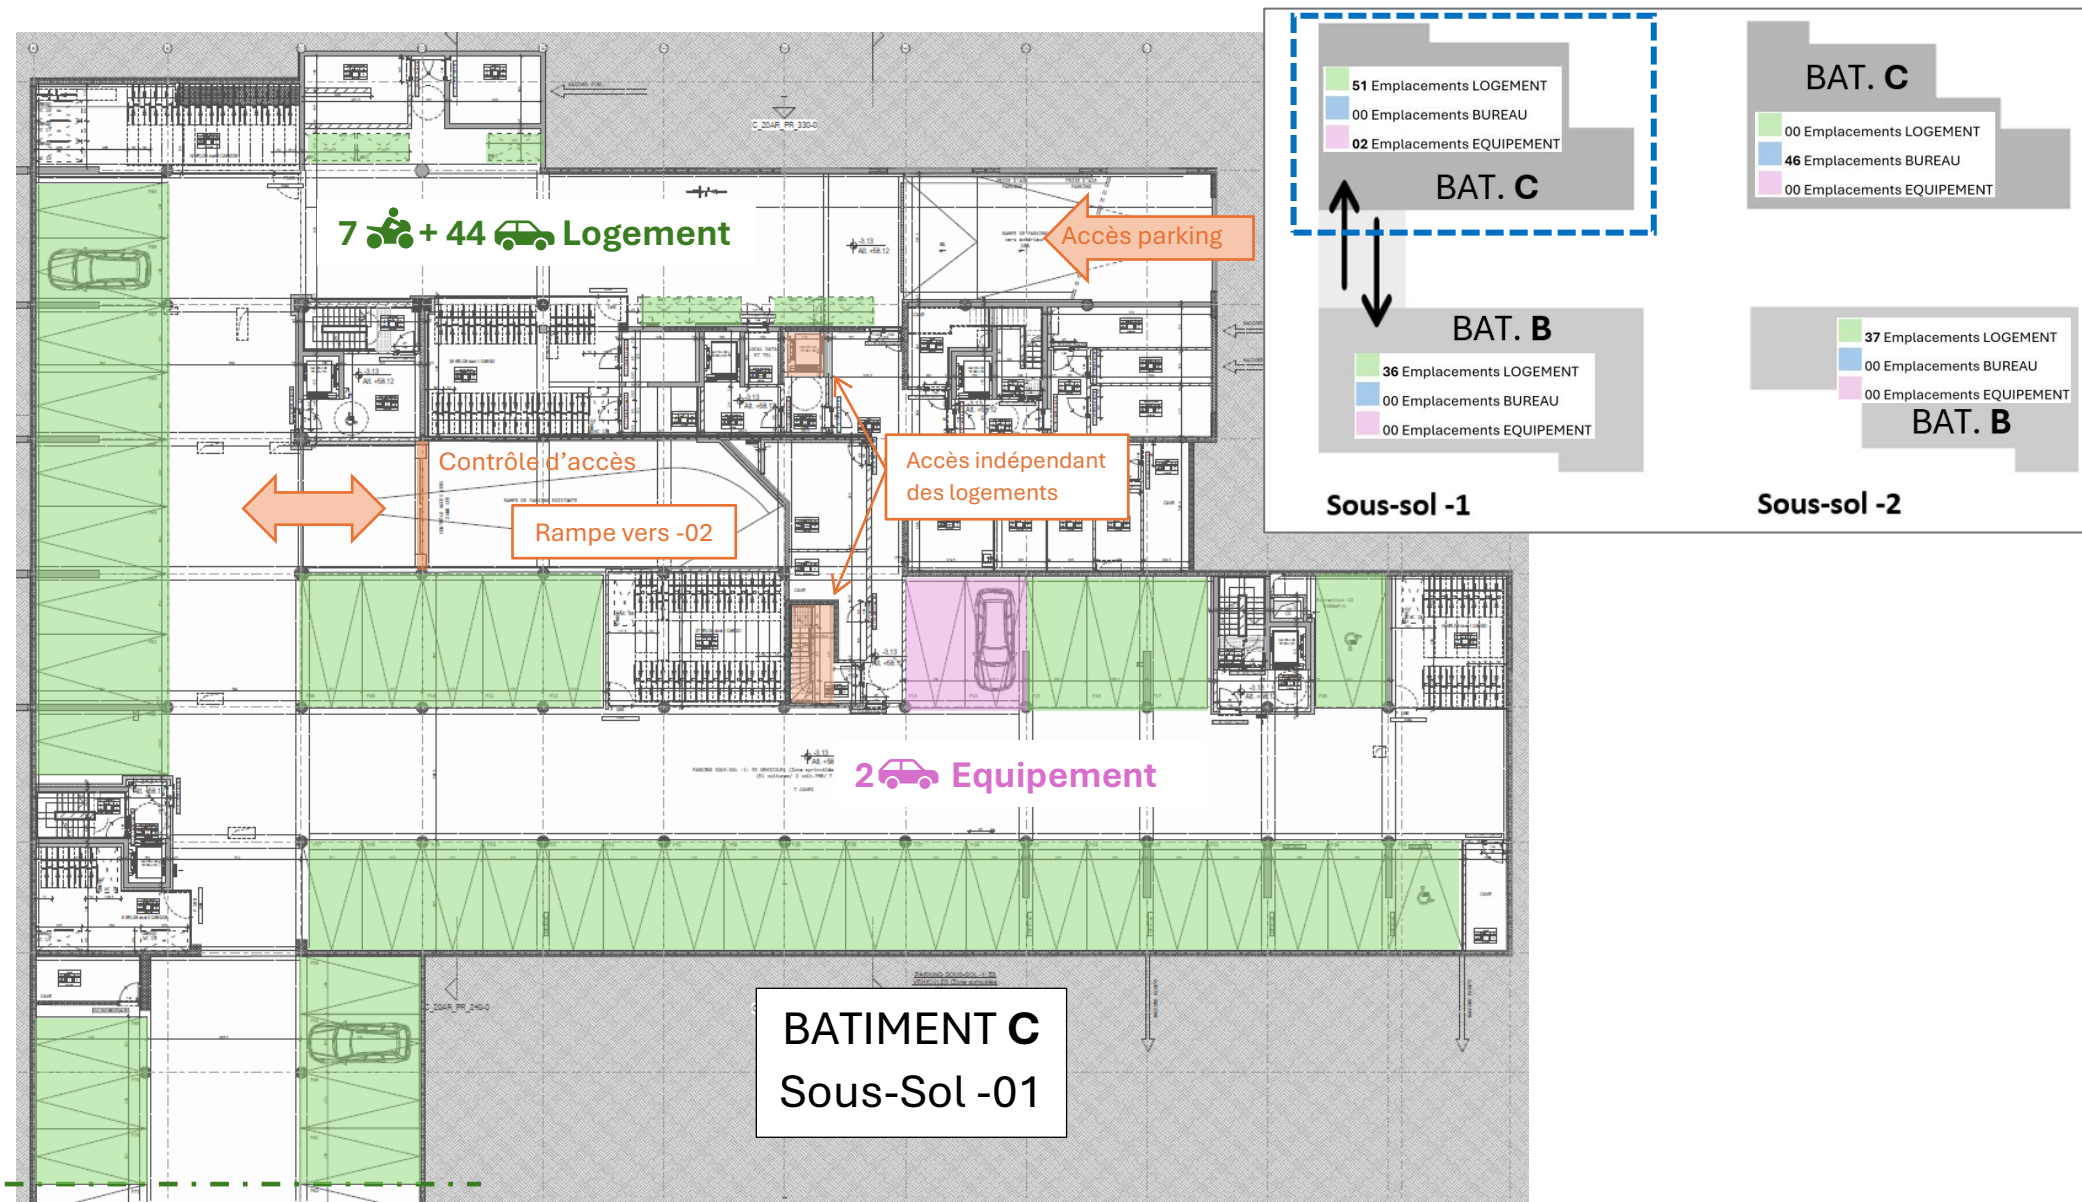

51 Emplacements LOGEMENT 00 Emplacements BUREAU 02 Emplacements EQUIPEMENT

SERENITY VALLEY

Demande de PU portant sur le changement d'affectation de 23 emplacements de parking situés sous les bâtiments B et C.

P0527_ARC_PU_A3_20AR_PR_099-0



ARCHI2000

BATIMENT C - PLAN DU SOUS-SOL -01
Situation existante

Date :
06/10/2025

Echelle :

Format :
A3

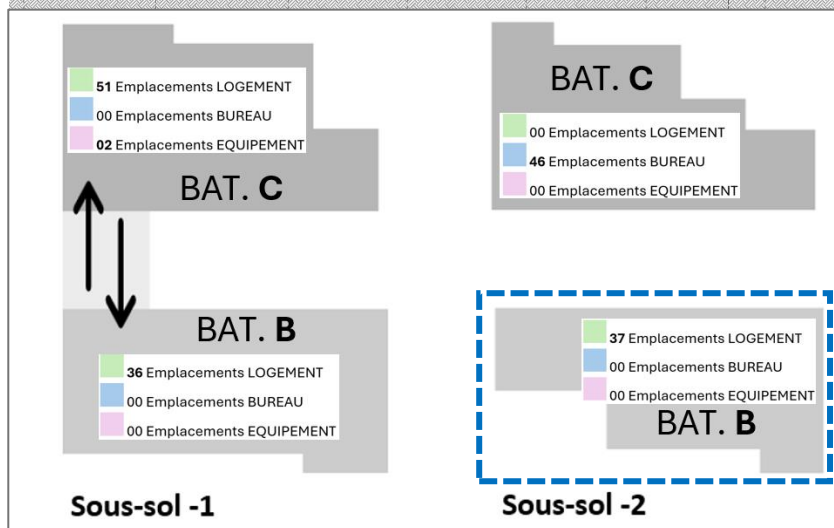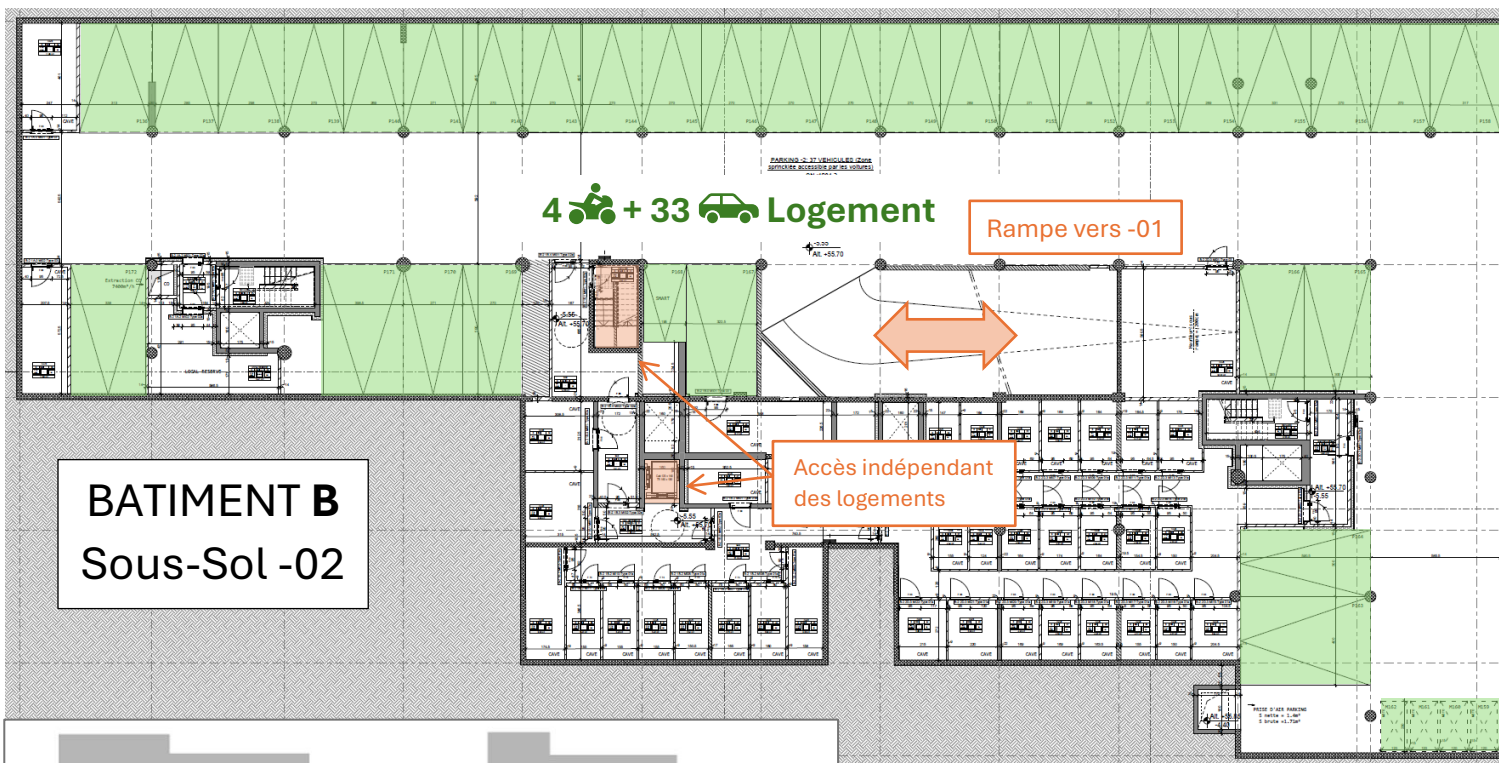

- 37 Emplacements LOGEMENT
- 00 Emplacements BUREAU
- 00 Emplacements EQUIPEMENT

SERENITY VALLEY

Demande de PU portant sur le changement d'affectation de 23 emplacements de parking situés sous les bâtiments B et C.

BATIMENT B - PLAN DU SOUS-SOL -02
Situation existante

P0527_ARC_PU_A3_21AR_PR_098-0

Date :
06/10/2025

Echelle :

Format :
A3



ARCHI2000

BATIMENT C Sous-Sol -02

Accès indépendant
des logements

Rampe vers -01

3  + 43  Bureau

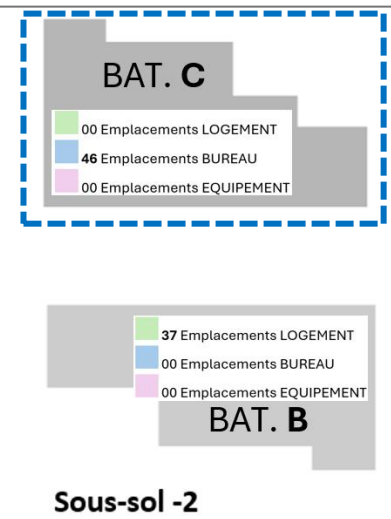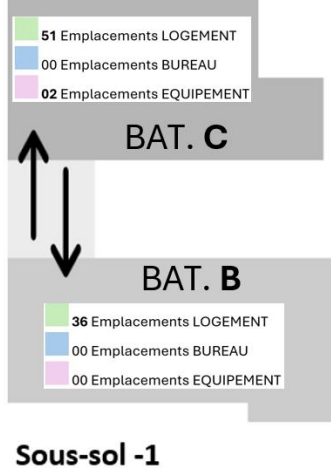

00 Emplacements LOGEMENT 46 Emplacements BUREAU 00 Emplacements EQUIPEMENT

SERENITY VALLEY

Demande de PU portant sur le changement d'affectation de 23 emplacements de parking situés sous les bâtiments B et C.

BATIMENT C - PLAN DU SOUS-SOL -02
Situation existante

P0527_ARC_PU_A3_20AR_PR_098-0

Date :
06/10/2025

Echelle :

Format :
A3

ARCHI2000