


36 Emplacements LOGEMENT
 00 Emplacements BUREAU
 00 Emplacements EQUIPEMENT

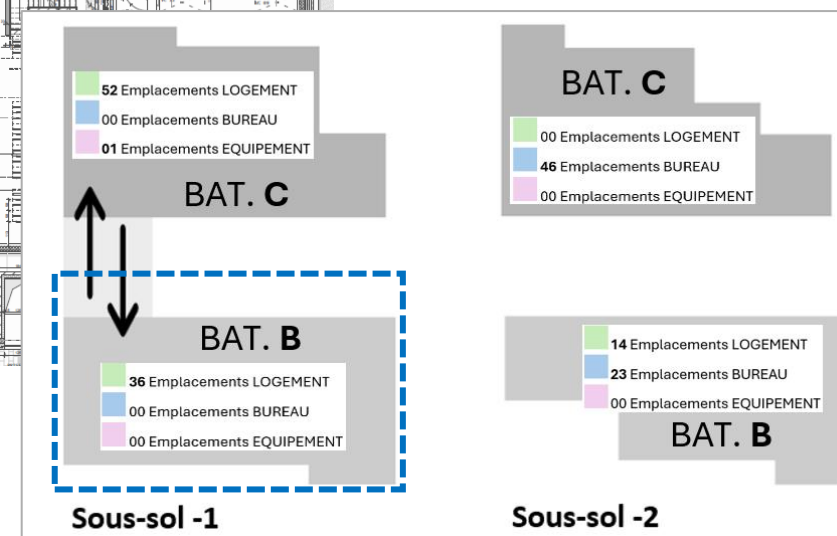

ARCHI2000

SERENITY VALLEY

Demande de PU portant sur le changement d'affectation de 23 emplacements de parking situés sous les bâtiments B et C.


BATIMENT B - PLAN DU SOUS-SOL -01
Situation projetée (INCHANGE)

P0527_ARC_PU_A3_21AR_PR_099-0



Date :
06/10/2025

Echelle :


Format :
A3

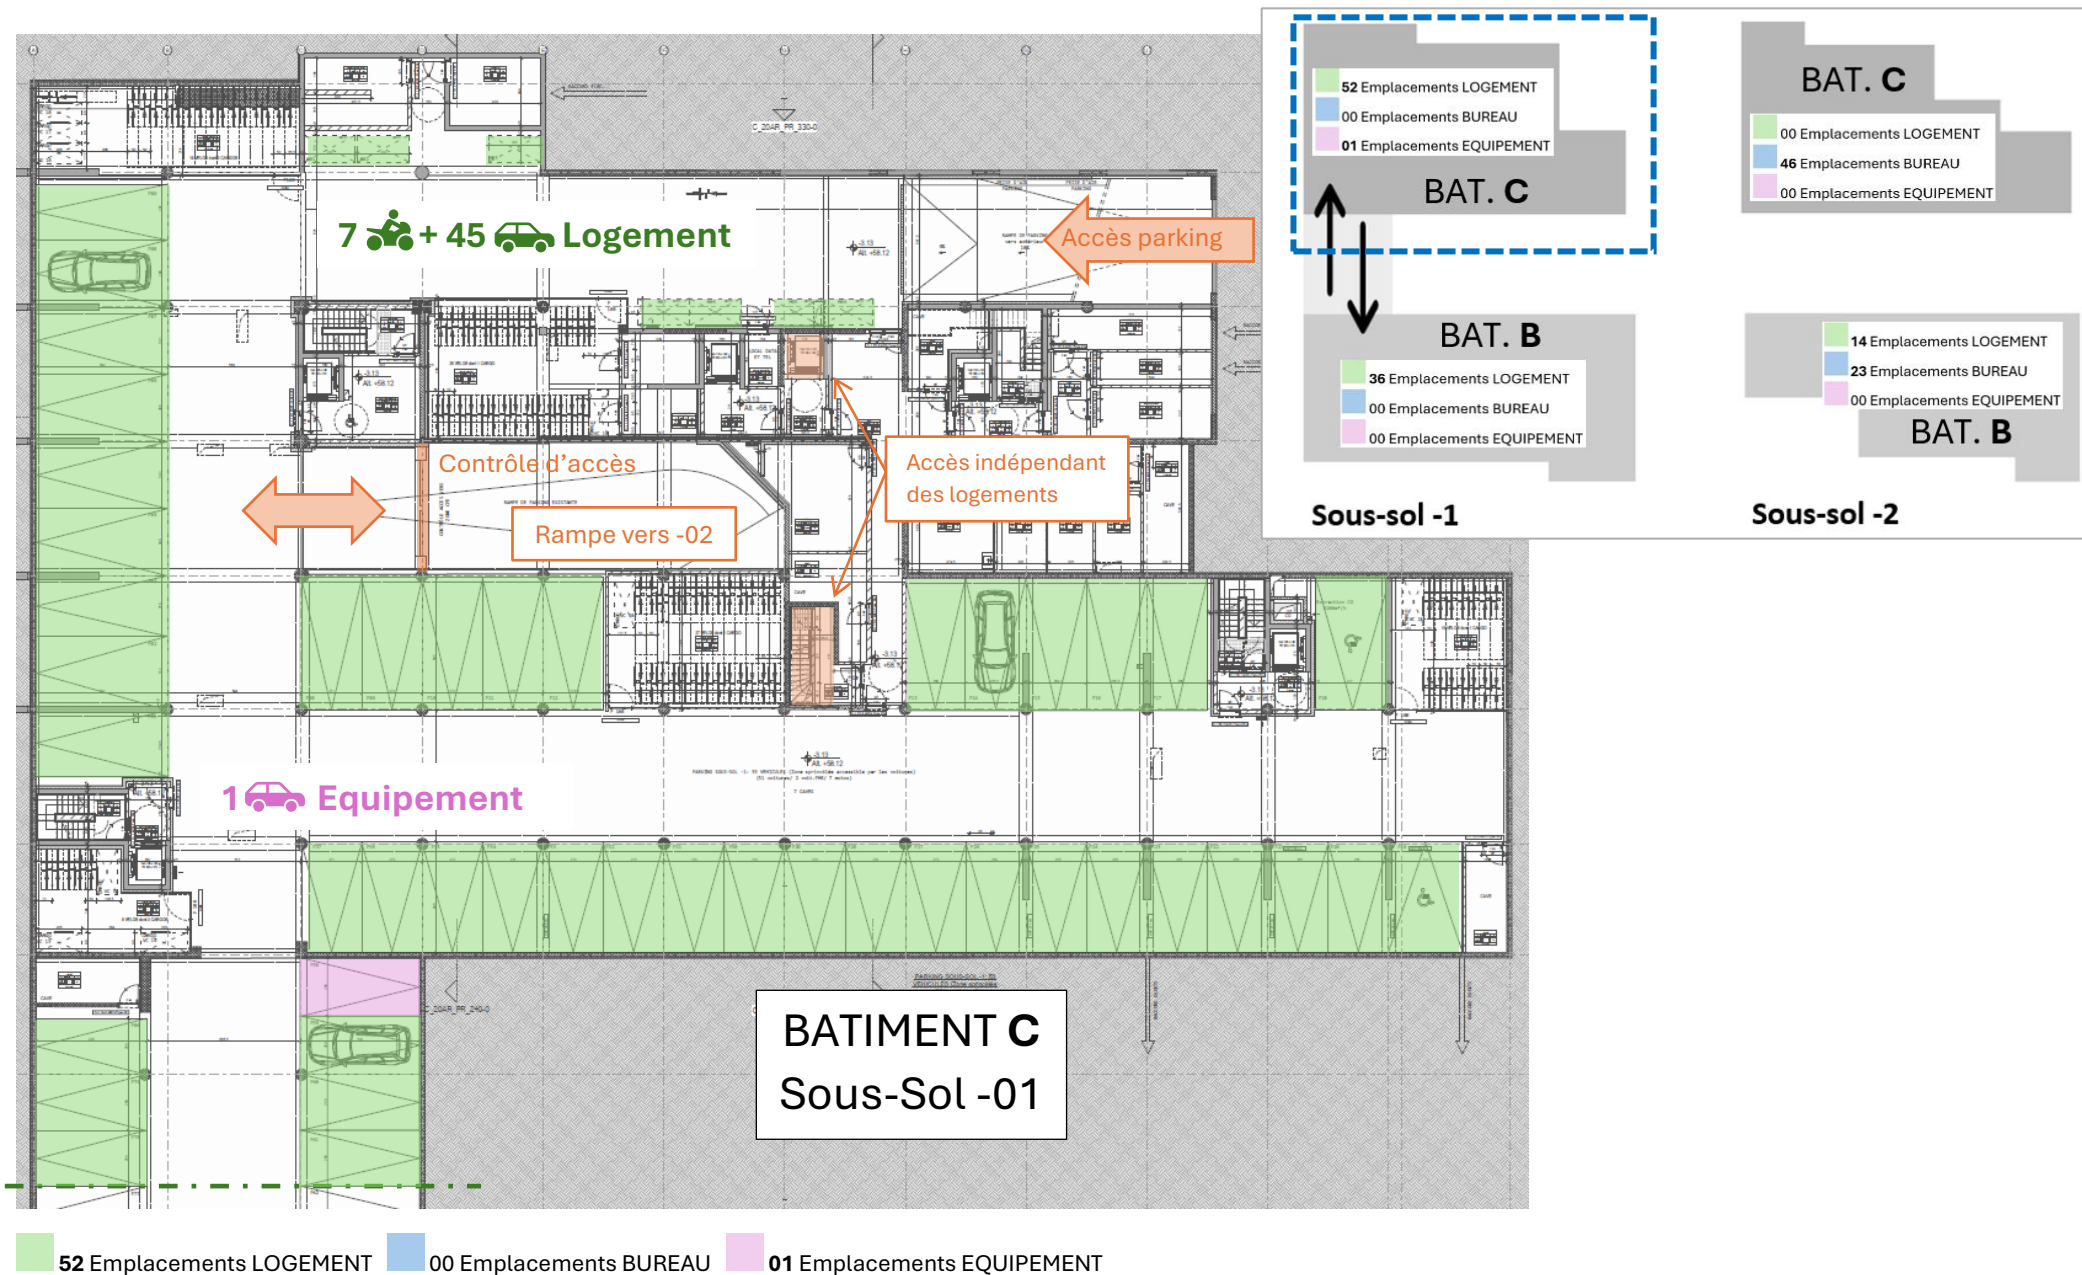

| | | | | |
|------------------|---|--|--------------------------------------|-----------------------------|
| ARCHI2000 | SERENITY VALLEY Demande de PU portant sur le changement d'affectation de 23 emplacements de parking situés sous les bâtiments B et C. | | P0527_ARC_PU_A3_20AR_PR_099-0 | |
| | BATIMENT C - PLAN DU SOUS-SOL -01 Situation projetée | | Date : 06/10/2025 | Echelle : Format : A3 |

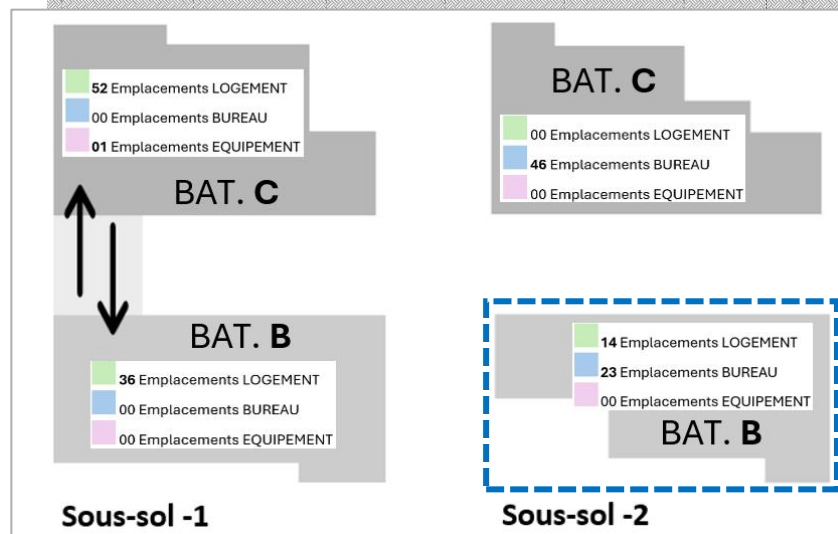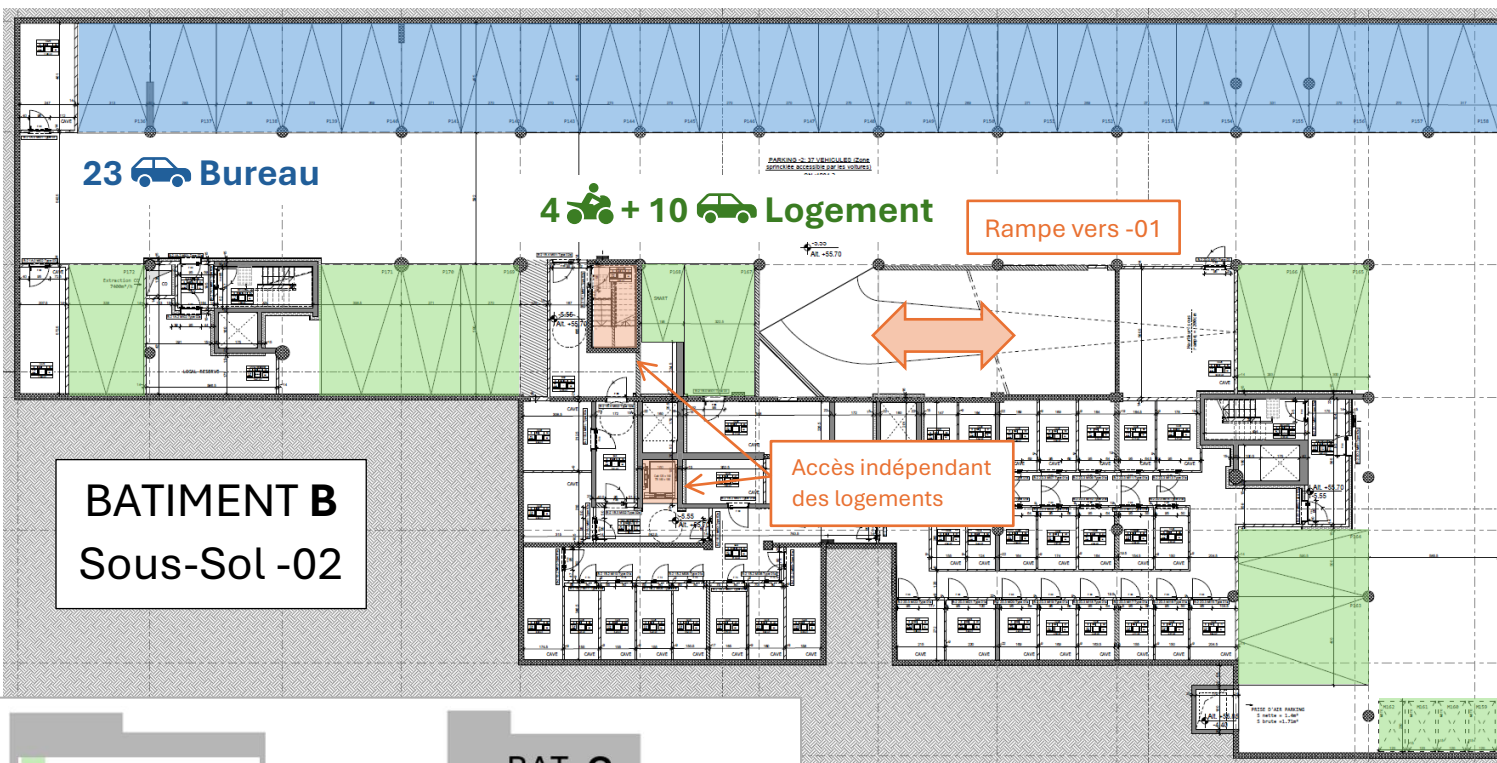

- 14 Emplacements LOGEMENT
- 23 Emplacements BUREAU
- 00 Emplacements EQUIPEMENT

| | | | | |
|---|---|--|--------------------------------------|-----------------------------|
|  | SERENITY VALLEY Demande de PU portant sur le changement d'affectation de 23 emplacements de parking situés sous les bâtiments B et C. | | P0527_ARC_PU_A3_21AR_PR_098-0 | |
| | BATIMENT B - PLAN DU SOUS-SOL -02 Situation projetée | | Date : 06/10/2025 | Echelle : Format : A3 |

BATIMENT C Sous-Sol -02

Accès indépendant
des logements

Rampe vers -01

3  + 43  Bureau

52 Emplacements LOGEMENT
00 Emplacements BUREAU
01 Emplacements EQUIPEMENT

BAT. C

BAT. B

36 Emplacements LOGEMENT
00 Emplacements BUREAU
00 Emplacements EQUIPEMENT

Sous-sol -1

BAT. C

00 Emplacements LOGEMENT
46 Emplacements BUREAU
00 Emplacements EQUIPEMENT

14 Emplacements LOGEMENT
23 Emplacements BUREAU
00 Emplacements EQUIPEMENT

BAT. B

Sous-sol -2

00 Emplacements LOGEMENT 46 Emplacements BUREAU 00 Emplacements EQUIPEMENT

ARCHI2000

SERENITY VALLEY

Demande de PU portant sur le changement d'affectation de 23 emplacements de parking situés sous les bâtiments B et C.

BATIMENT C - PLAN DU SOUS-SOL -02
Situation projetée (INCHANGEE)

P0527_ARC_PU_A3_20AR_PR_098-0

Date :
06/10/2025

Echelle :

Format :
A3