

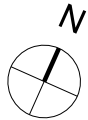


LEGENDE - Plans de compartimentage

Mur EI 30'	Porte ascenseur E 30'
Mur EI 60'	Porte EI, 30'
Mur EI 120'	Porte EI, 30' à fermeture automatique
Mur EI 240'	Porte EI, 30' à fermeture automatique sur rétenueurs
Colonne R 240'	Porte EI, 60' à fermeture automatique
Distance dévidoir 30m	Porte EI, 60' à fermeture automatique sur rétenueurs
Dévidoir	Chemin d'évacuation
Armoire pompier + répéteur dét. Incendie	Tremble type 1 : ventilée
Sens évacuation	Tremble type 3 : non ventilée
Sens désenfumage	Accès SIAMU
DSP	Ascenseur
Ascenseur	Ascenseur sous-sol
Sas	Local sprintidé
Local technique	Escalier sous-sol
Salle communales	Escalier hors-sol
Local poussettes / vélos	

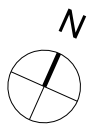

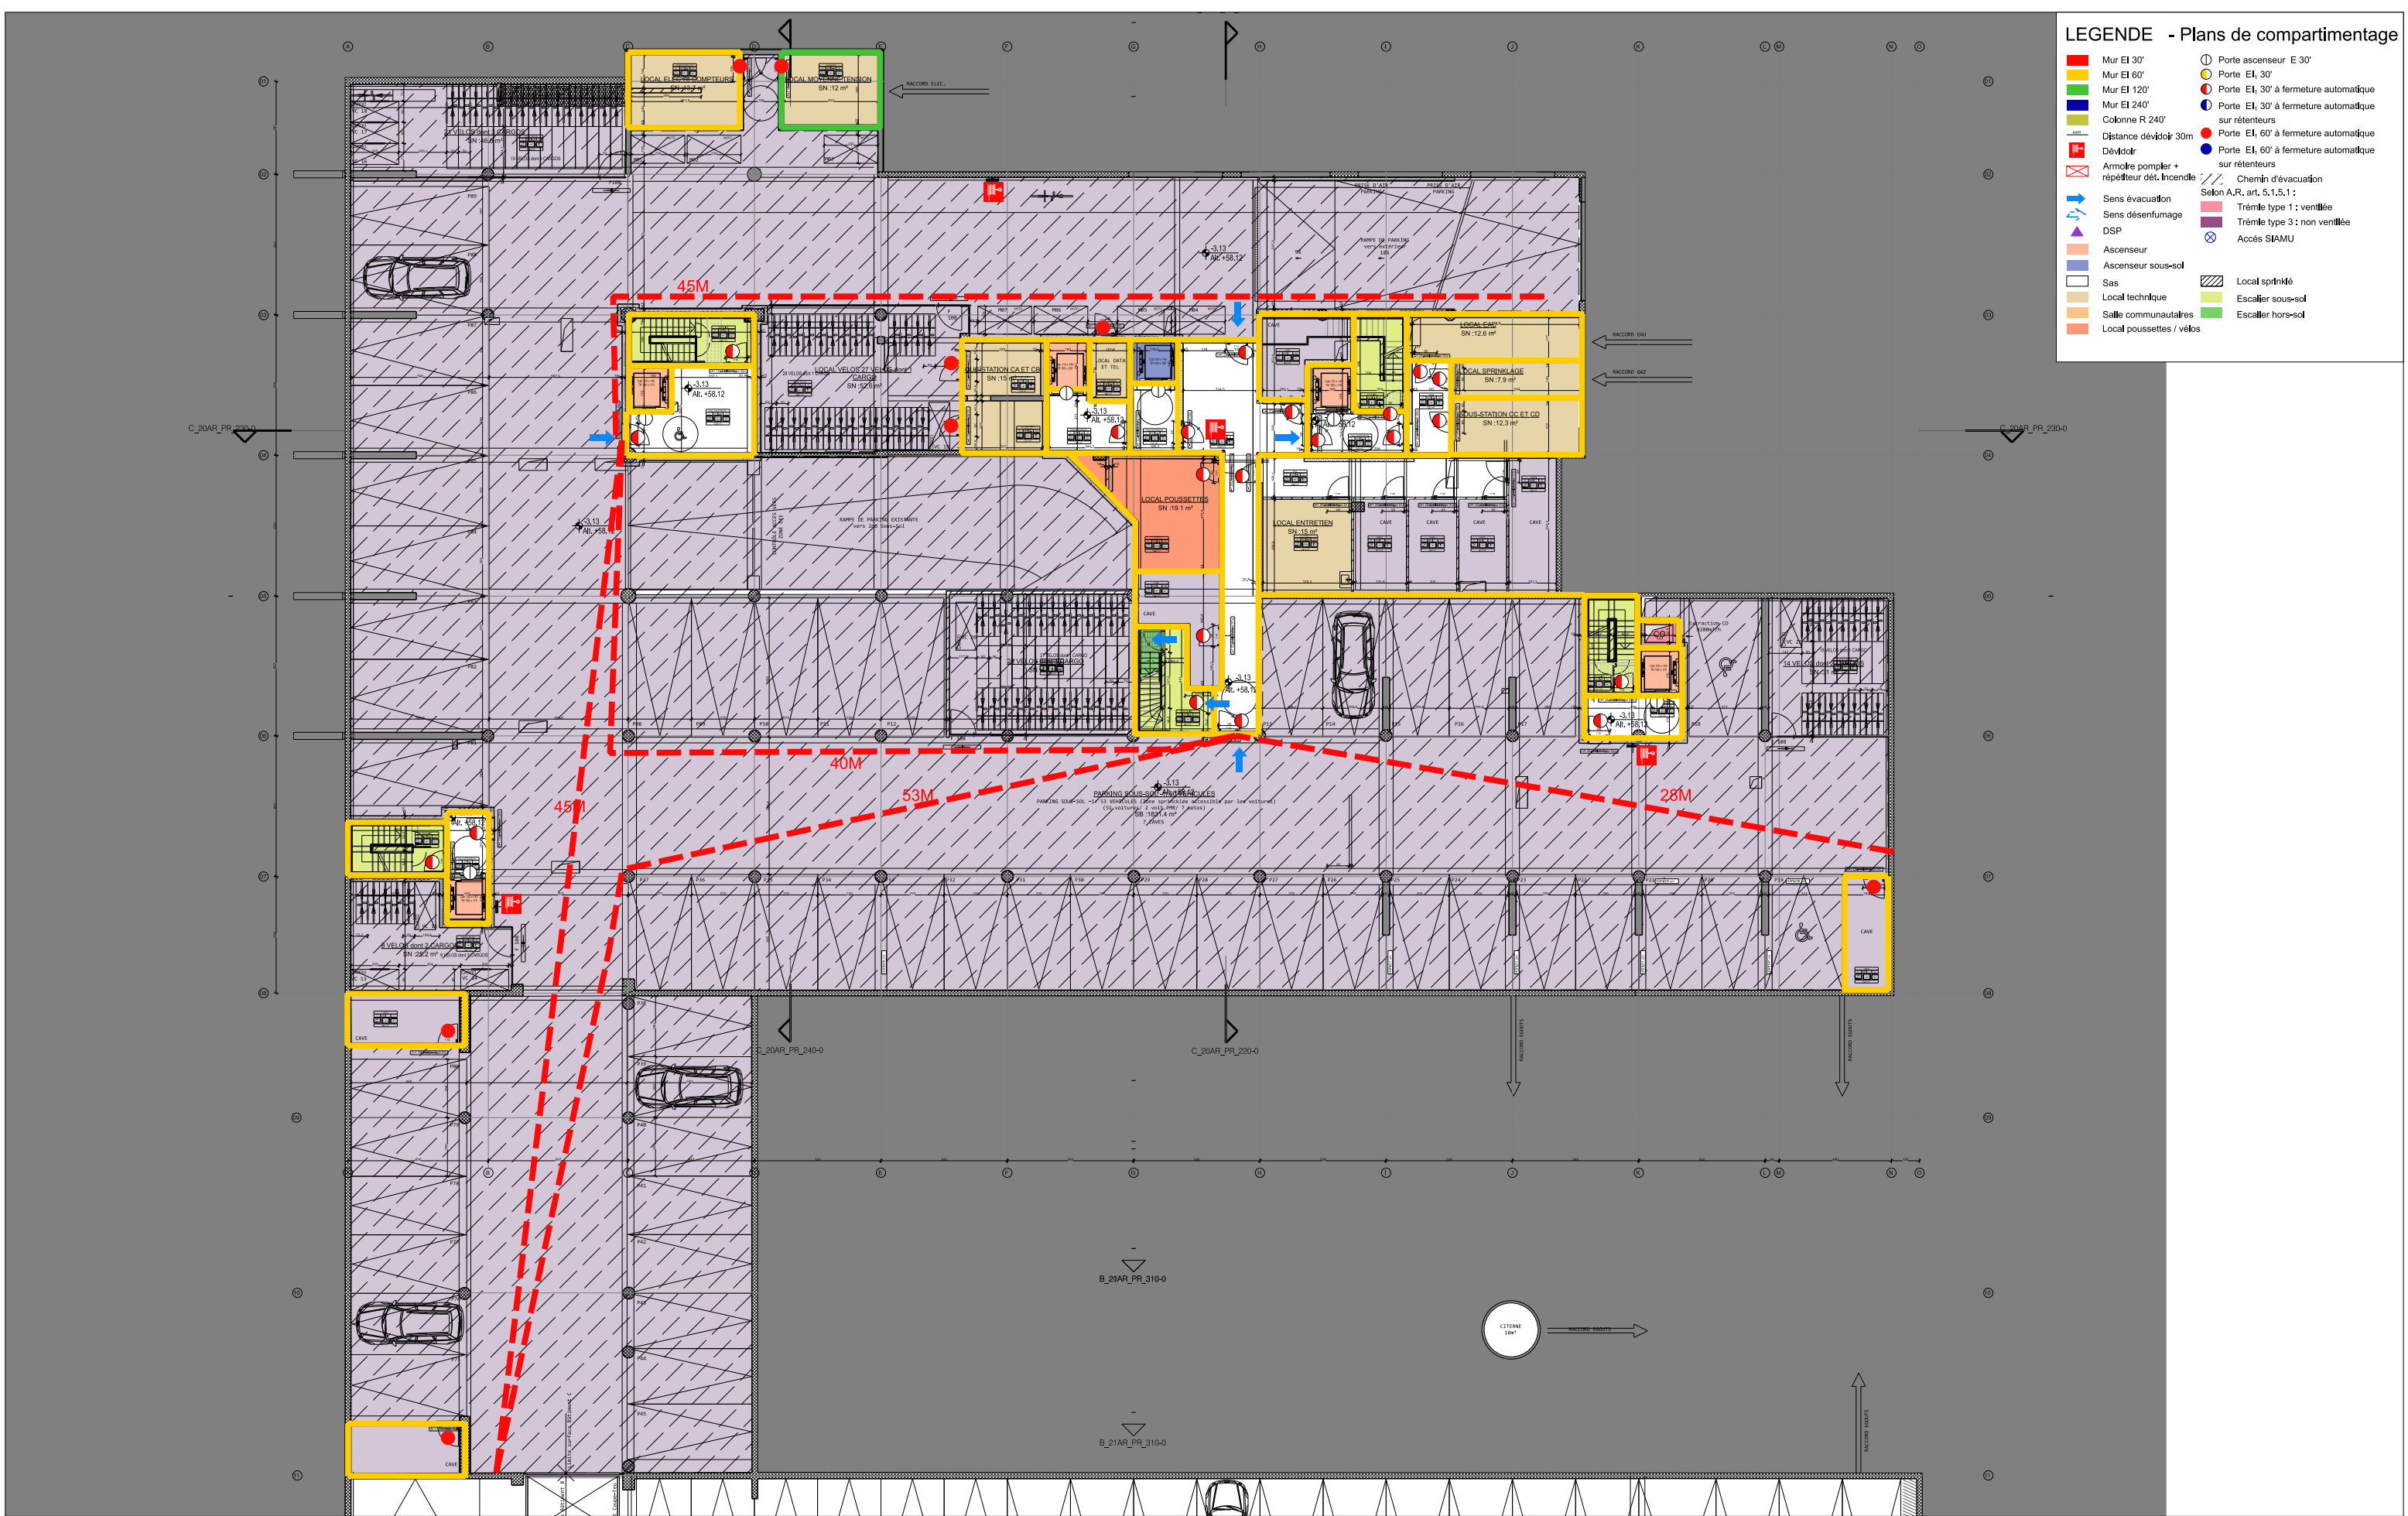



archi2000


Serenity Valley
Changement d'affectation des
emplacements parking

568
PU

Carnet SIAMU BAT.C
PLAN DU SOUS-SOL -1


contenu	auteur	bât	phase	objet	n° de plan	partie	indice
	ARC	C	PU	SI	099	-	
date	24/02/2026				format	A3	1/250
					échelle		

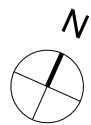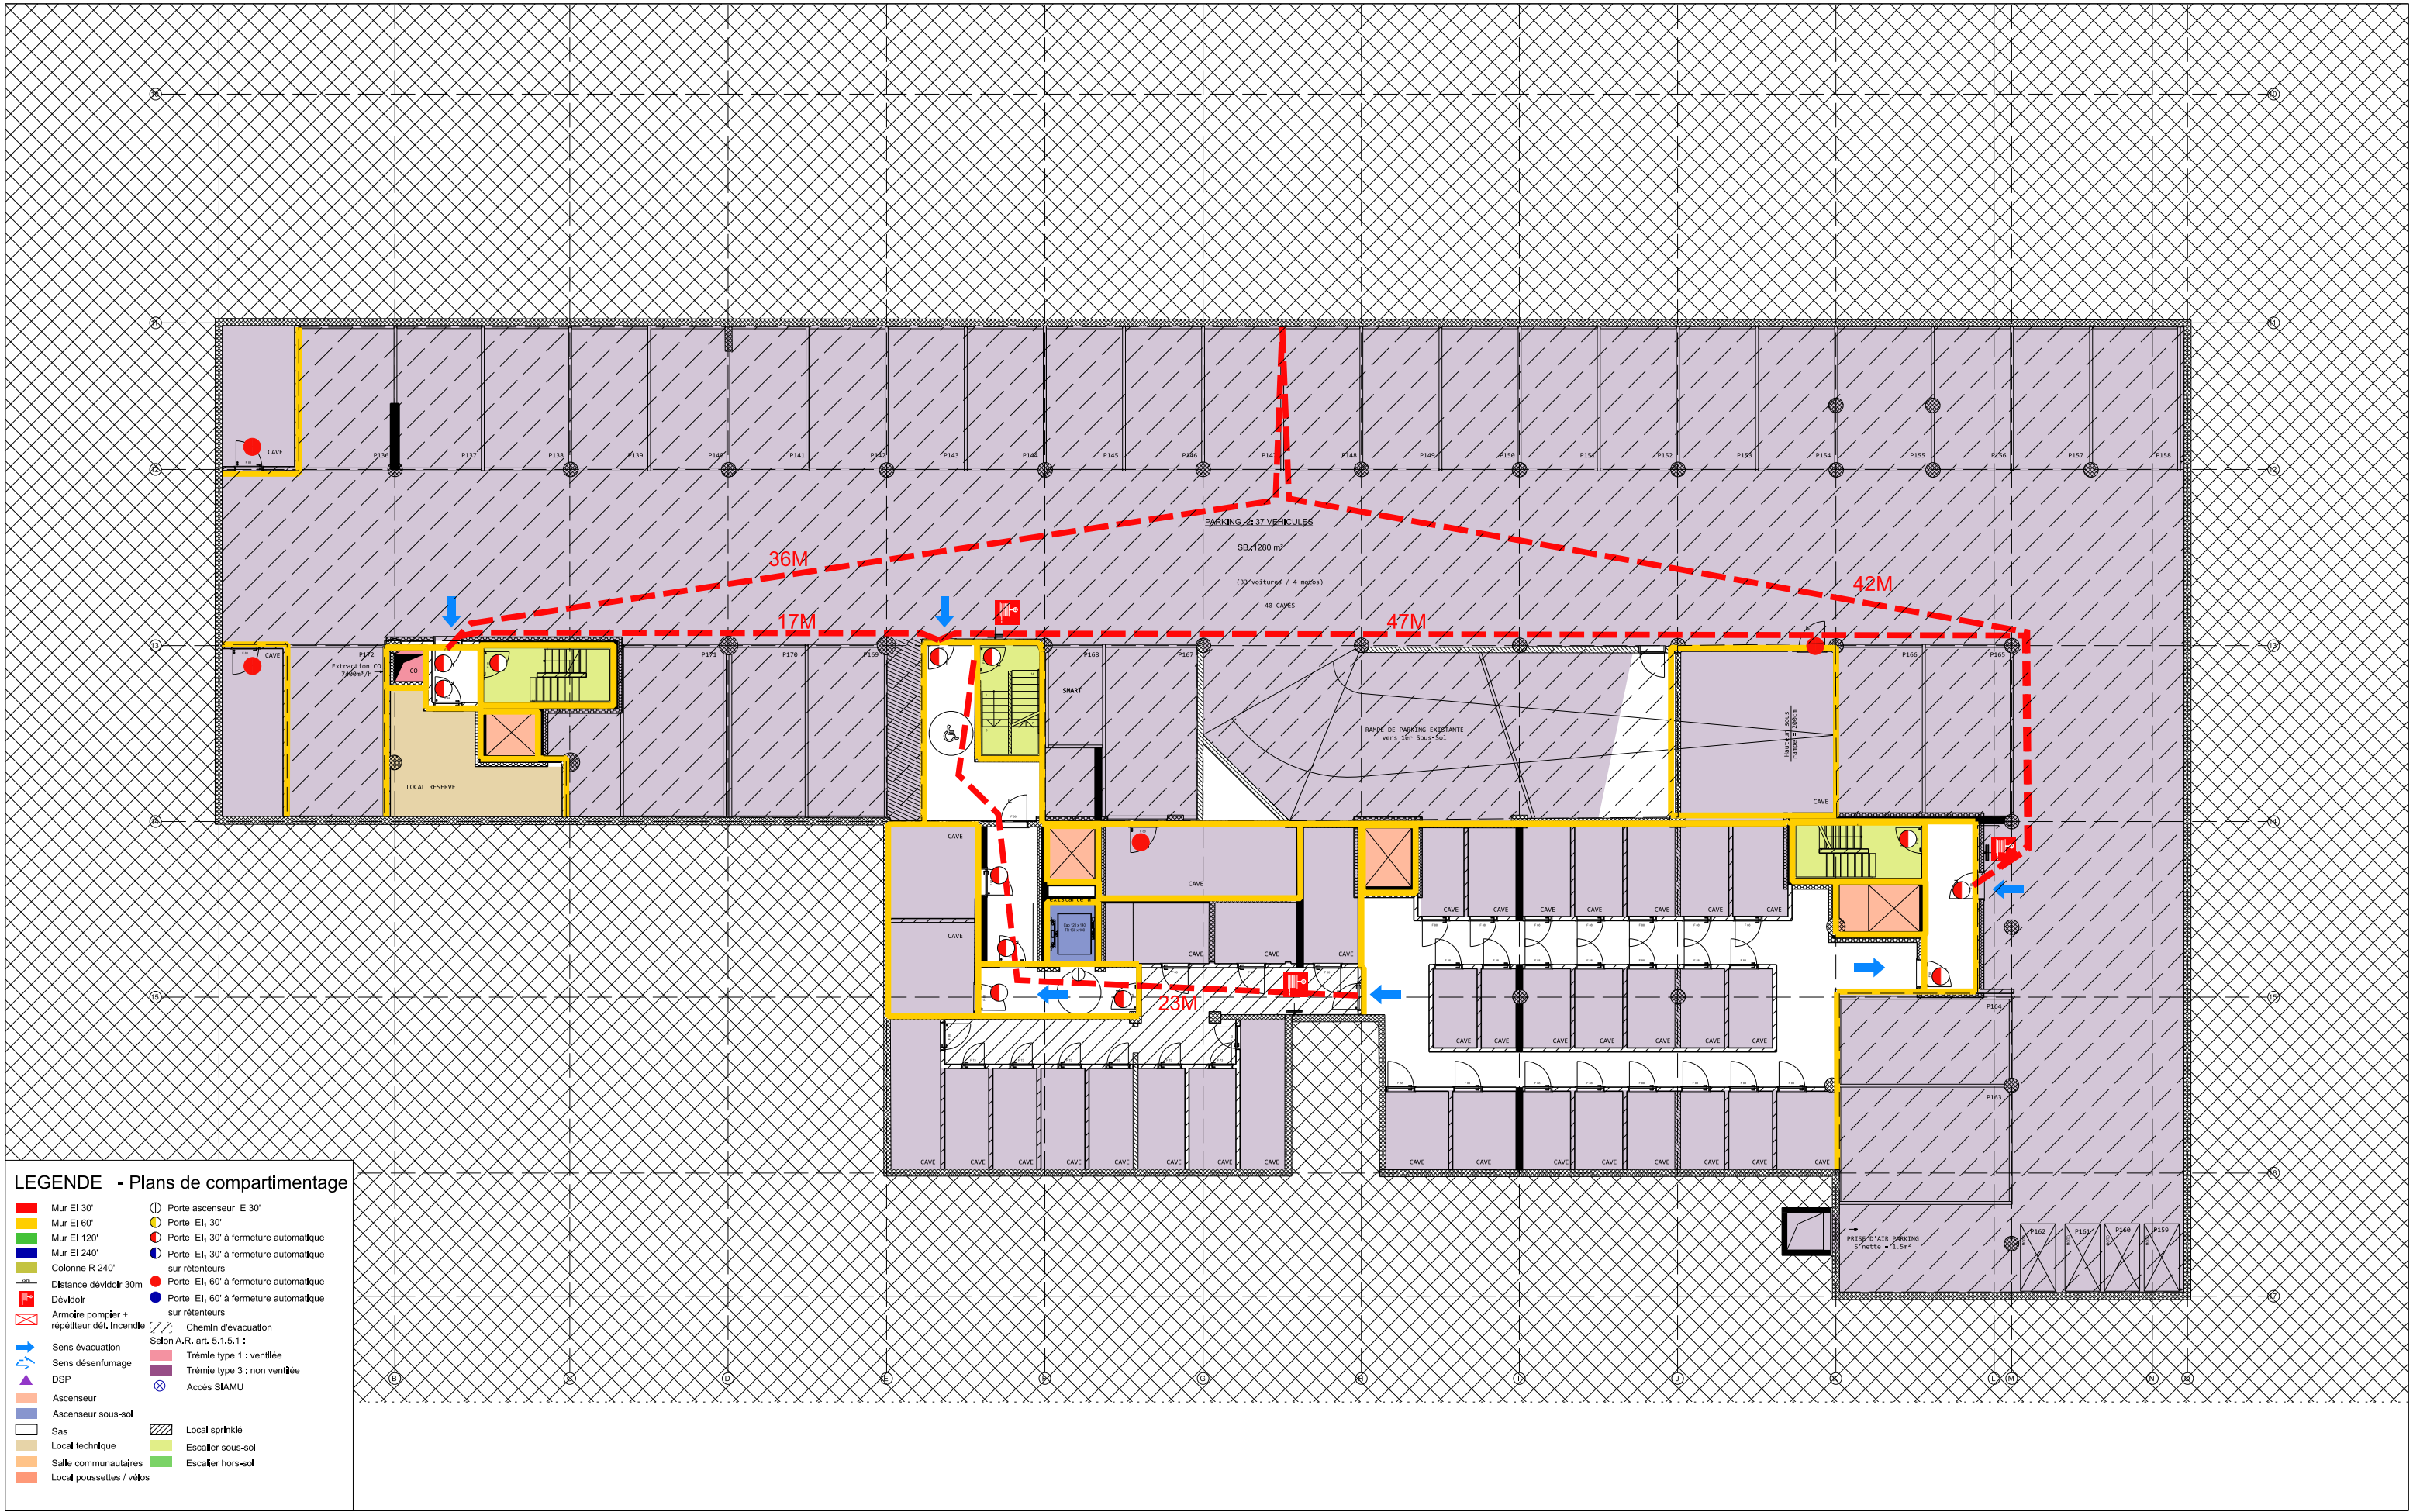

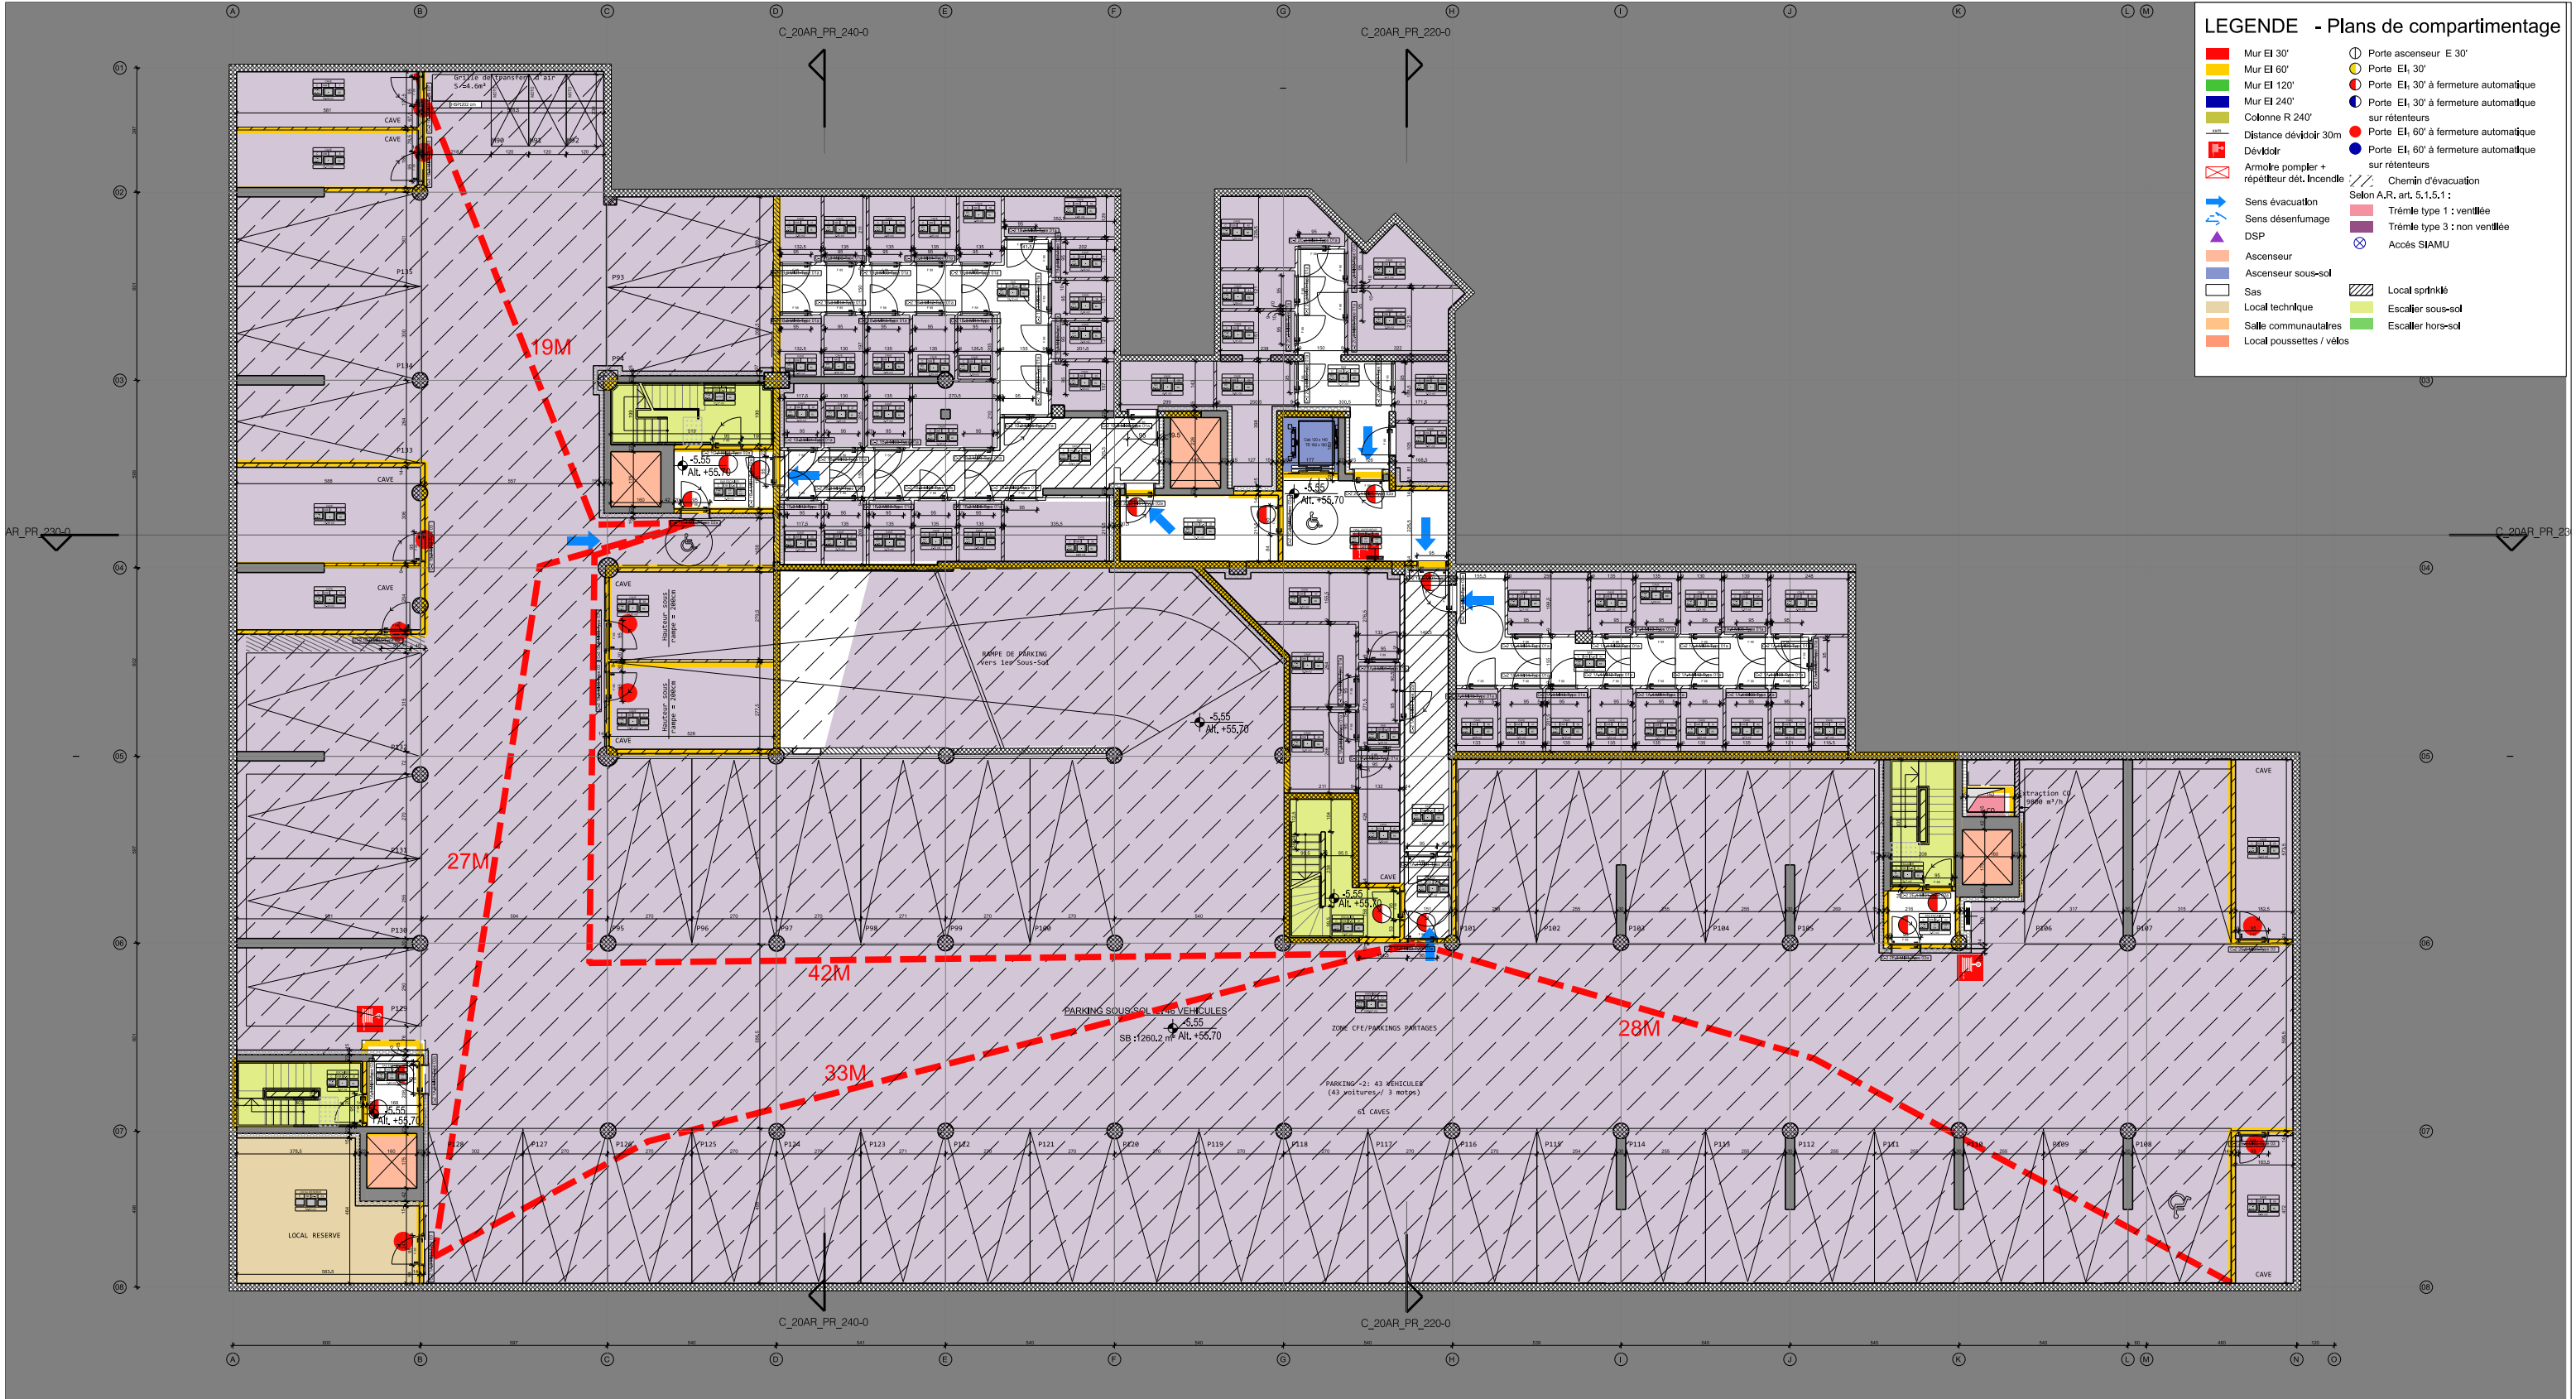

LEGENDE - Plans de compartimentage

Mur EI 30'	Porte ascenseur E 30'
Mur EI 60'	Porte EI, 30'
Mur EI 120'	Porte EI, 30' à fermeture automatique sur rétenteurs
Mur EI 240'	Porte EI, 60' à fermeture automatique sur rétenteurs
Colonne R 240'	Porte EI, 60' à fermeture automatique sur rétenteurs
Dévidoir	Chemin d'évacuation
Armoire pompier + répéteur dét. Incendie	Selon A.R. art. 5.1.5.1 :
Sens évacuation	Trémie type 1 : ventilée
Sens désenfumage	Trémie type 3 : non ventilée
DSP	Accès SIAMU
Ascenseur	
Ascenseur sous-sol	
Sas	Local sprinklé
Local technique	Escalier sous-sol
Salle communautaires	Escalier hors-sol
Local poussettes / vélos	

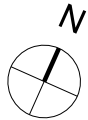

archi2000

Serenity Valley
Changement d'affectation des
emplacements parking

568
565
PU

Carnet SIAMU BAT.C
PLAN DU SOUS-SOL -2

contenu	auteur	bât	phase	objet	n° de plan	partie	indice
	ARC	C	PU	SI	098	-	
	date	24/02/2026			format	A3	1/200
						échelle	