

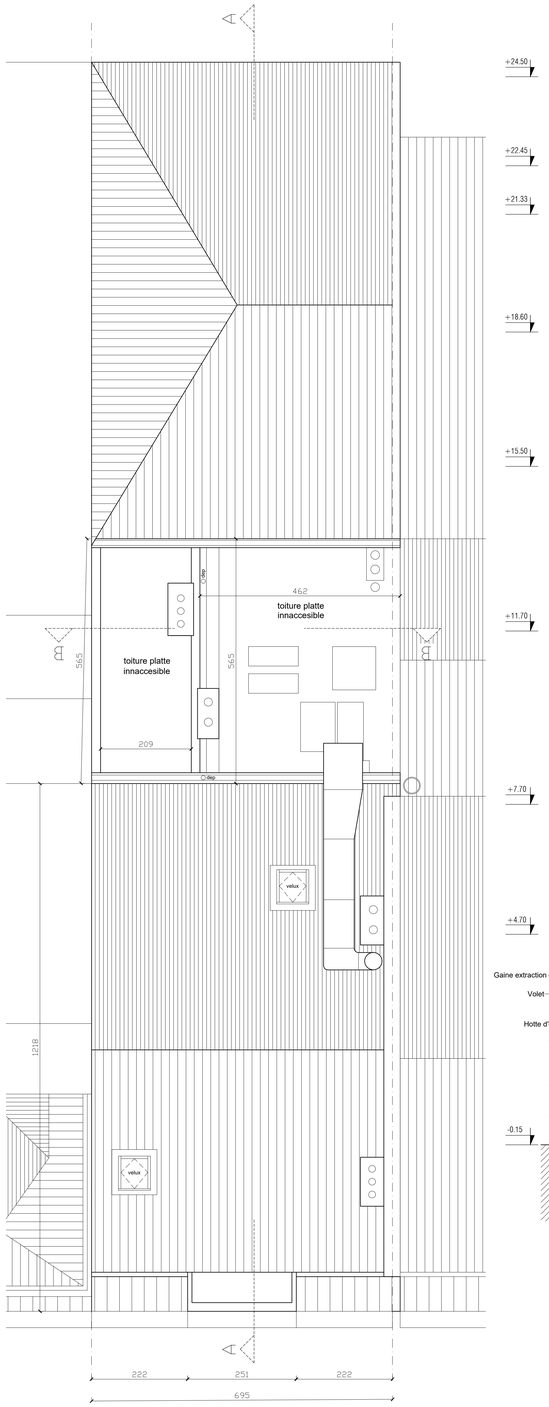



TOITURE
Situation projetée

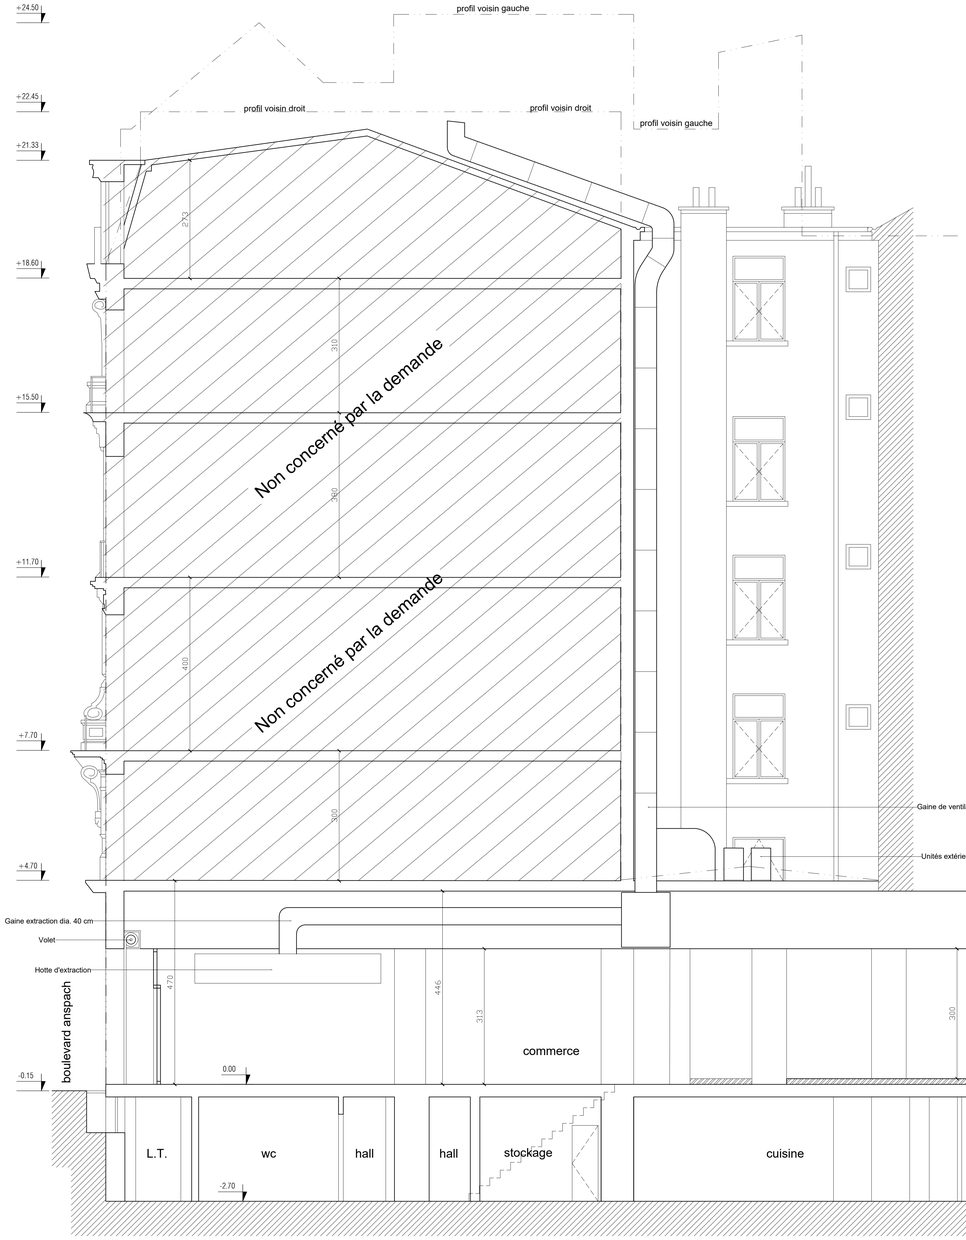

COUPE A-A / GAINES TECHNIQUES
Situation projetée

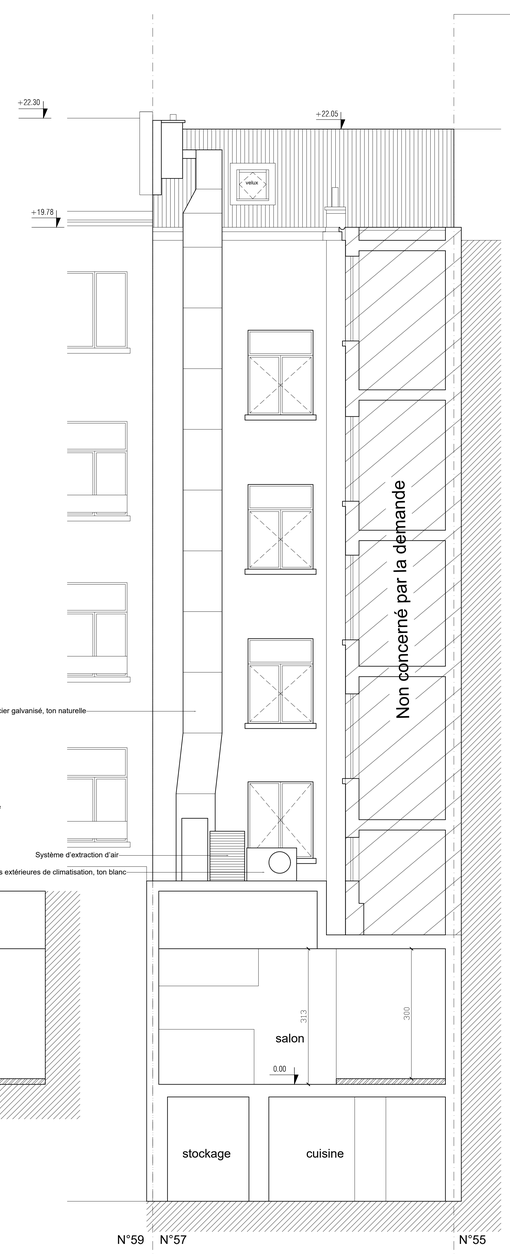

FACADE ARRIERE - COUPE B-B / GAINES TECHNIQUES
Situation projetée

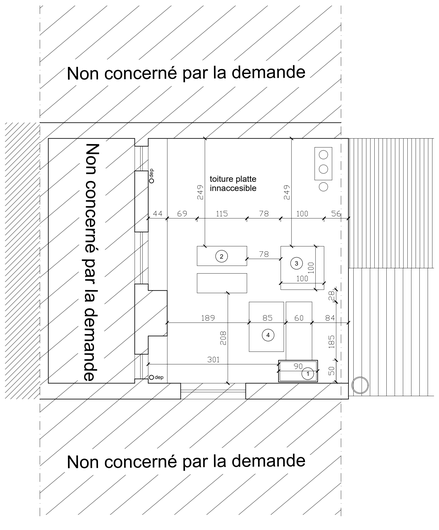

TOITURE / PLAN ILOT INTERIEUR
Situation projetée

Légende: Nouvelle construction

1. Gaine de ventilation en acier galvanisé, ton naturelle
2. Unités extérieures de climatisation, ton blanc
3. Trappe
4. Système d'extraction d'air en acier galvanisé, ton naturelle