
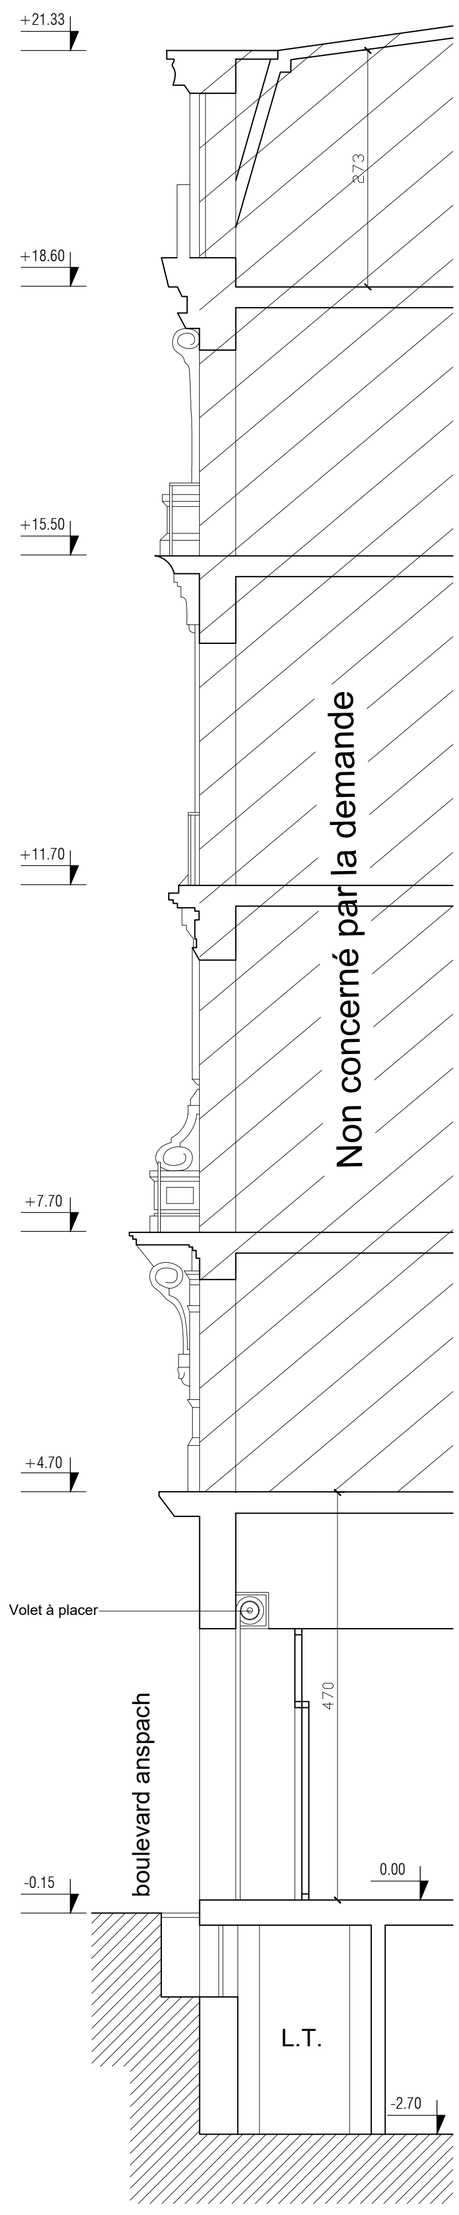


COUPE A-A / ENSEIGNE

Situation projetée

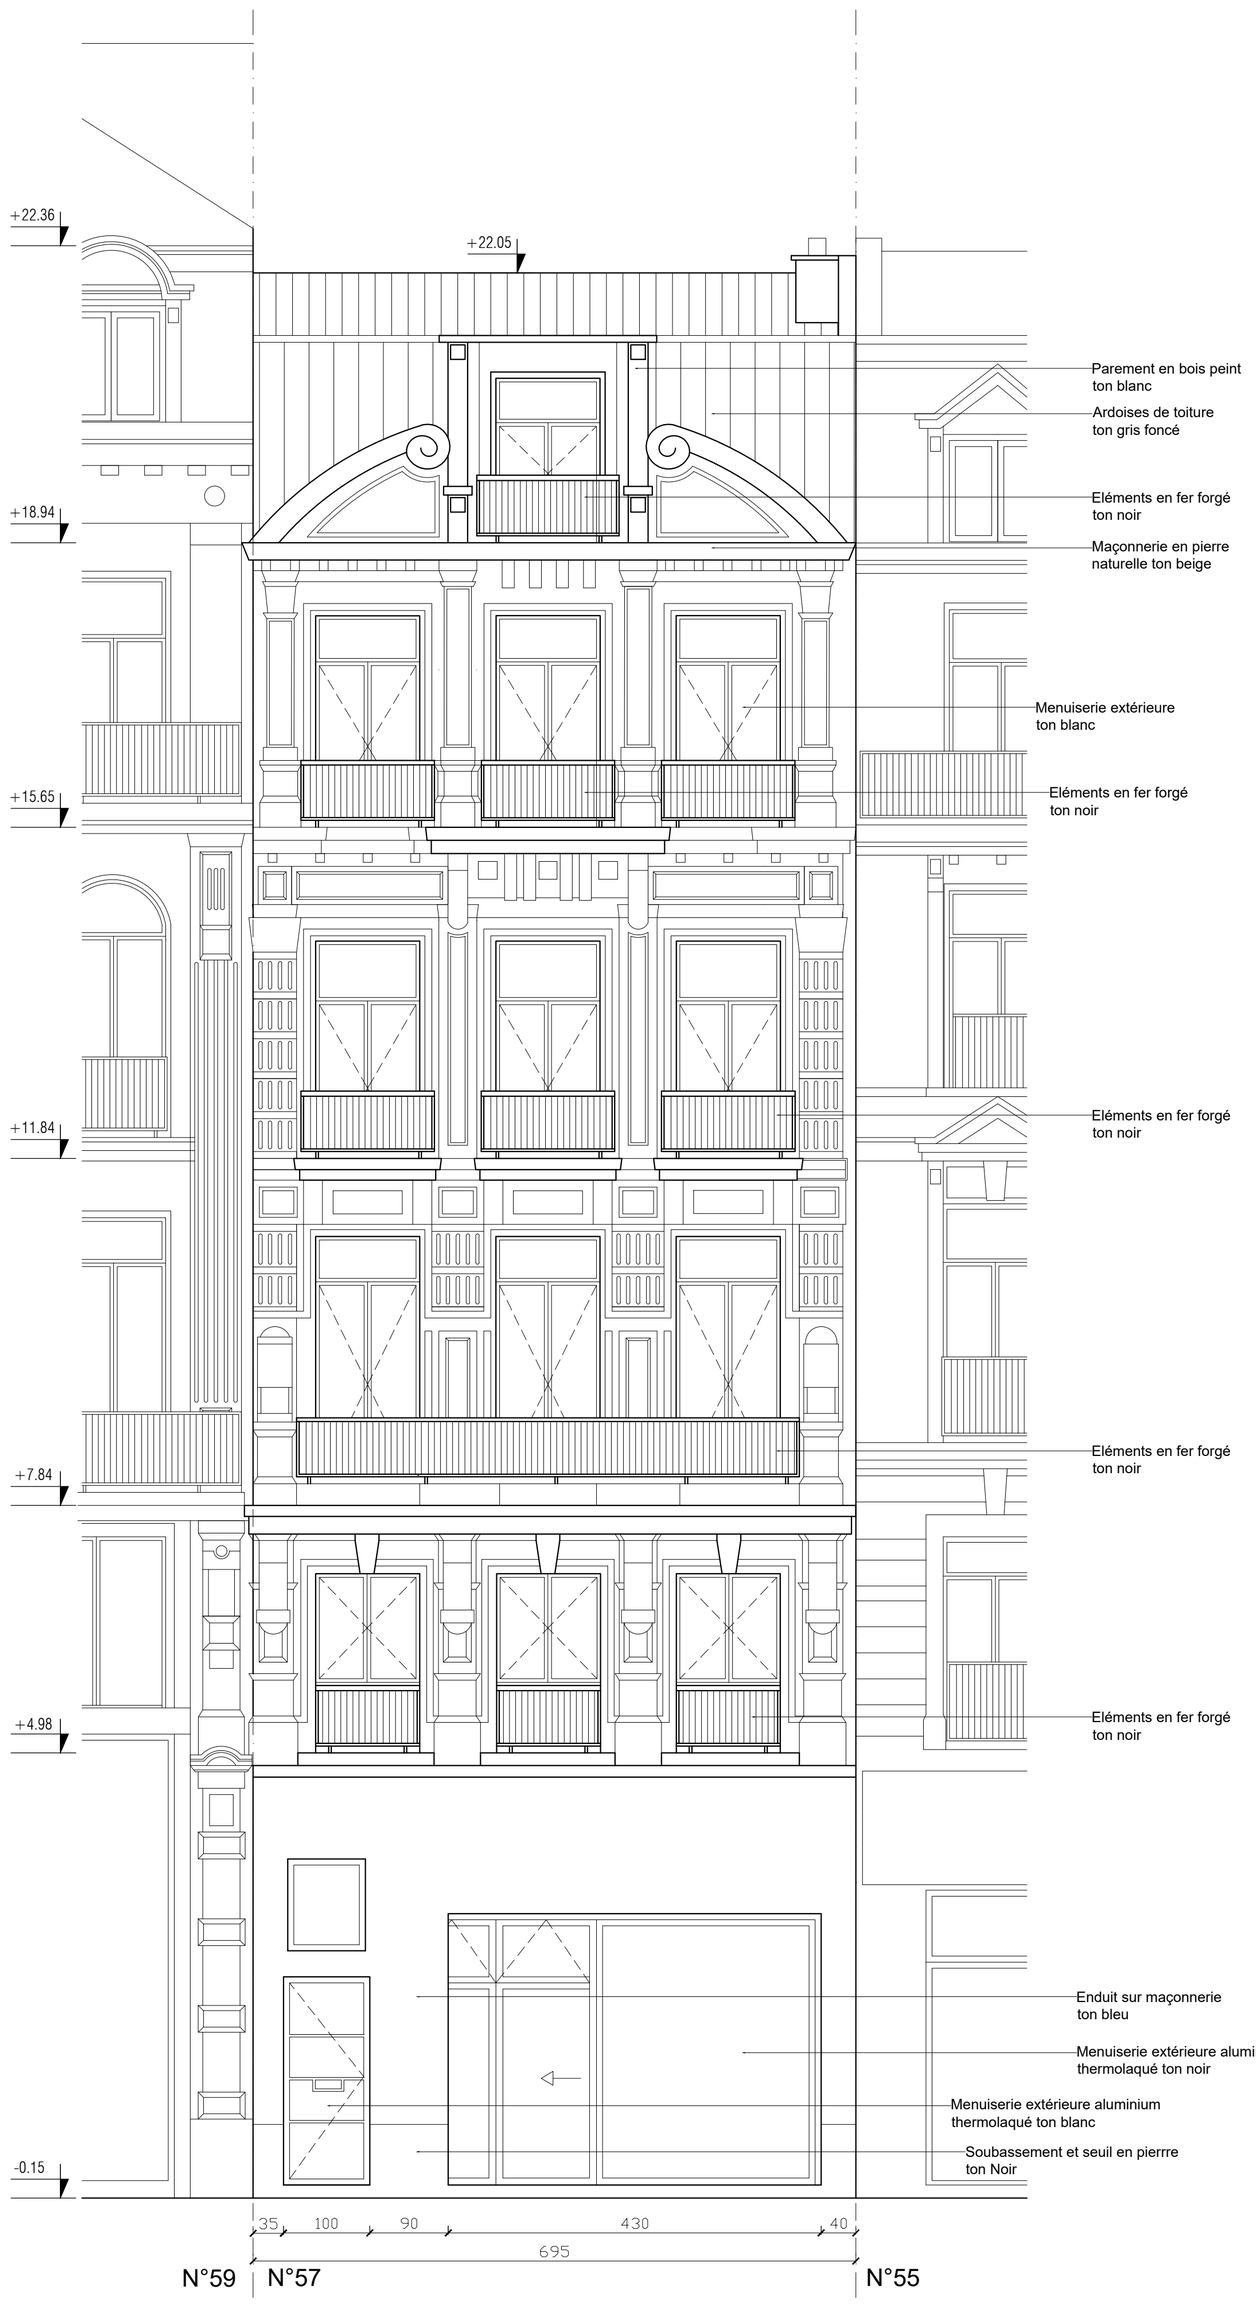

FACADE AVANT / ENSEIGNE

Situation projetée