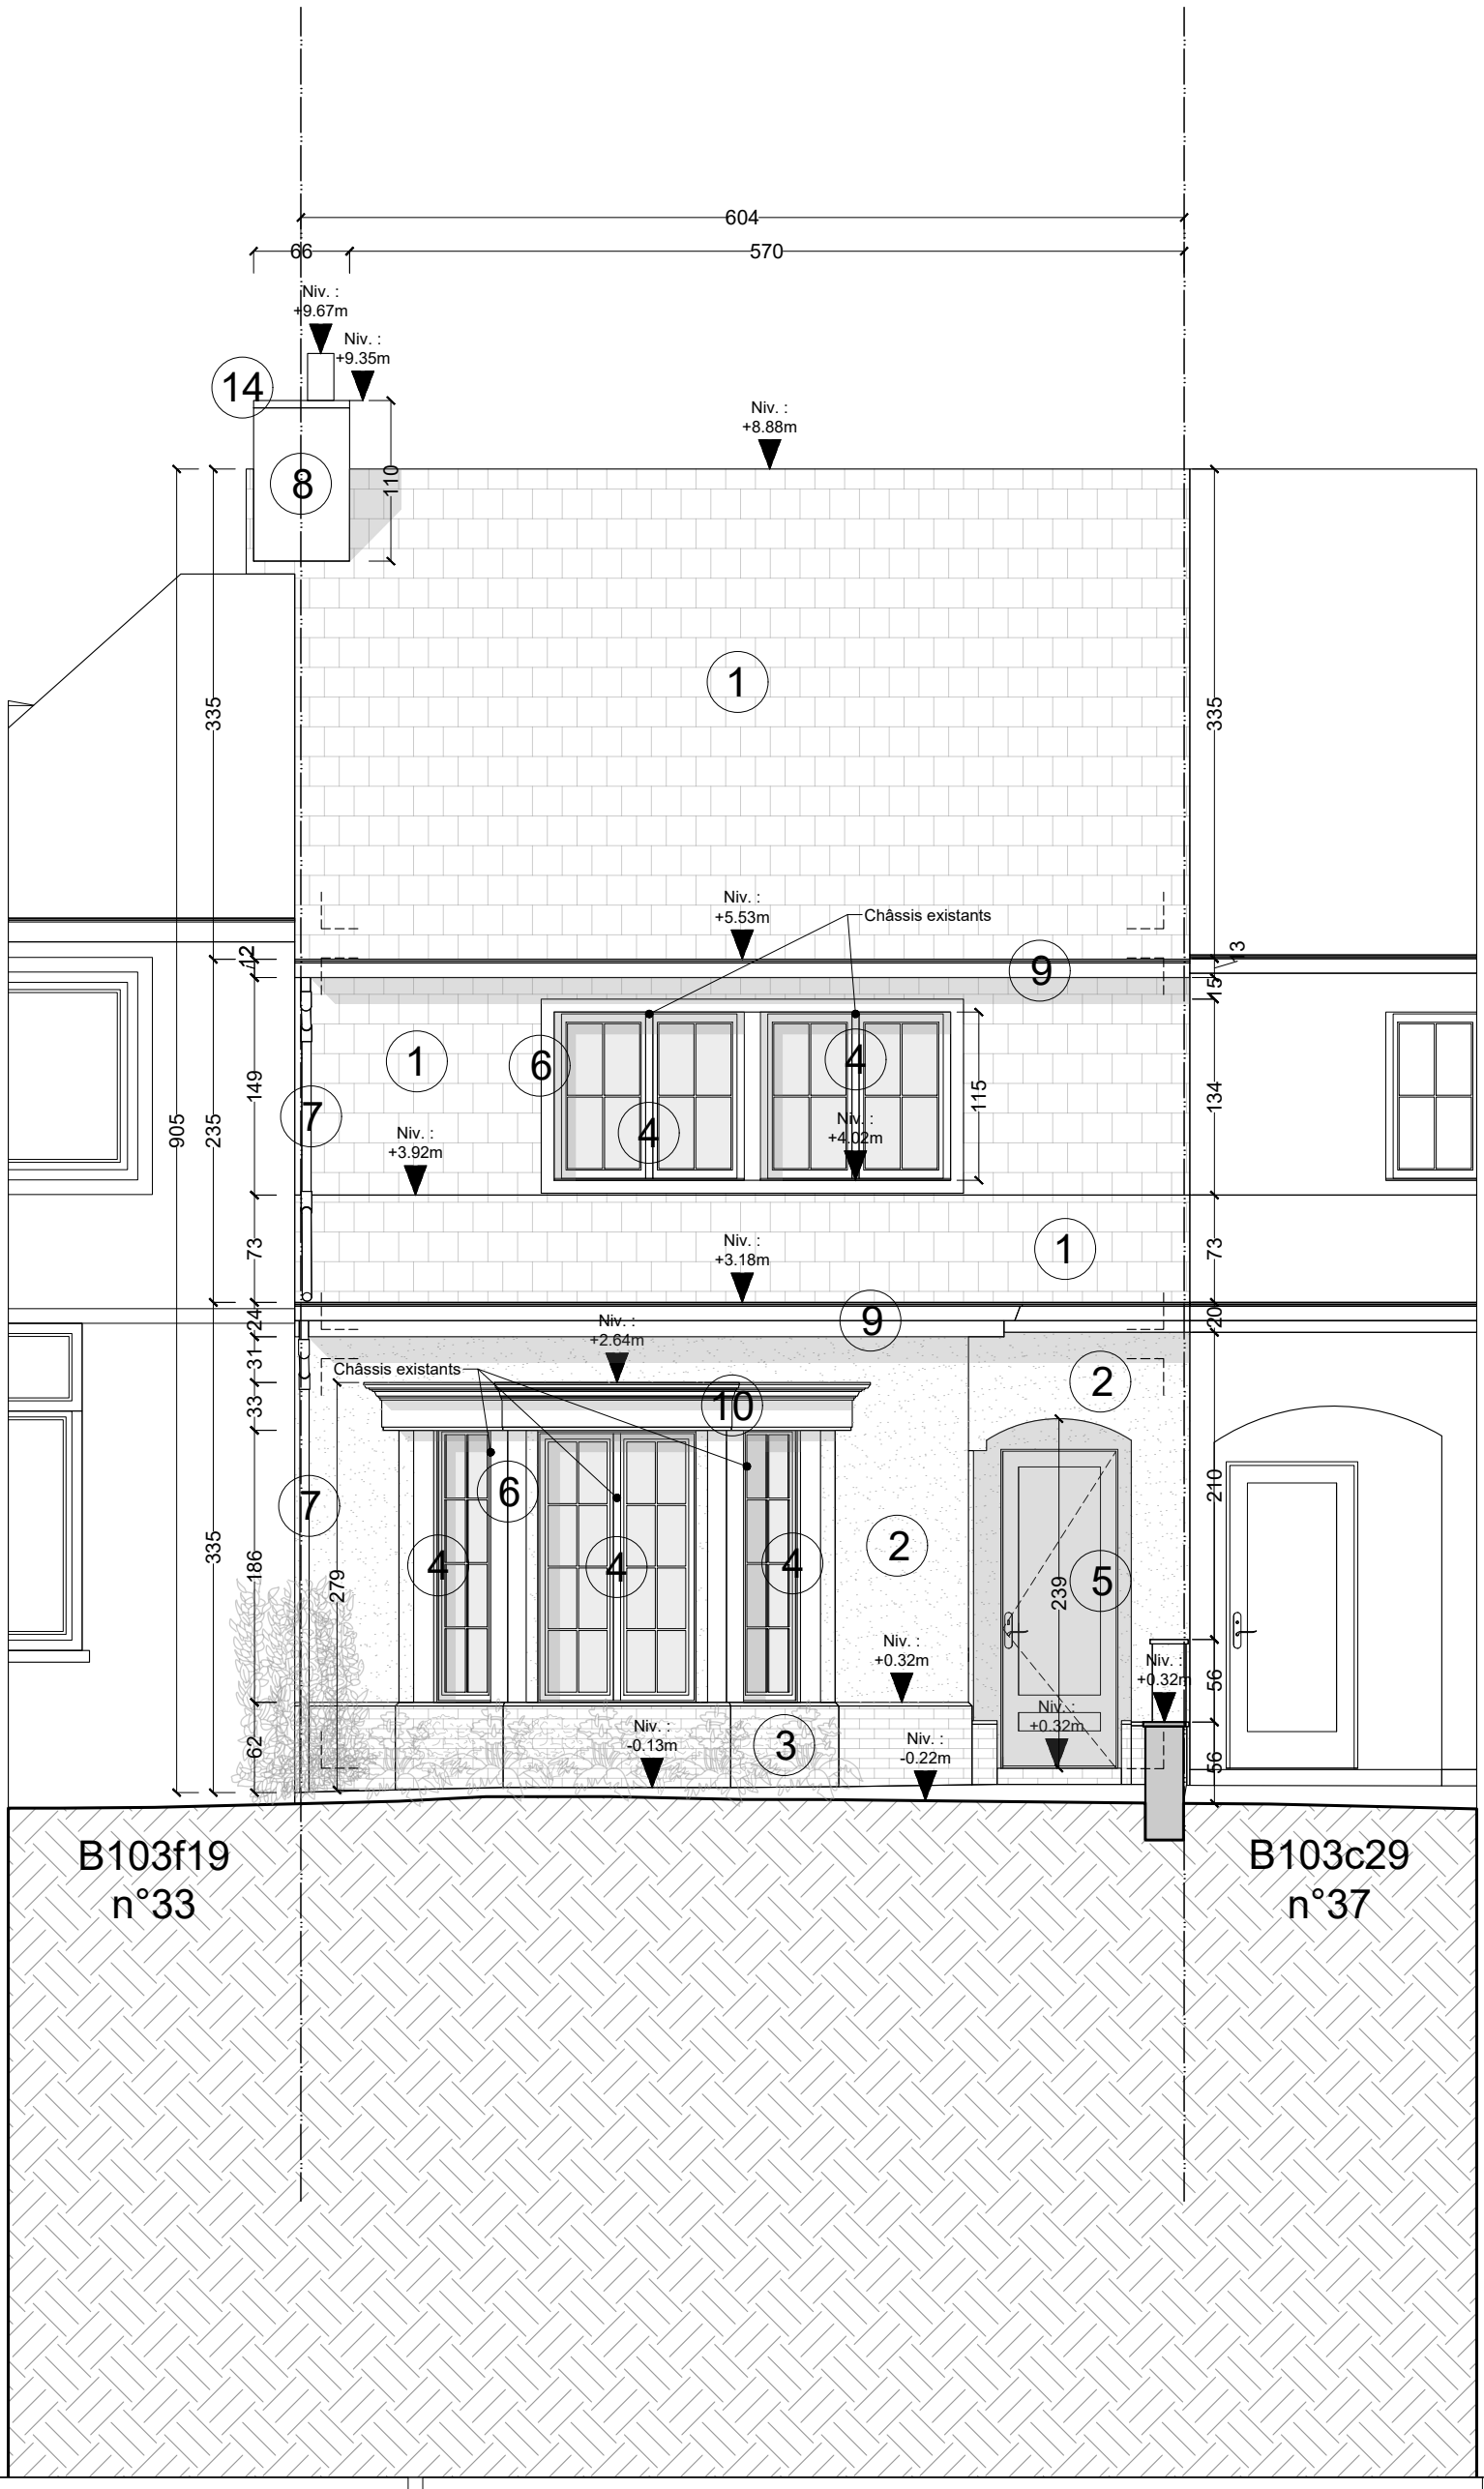

NDM35 : PU - Rue Notre Dame n°35
Situation projetée : Façade avant

1/50

FORMAT A3

date
11/06
2025