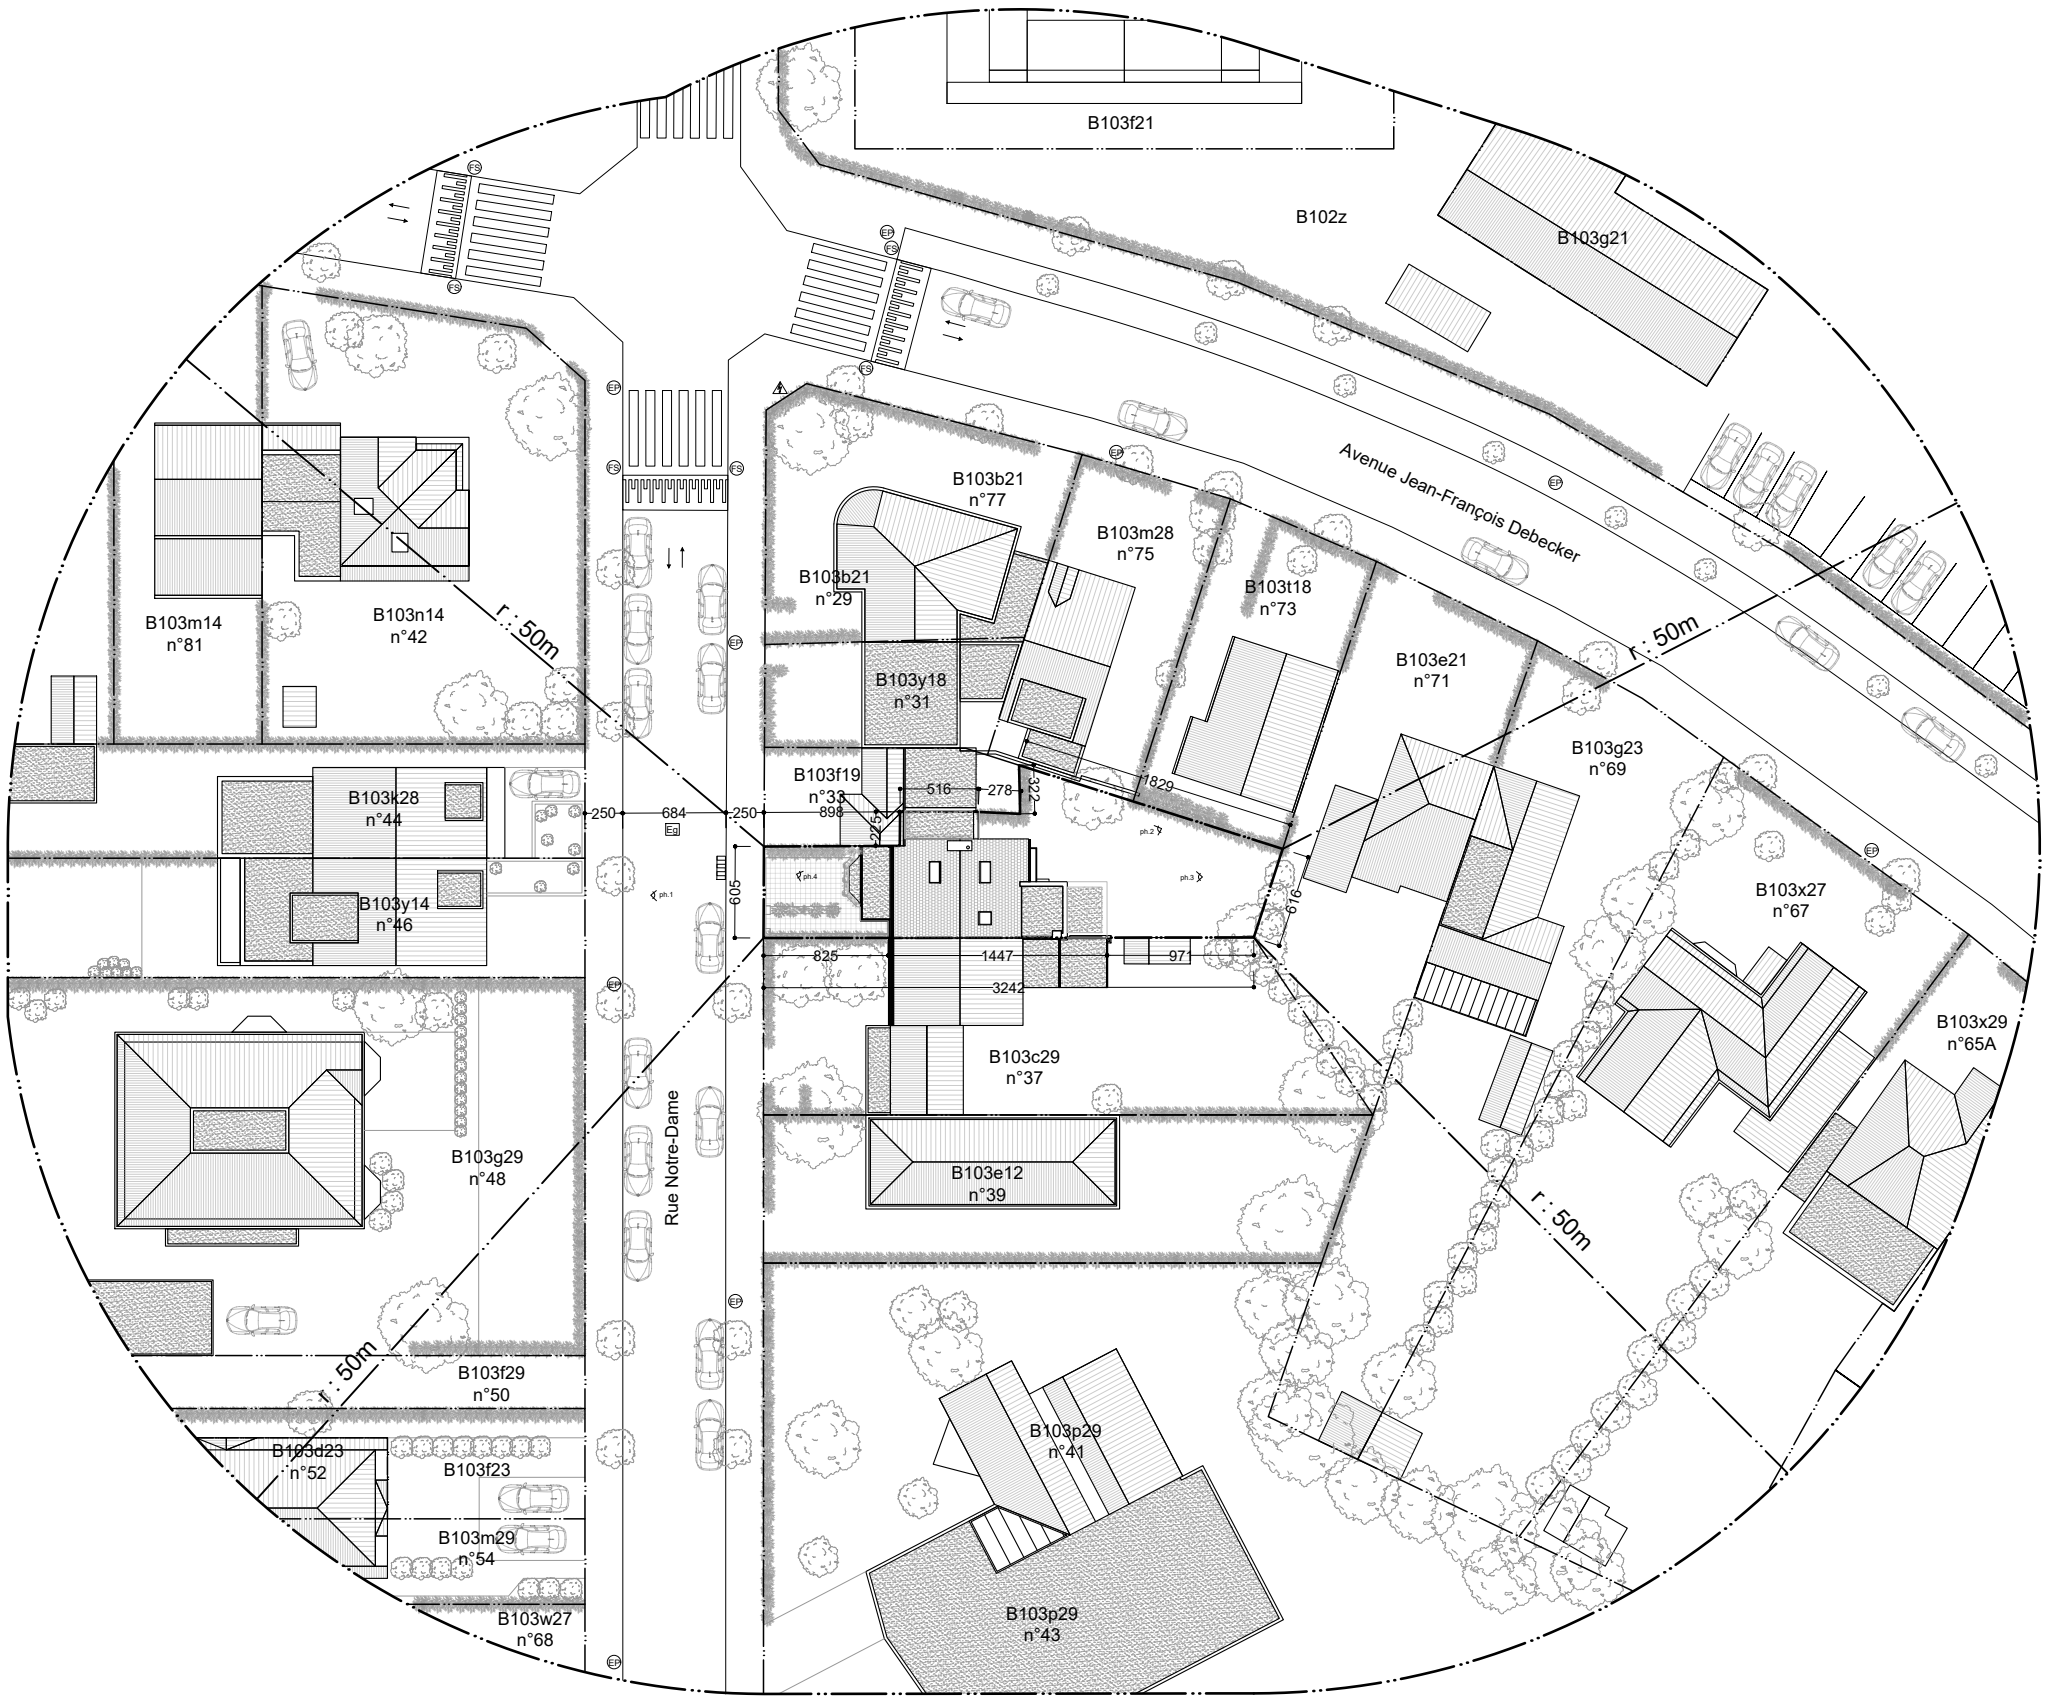

NDM35 : PU - Rue Notre Dame n°35
Situation projetée : Plan d'implantation

1/500

FORMAT A3

date

11/06
2025