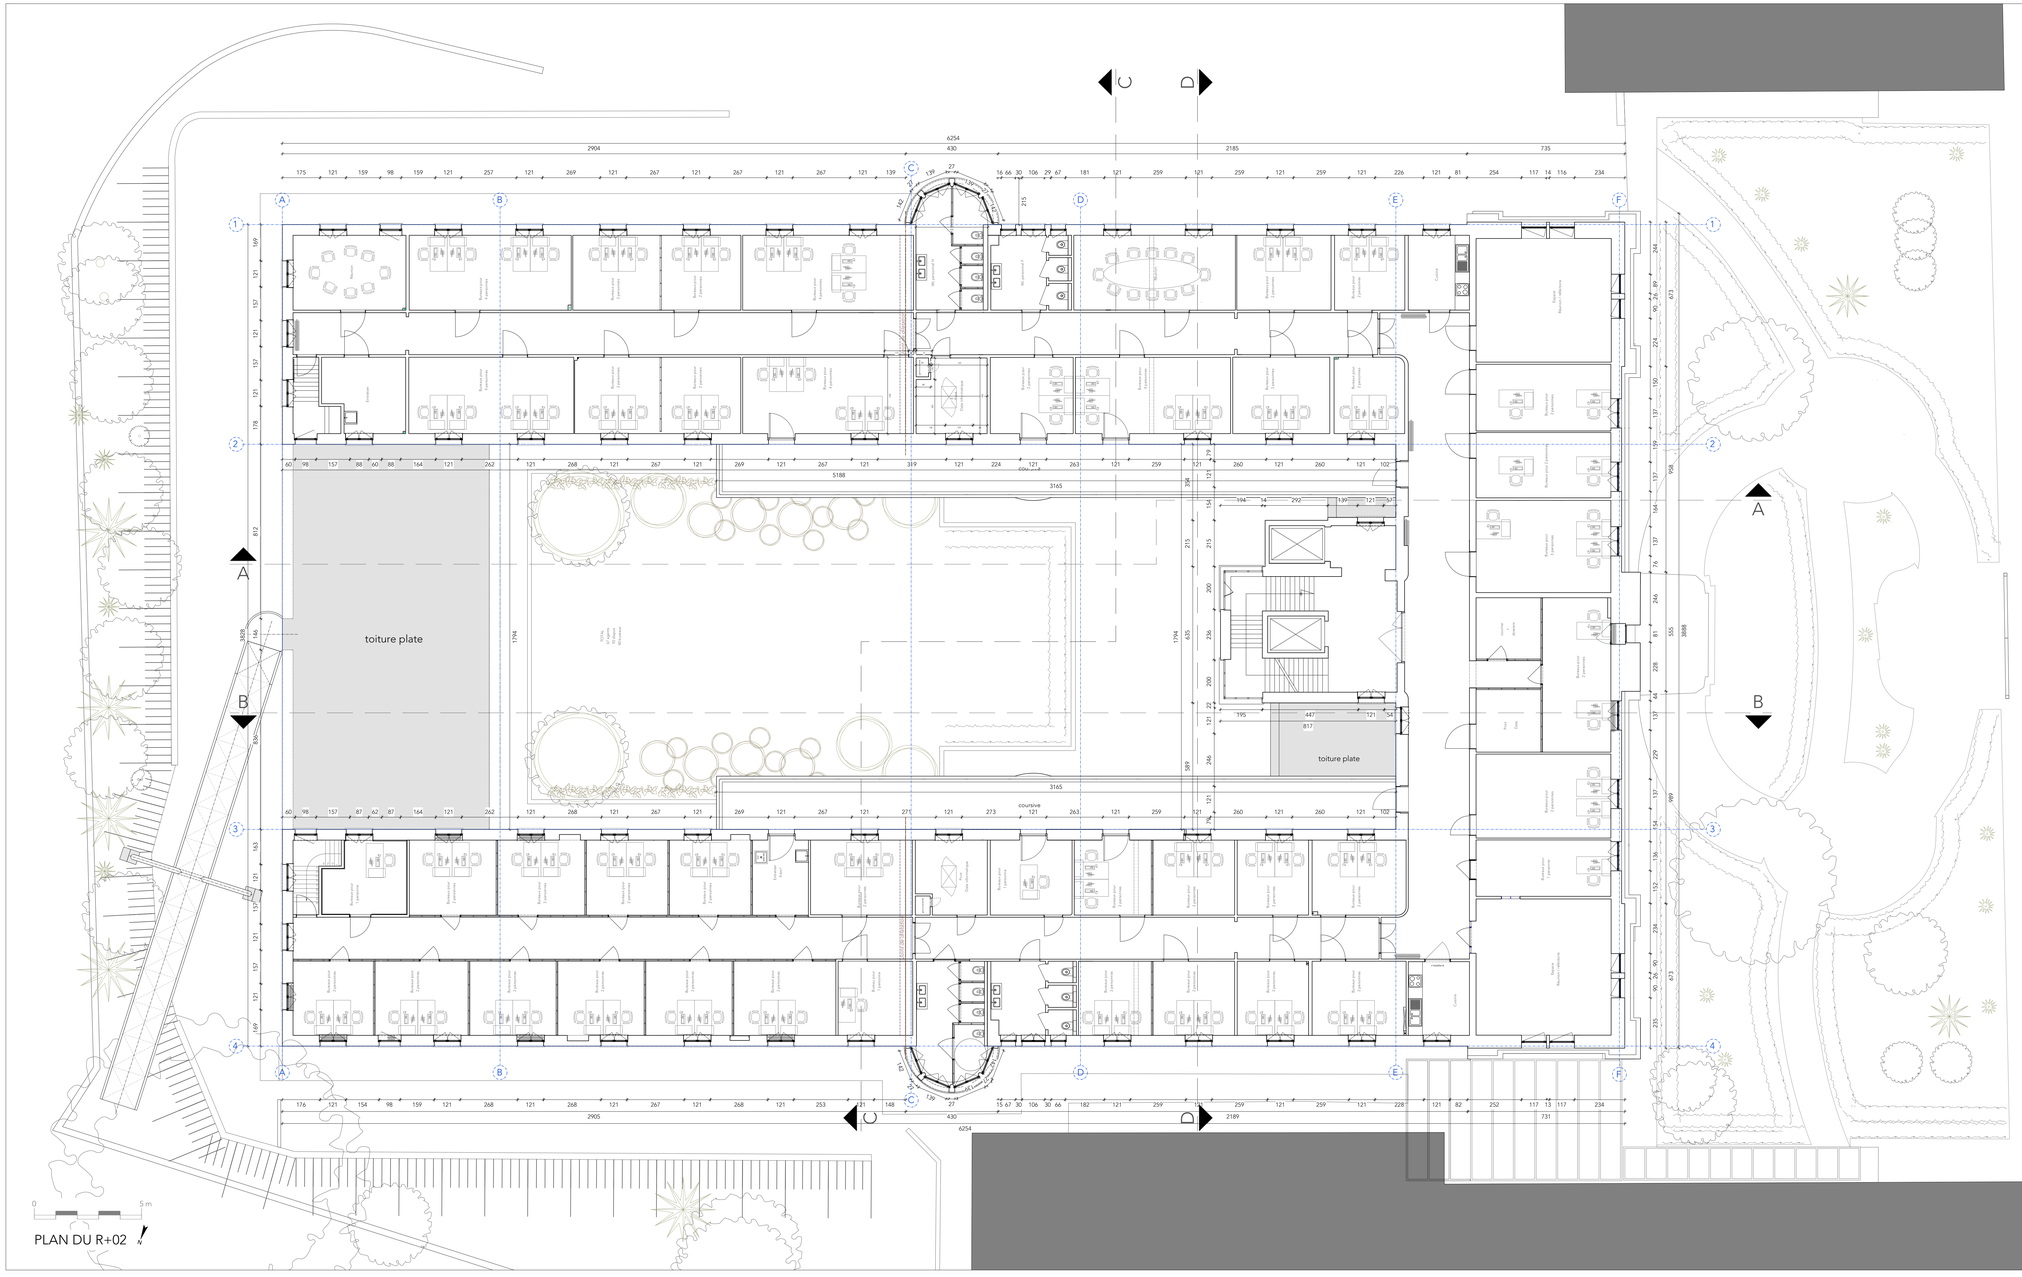

PLAN DU R+02

LEGENDE & MATERIAUX

existant

joint de dilatation

axe repère

MODIFICATIONS

INDICE	DATE	ANNOTATIONS

REGION	REGION BRUXELLES - CAPITALE BRUSSELS HOOFDSTEDELIJK GEWEST	GEWEST
COMMUNE	Ixelles	GEMEENTE
DEMANDEUR	CPAS d'Ixelles Chaussée de Boondael 92 - 1050 Ixelles	AANVRAGER
	DEMANDE DE PERMIS D'URBANISME Rénovation de l'enveloppe et amélioration des performances énergétiques du bâtiment C du CPAS d'IXELLES Chaussée de Boondael 94 - 1050 Ixelles	
OBJET DU PLAN	SITUATION DE FAIT PLAN DU R+02	OMSCHRIJVING VAN HET PLAN
ARCHITECTE	ACCARAIN BOUILLOT ARCHITECTES ASSOCIES Belgique-France-Luxembourg-RDC SA 33/35, rue Monrose B-1030 Bruxelles - Belgique SELARL 1, rue Philippe Noiret F-59350 Saint-André-Lez-Lille - France Bruxelles/Lux SARL 22, rue de l'Industrie L-8399 Windhof - Luxembourg ABcon-Ga SARL Galerie du Grand marché L.15c Gombe-Kinshasa - RDCongo www.accarain-bouillot.com info@accarain-bouillot.com	ARCHITECT
PEB TECHNIQUES SPECIALES	WALK Rue des saules 8 - 1360 Thorembais-saint-Trond	EPB SPECIALE TECHNIEKEN
INGENIEURS EN STABILITE	DEXCO Antwerpsesteenweg 653, 9040 St-Amandsberg	STABILITEITSINGENIEURS
COORDINATEUR DE SECURITE		VEILIGHEIDSCOORDINATOR
ENTREPRENEUR		ENTREPRENEUR

DATE DATUM	26.09.2025	ECHELLE SCHAAL	1/100	N° Nr	17/22	IND. A	

AUCUNE REPRODUCTION NE PEUT ETRE FAITE SANS L'ACCORD DE L'ARCHITECTE