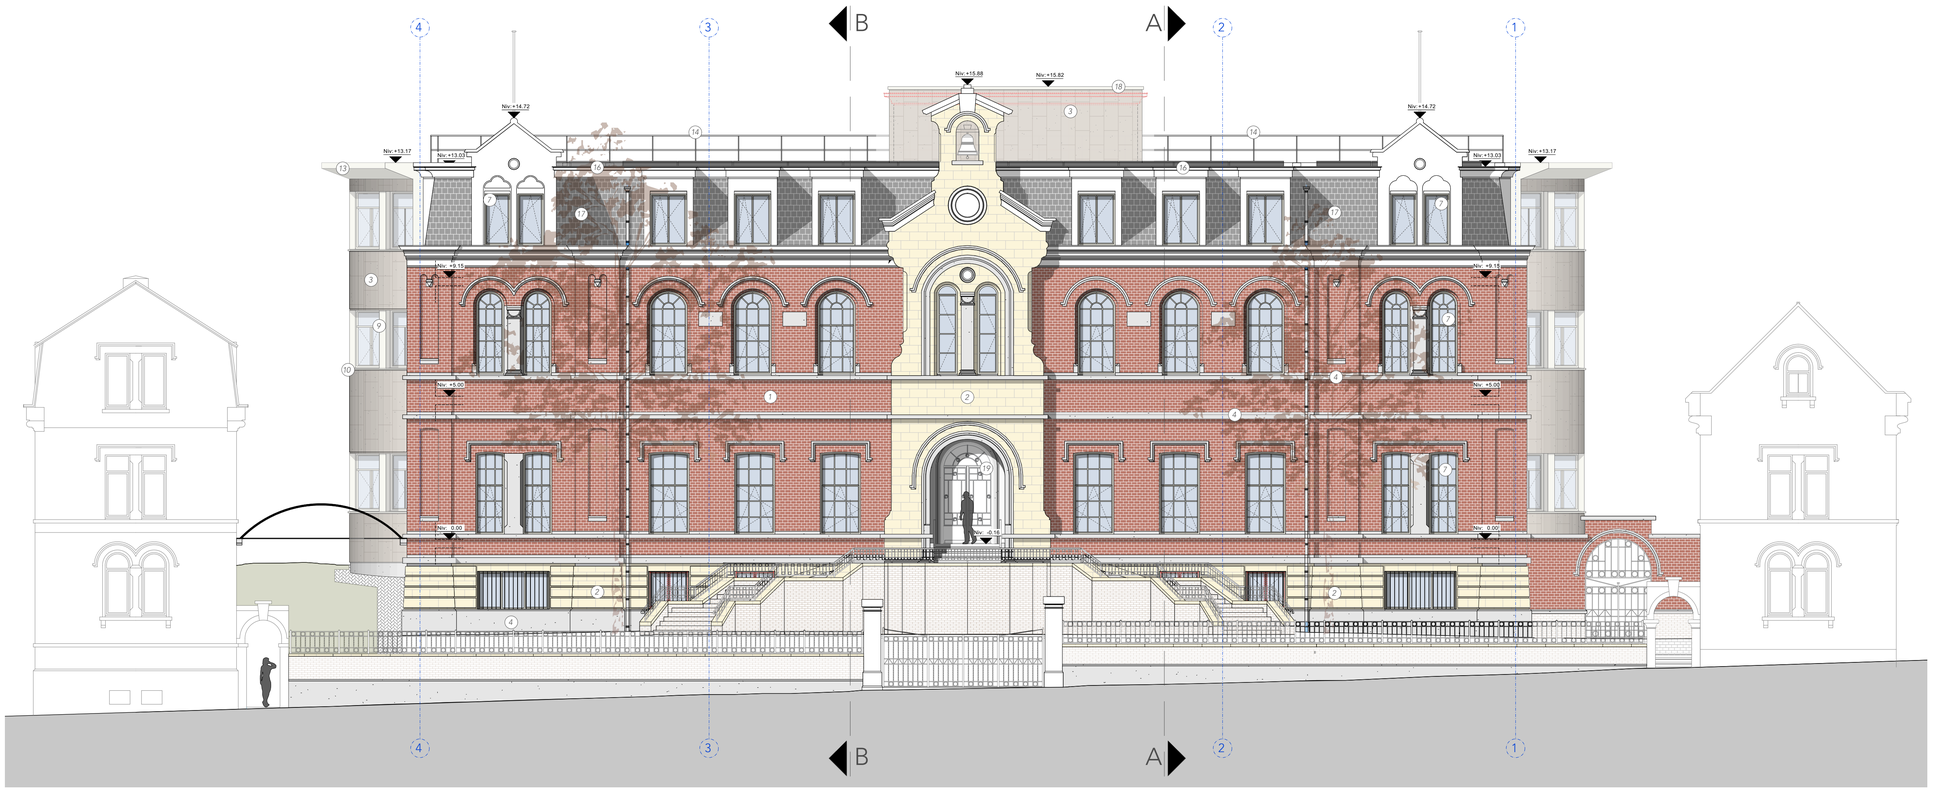

FAÇADE SUD OUEST

0 5 m

FAÇADE NORD EST

0 5 m

LEGENDE & MATERIAUX

1. *Brique de parement rouge existante*
2. *Simili-pierre jaune*
3. *Panneau de liège*
4. *Pierre bleue inchangée*
5. *Nouvelle pierre bleue sur isolant XPS*
6. *Châssis existant conservé aluminium blanc (RAL 9010)*
7. *Nouveau châssis en bois peint en blanc*
8. *Nouveau châssis aluminium thermolaqué blanc (RAL 9010)*
9. *Habillage aluminium blanc entre châssis*
10. *Nouveau seuil aluminium blanc (RAL 9010)*
11. *DEP en zinc existante*
12. *DEP en zinc replacée*
13. *Nouvelle corniche aluminium thermolaqué blanc (RAL 9010)*
14. *Garde-corps amovible*
15. *Garde-corps fixe*
16. *Corniche existante inchangée*
17. *Ardoise existante inchangée*
18. *Couvre mur/profil de rive aluminium thermolaqué blanc*
19. *Grille restaurée et replacée*

MODIFICATIONS

INDICE	DATE	ANNOTATIONS

REGION	REGION BRUXELLES - CAPITALE BRUSSELS HOOFDSTEDELIJK GEWEST	GEWEST
COMMUNE	Ixelles	GEMEENTE
DEMANDEUR	CPAS d'Ixelles Chaussée de Boondael 92 - 1050 Ixelles	AANVRAGER
	DEMANDE DE PERMIS D'URBANISME Rénovation de l'enveloppe et amélioration des performances énergétiques du bâtiment C du CPAS d'IXELLES Chaussée de Boondael 94 - 1050 Ixelles	
OBJET DU PLAN	SITUATION PROJETÉE ELEVATION FACADE SUD OUEST ELEVATION FACADE NORD EST	OMSCHRIJVING VAN HET PLAN
ARCHITECTE	ACCARAIN BOUILLOT ARCHITECTES ASSOCIES Belgique-France-Luxembourg-RDC SA 33/35, rue Monrose B-1030 Bruxelles - Belgique SELARL 1, rue Philippe Noiret F-59350 Saint-André-Lez-Lille - France Brunellieschi SARL 22, rue de l'Industrie L-8399 Windhof - Luxembourg AbceGo SARL Galerie du Grand marché L.15c Gombe-Kinshasa - RDCongo www.accarain-bouillot.com info@accarain-bouillot.com	ARCHITECT
PEB TECHNIQUES SPÉCIALES	WALK Rue des saules 8 - 1360 Thorembais-saint-Trond	EPB SPECIALE TECHNIEKEN
INGENIEURS EN STABILITÉ	DEXCO Antwerpsesteenweg 653, 9040 St-Amandsberg	STABILITEITSINGENIEURS
COORDINATEUR DE SECURITE		VEILIGHEIDSCOORDINATOR
ENTREPRENEUR		ENTREPRENEUR
	DATE / DATUM 26.09.2025 — ECHELLE / SCHAAL 1/100 — N° / Nr 8/22 — IND. A	

AUCUNE REPRODUCTION NE PEUT ETRE FAITE SANS L'ACCORD DE L'ARCHITECTE