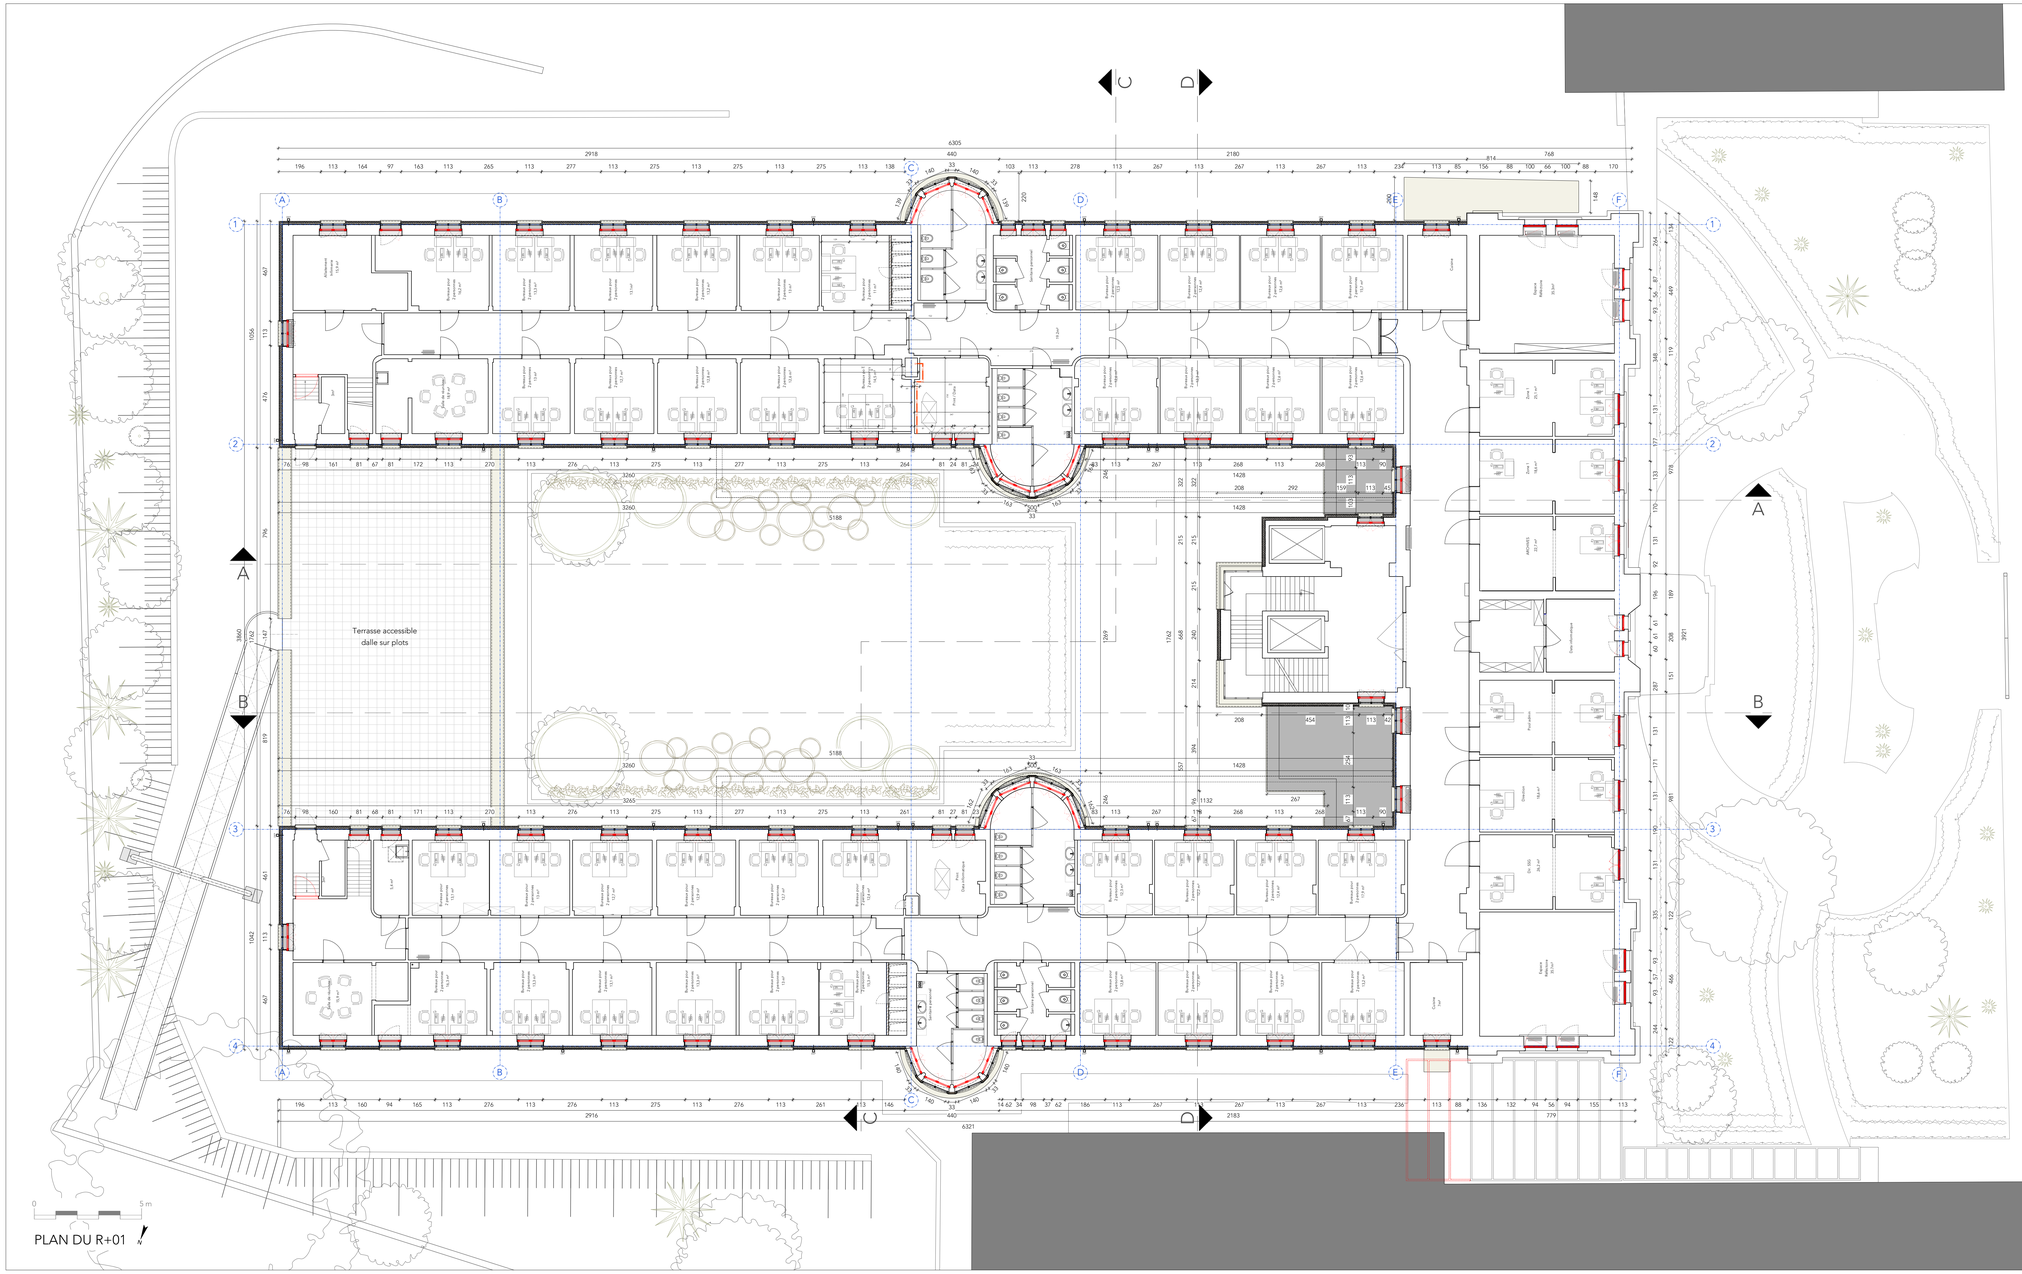

PLAN DU R+01

LEGENDE & MATERIAUX

- existant
- démolition
- joint de dilatation
- axe repère
- isolant liège

MODIFICATIONS

INDICE	DATE	ANNOTATIONS

REGION	REGION BRUXELLES - CAPITALE BRUSSELS HOOFDSTEDELIJK GEWEST	GEWEST
COMMUNE	Ixelles	GEMEENTE
DEMANDEUR	CPAS d'Ixelles Chaussée de Boondael 92 - 1050 Ixelles	AANVRAGER
	DEMANDE DE PERMIS D'URBANISME Rénovation de l'enveloppe et amélioration des performances énergétiques du bâtiment C du CPAS d'IXELLES Chaussée de Boondael 94 - 1050 Ixelles	
OBJET DU PLAN	SITUATION PROJETÉE PLAN DU R+01	OMSCHRIJVING VAN HET PLAN
ARCHITECTE	ACCARAIN BOUILLOT ARCHITECTES ASSOCIES Belgique-France-Luxembourg-RDC SA 33/35, rue Monrose B-1030 Bruxelles - Belgique SELARL 1, rue Philippe Noiret F-59350 Saint-André-Lez-Lille - France Bruxelles/Luxembourg SARL 22, rue de l'Industrie L-8399 Windhof - Luxembourg Abcon Gu SARL Galerie du Grand marché L15c Gombe-Kinshasa - RDCongo www.accarain-bouillot.com info@accarain-bouillot.com	ARCHITECT
PEB TECHNIQUES SPECIALES	WALK Rue des saules 8 - 1360 Thorembais-saint-Trond	EPB SPECIALE TECHNIEKEN
INGENIEURS EN STABILITE	DEXCO Antwerpsesteenweg 653, 9040 St-Amandsberg	STABILITEITSINGENIEURS
COORDINATEUR DE SECURITE		VEILIGHEIDSCOORDINATOR
ENTREPRENEUR		ENTREPRENEUR

DATE DATUM	26.09.2025	ECHELLE SCHAAL	1/100	N° Nr	5/22	IND. A	

AUCUNE REPRODUCTION NE PEUT ETRE FAITE SANS L'ACCORD DE L'ARCHITECTE