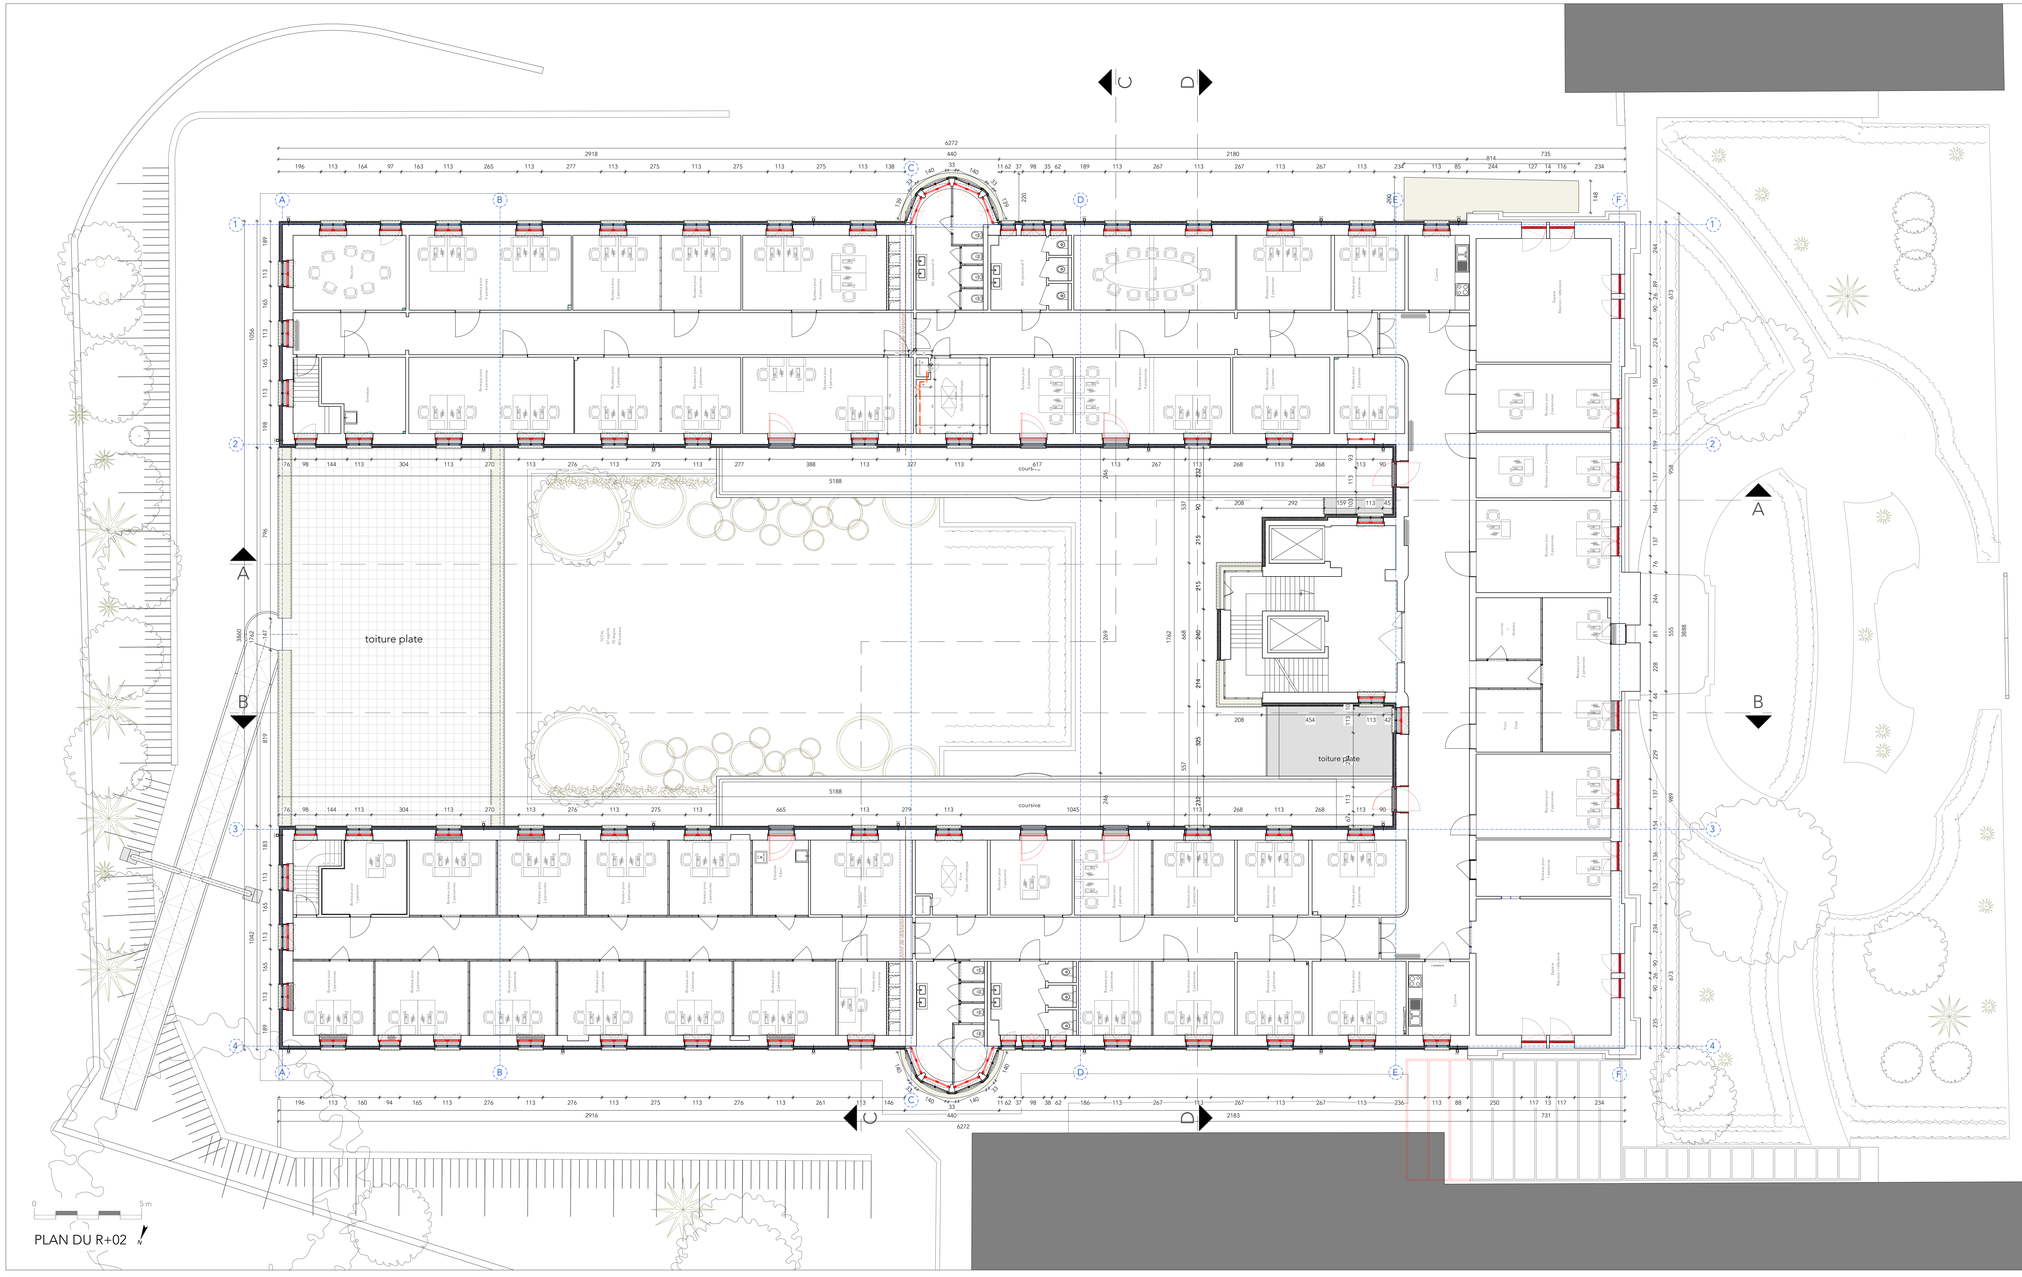

PLAN DU R+02

LEGENDE & MATERIAUX

- existant
- démolition
- joint de dilatation
- axe repère
- isolant liège

MODIFICATIONS

INDICE	DATE	ANNOTATIONS

REGION	REGION BRUXELLES - CAPITALE BRUSSELS HOOFDSTEDELIJK GEWEST	GEWEST
COMMUNE	Ixelles	GEMEENTE
DEMANDEUR	CPAS d'Ixelles Chaussée de Boondael 92 - 1050 Ixelles	AANVRAGER
	DEMANDE DE PERMIS D'URBANISME Rénovation de l'enveloppe et amélioration des performances énergétiques du bâtiment C du CPAS d'IXELLES Chaussée de Boondael 94 - 1050 Ixelles	
OBJET DU PLAN	SITUATION PROJETÉE PLAN DU R+02	OMSCHRIJVING VAN HET PLAN
ARCHITECTE	ACCARAIN BOUILLOT ARCHITECTES ASSOCIES Belgique-France-Luxembourg-RDC S.A. 153, rue Marconi B-1070 Bruxelles - Belgique S.A.R.L. 22, rue de l'Industrie L-8399 Windhof - Luxembourg Bruxelles: S.A.R.L. 22, rue de l'Industrie L-8399 Windhof - Luxembourg AlbaneGo S.A.R.L. Galerie du Grand marché L 15c Gombe Kinshasa - RDCongo www.accarain-bouillot.com info@accarain-bouillot.com	ARCHITECT
PEB TECHNIQUES SPECIALES	WALK Rue des saules 8 - 1360 Thorembais-saint-Trond	EPB SPECIALE TECHNIEKEN
INGENIEURS EN STABILITE	DEXCO Antwerpsesteenweg 653, 9040 St-Amandsberg	STABILITEITSINGENIEURS
COORDINATEUR DE SECURITE		VEILIGHEIDSCOORDINATOR
ENTREPRENEUR		ENTREPRENEUR
	DATE 26.09.2025 DATUM	ECHELLE 1/100 SCHAAL N° 6/22 Nr IND. A

AUCUNE REPRODUCTION NE PEUT ETRE FAITE SANS L'ACCORD DE L'ARCHITECTE