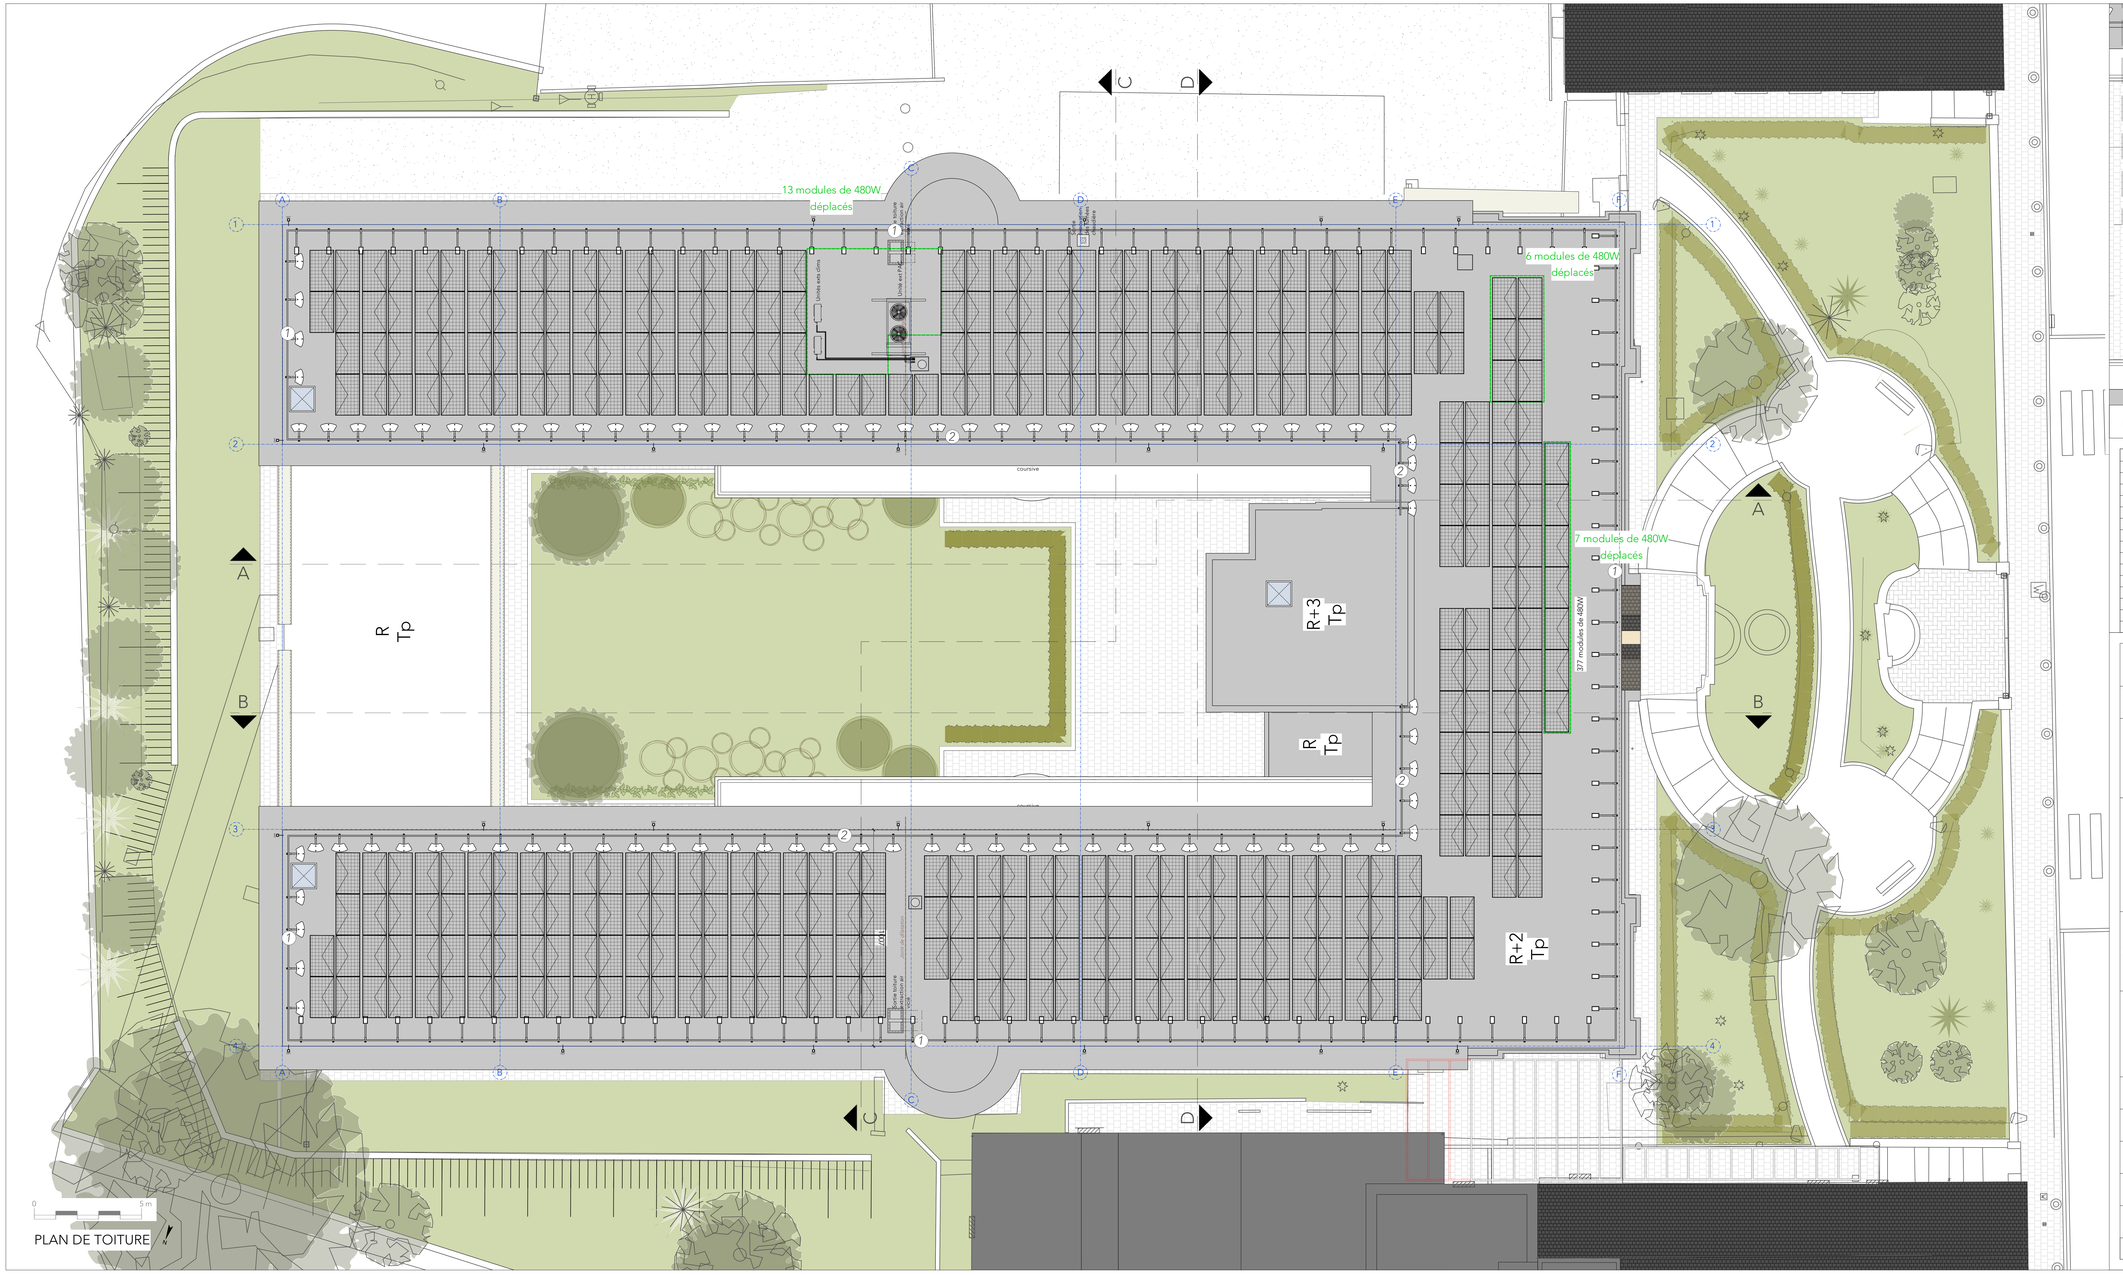

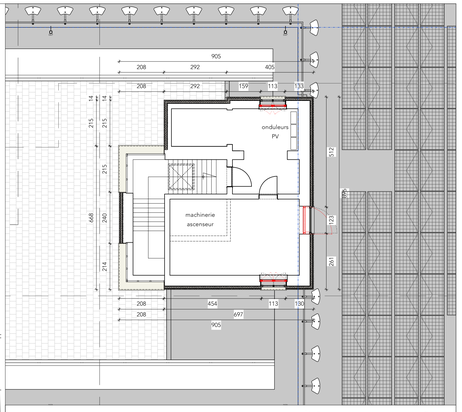

PLAN CABANON DE TOITURE

MODIFICATIONS		
INDICE	DATE	ANNOTATIONS

REGION	REGION BRUXELLES - CAPITALE BRUSSELS HOOFDSTEDELIJK GEWEST	GEWEST
COMMUNE	Ixelles	GEMEENTE
DEMANDEUR	CPAS d'Ixelles Chaussée de Boondael 92 - 1050 Ixelles	AANVRAGER
	DEMANDE DE PERMIS D'URBANISME Rénovation de l'enveloppe et amélioration des performances énergétiques du bâtiment C du CPAS d'IXELLES Chaussée de Boondael 94 - 1050 Ixelles	
OBJET DU PLAN	SITUATION PROJETÉE PLAN DE TOITURE et CABANON DE TOITURE	OMSCHRIJVING VAN HET PLAN
ARCHITECTE	ACCARAIN BOUILLOT ARCHITECTES ASSOCIES Belgique-France-Luxembourg-RDC S.A. 1030 Bruxelles - Belgique S.A.R.L. 57000 Metz - France Bruxelloise S.A.R.L. 22, rue de l'Industrie L-8399 Windhof - Luxembourg AfricaGo S.A.R.L. Galerie du Grand marché L 15c Gomba Kinshasa - RDCongo www.accarain-bouillot.com info@accarain-bouillot.com	ARCHITECT
PEB TECHNIQUES SPECIALES	WALK Rue des saules 8 - 1360 Thorembais-saint-Trond	EPB SPECIALE TECHNIEKEN
INGENIEURS EN STABILITE	DEXCO Antwerpsesteenweg 653, 9040 St-Amandsberg	STABILITEITSINGENIEURS
COORDINATEUR DE SECURITE		VEILIGHEIDSCOORDINATOR
ENTREPRENEUR		ENTREPRENEUR
	DATE 26.09.2025 DATUM	ECHELLE 1/100 SCHAAL
	N° 7/22 Nr	IND. A

AUCUNE REPRODUCTION NE PEUT ETRE FAITE SANS L'ACCORD DE L'ARCHITECTE