



DEMANDE DE PERMIS D'URBANISME

Carnet de détails


Chaussée de Boondael 94, BAT. C - 1050 Ixelles
Rénovation de l'enveloppe et amélioration des performances
énergétiques du bâtiment C du CPAS d'IXELLES

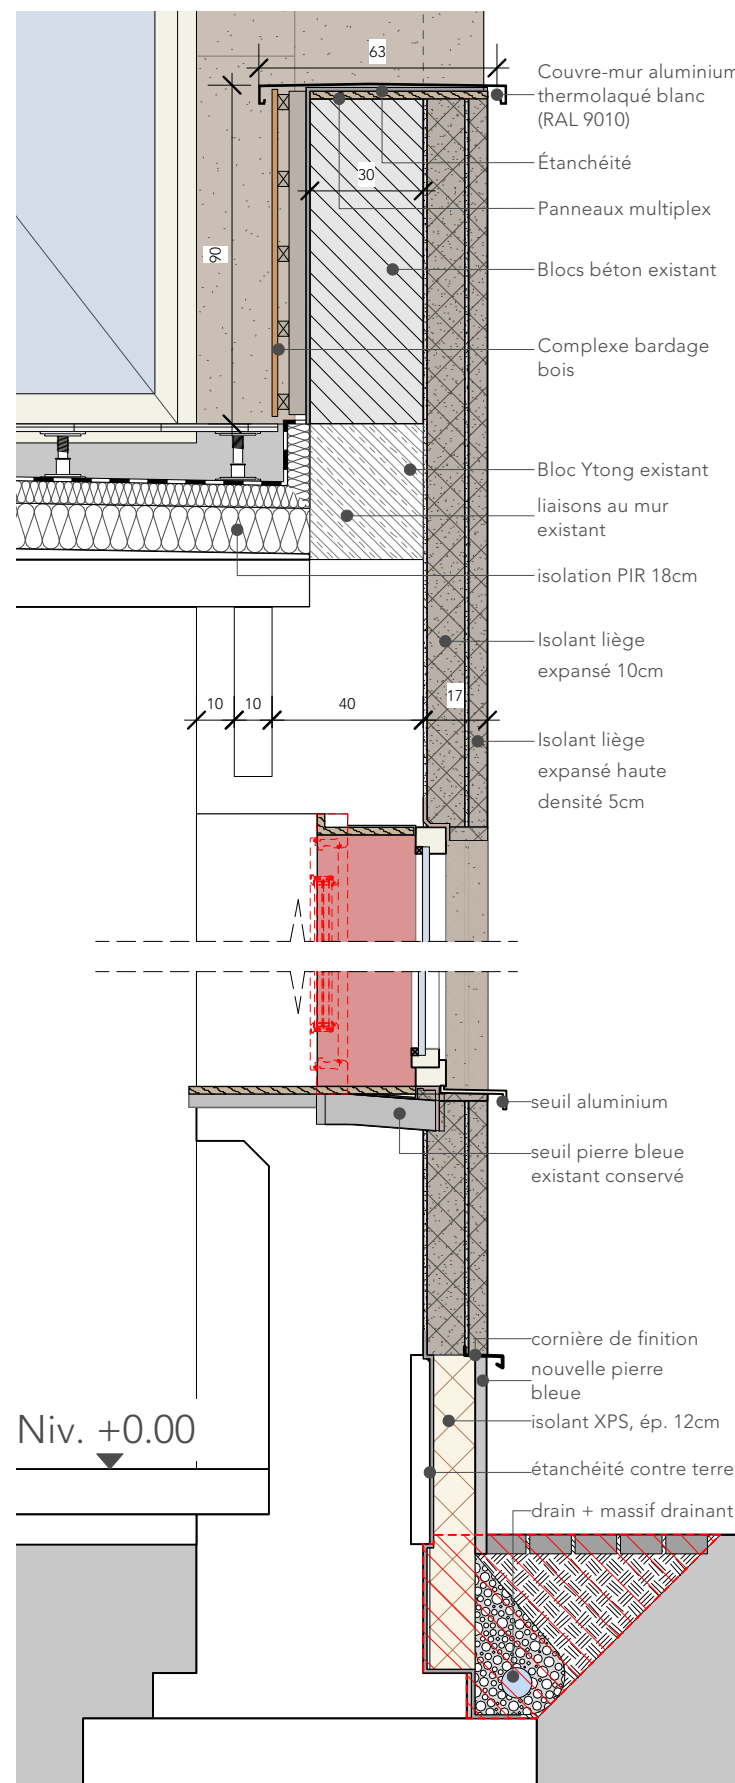


Coupe détail pieds de façade et acrotère R+1

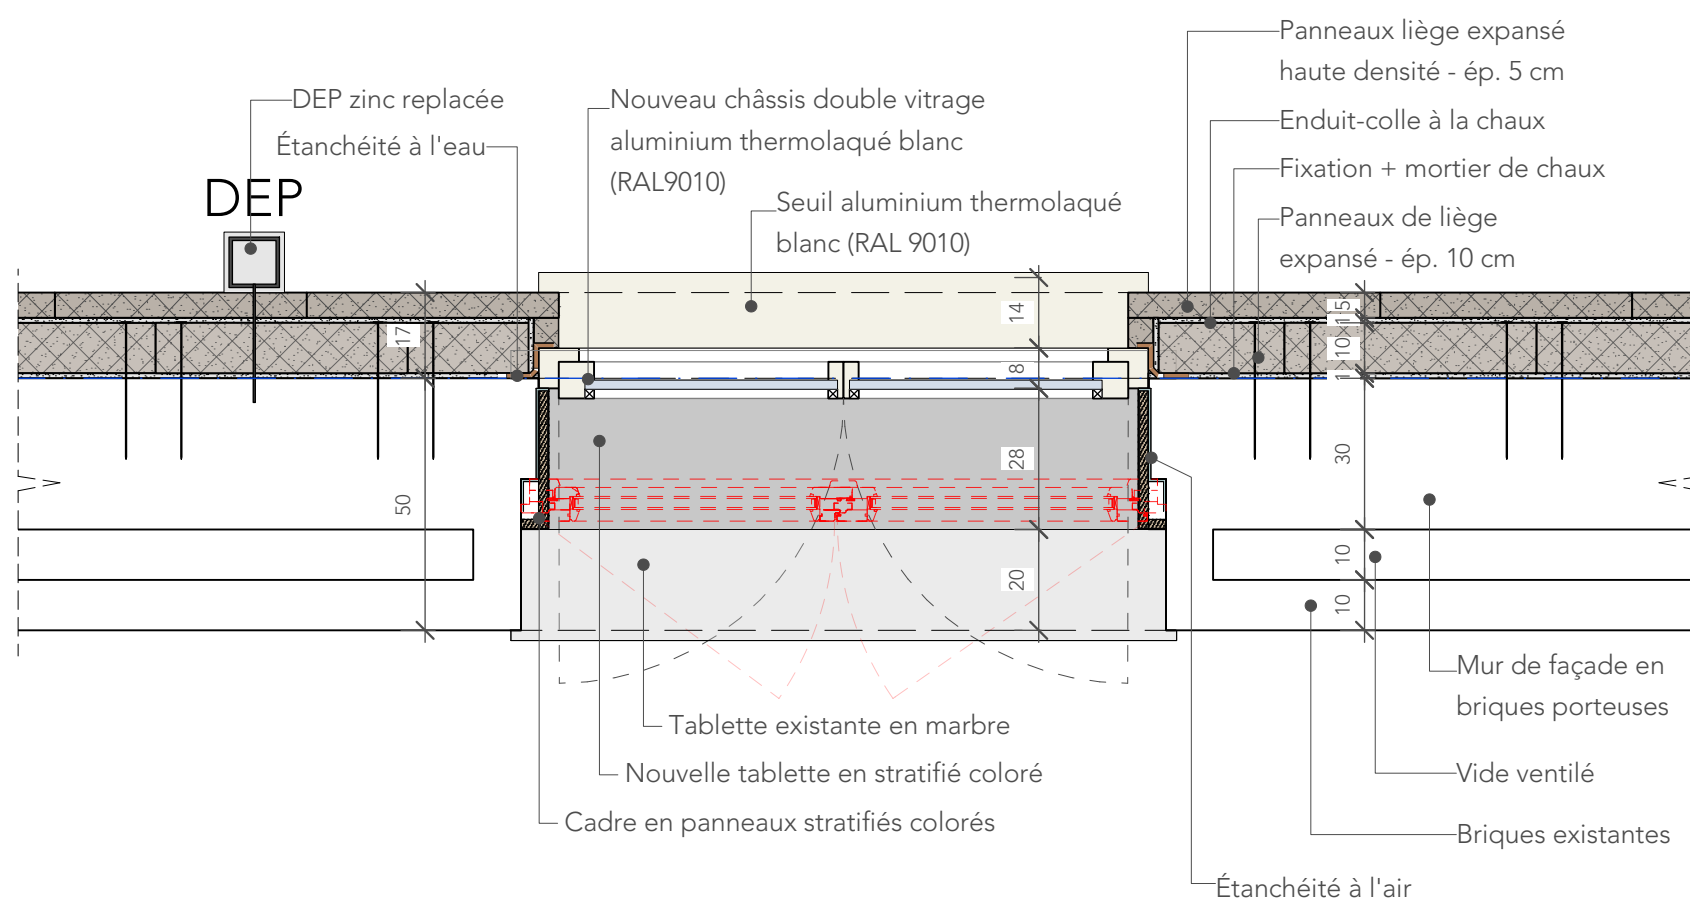


Détail plan sur châssis alu dans façade en liège (étages)

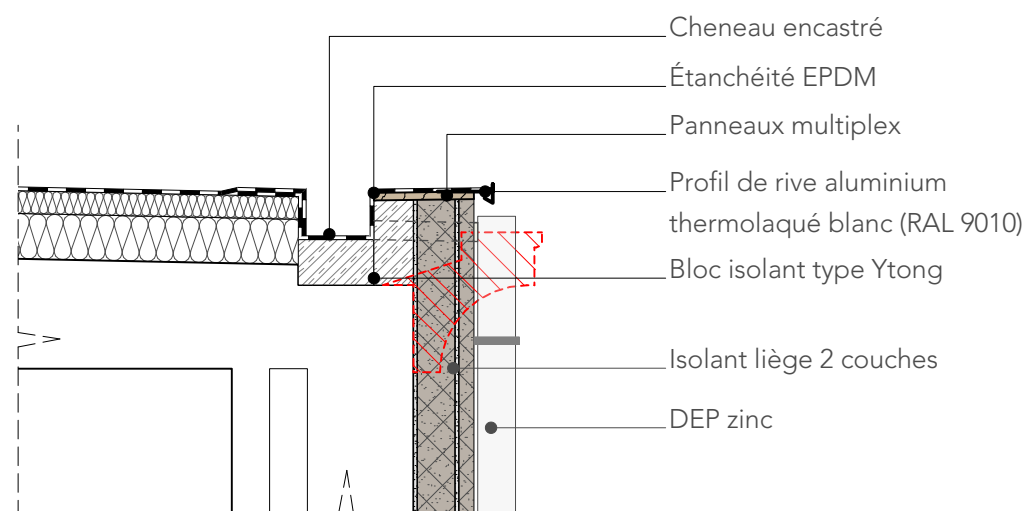

Coupe détail sur acrotère cage escalier

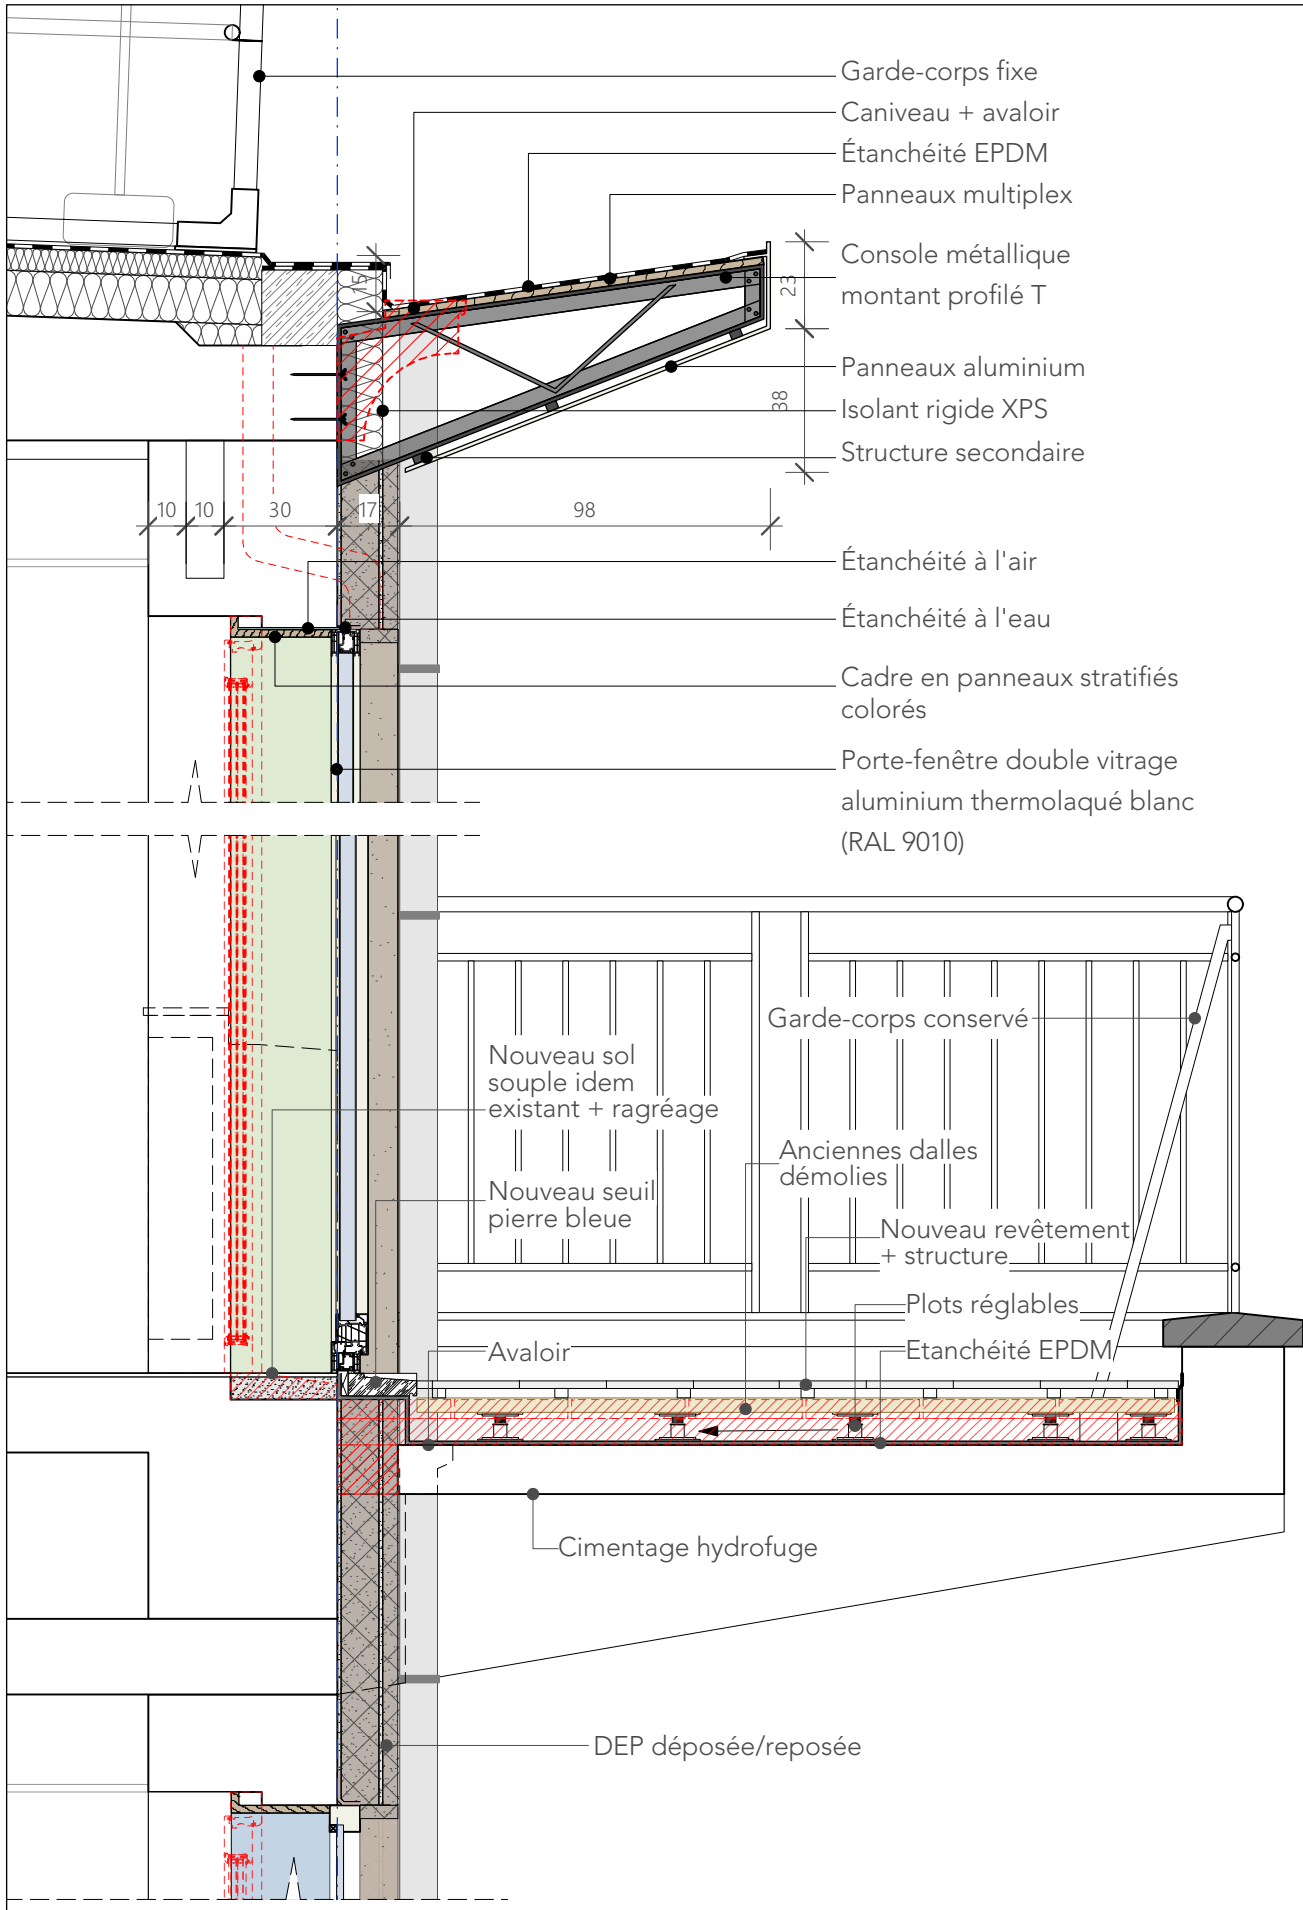

Coupe détail sur coursive et corniche

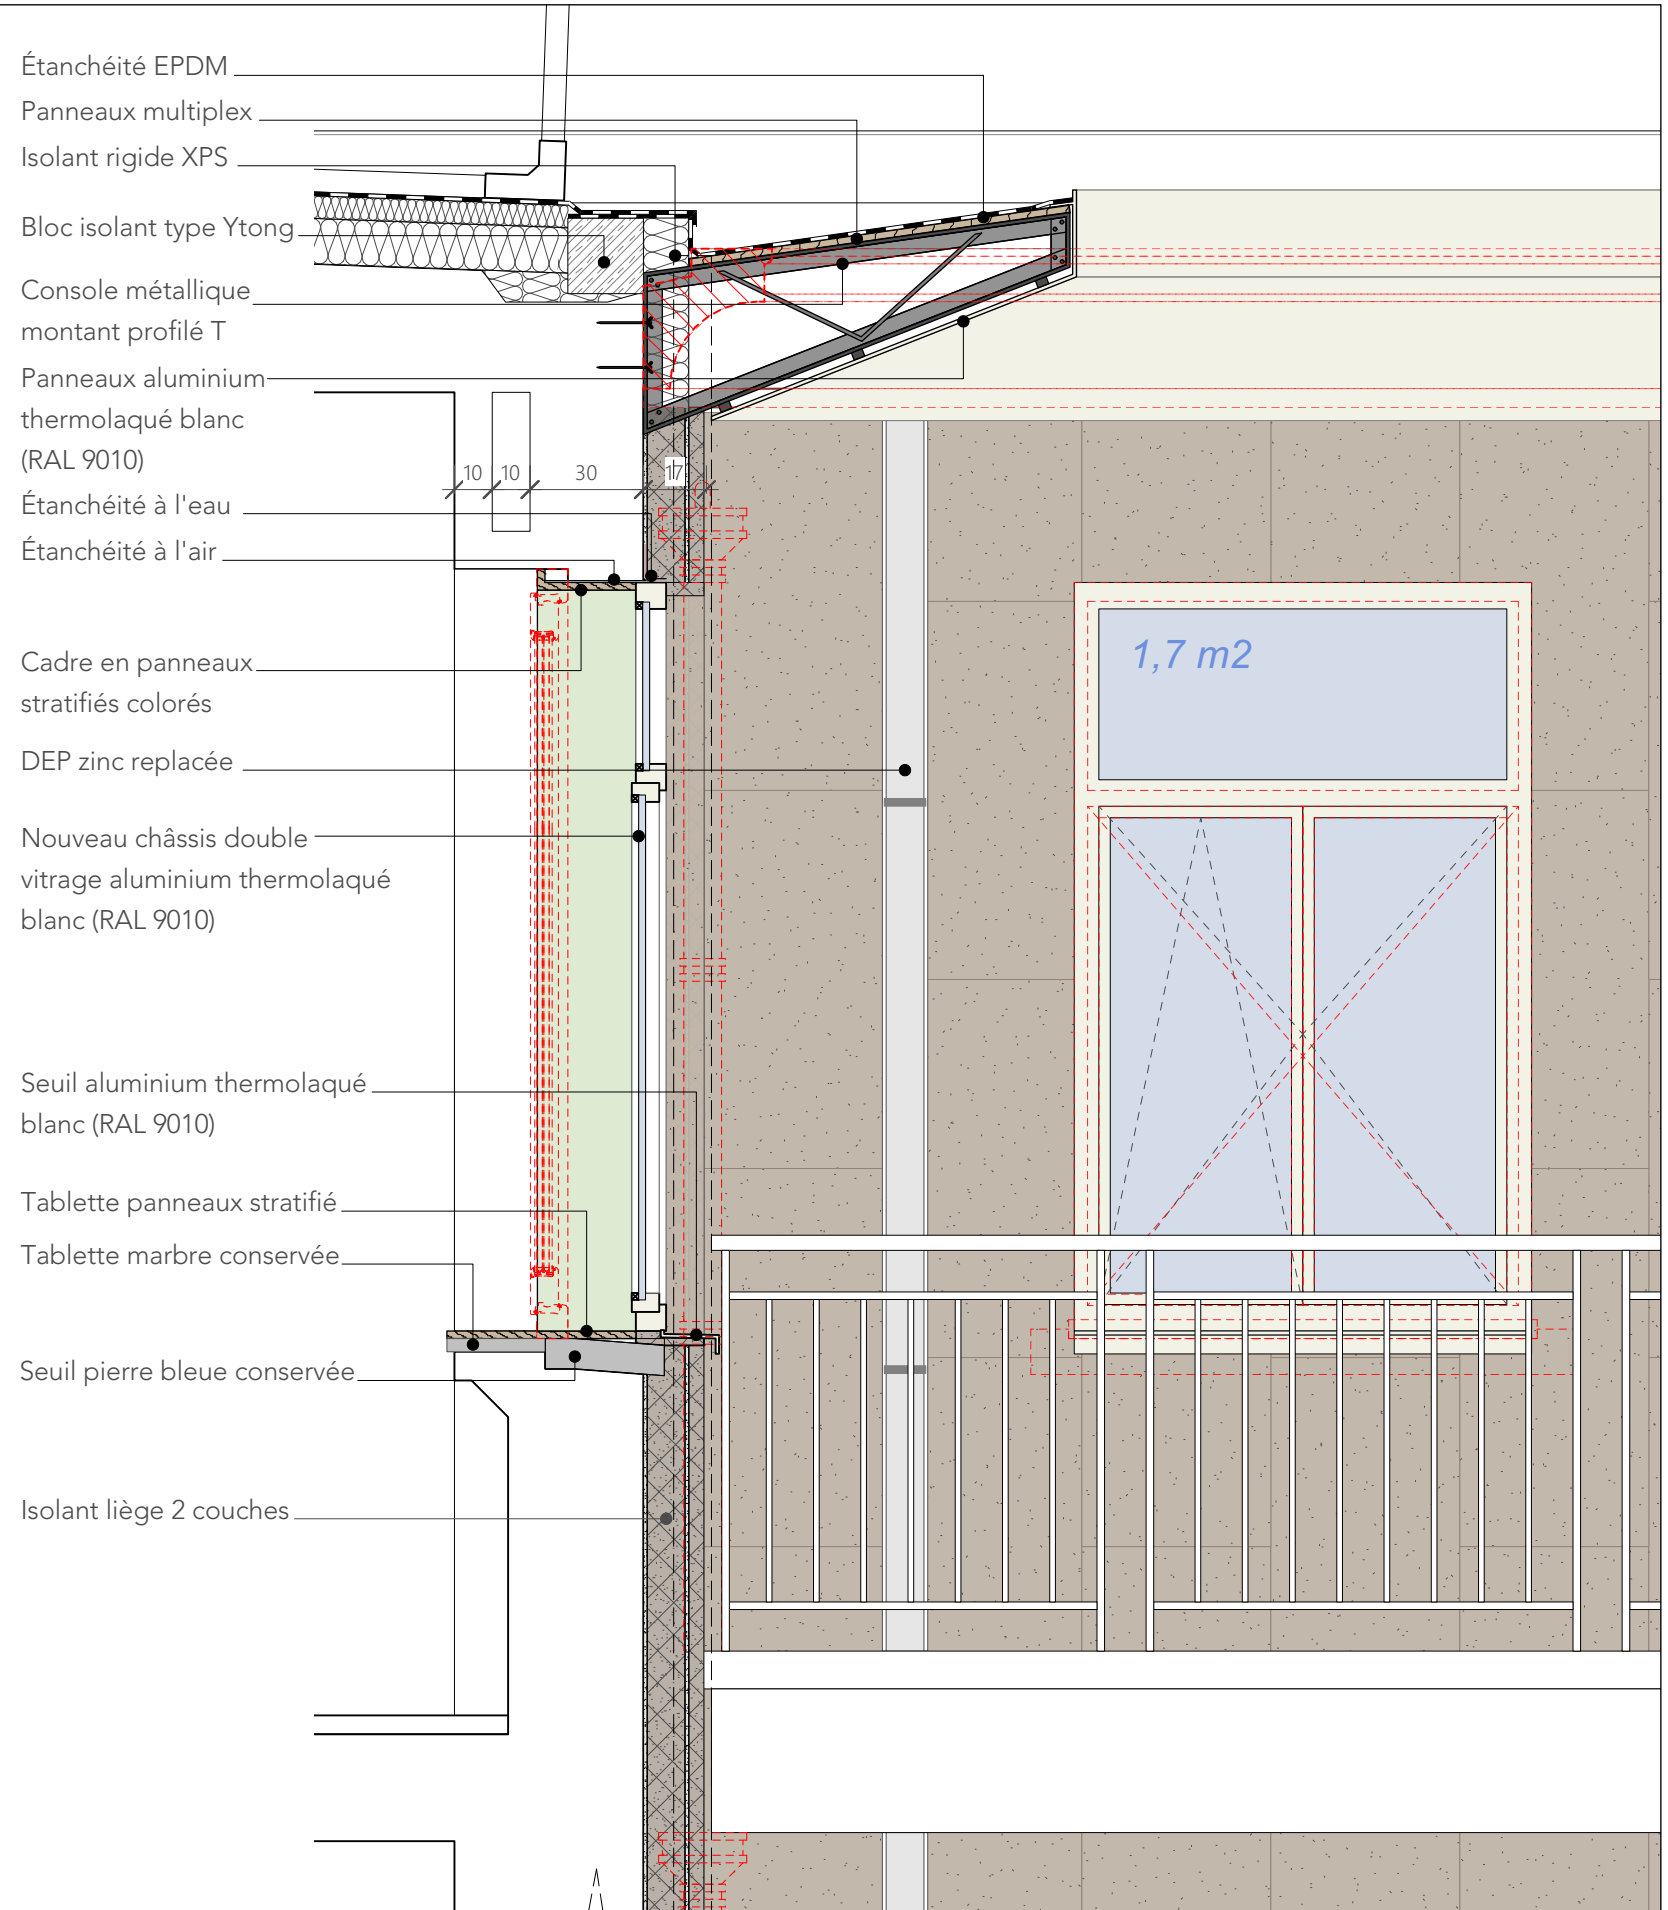

Coupe-facade détail châssis et corniche : isolation liège