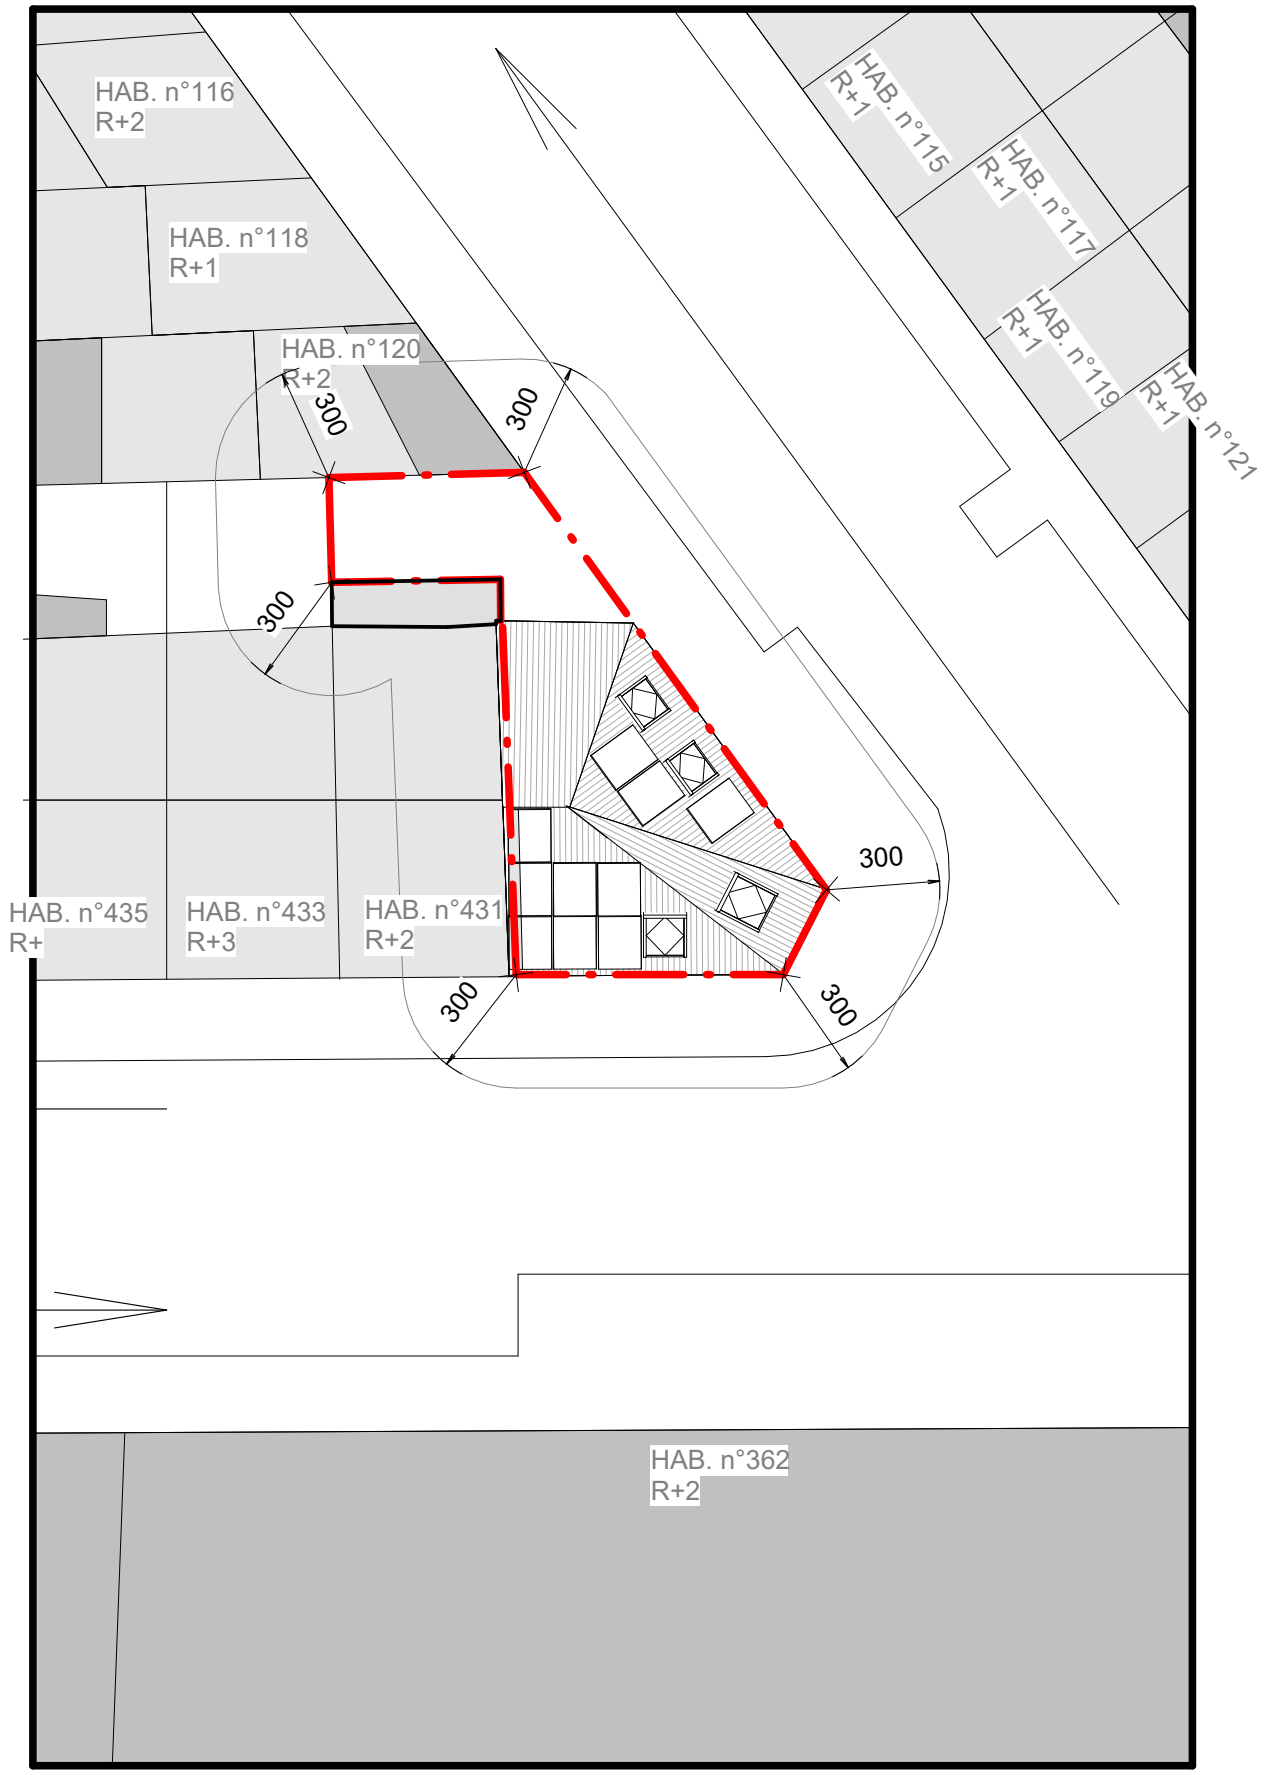


	MAITRE D'OUVRAGE : Dilara Acet	**ADRESSE DU PROJET :** Rue Léopold 1er 429 1090 Jette	Implantation projetée rapprochée Ech :Comme indiqué Date d'édition : 07/09/2026 11:10:34