



00
PLAN DE LOCALISATION
1/5000e

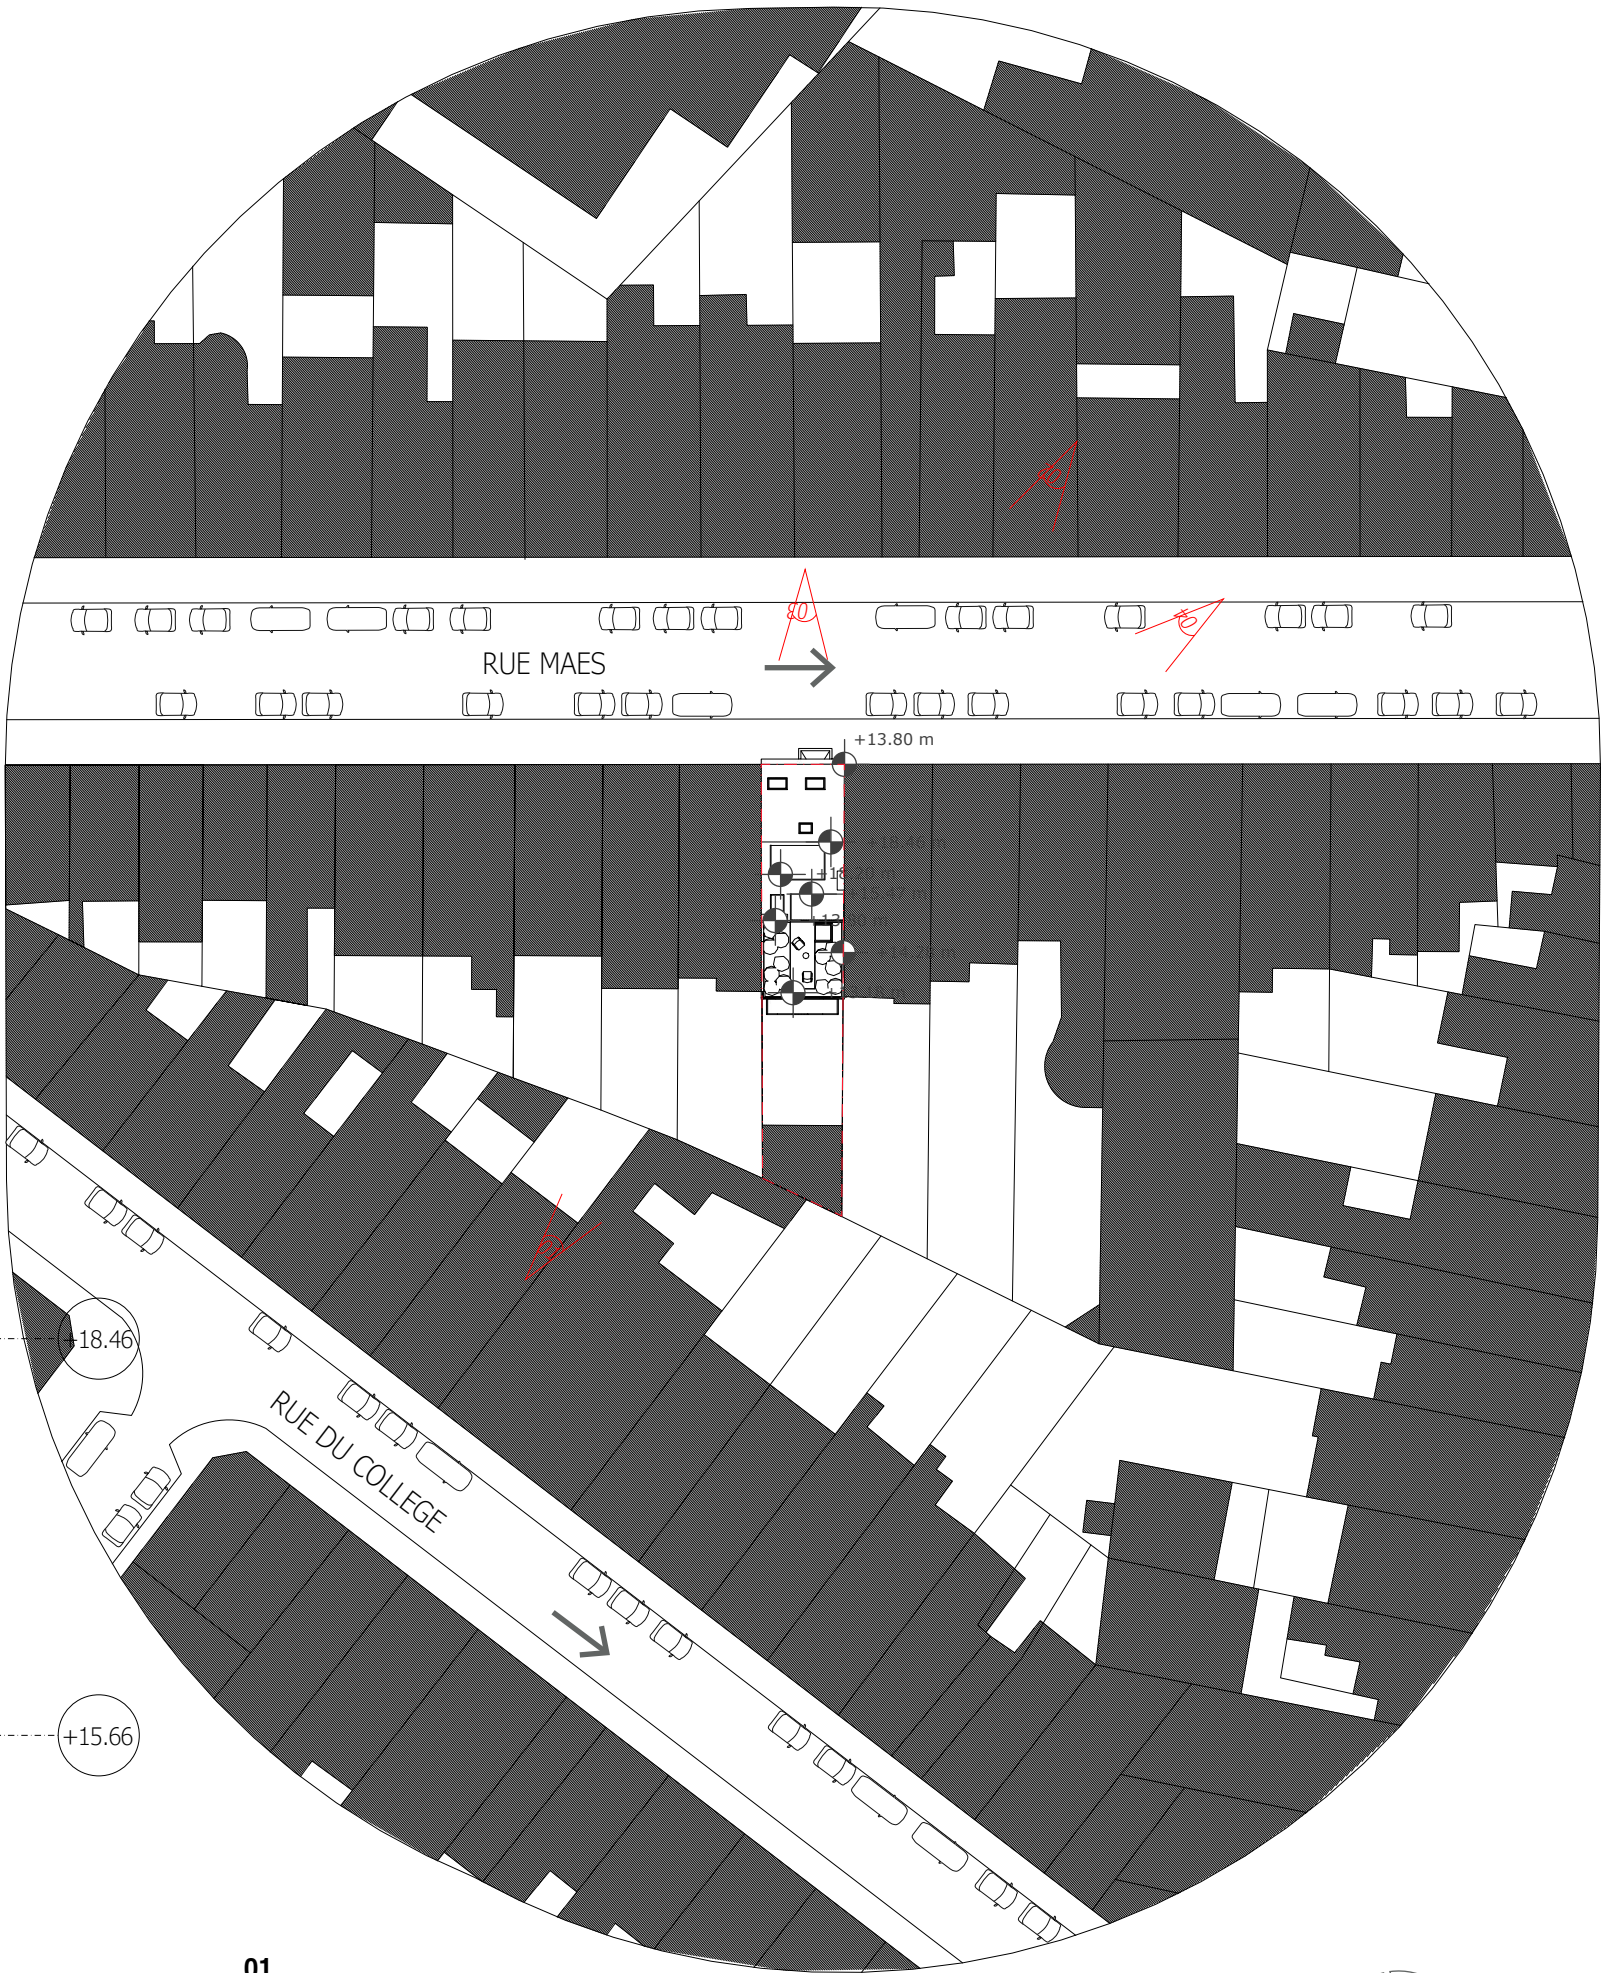

01
PLAN IMPLANTATION
1/200e


02
SITUATION EXISTANTE - ELEVATION A RUE
1/50e

OBJET DE LA DEMANDE

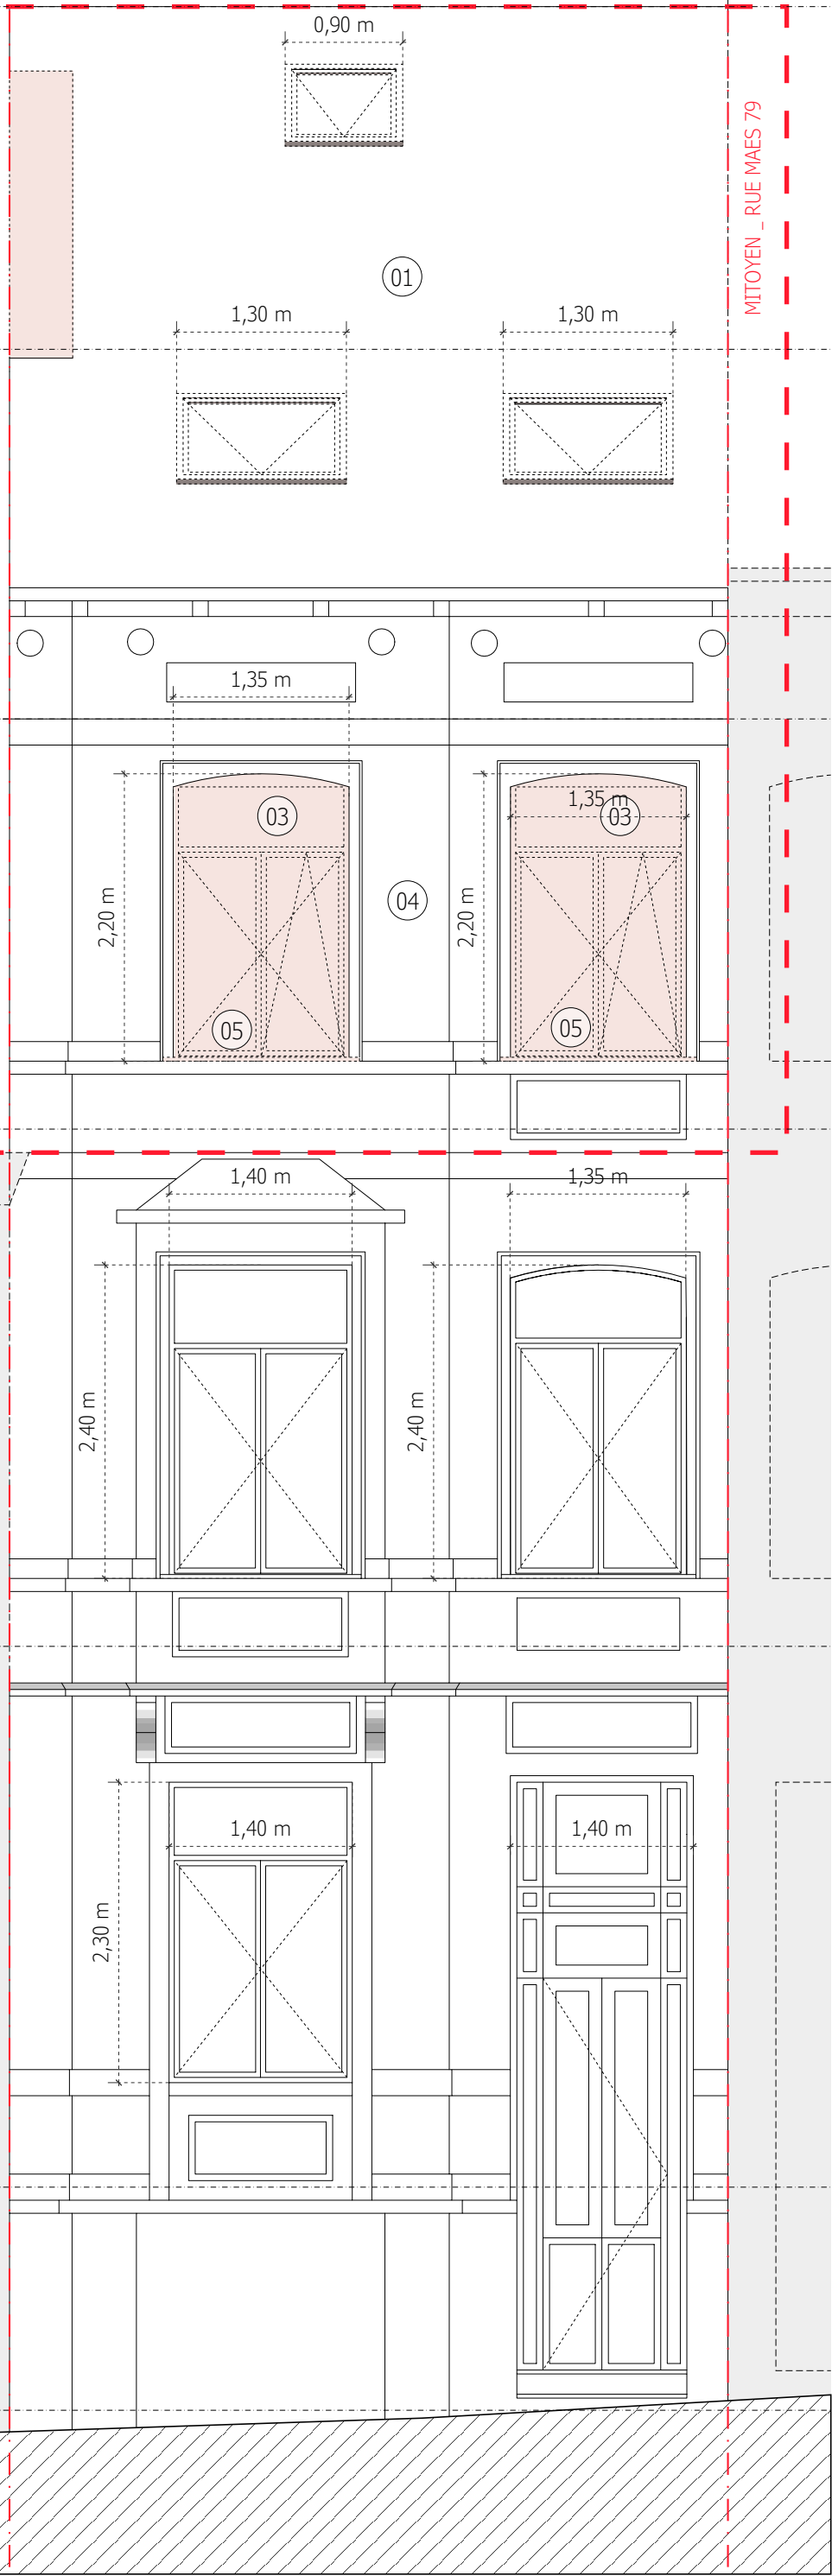


03
SITUATION PROJETEE - ELEVATION A RUE
1/50e

OBJET DE LA DEMANDE

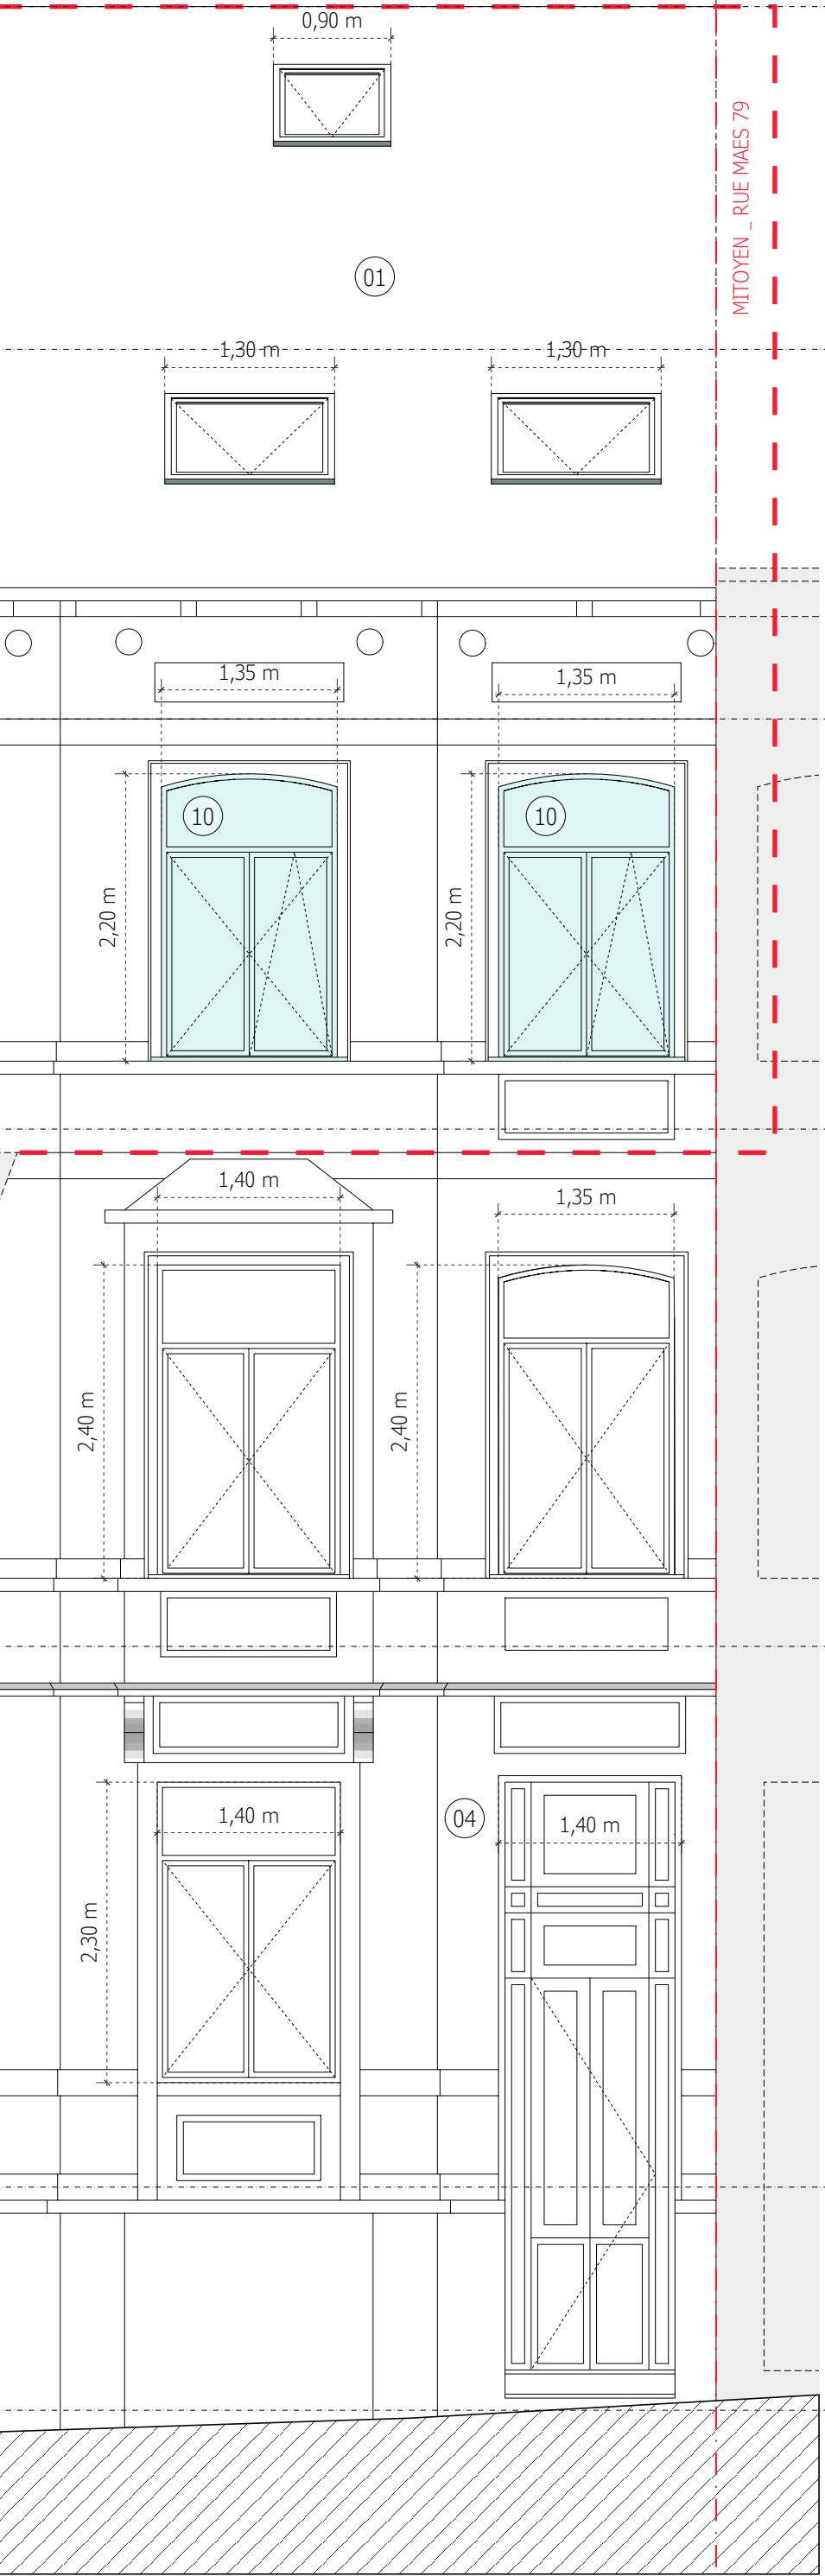


04
SITUATION EXISTANTE - ELEVATION ARRIERE
1/50e

OBJET DE LA DEMANDE

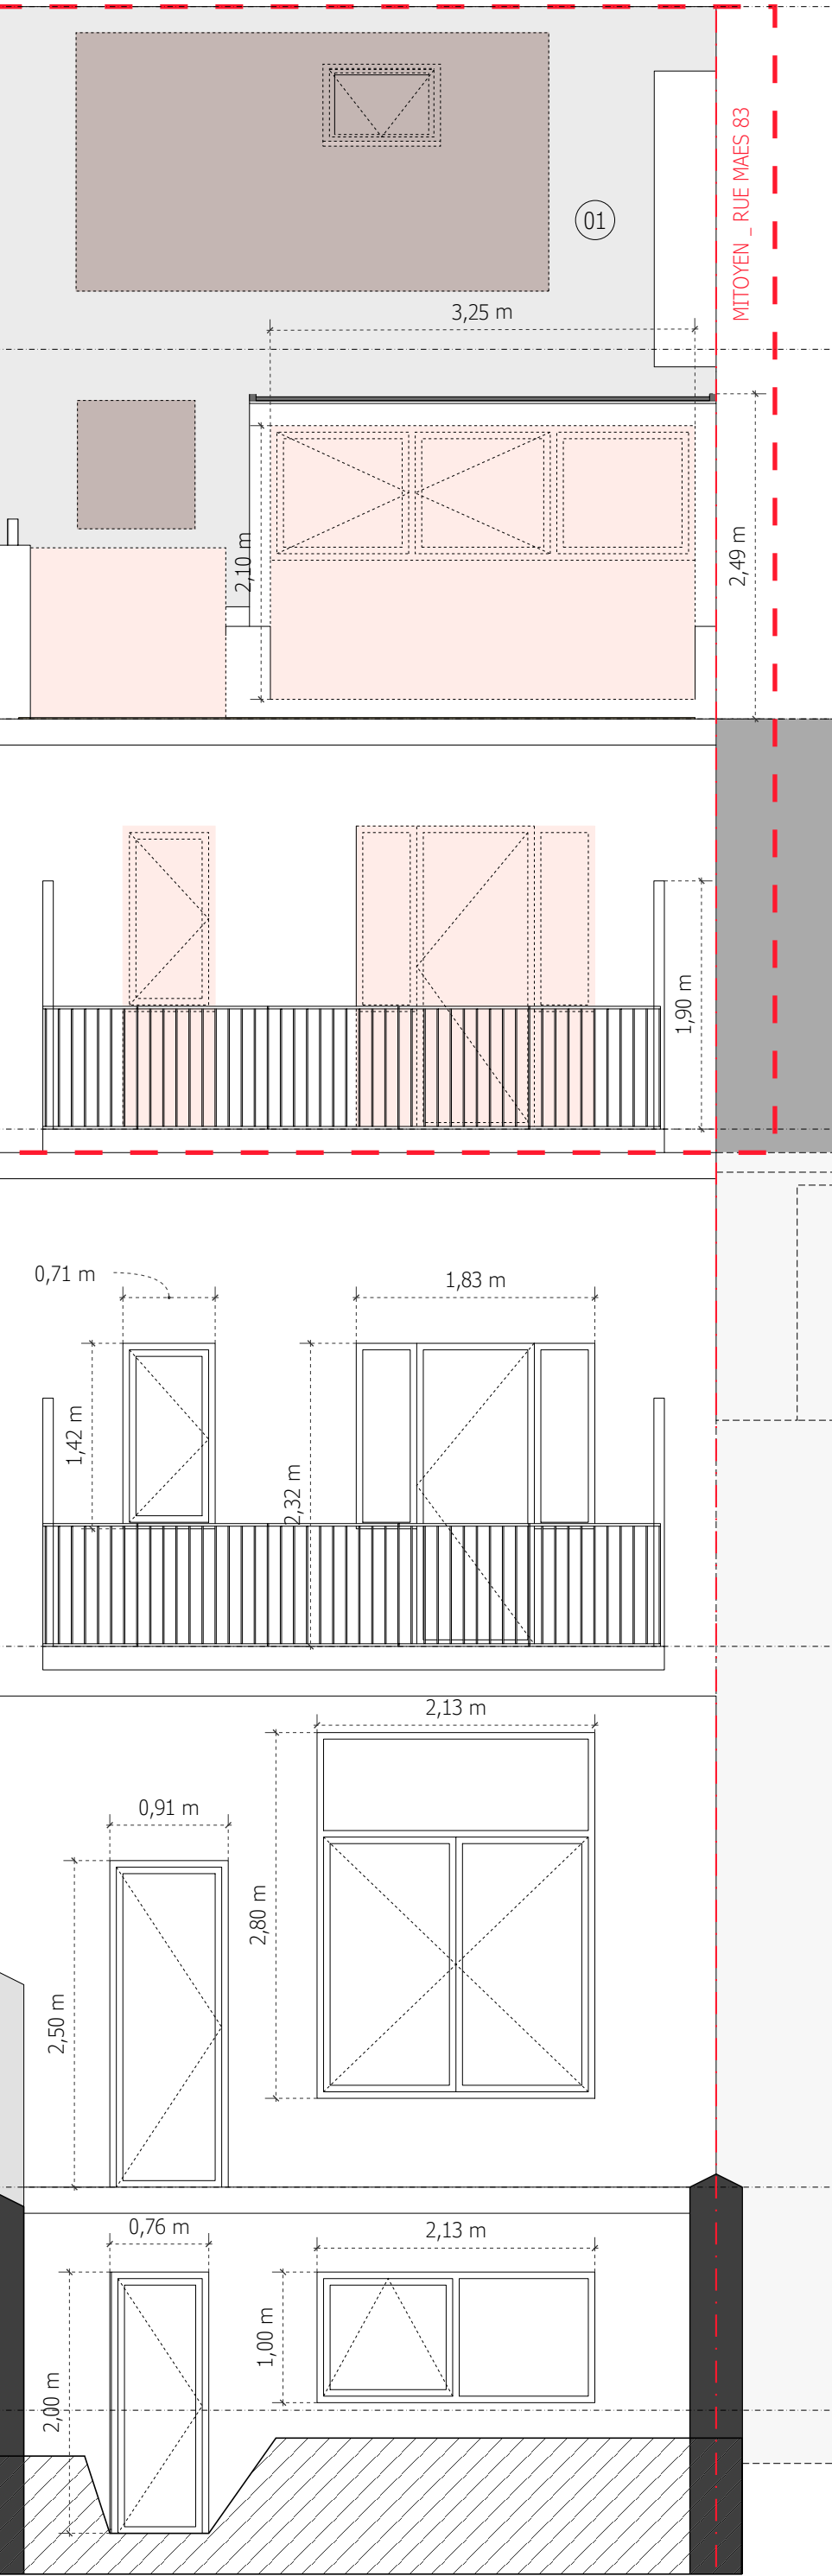

05
SITUATION PROJETEE - ELEVATION ARRIERE
1/50e

OBJET DE LA DEMANDE

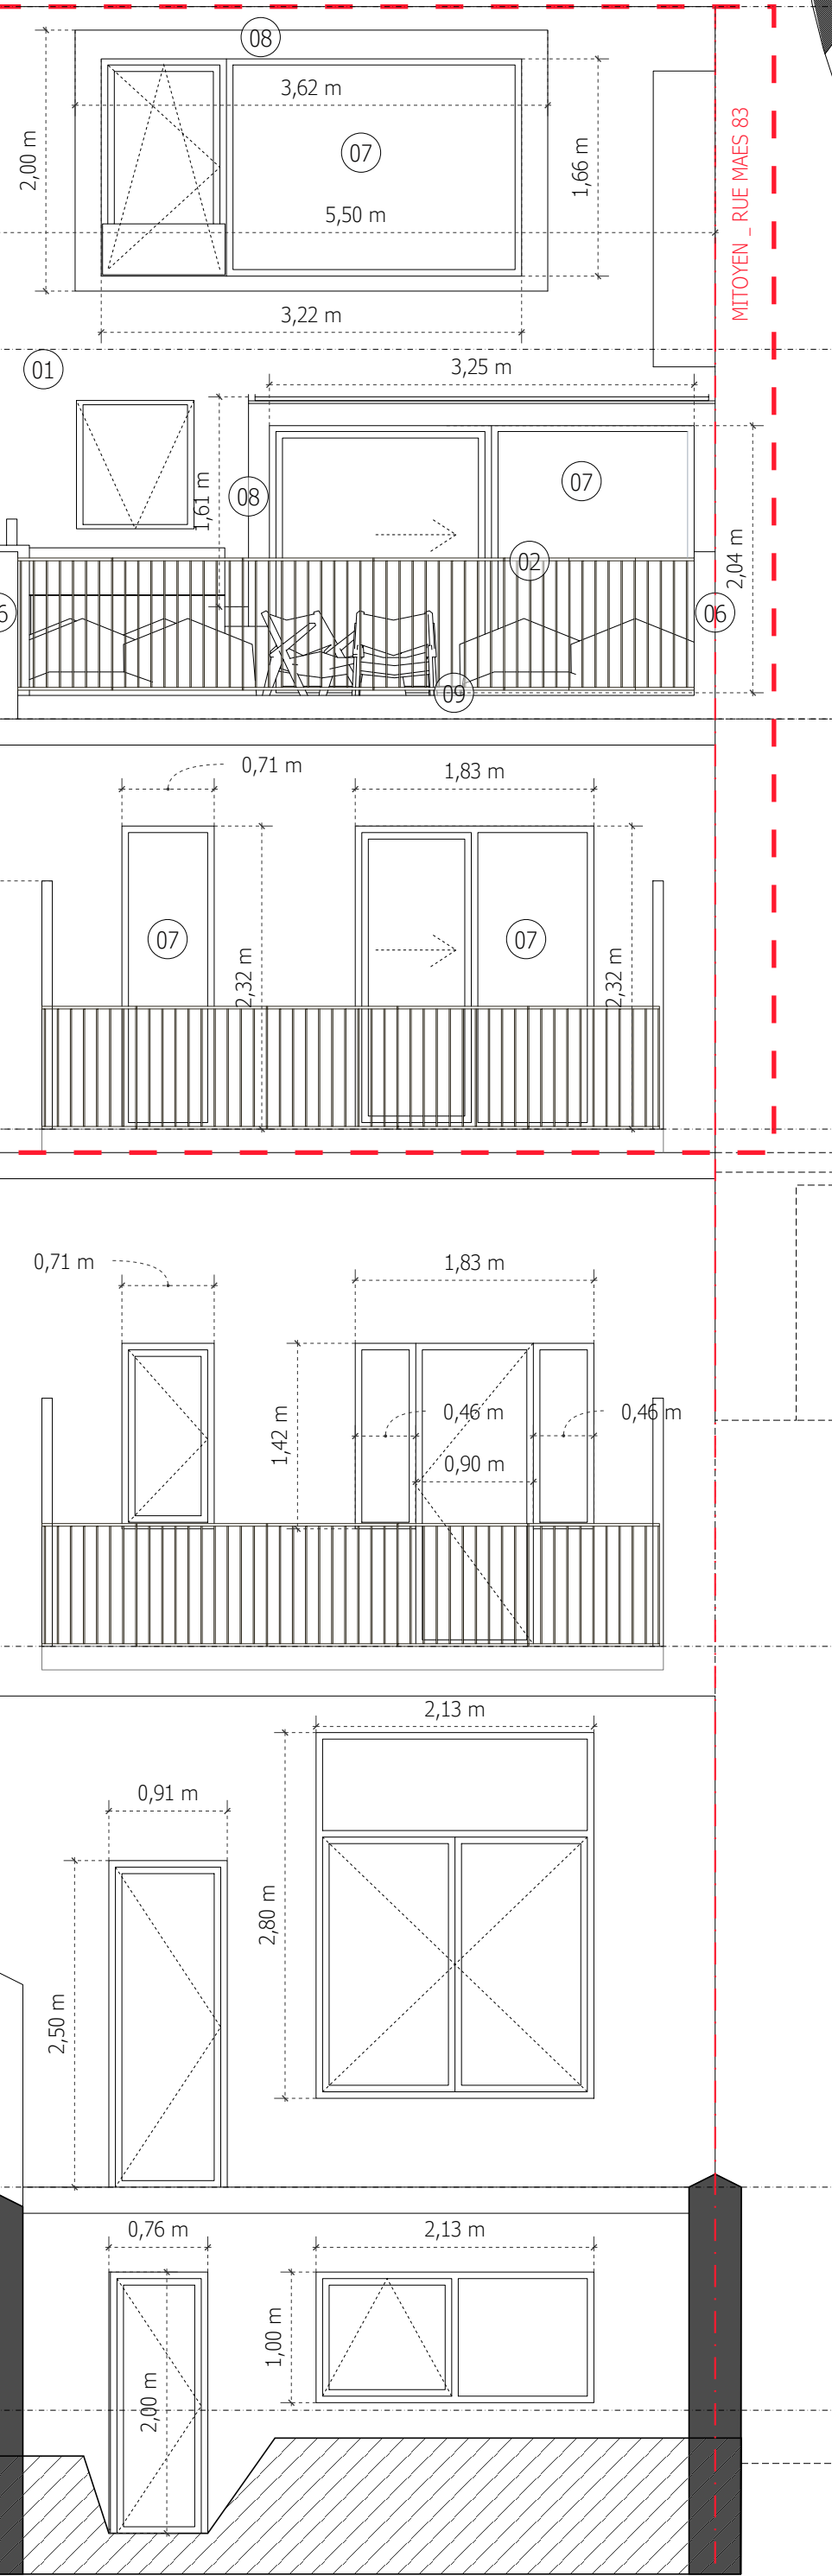

LEGENDE MATERIAUX

- 01 - Tuiles mécaniques - brun
- 02 - Garde-corps en ferronnerie - anthracite
- 03 - Châssis existants en PVC - blanc
- 04 - Façade en briques rouges
- 05 - Seuil en pierre bleue
- 06 - Garde-corps maçonné enduit - gris clair
- 07 - Châssis en aluminium avec rupteur thermique - gris clair
- 08 - Tôle métallique - gris clair
- 09 - Toiture végétalisée semi-intensive
- 10 - Châssis en bois double vitrage - blanc

- Maçonnerie à démolir
- Maçonnerie existante à conserver
- Nouveau cloisonnement - EI60 pour les séparations avec les parties communes
- Isolation type ROCKWOOL
- Invisivent

Architecte

OBJET DU DOCUMENT / Plan d'implantation et élévations du projet

MODIFICATION /

RENOVATION ET TRANSFORMATION D'UN TRIPLEX EN TOITURE

RUE MAES 81, 1050 Ixelles

PU	19.01.2026	PU.01	A1	
----	------------	-------	----	--

PLANS DRESSÉS PAR L'ARCHITECTE SOUSSignée INSCRITE AU TABLEAU DU CONSEIL DE L'ORDRE DES ARCHITECTES BCBW
CE PLAN RESTE NOTRE PROPRIÉTÉ, SANS NOTRE AUTORISATION ET SOUS PEINE DE DOMMAGES INTÉRÊTS
IL EST INTERDIT DE LE COPIER OU LE COMMUNIQUER À DES TIERS.