
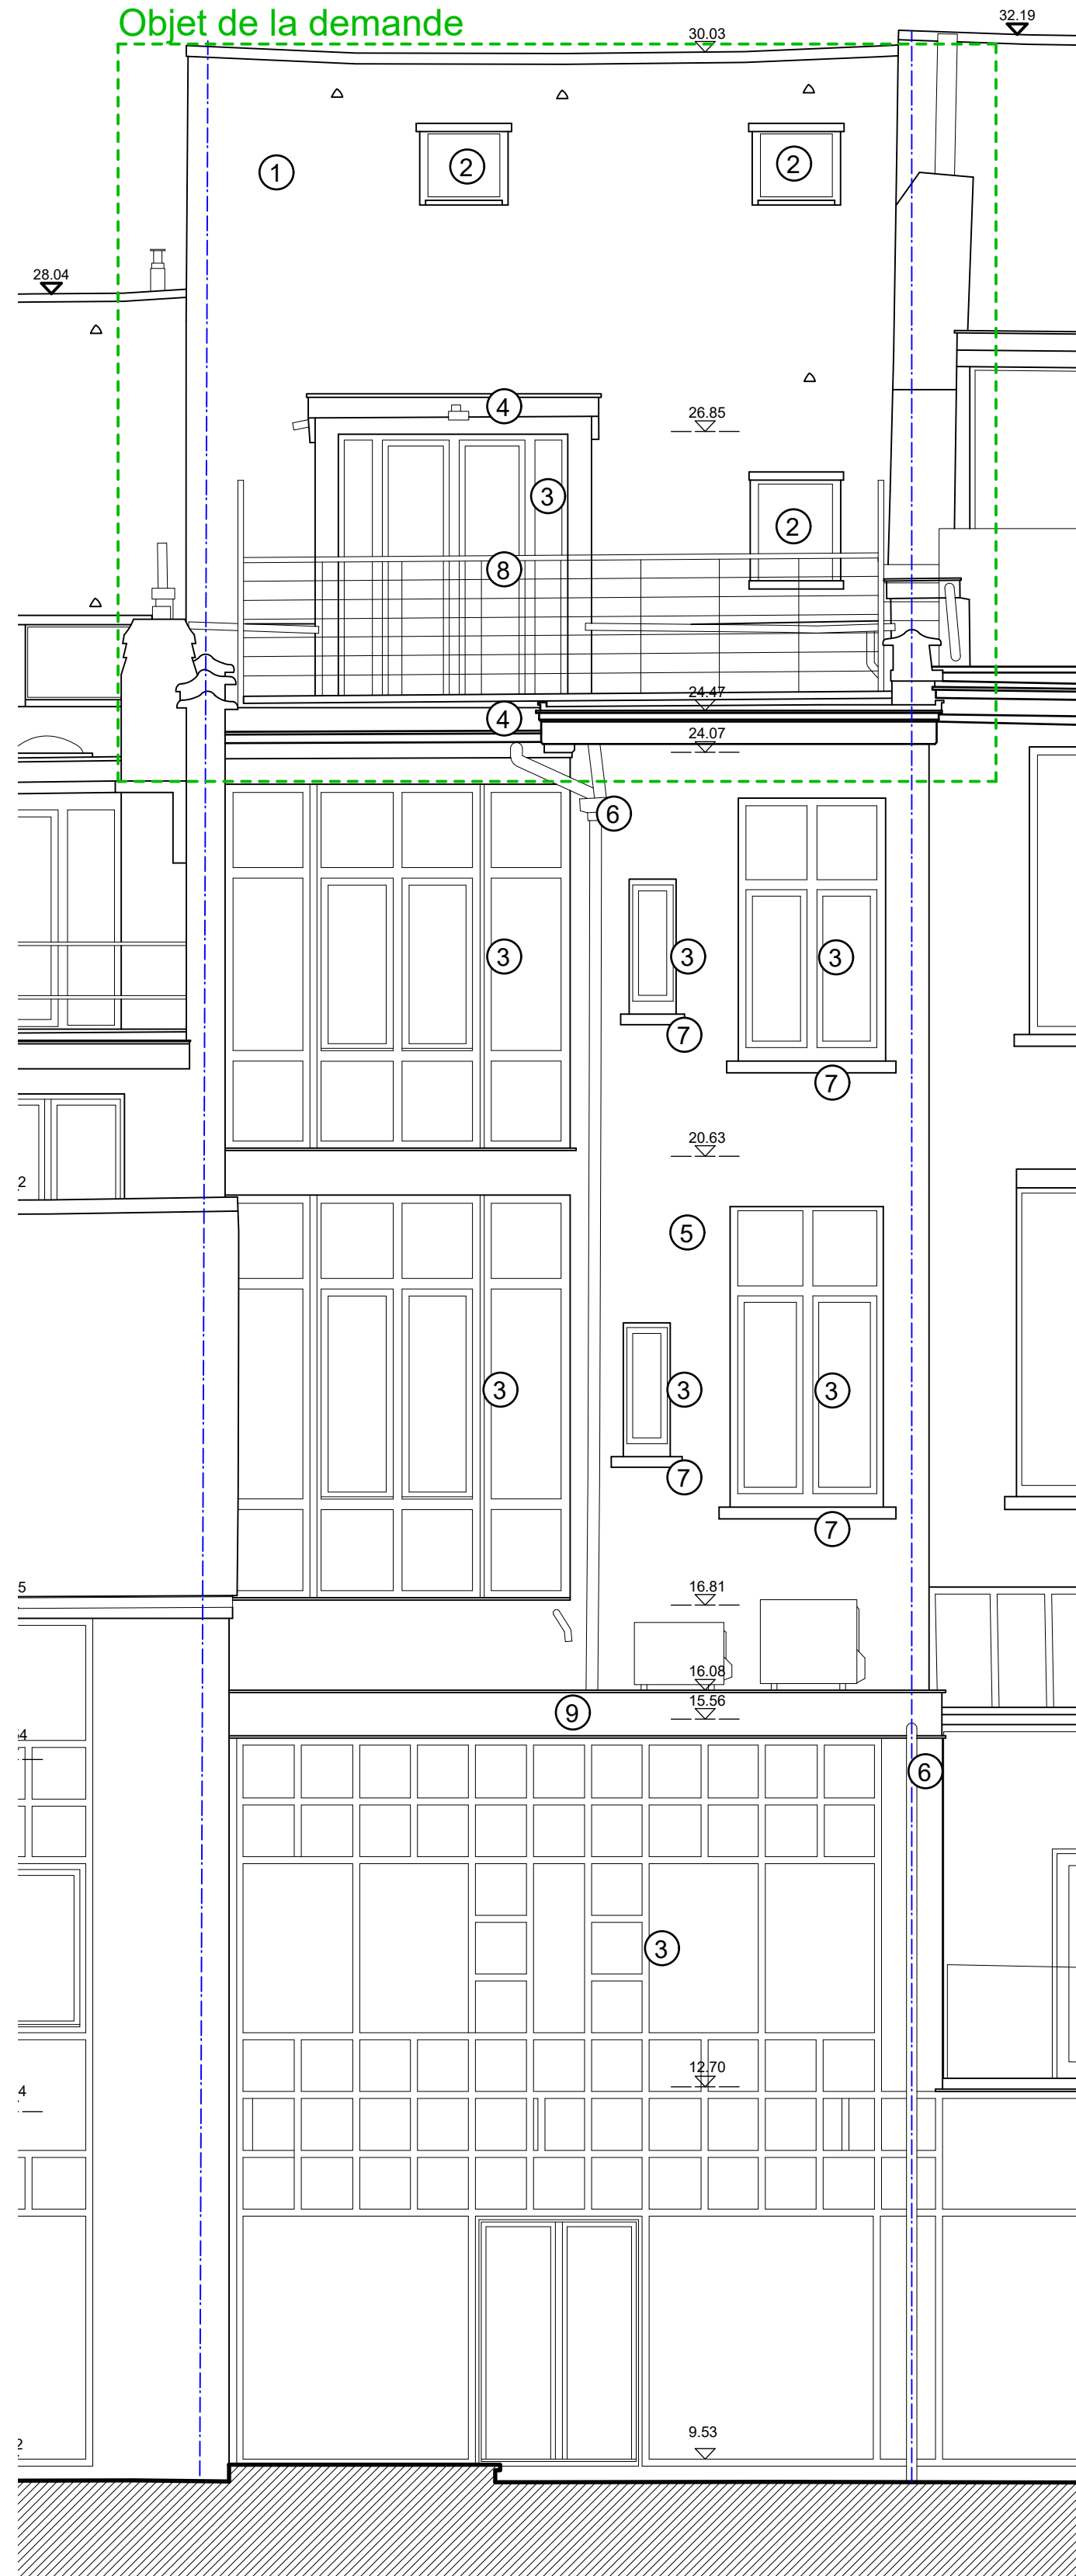
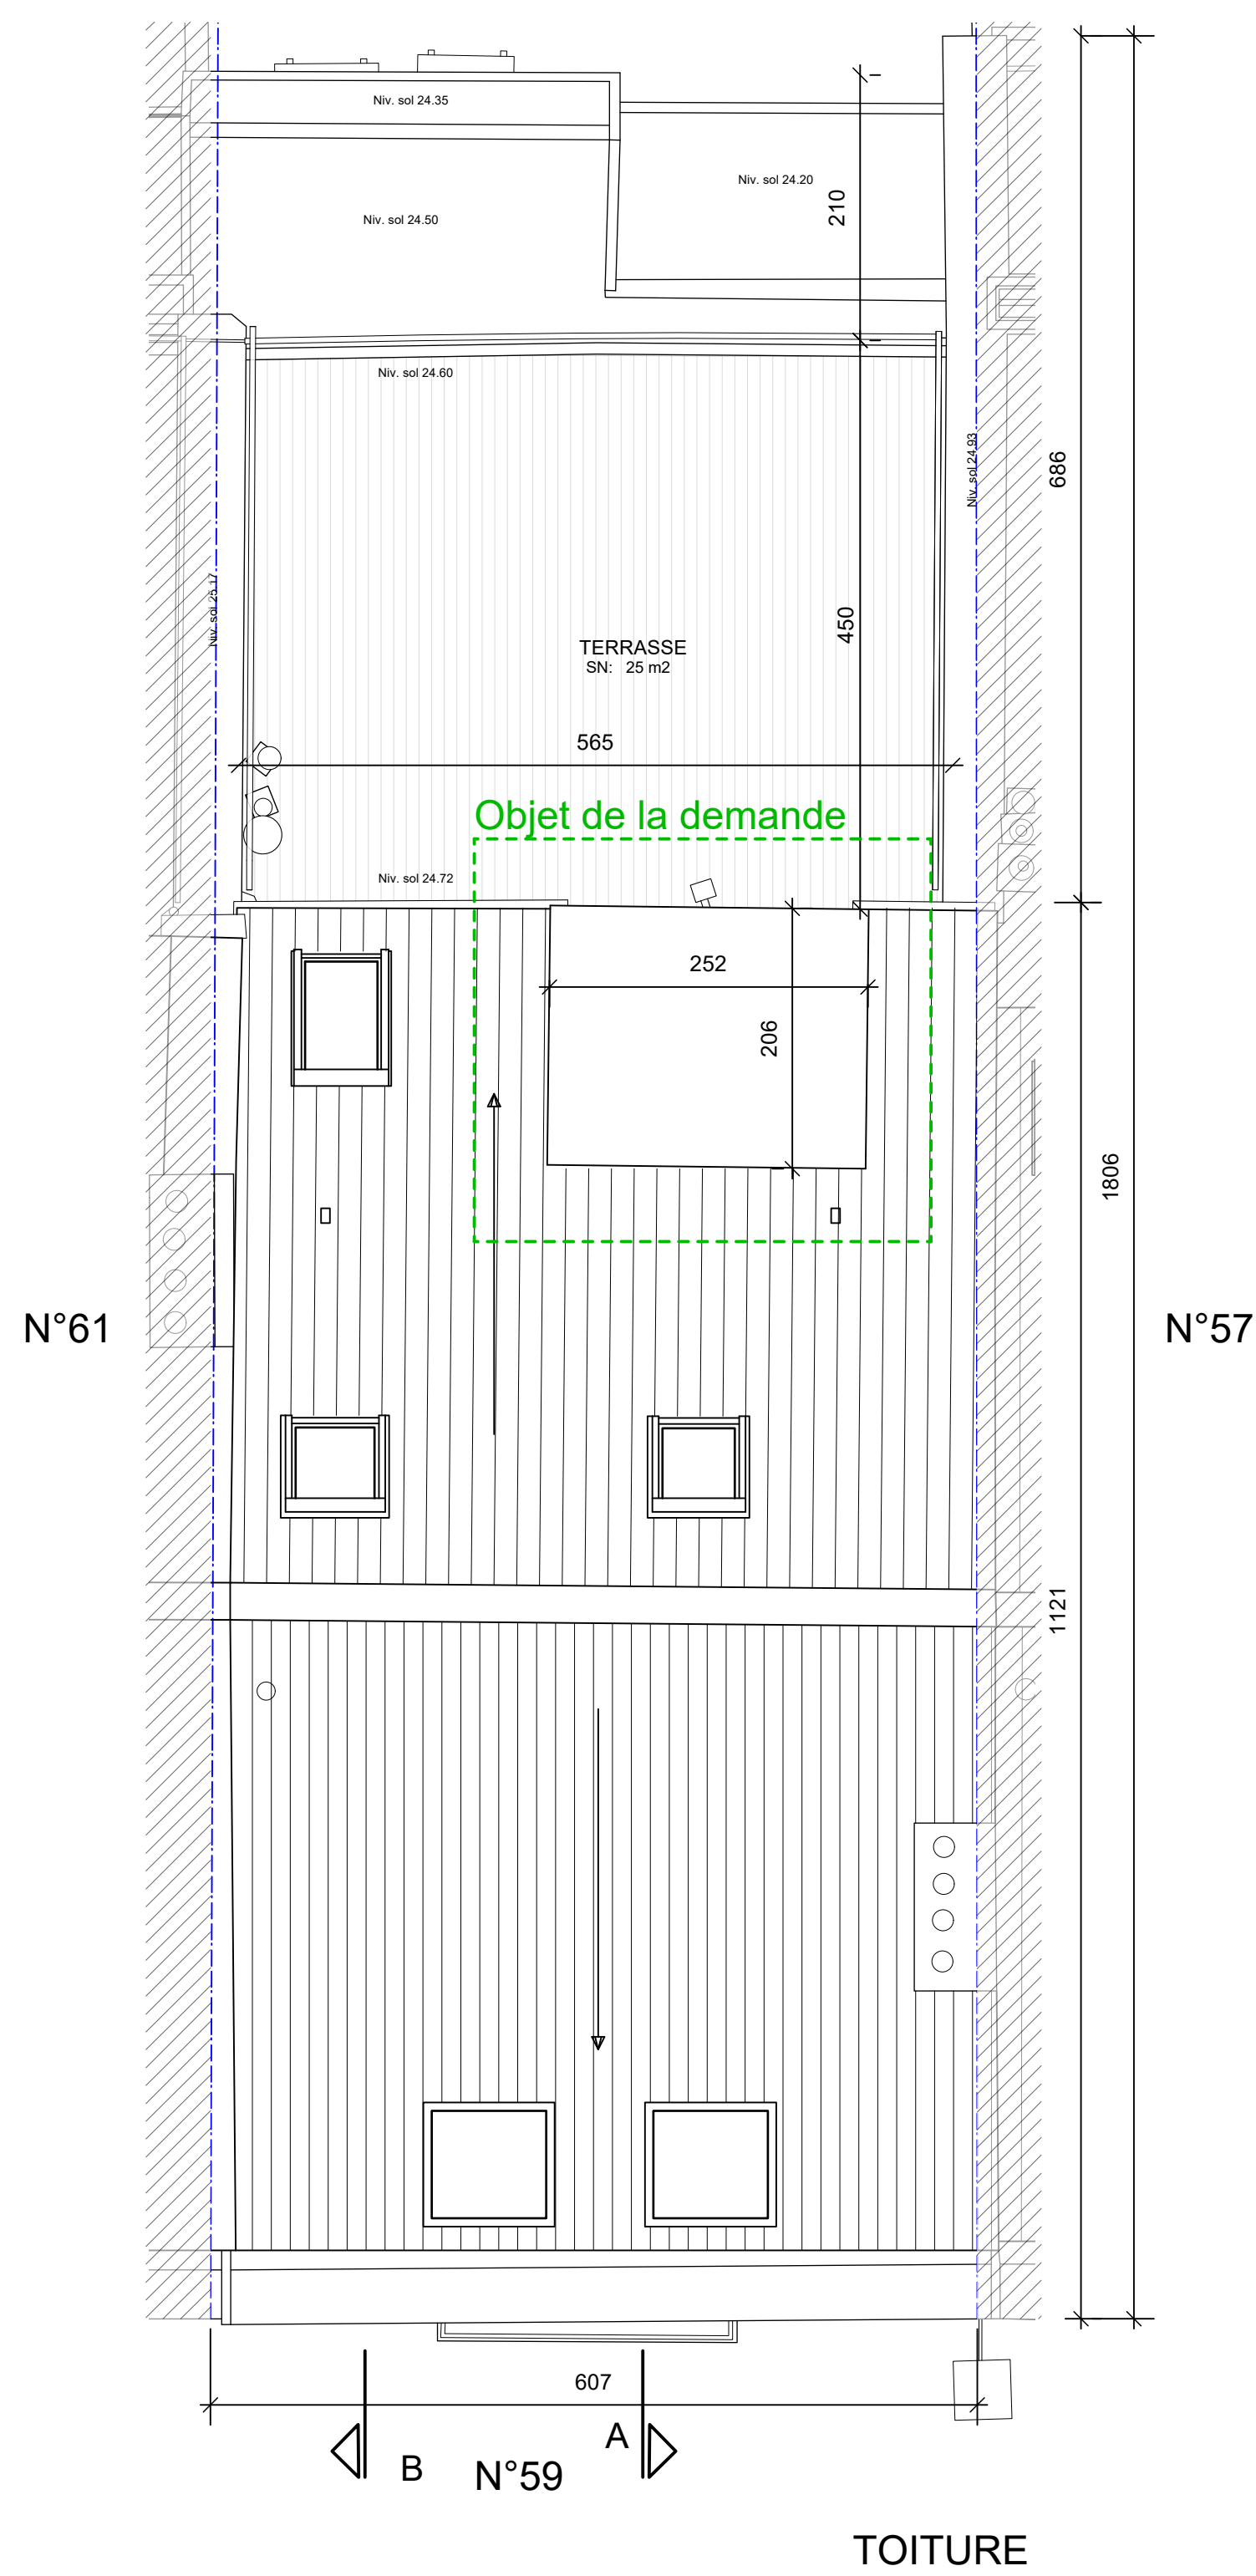
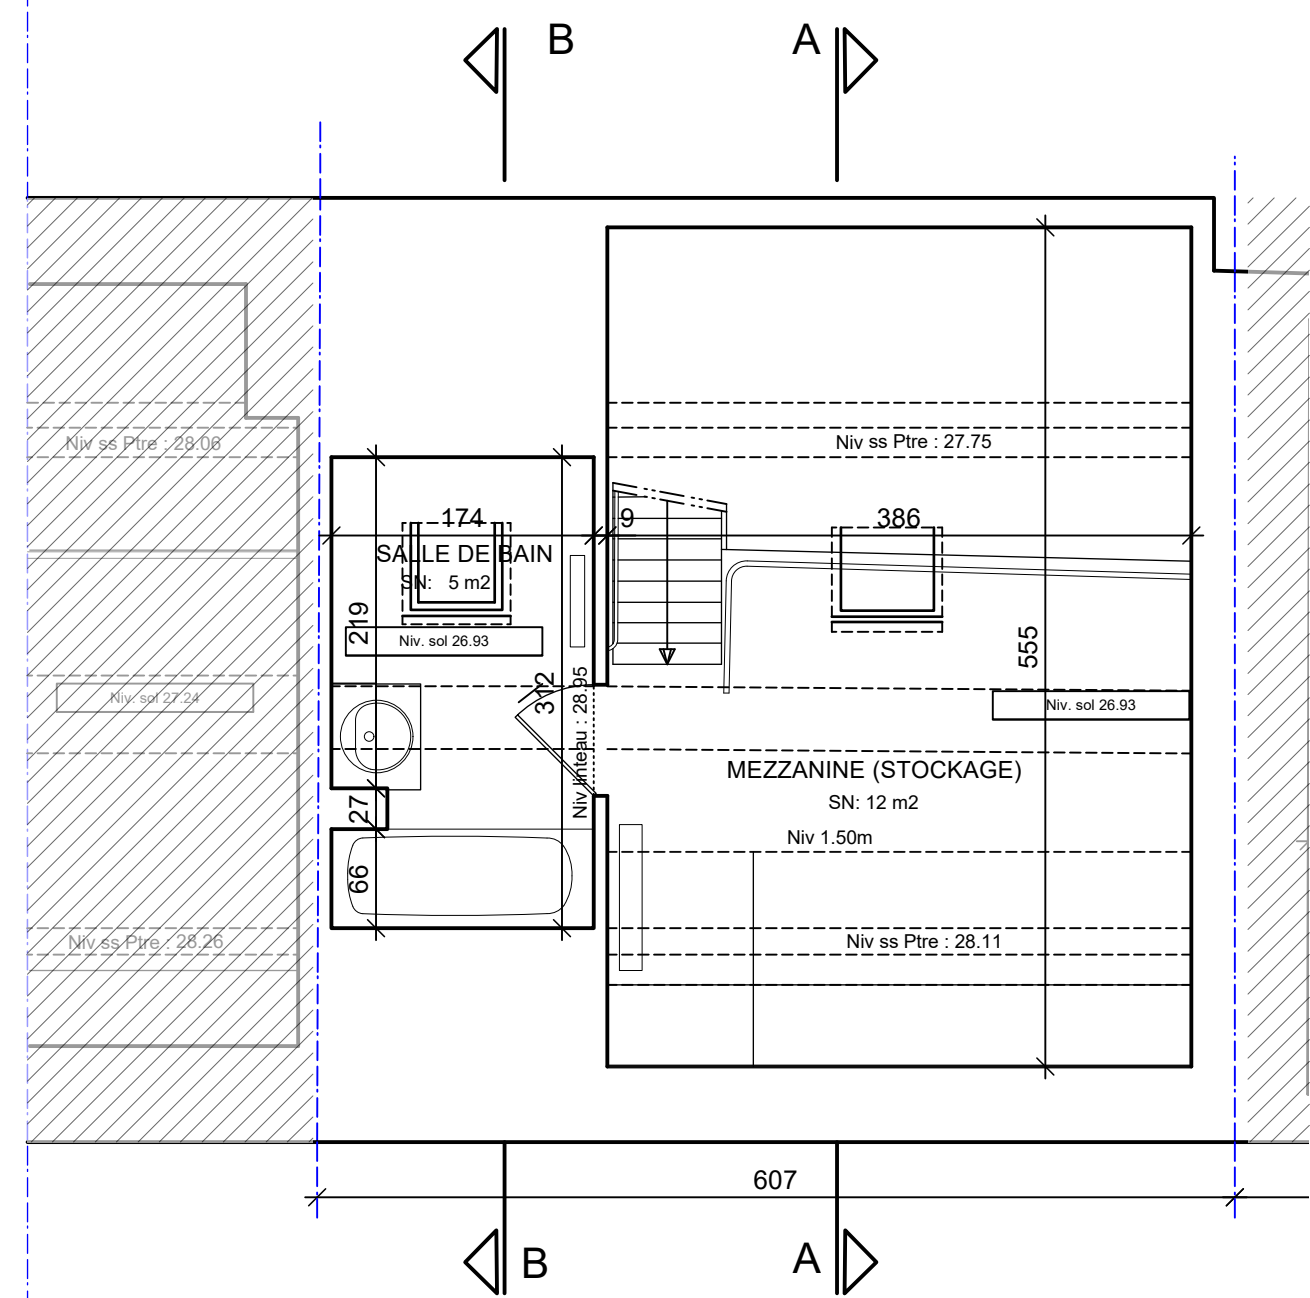
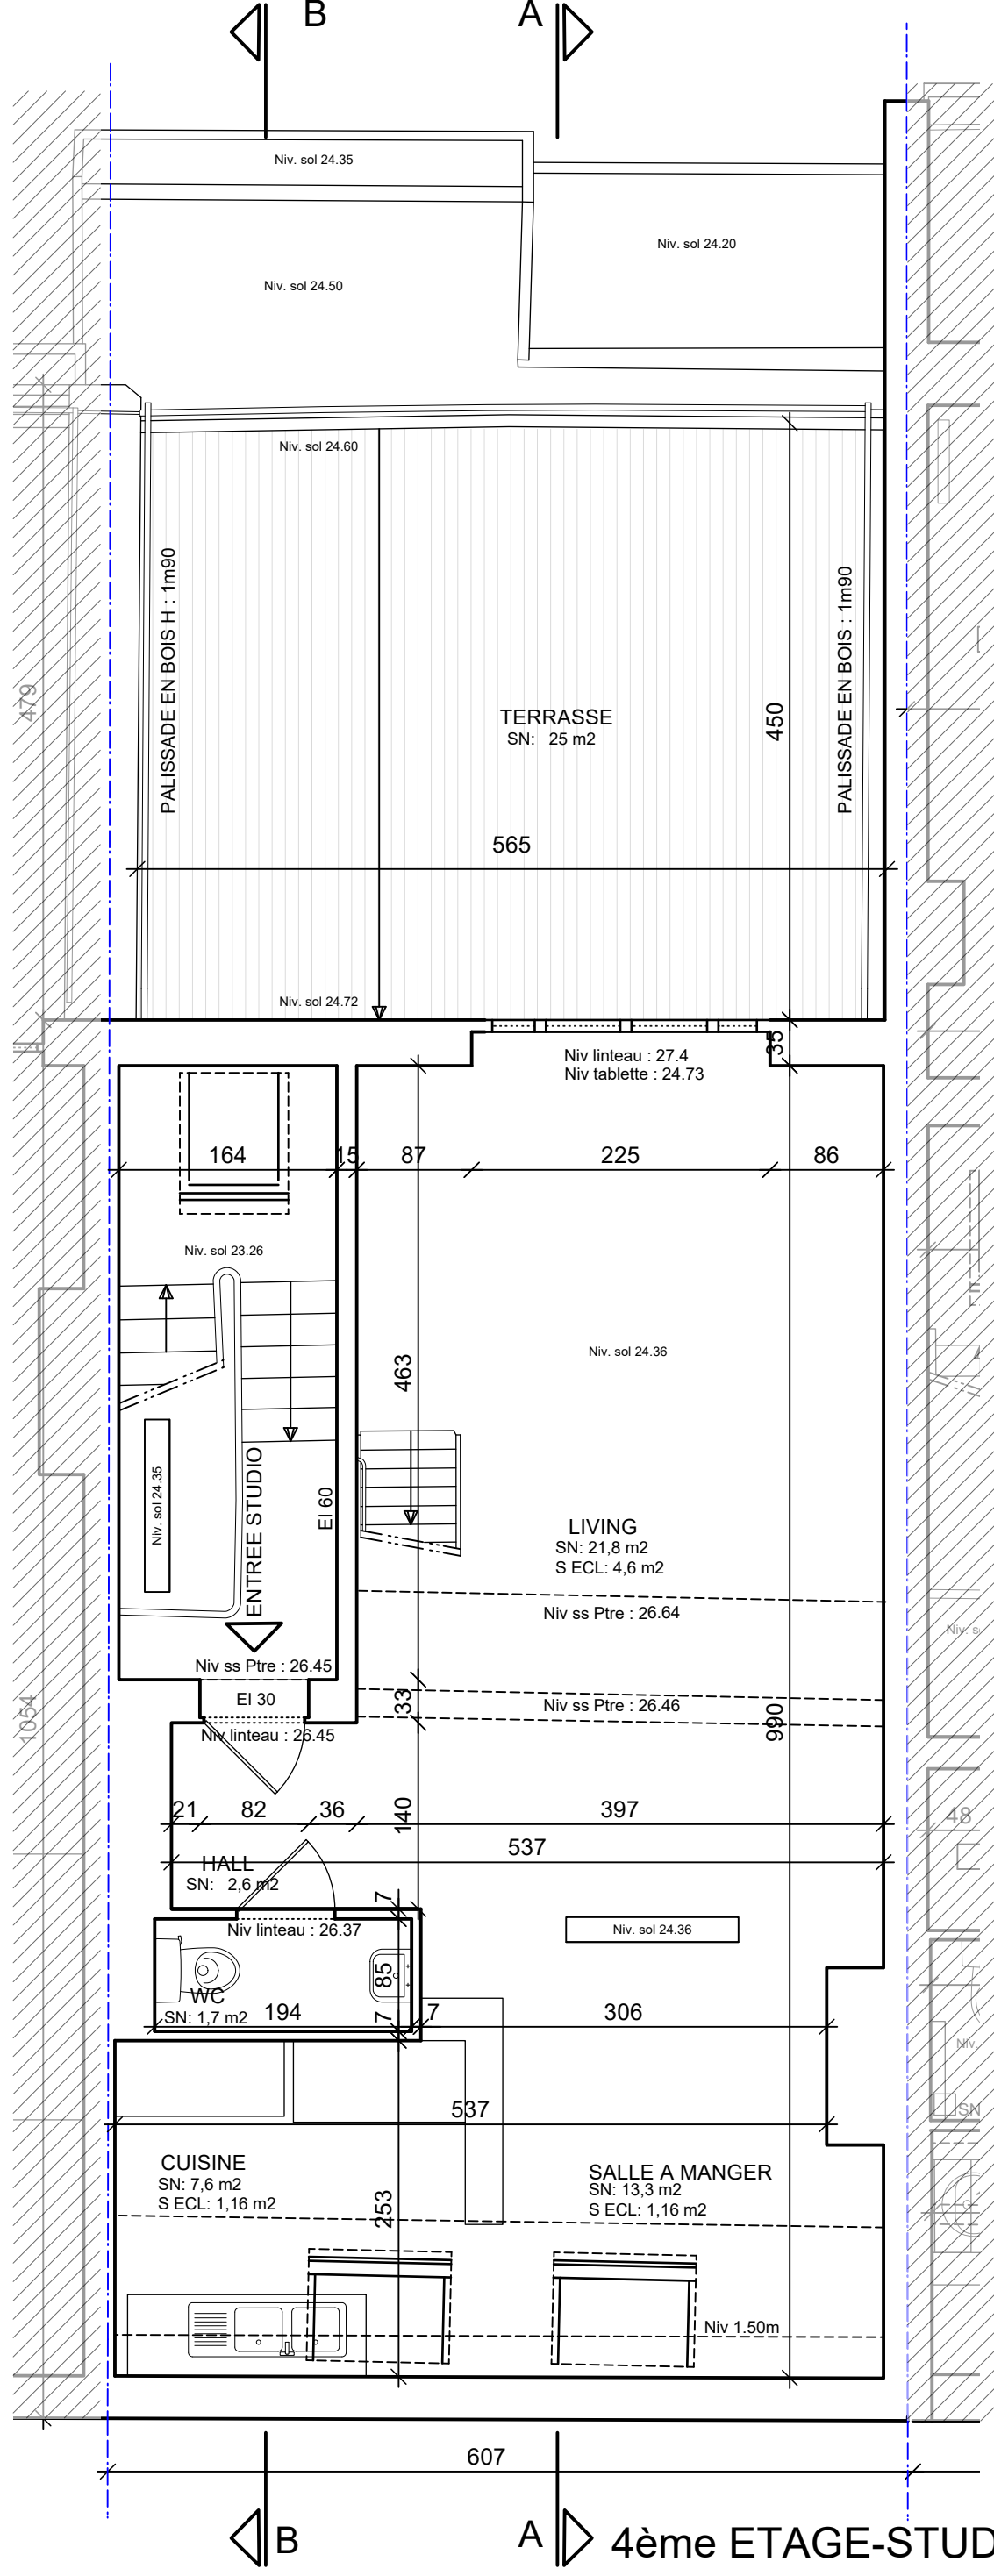


SITUATION EXISTANTE

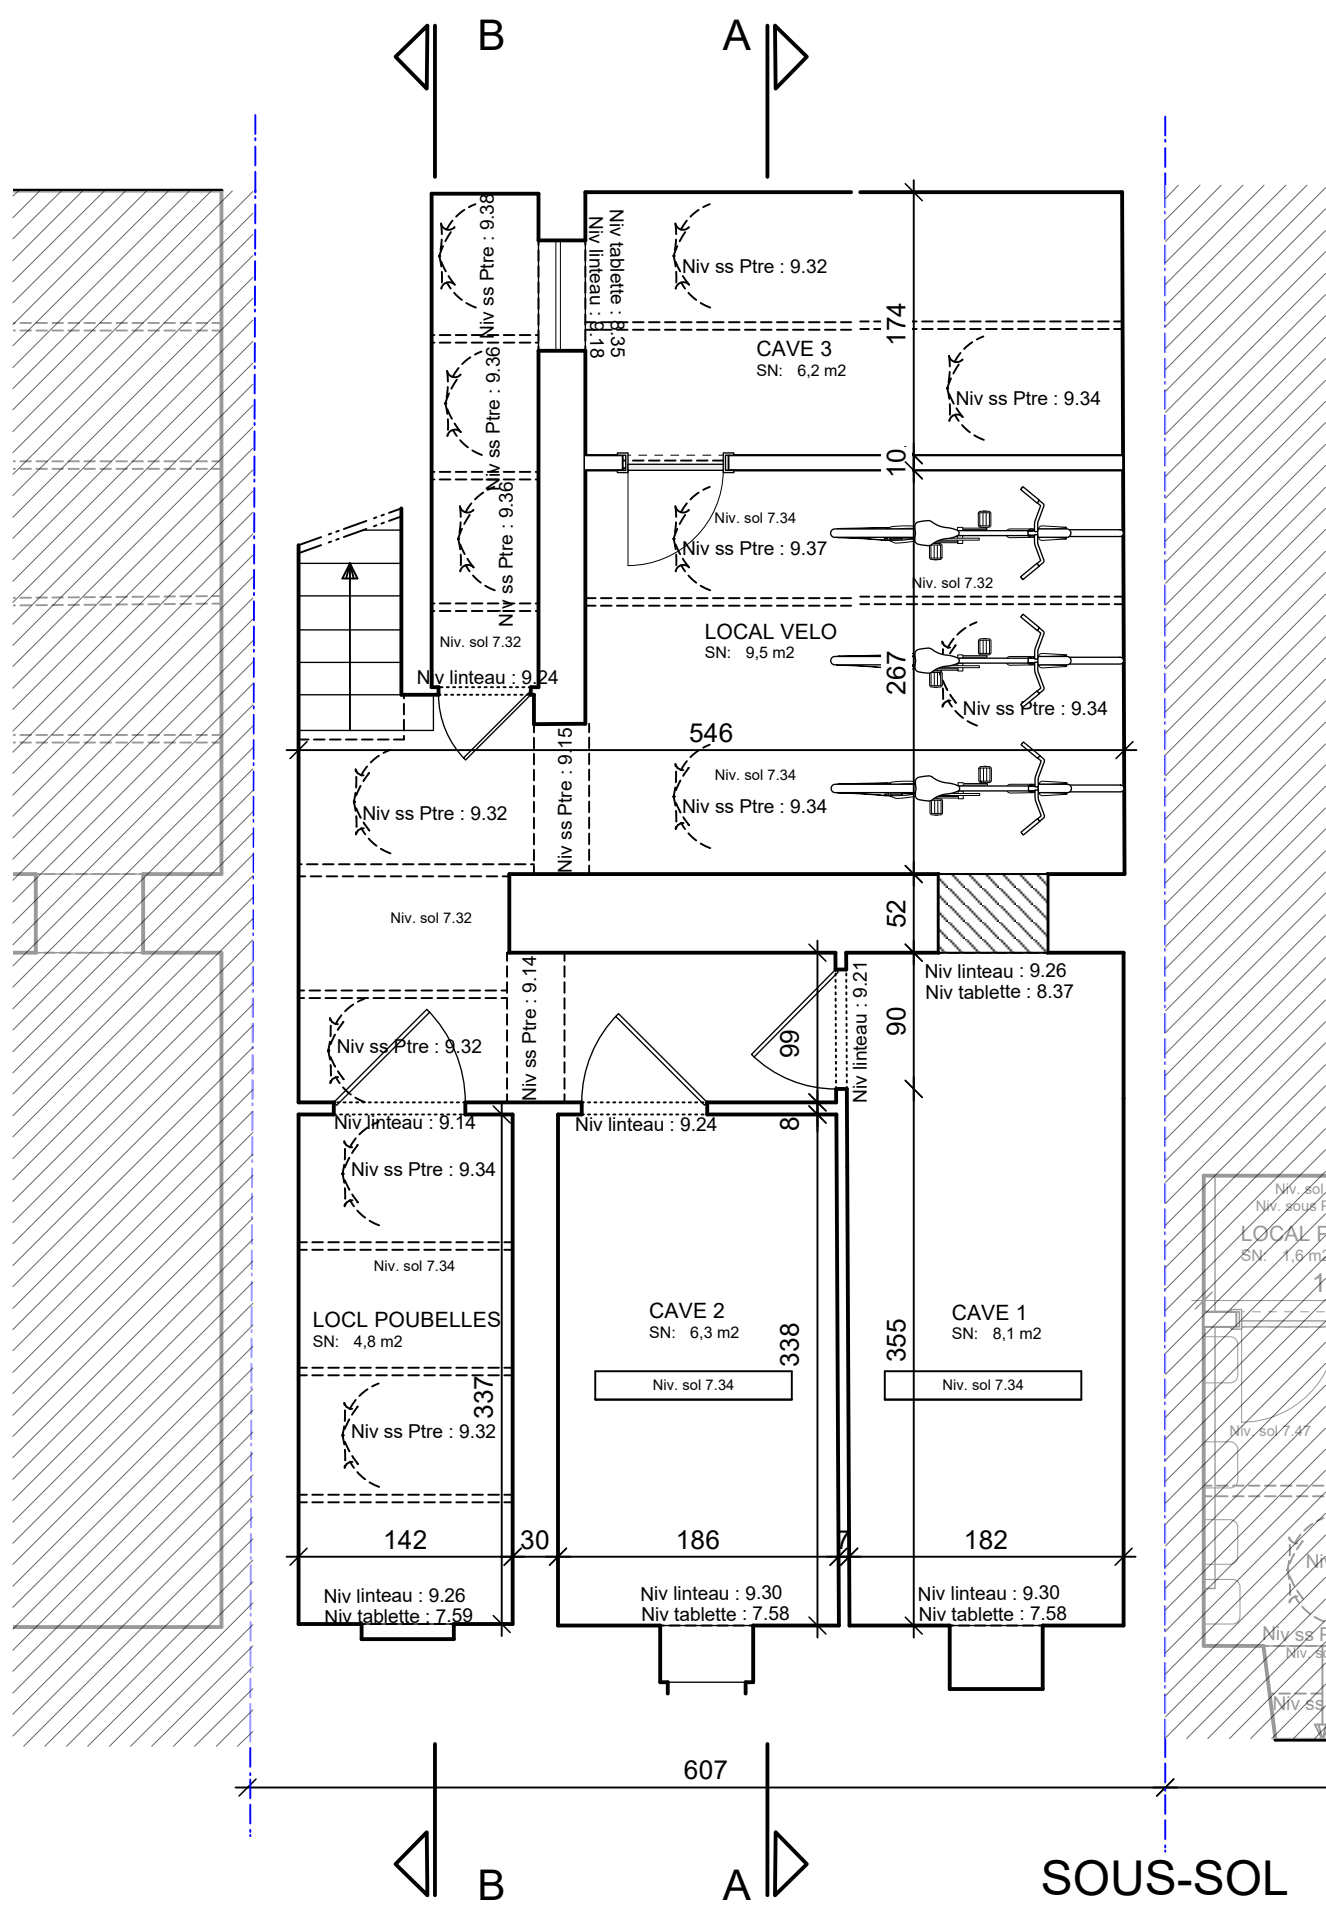

FACADE ARRIERE

LEGENDE DES MATERIAUX

- ① COUVERTURE EN TUILE GRIS ANTHRACITE  
② FENETRE DE TOITURE  
③ FENETRE EN PVC BLANC  
④ CORNICHE EN PVC BLANC  
⑤ CIMENTAGE DE TON CLAIR  
⑥ DEP EN PVC PEINT EN BLANC  
⑦ SEUIL DE FENETRE EN PIERRE BLEUE  
⑧ GARDE-CORPS EN ACIER LAQUE GRIS  
⑨ RIVE EN PVC BLANC

REGION BRUXELLES-CAPITALE  
ETTERBEEK

MAITRE D'OUVRAGE

ARCHITECTE

ByMa srl

Avenue Léonard Mommaerts 11, 1140 EVERE  
TEL : 04 78 22 90 78

PERMIS D'URBANISME

PROJET

Régularisation d'un studio et d'une lucarne au dernier étage

Avenue Jules Maitre 59, 1040 ETTERBEEK  
cadastré Sieme division B numéro 409-g4

DATE	MODIFICATIONS
A 28/08/2025	MODIFICATION DES PLANS SUITE A L'AVIS INCOMPLET DU 19-08-2025
B	
C	
D	
E	

TITRE :

- SITUATION EXISTANTE :  
- PLAN SOUS-SOL  
- PLAN 4ème ETAGE-STUDIO  
- PLAN 5ème ETAGE  
- PLAN TOITURE  
- FACADE ARRIERE  
- FACADE AVANT  
- COUPE AA  
- COUPE BB

DATE : 27/08/2025


ECHELLE : 1/50

DOSSIER : 24 - 16


NBR DE PAGE : 4

PAGE N° : 4

REMARQUE : les plans sont interprétés en fonction des documents de l'ingénieur en stabilité et les notes sont données à titre indicatif et doivent être contrôlées par l'architecte

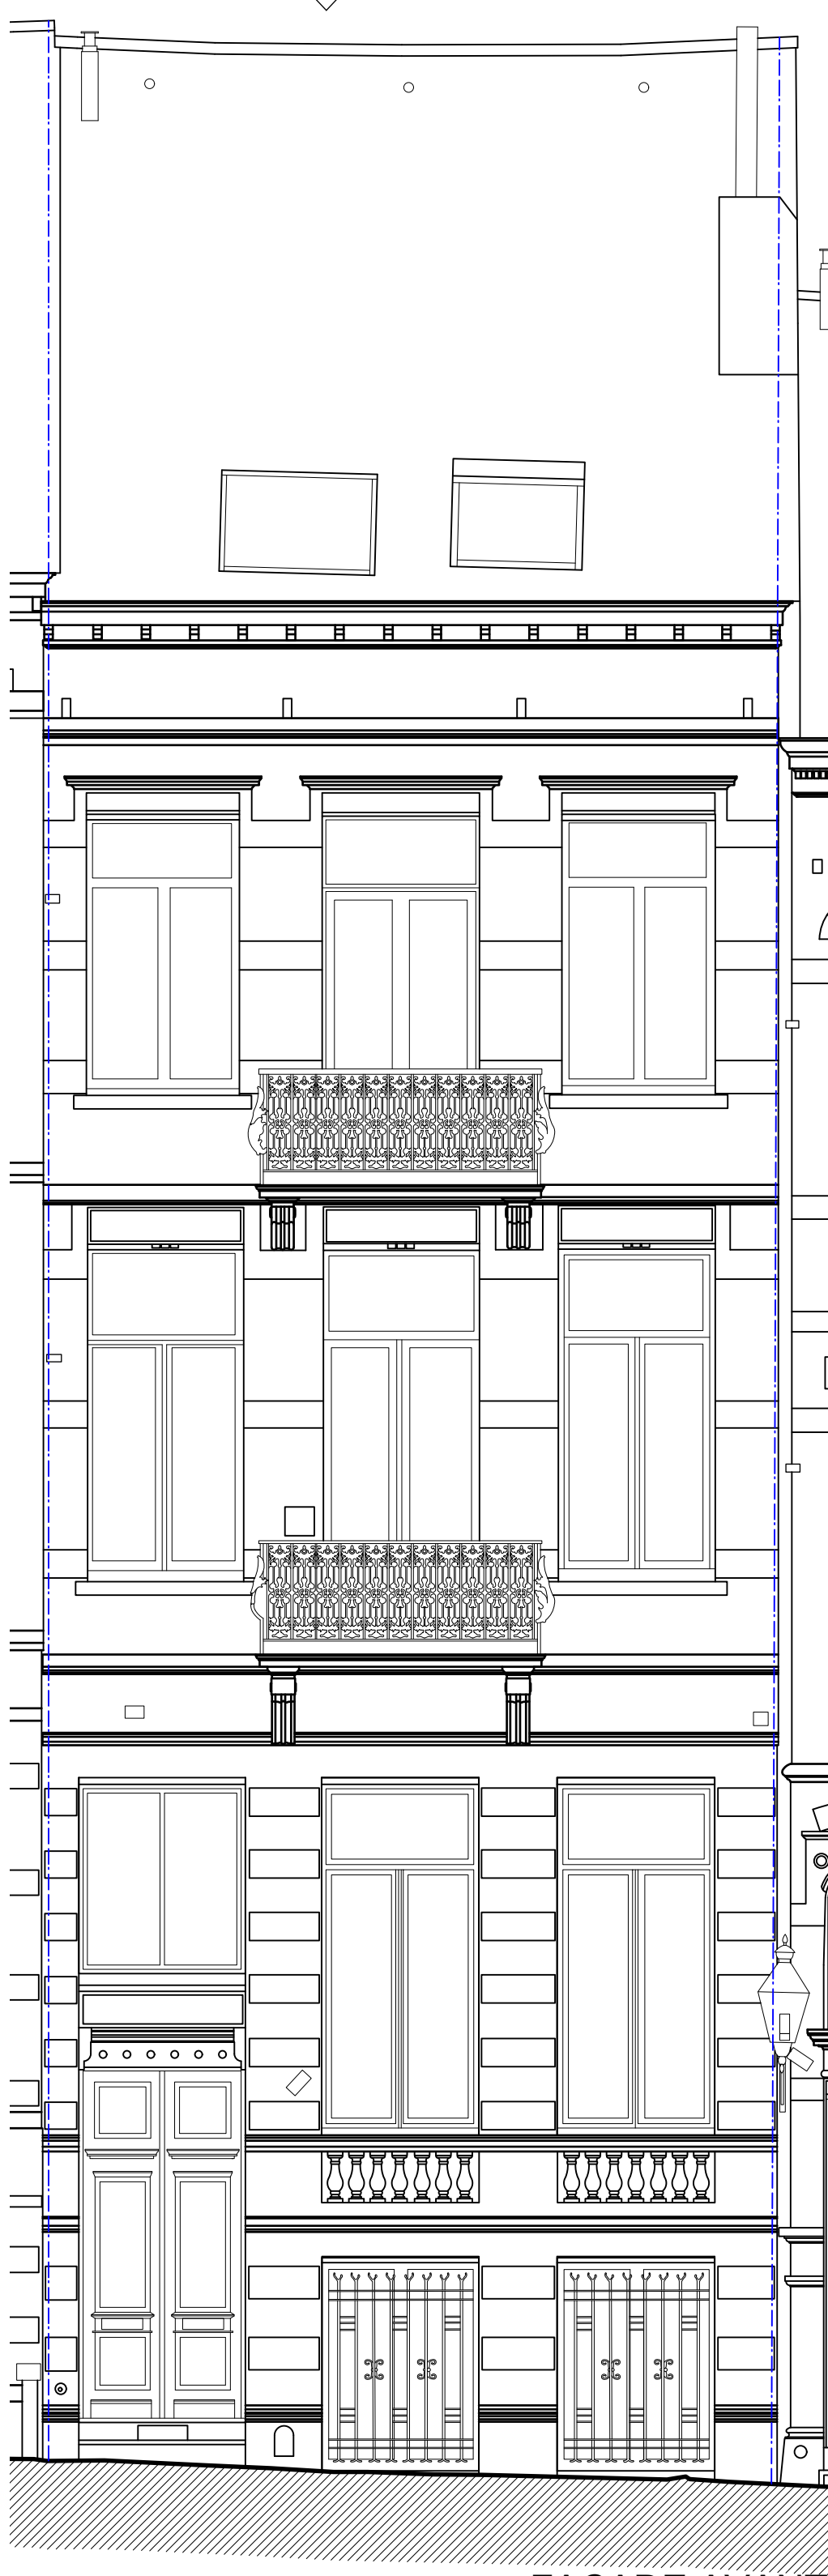

FACADE AVANT  
LA DEMANDE NE PORTE PAS SUR LA FACADE AVANT

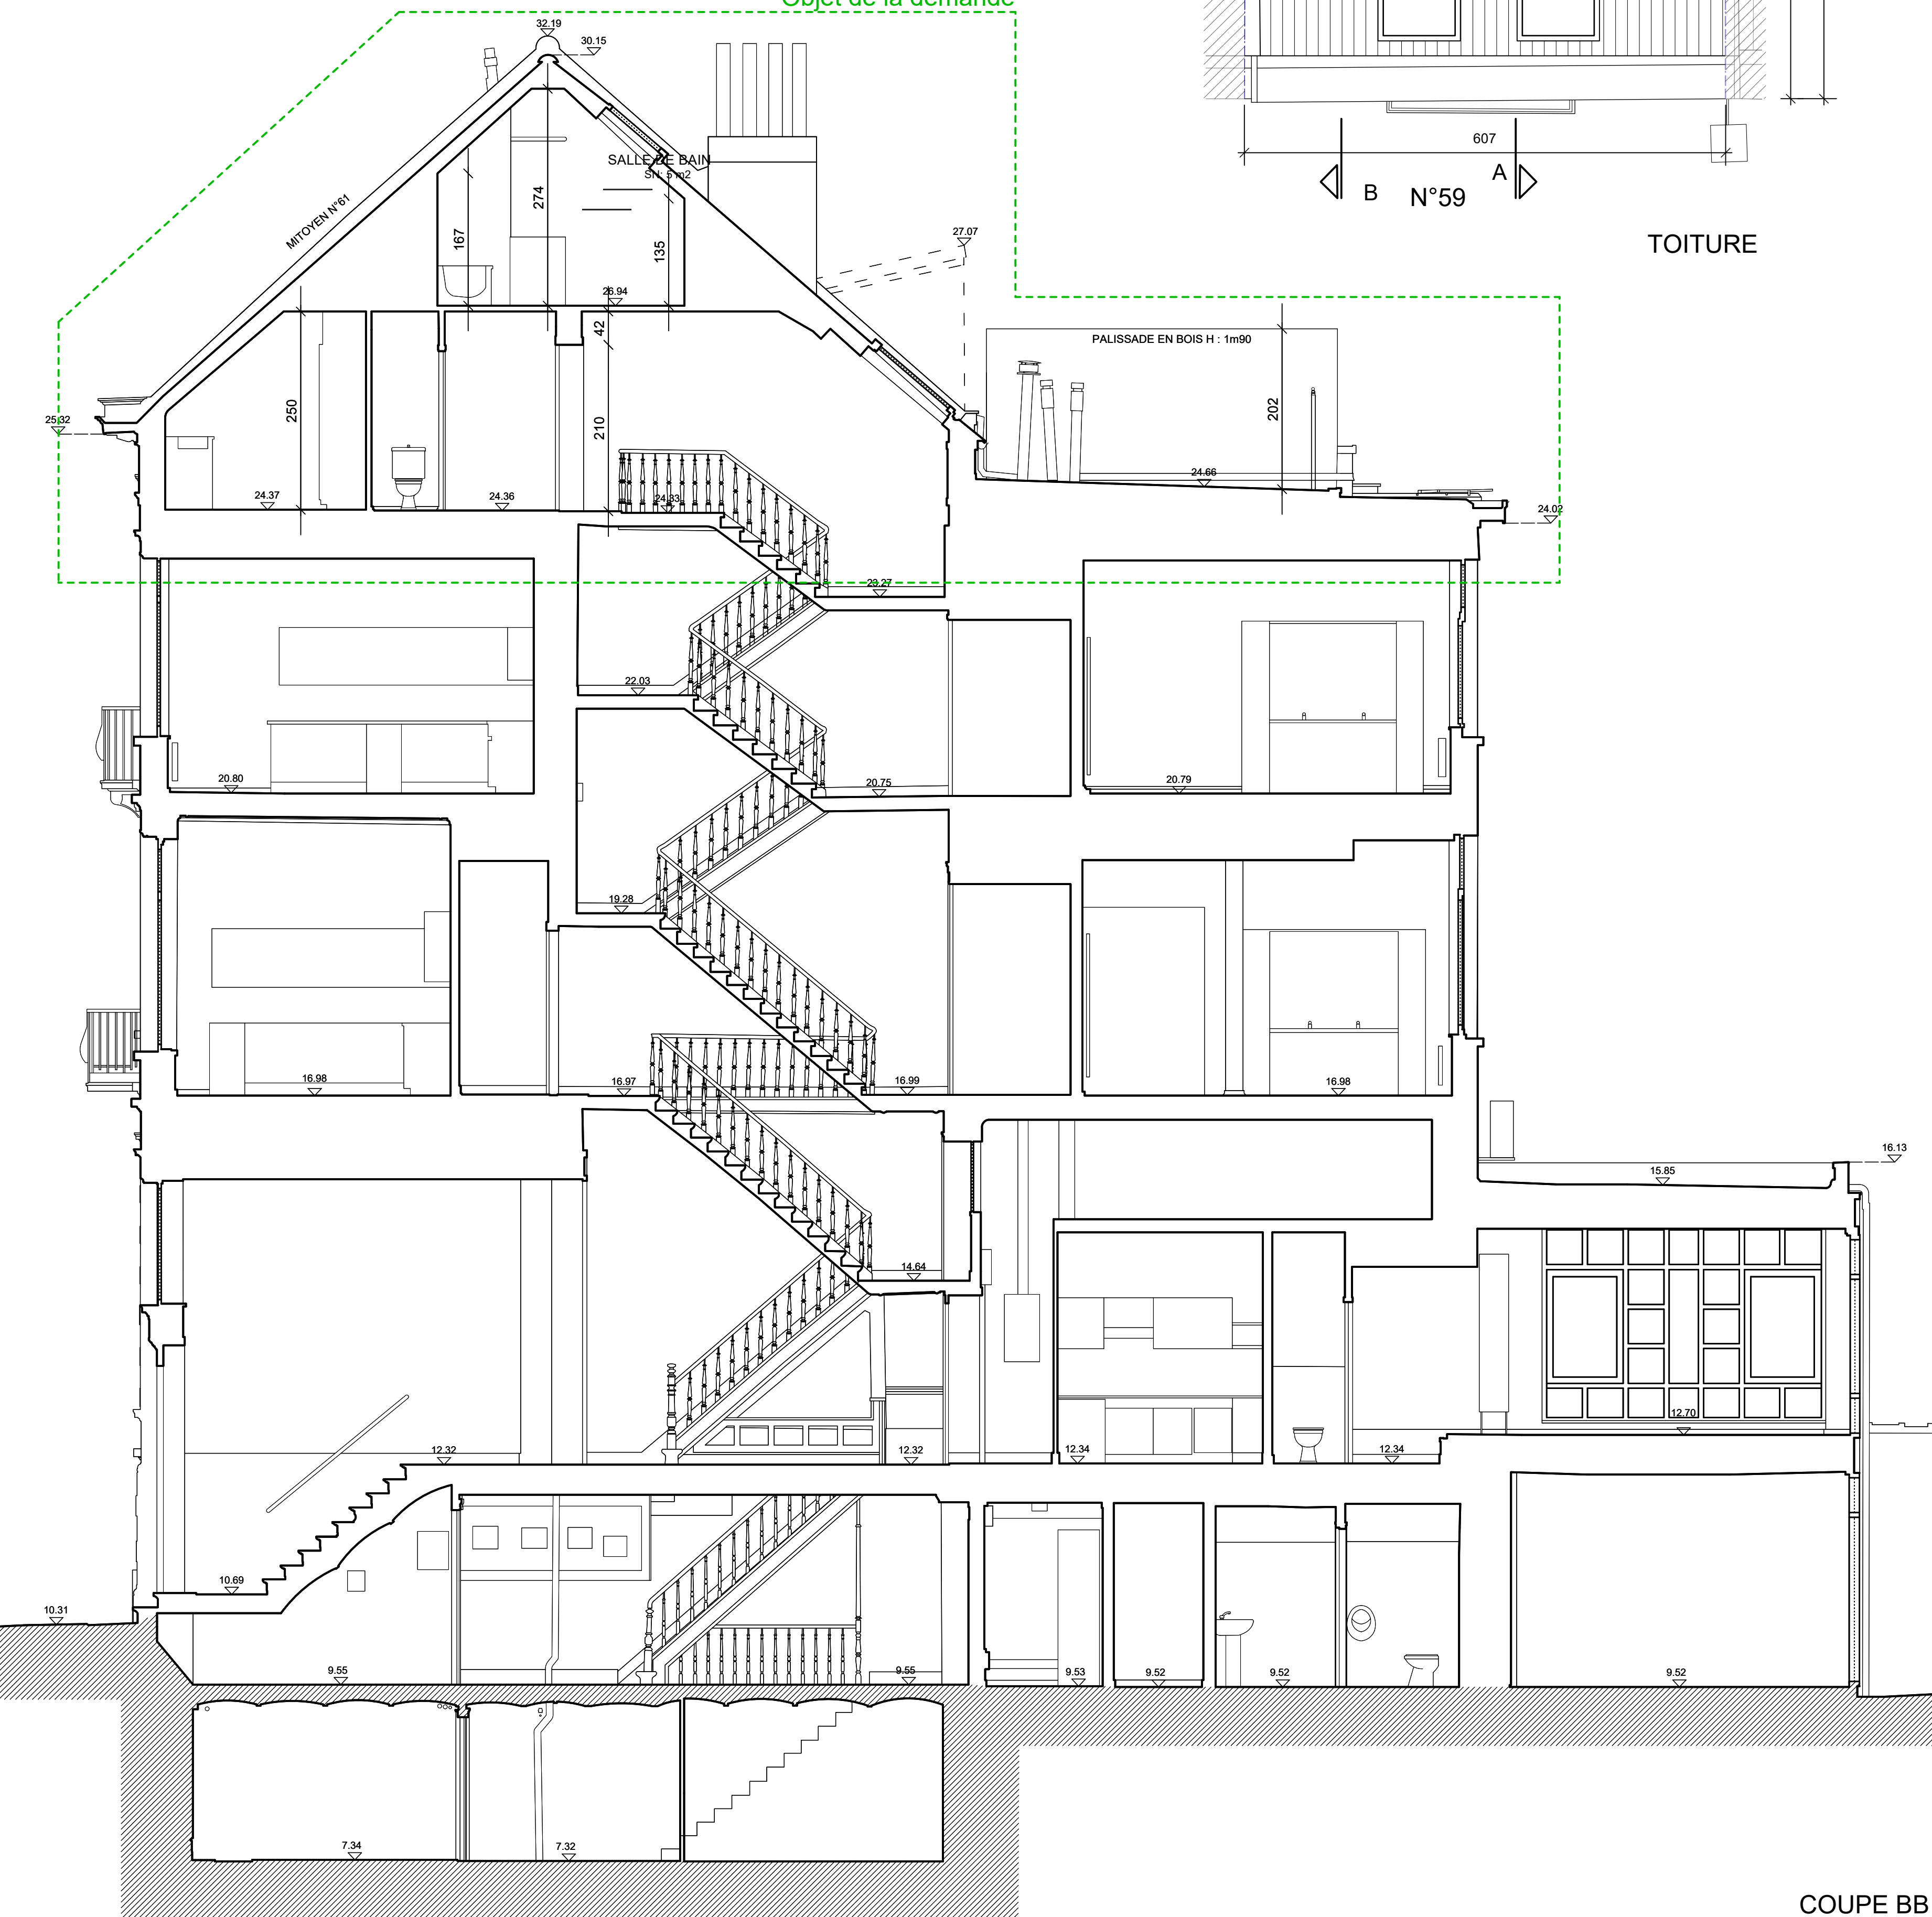

COUPE BB

COUPE AA

Niveau de 0.00