





PLAN DE SITUATION ECH. 1-1000

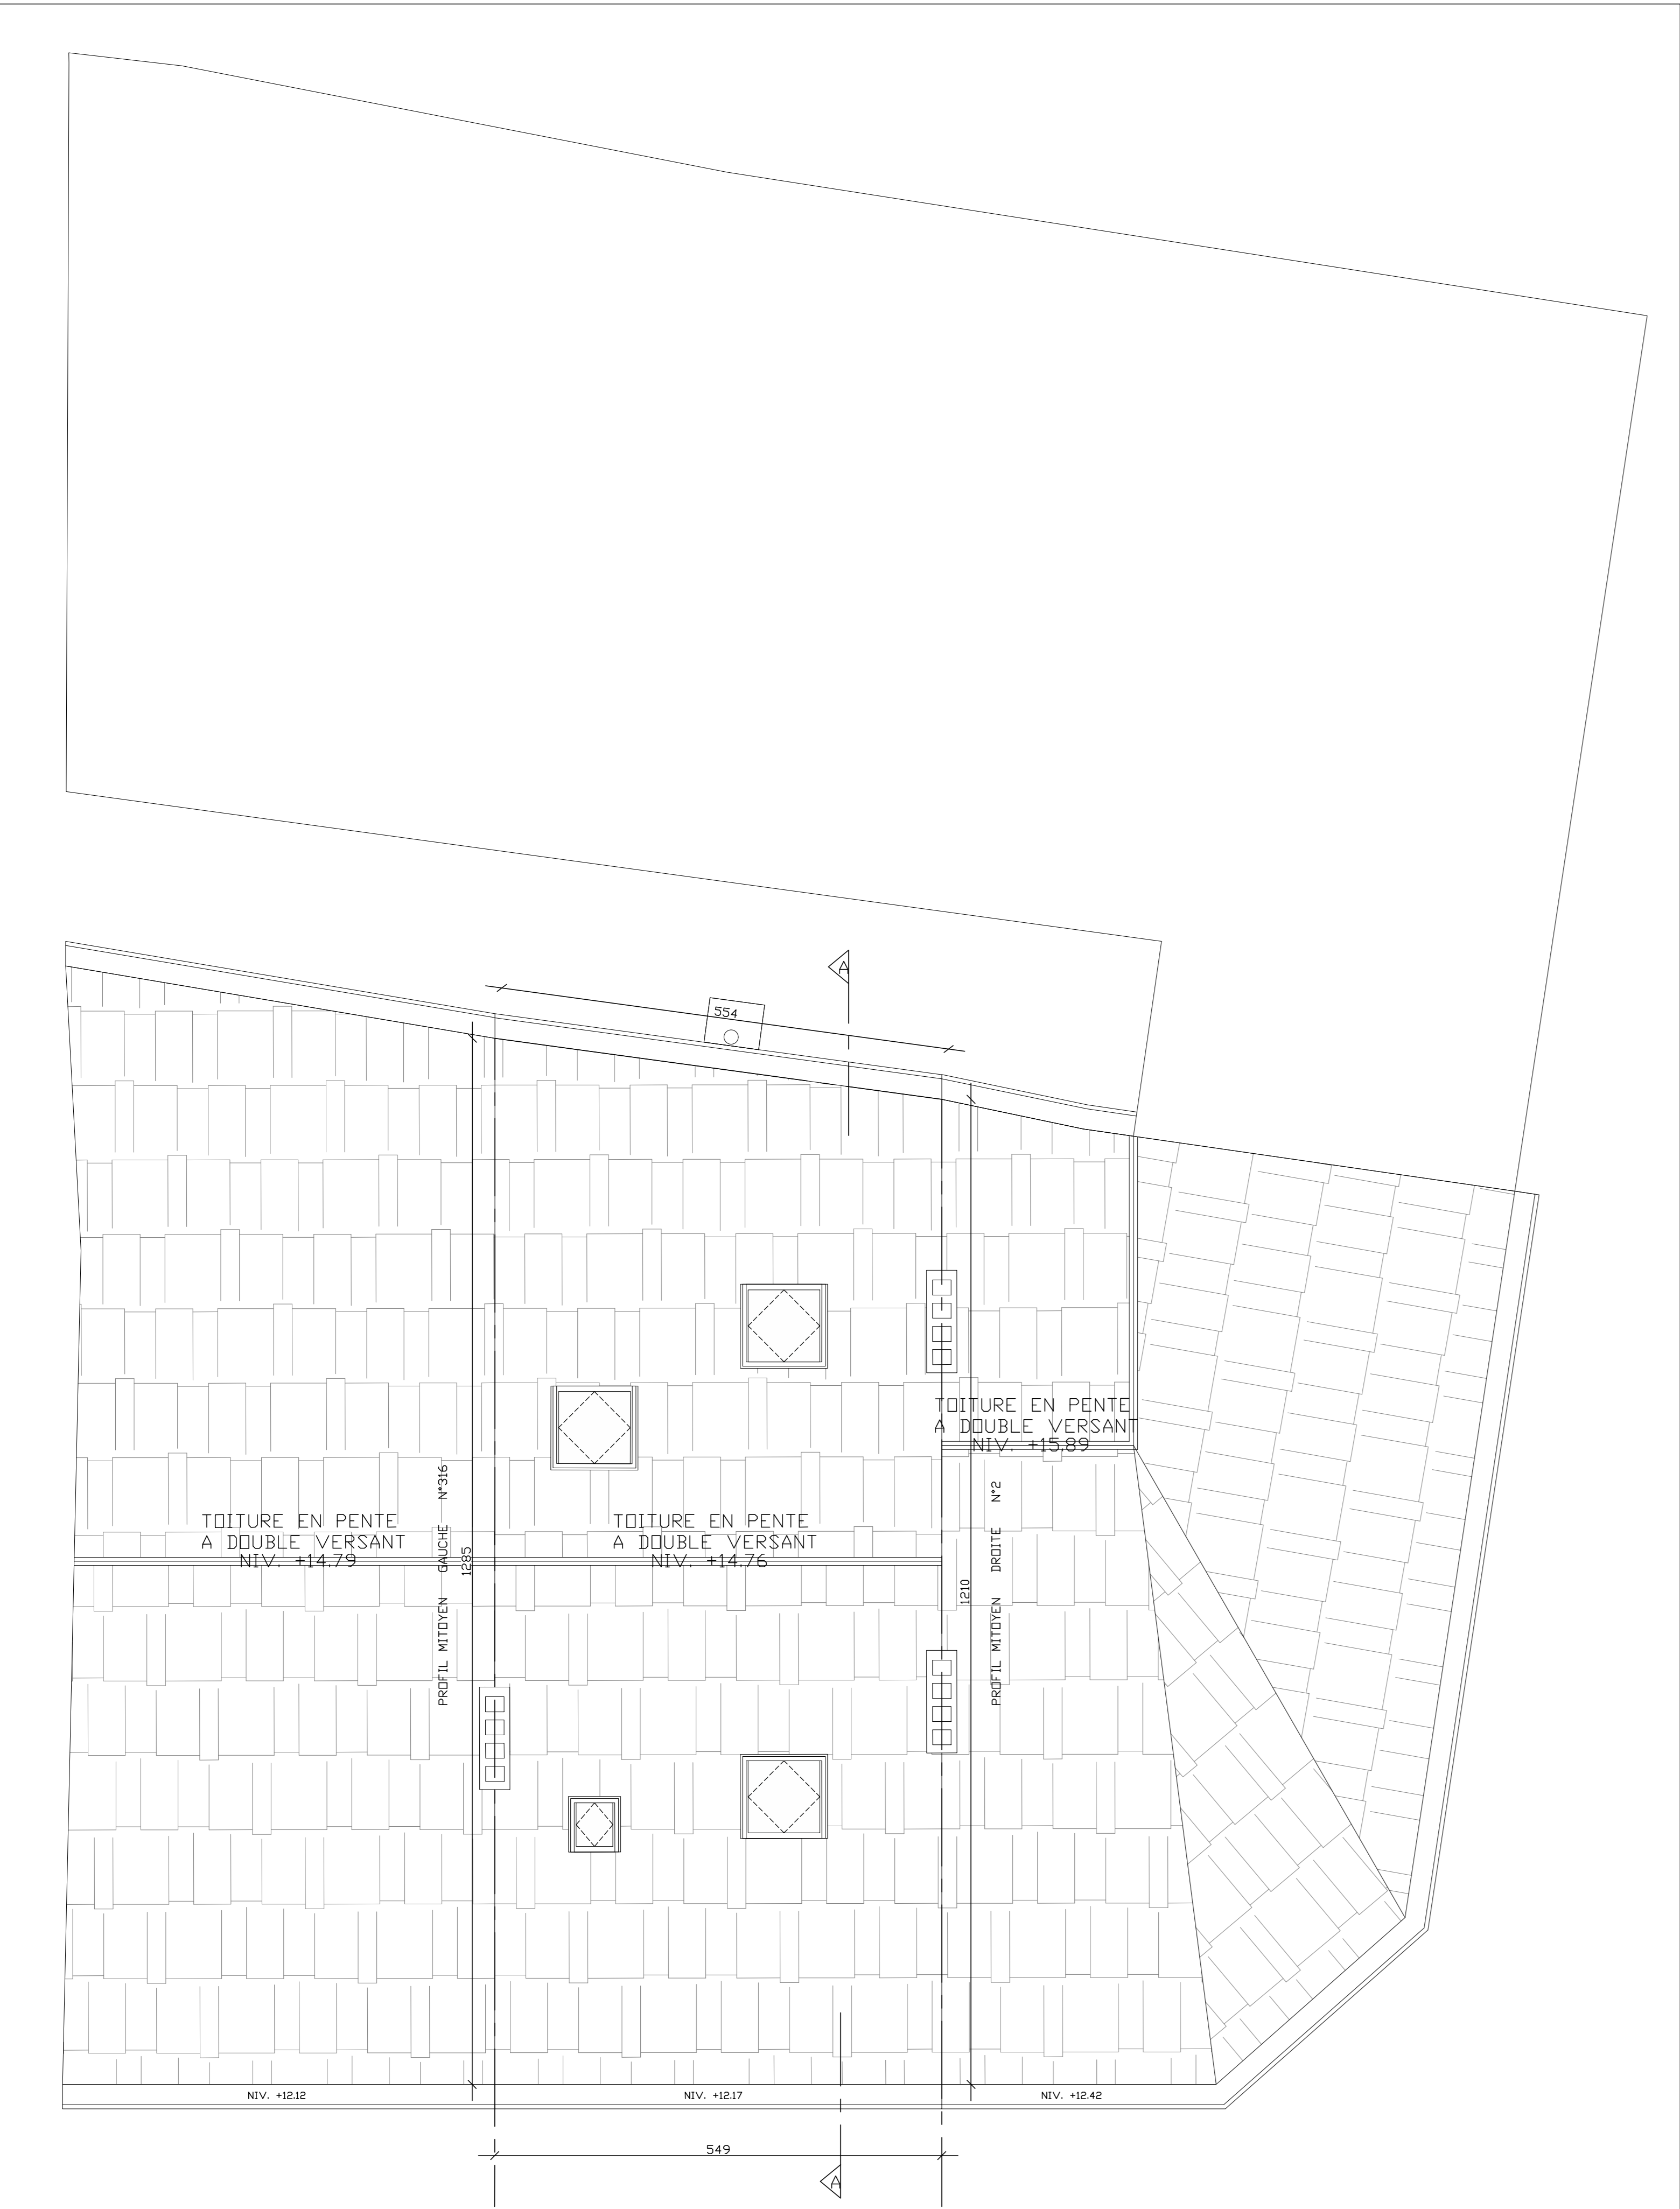

PLAN DE LA TOITURE ECH. 1-50




FACADE AVANT ECH. 1-50

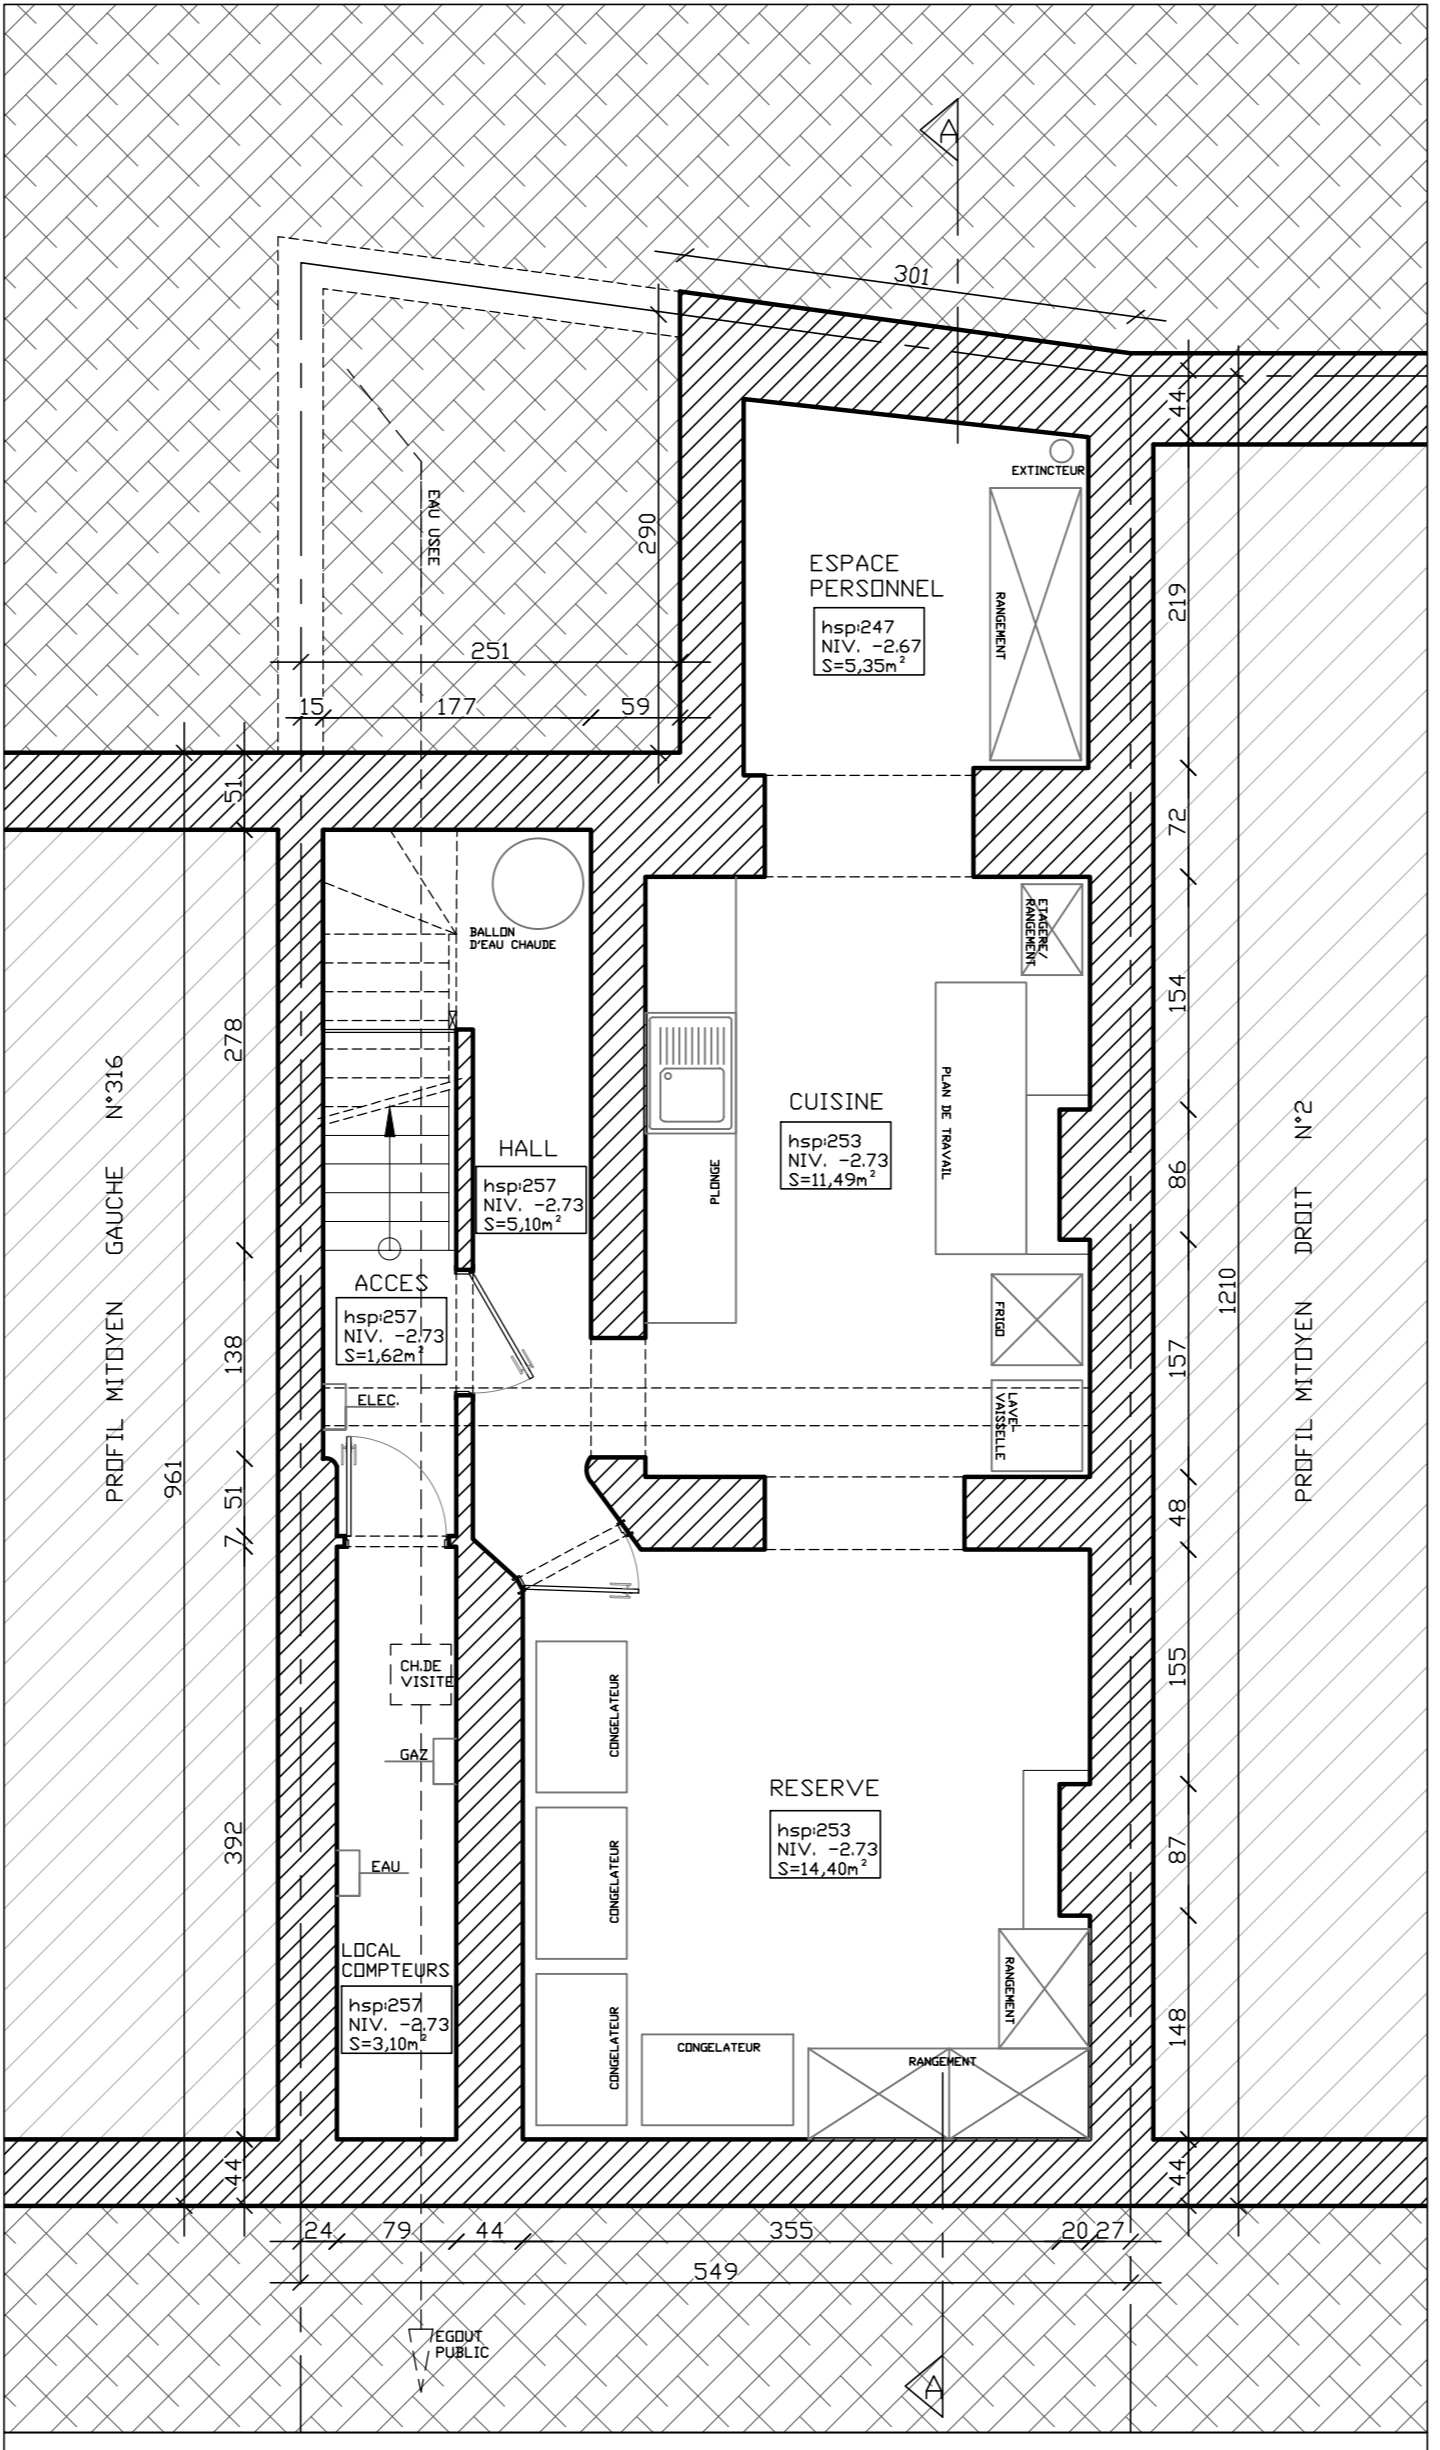


PLAN DU SOUS SOL ECH. 1-50



PLAN D'IMPLANTATION ECH. 1-200

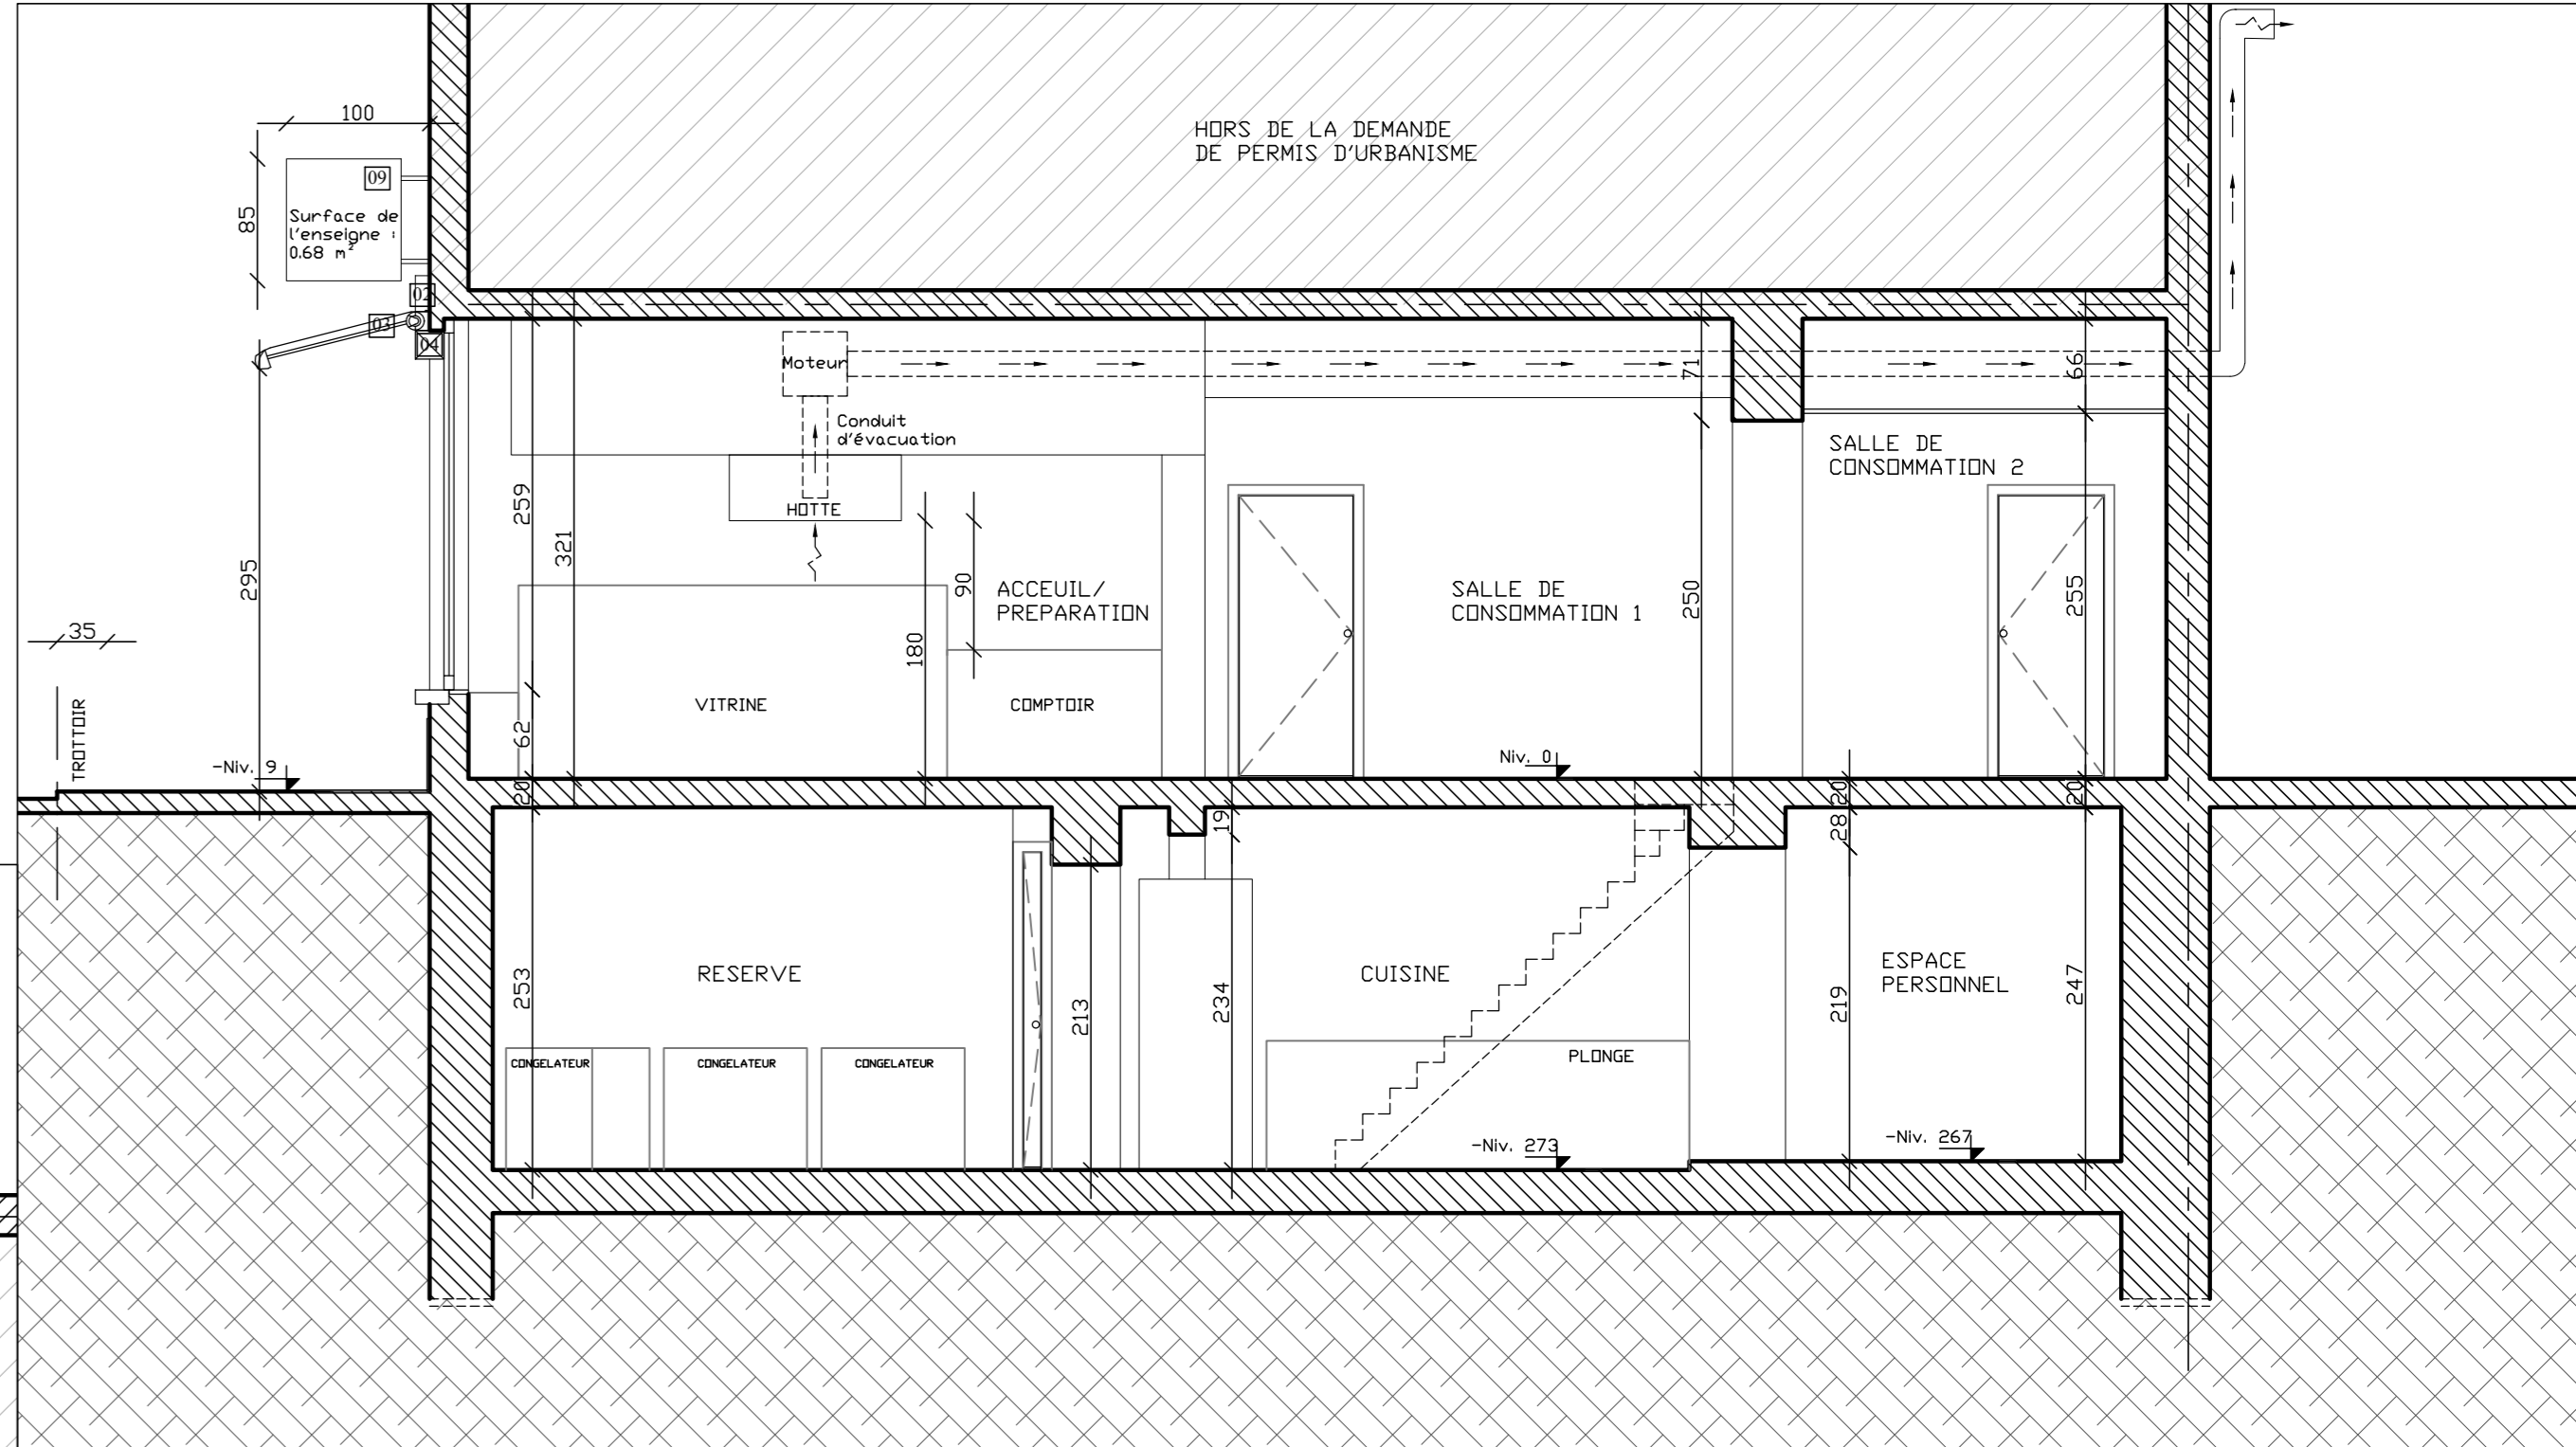

COUPE AA ECH. 1-50

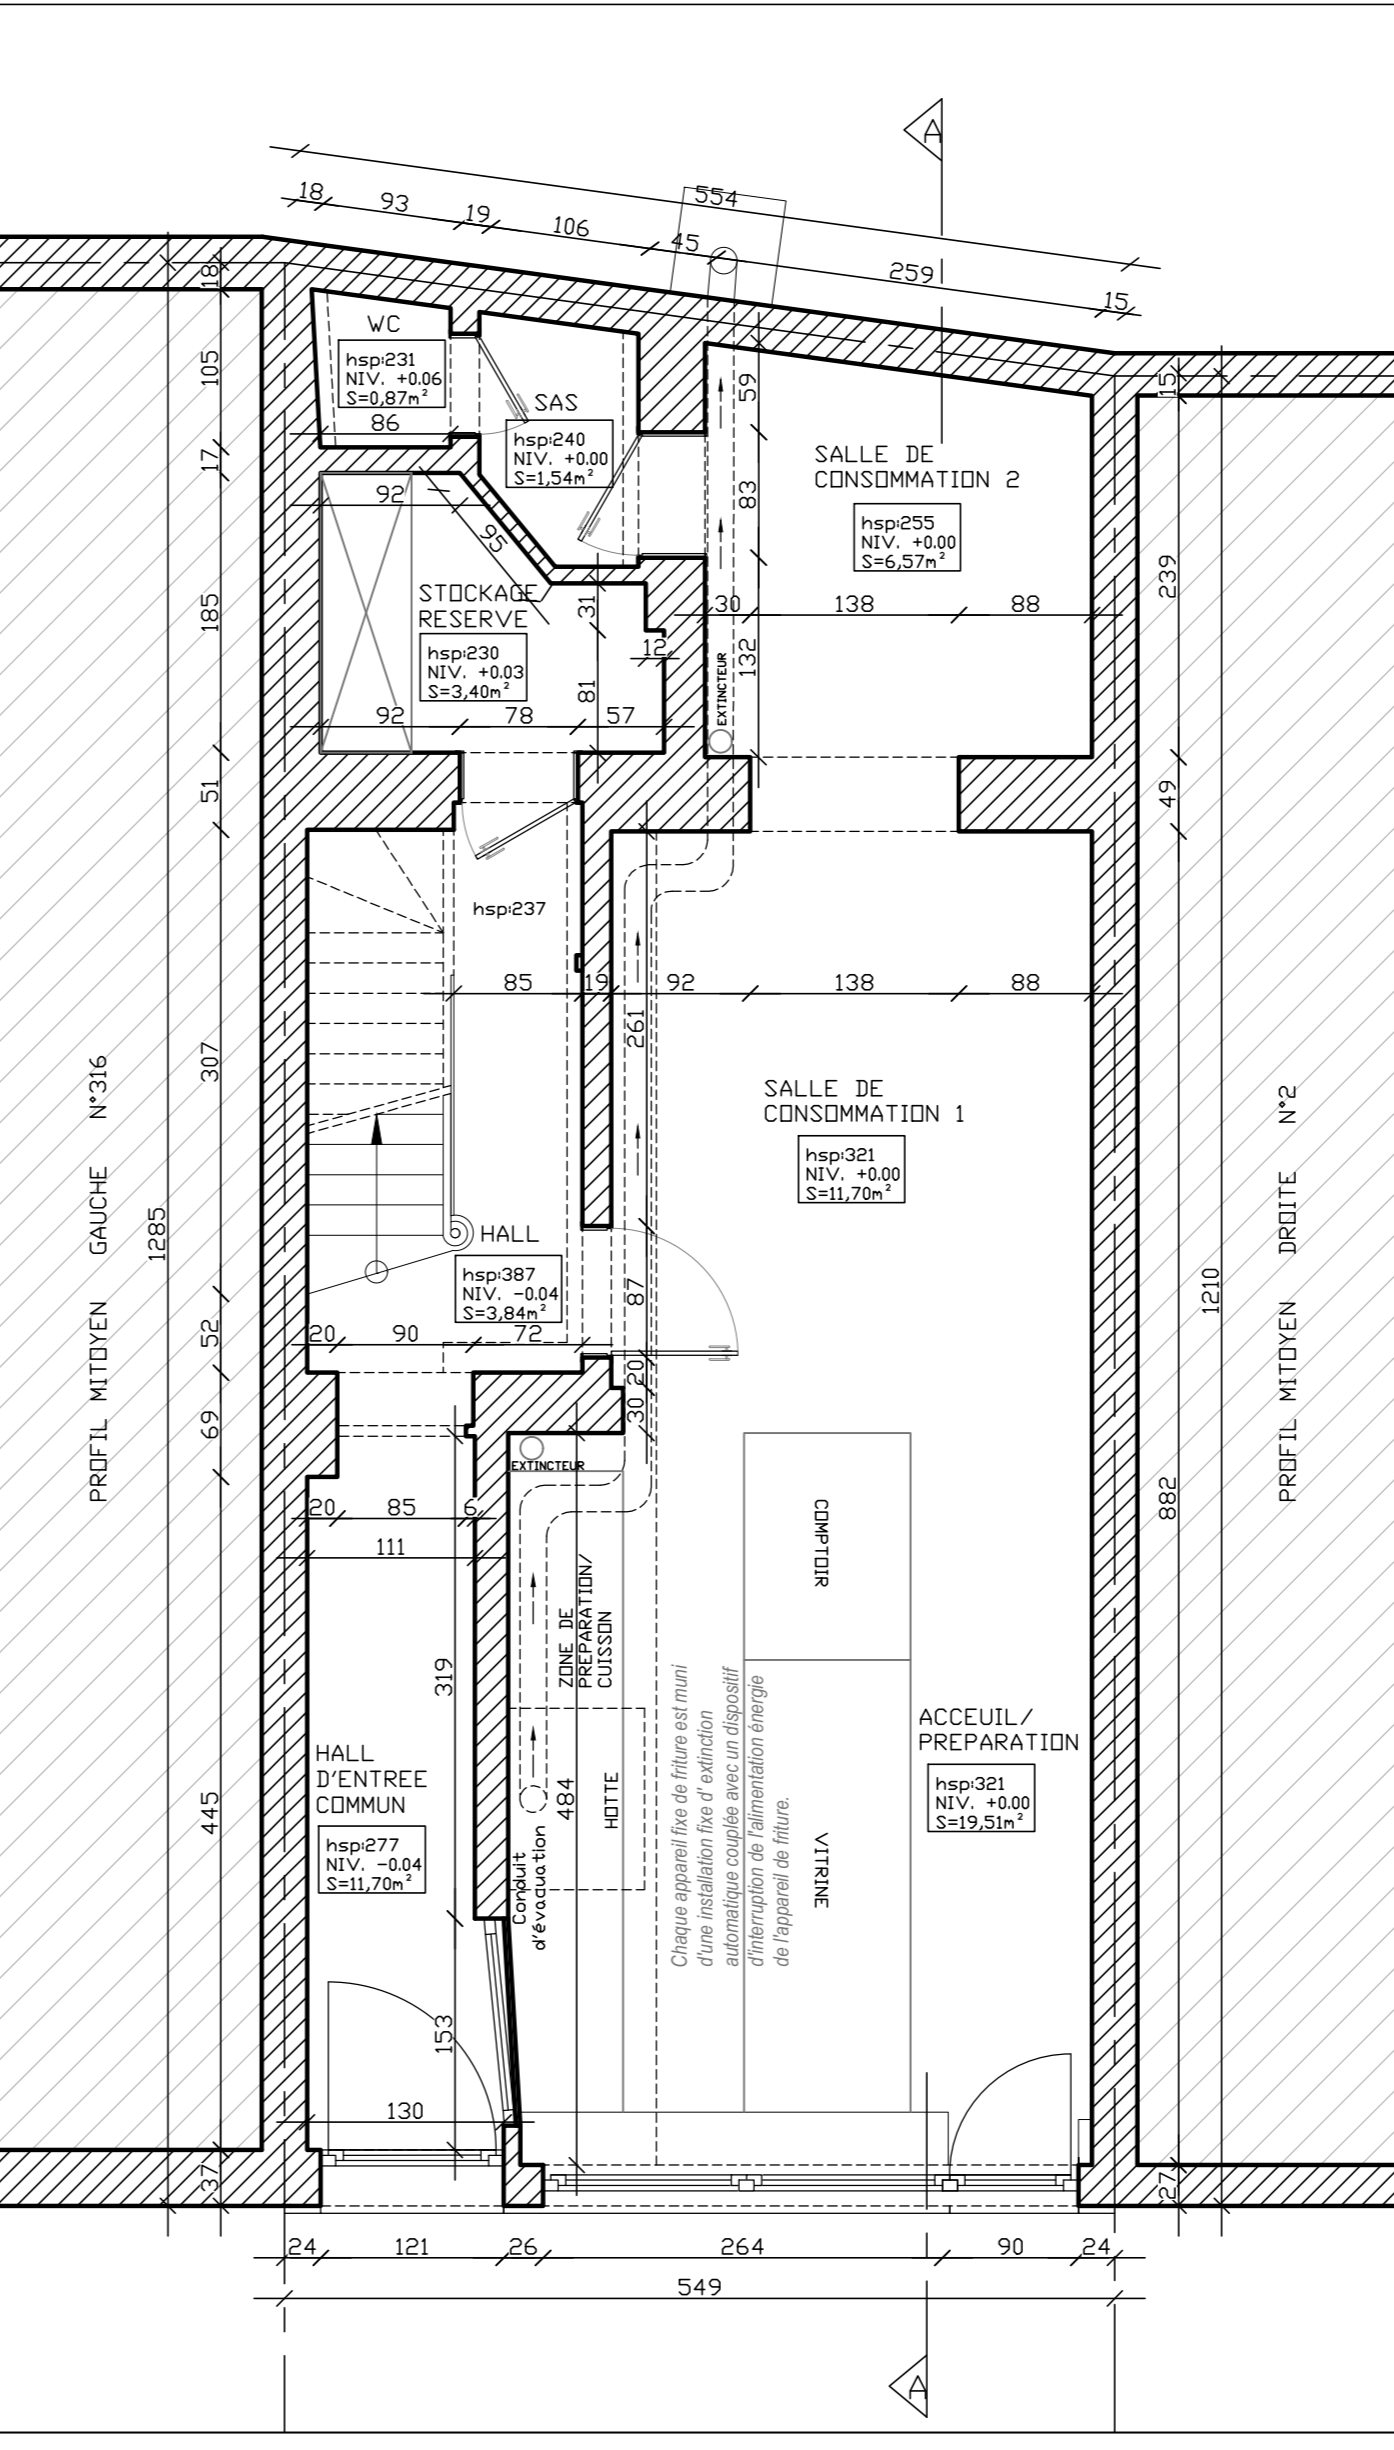

PLAN DU REZ-DE-CHAUSSÉE ECH. 1-50

LEGENDE FACADE ET COUPE

- Pierre bleue.
- Enseigne parallèle.
- Tente solaire.
- Volant roulant.
- Yarnie commerciale chais en bois clair.
- Pont en PVC de ton blanc (accès commerce).
- Pierre bleue décapée et remise à son état initial.
- Plaque métallique devant le chais du soupirail.
- Enseigne perpendiculaire.

- Maçonnerie existante.
- Hors P.U.
- Terre.

SITUATION PROJETEE

PERMIS DE BATIR

CE PLAN N'EST PAS VALABLE POUR L'EXECUTION DES TRAVAUX.

MAÎTRE D'OUVRAGE :

PROJET :

Régularisation d'un rez-de-chaussée commercial.

CADASTRE : 9 DIV 2101380326100X012

ARCHITECTE

MEBARCHITECTES

Rue Royale 292-1210 Evere
Tél : 02/ 241 19 24
Email: info@mebarchitectes.be

Indice	Date	Modifications
0	11/06/2025	Première diffusion
1	19/12/2025	Modification suite à l'avis de réception de dossier incomplet.
2		

PLANS JOINTS A LA DEMANDE :

PLAN DE SITUATION - PLAN D'IMPLANTATION - PLANS COUPE - ELEVATIONS - LEGENDE

DATE:	ECHELLE:	DESSINATEUR:	VERIFIE PAR:
19/12/2025	1/50 - 1/200 - 1/1000	MEB	MEB

MEB ARCHITECTES

110 Z 630

CE PLAN EST LA PROPRIETE DE L'ARCHITECTE. IL NE PEUT NI ETRE MODIFIE NI ETRE DONNE A UN TIERS SANS L'ACCORD PREALABLE DE L'ARCHITECTE. LOI DU 16 AVRIL 1934

2/2