

RENOVATION ET AMENAGEMENT DES COMBLES D'UN IMMEUBLE DE LOGEMENTS
Rue du Bien-Faire 34A, 1170 Watermael-Boitsfort

DEMANDE DE PERMIS D'URBANISME

PLAN LOCALISATION

RBF-PU-ind A
ECH: 1 / 2000
17.07.2026



RENOVATION ET AMENAGEMENT DES COMBLES D'UN IMMEUBLE DE LOGEMENTS
Rue du Bien-Faire 34A, 1170 Watermael-Boitsfort

DEMANDE DE PERMIS D'URBANISME
SITUATION EXISTANTE
PLAN IMPLANTATION


RBF-PU-ind A
ECH: 1 / 250
17.07.2026



RENOVATION ET AMENAGEMENT DES COMBLES D'UN IMMEUBLE DE LOGEMENTS
Rue du Bien-Faire 34A, 1170 Watermael-Boitsfort

DEMANDE DE PERMIS D'URBANISME
SITUATION PROJETEE
PLAN IMPLANTATION


RBF-PU-ind A
ECH: 1 / 250
17.07.2026

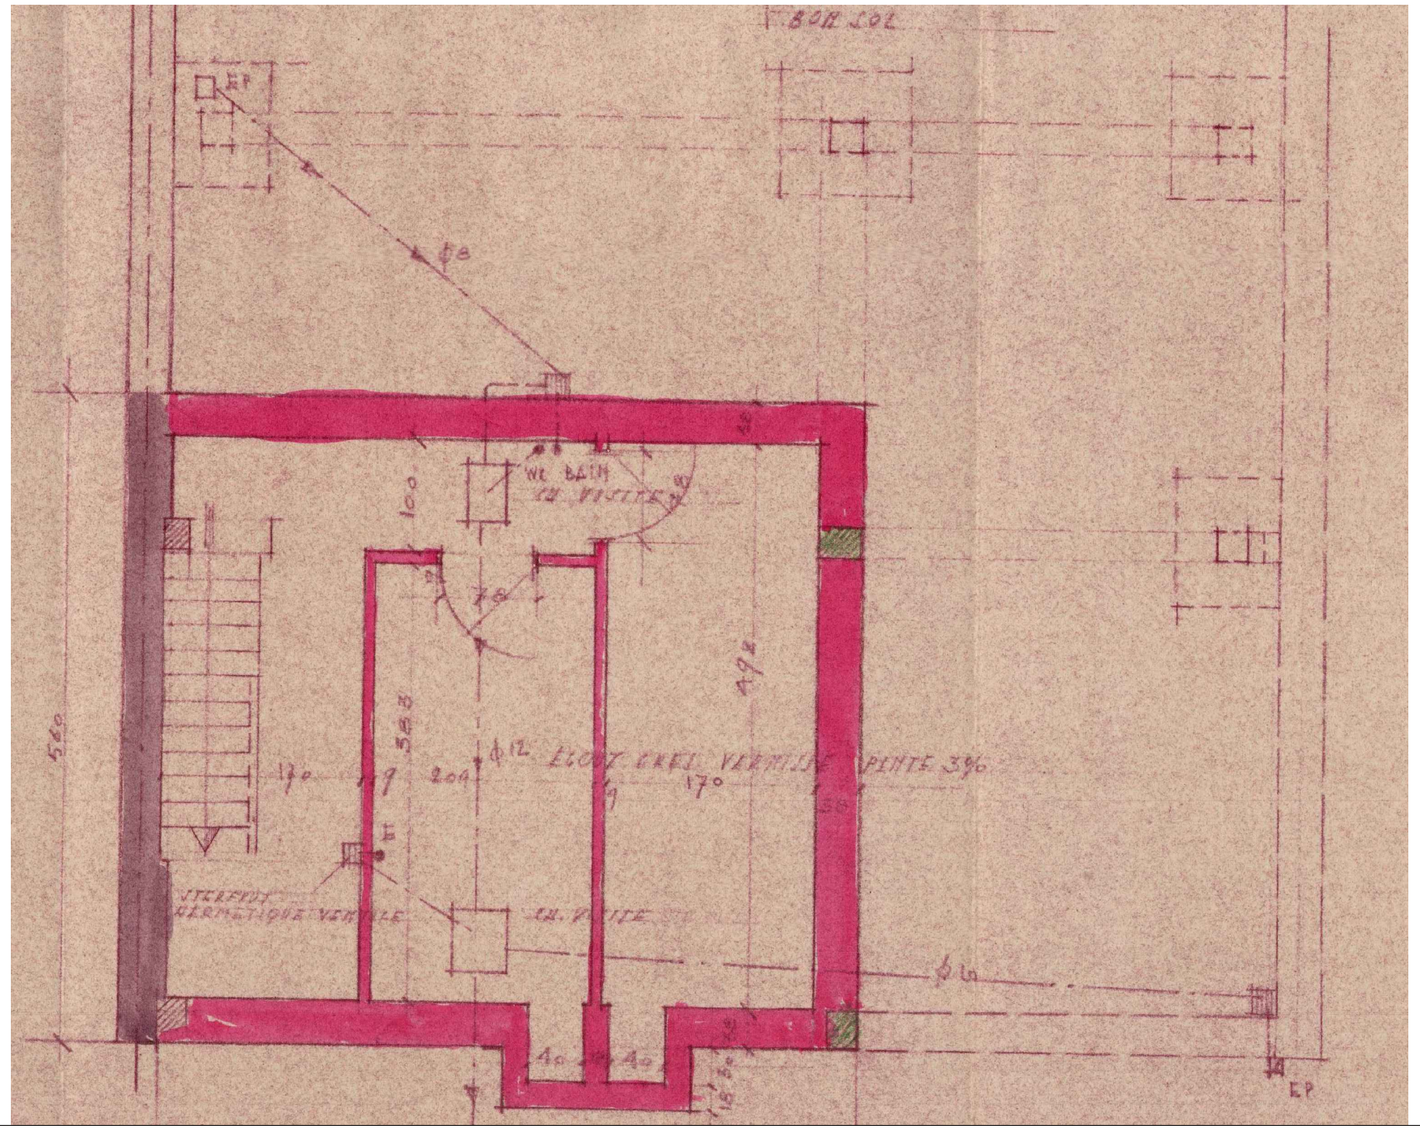

RENOVATION ET AMENAGEMENT DES COMBLES D'UN IMMEUBLE DE LOGEMENTS
Rue du Bien-Faire 34A, 1170 Watermael-Boitsfort

DEMANDE DE PERMIS D'URBANISME
SITUATION DE DROIT
SOUS-SOL


RBF-PU-ind A
ECH: 1 / 50
17.07.2026

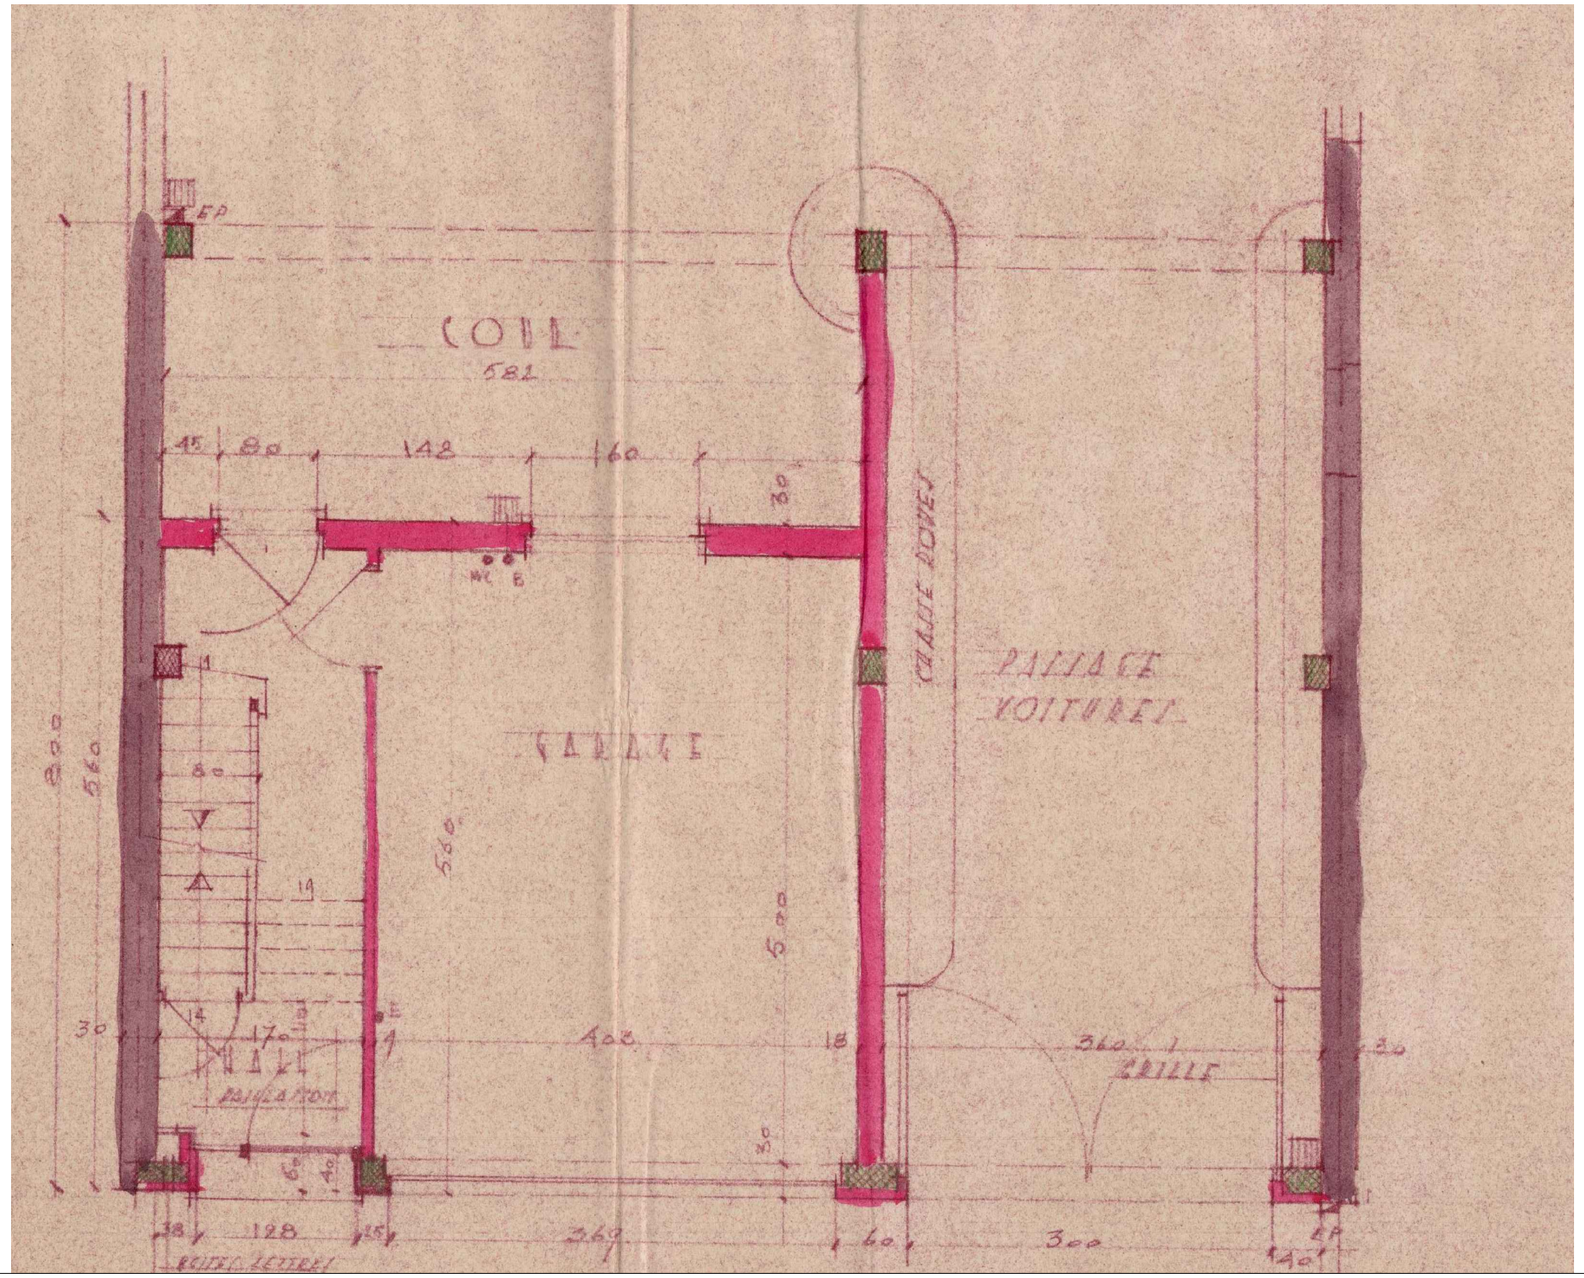

RENOVATION ET AMENAGEMENT DES COMBLES D'UN IMMEUBLE DE LOGEMENTS
Rue du Bien-Faire 34A, 1170 Watermael-Boitsfort

DEMANDE DE PERMIS D'URBANISME
SITUATION DE DROIT
REZ-DE-CHAUSSEE


RBF-PU-ind A
ECH: 1 / 50
17.07.2026

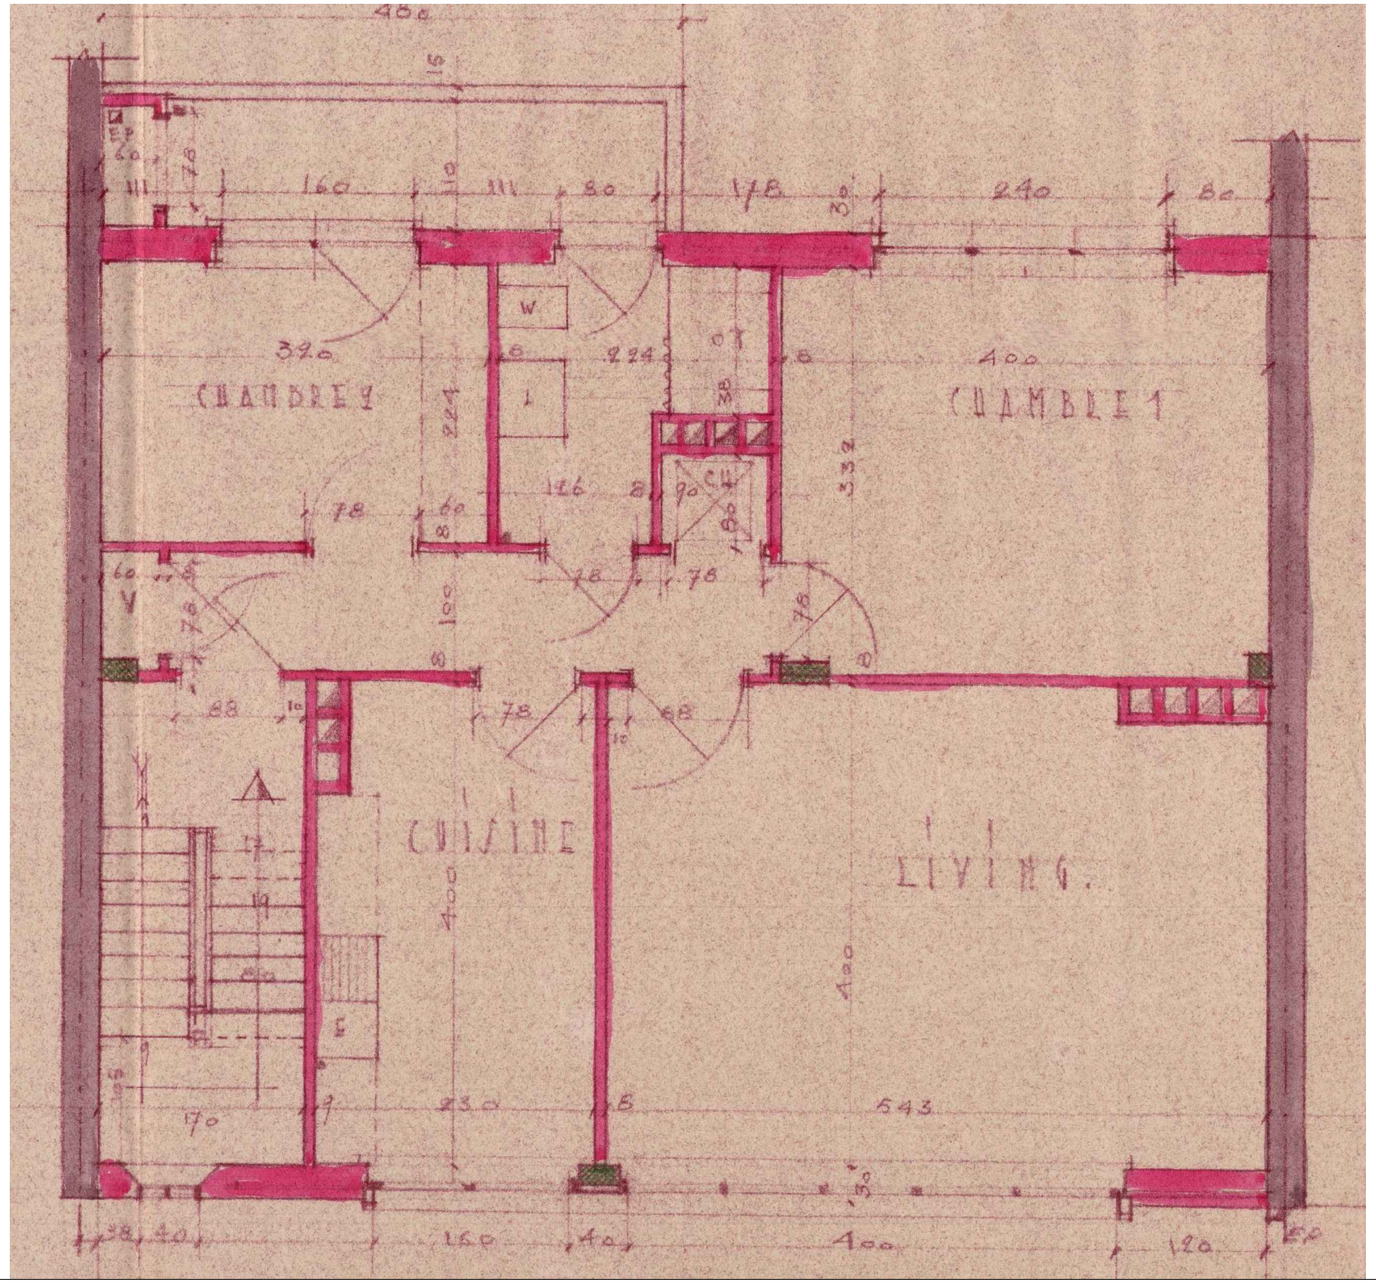

RENOVATION ET AMENAGEMENT DES COMBLES D'UN IMMEUBLE DE LOGEMENTS
Rue du Bien-Faire 34A, 1170 Watermael-Boitsfort

DEMANDE DE PERMIS D'URBANISME
SITUATION DE DROIT
ETAGES


RBF-PU-ind A
ECH: 1 / 50
17.07.2026

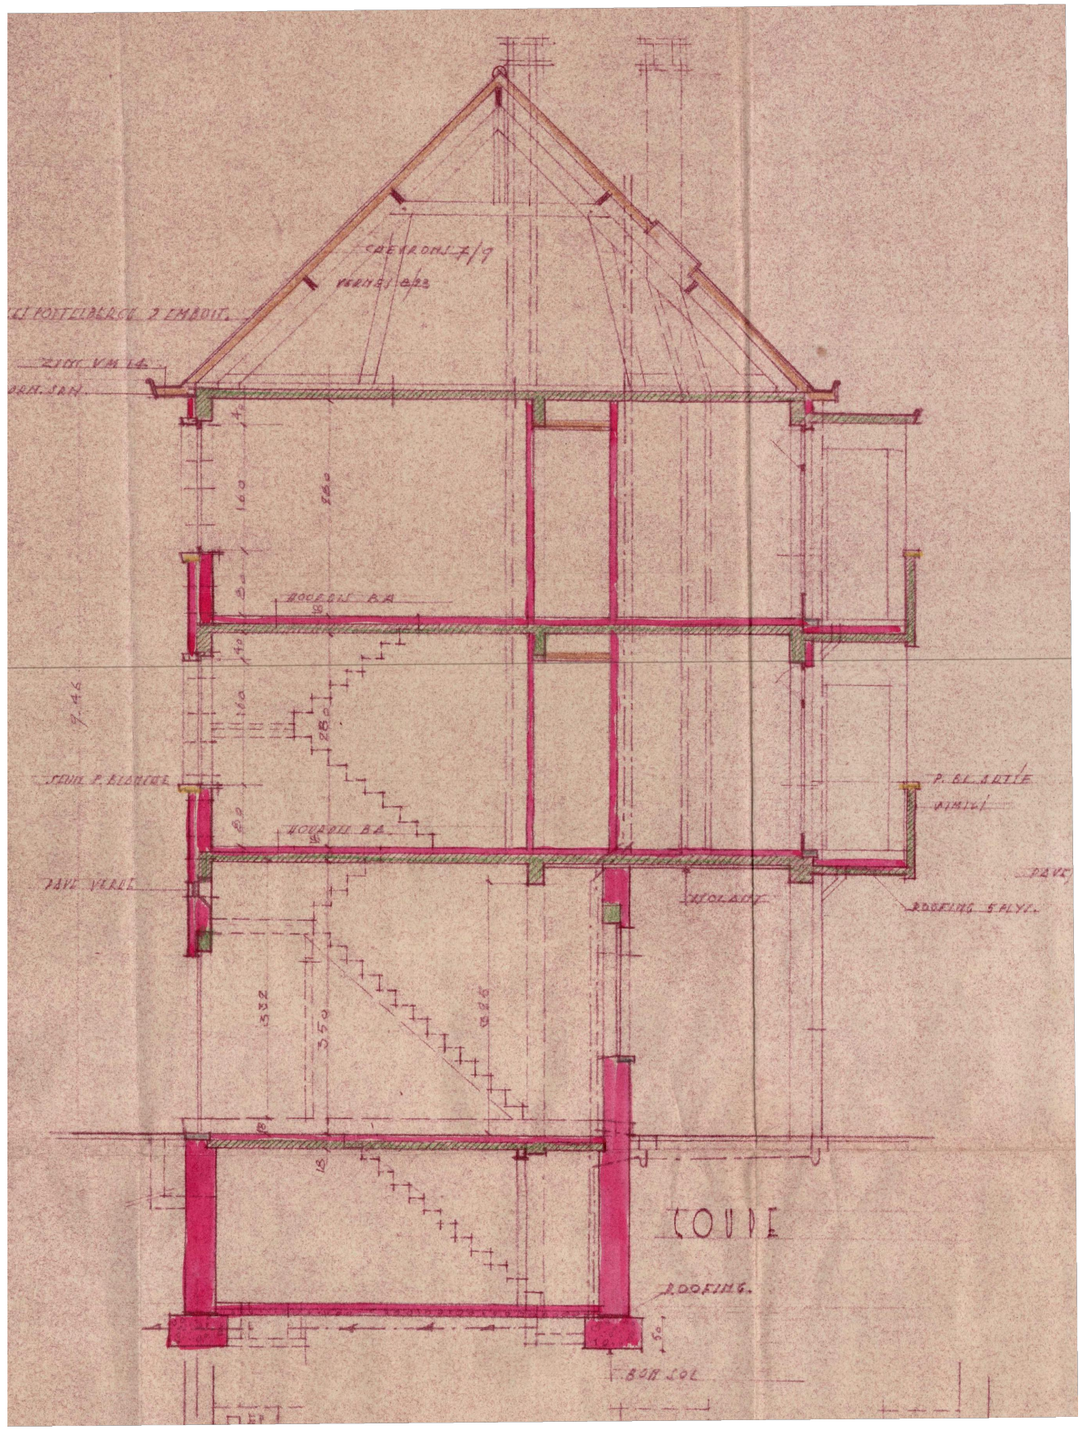

RENOVATION ET AMENAGEMENT DES COMBLES D'UN IMMEUBLE DE LOGEMENTS
Rue du Bien-Faire 34A, 1170 Watermael-Boitsfort

DEMANDE DE PERMIS D'URBANISME
SITUATION DE DROIT
COUPE AA


RBF-PU-ind A
ECH: 1 / 75
17.07.2026

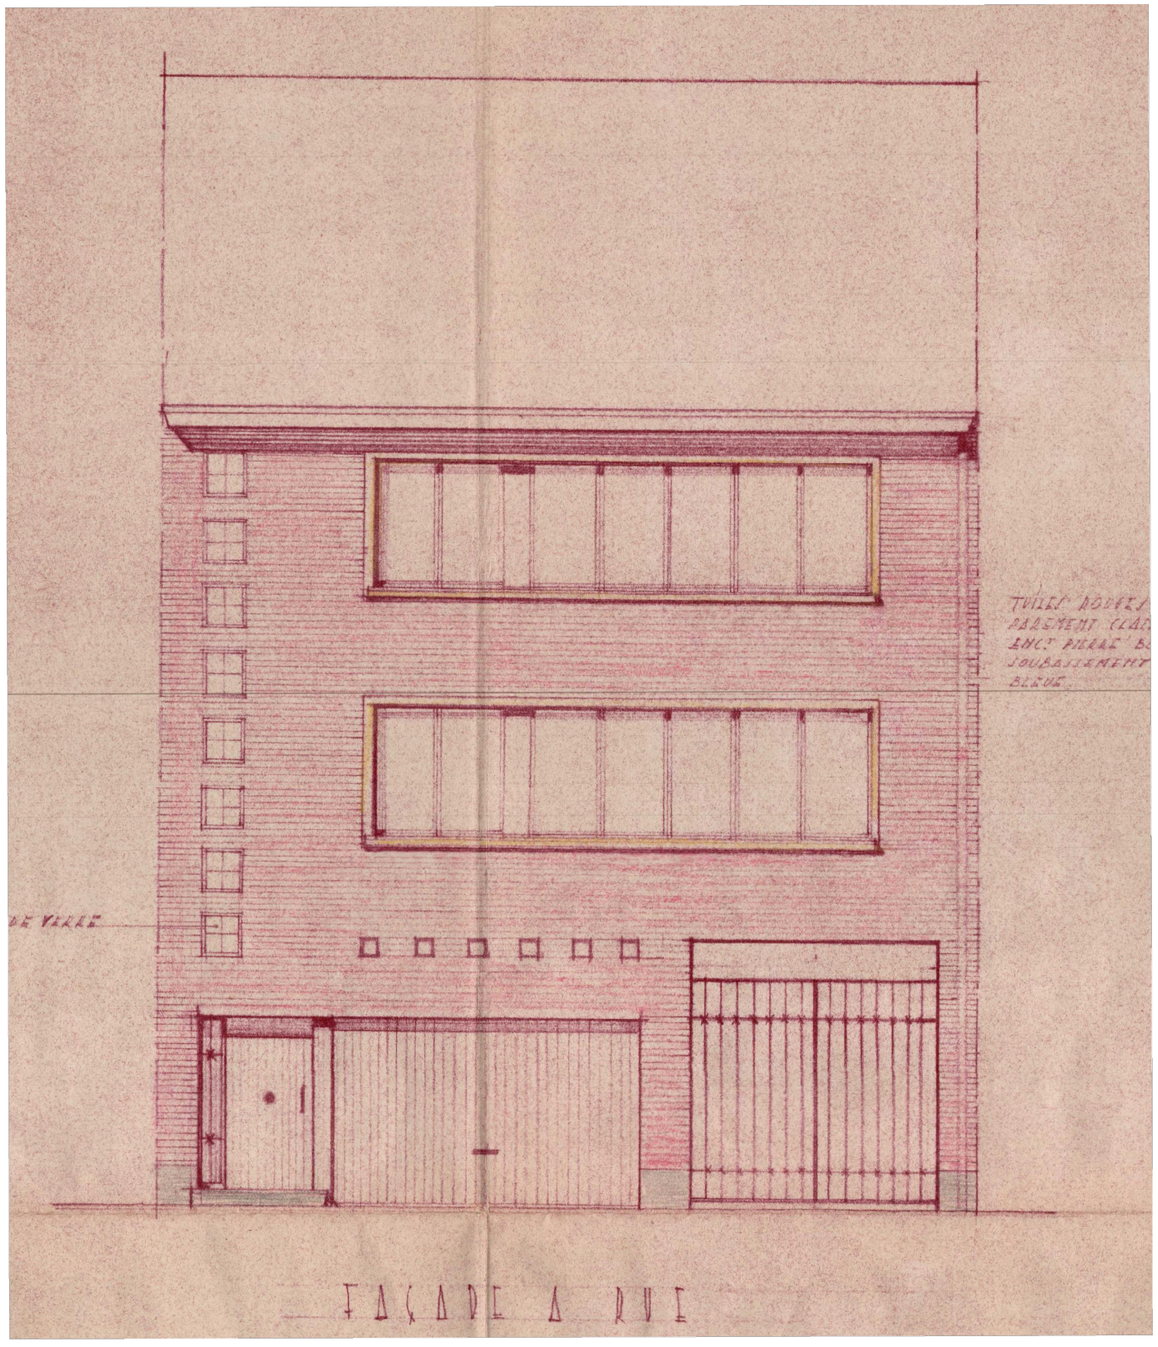

RENOVATION ET AMENAGEMENT DES COMBLES D'UN IMMEUBLE DE LOGEMENTS
Rue du Bien-Faire 34A, 1170 Watermael-Boitsfort

DEMANDE DE PERMIS D'URBANISME
SITUATION DE DROIT
FACADE AVANT


RBF-PU-ind A
ECH: 1 / 75
17.07.2026

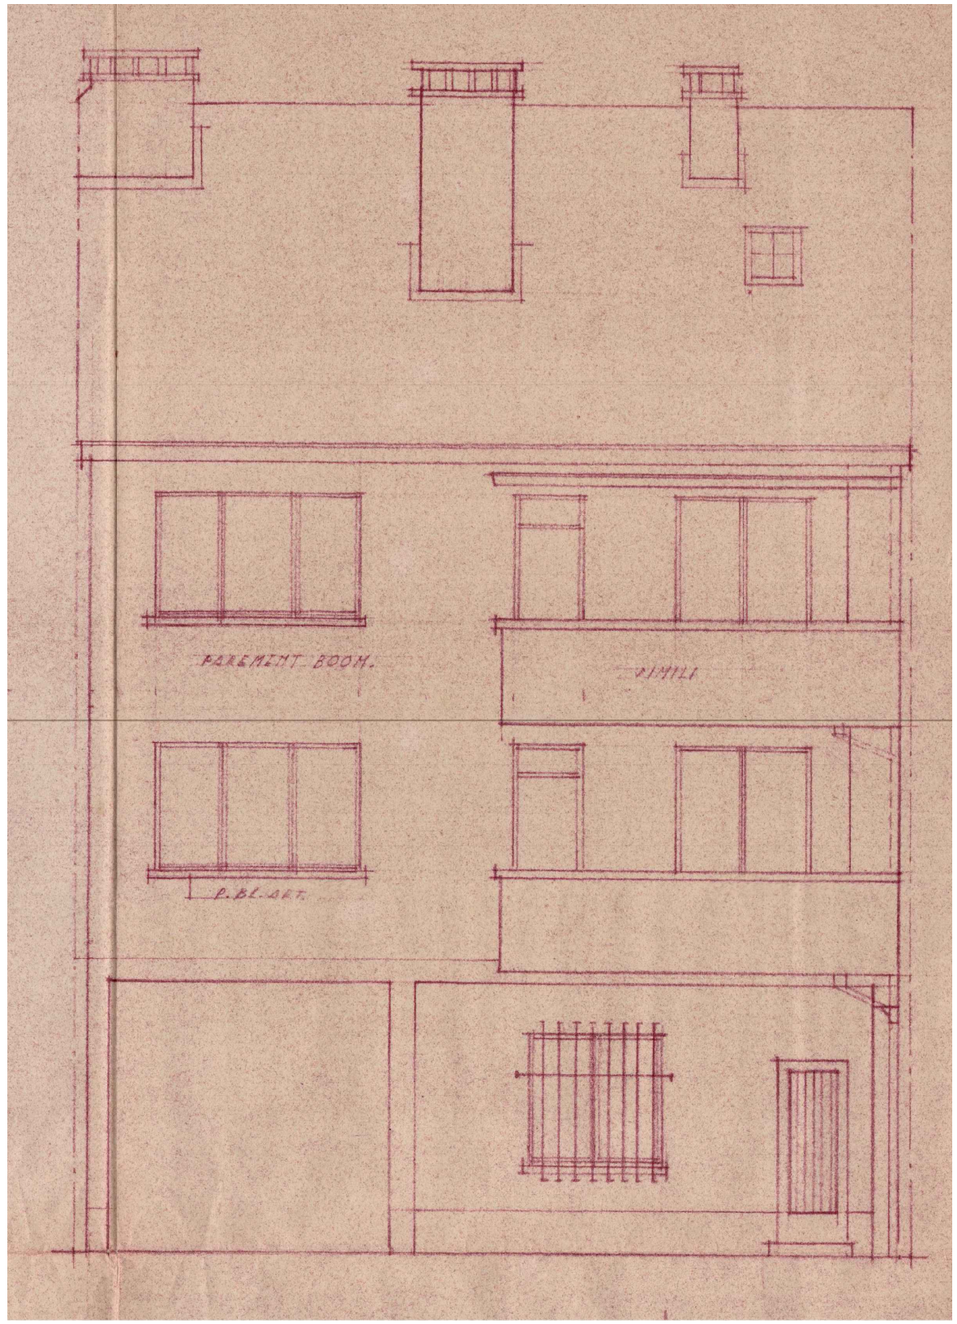

RENOVATION ET AMENAGEMENT DES COMBLES D'UN IMMEUBLE DE LOGEMENTS
Rue du Bien-Faire 34A, 1170 Watermael-Boitsfort

DEMANDE DE PERMIS D'URBANISME
SITUATION DE DROIT
FACADE ARRIERE

RBF-PU-ind A
ECH: 1 / 75
17.07.2026

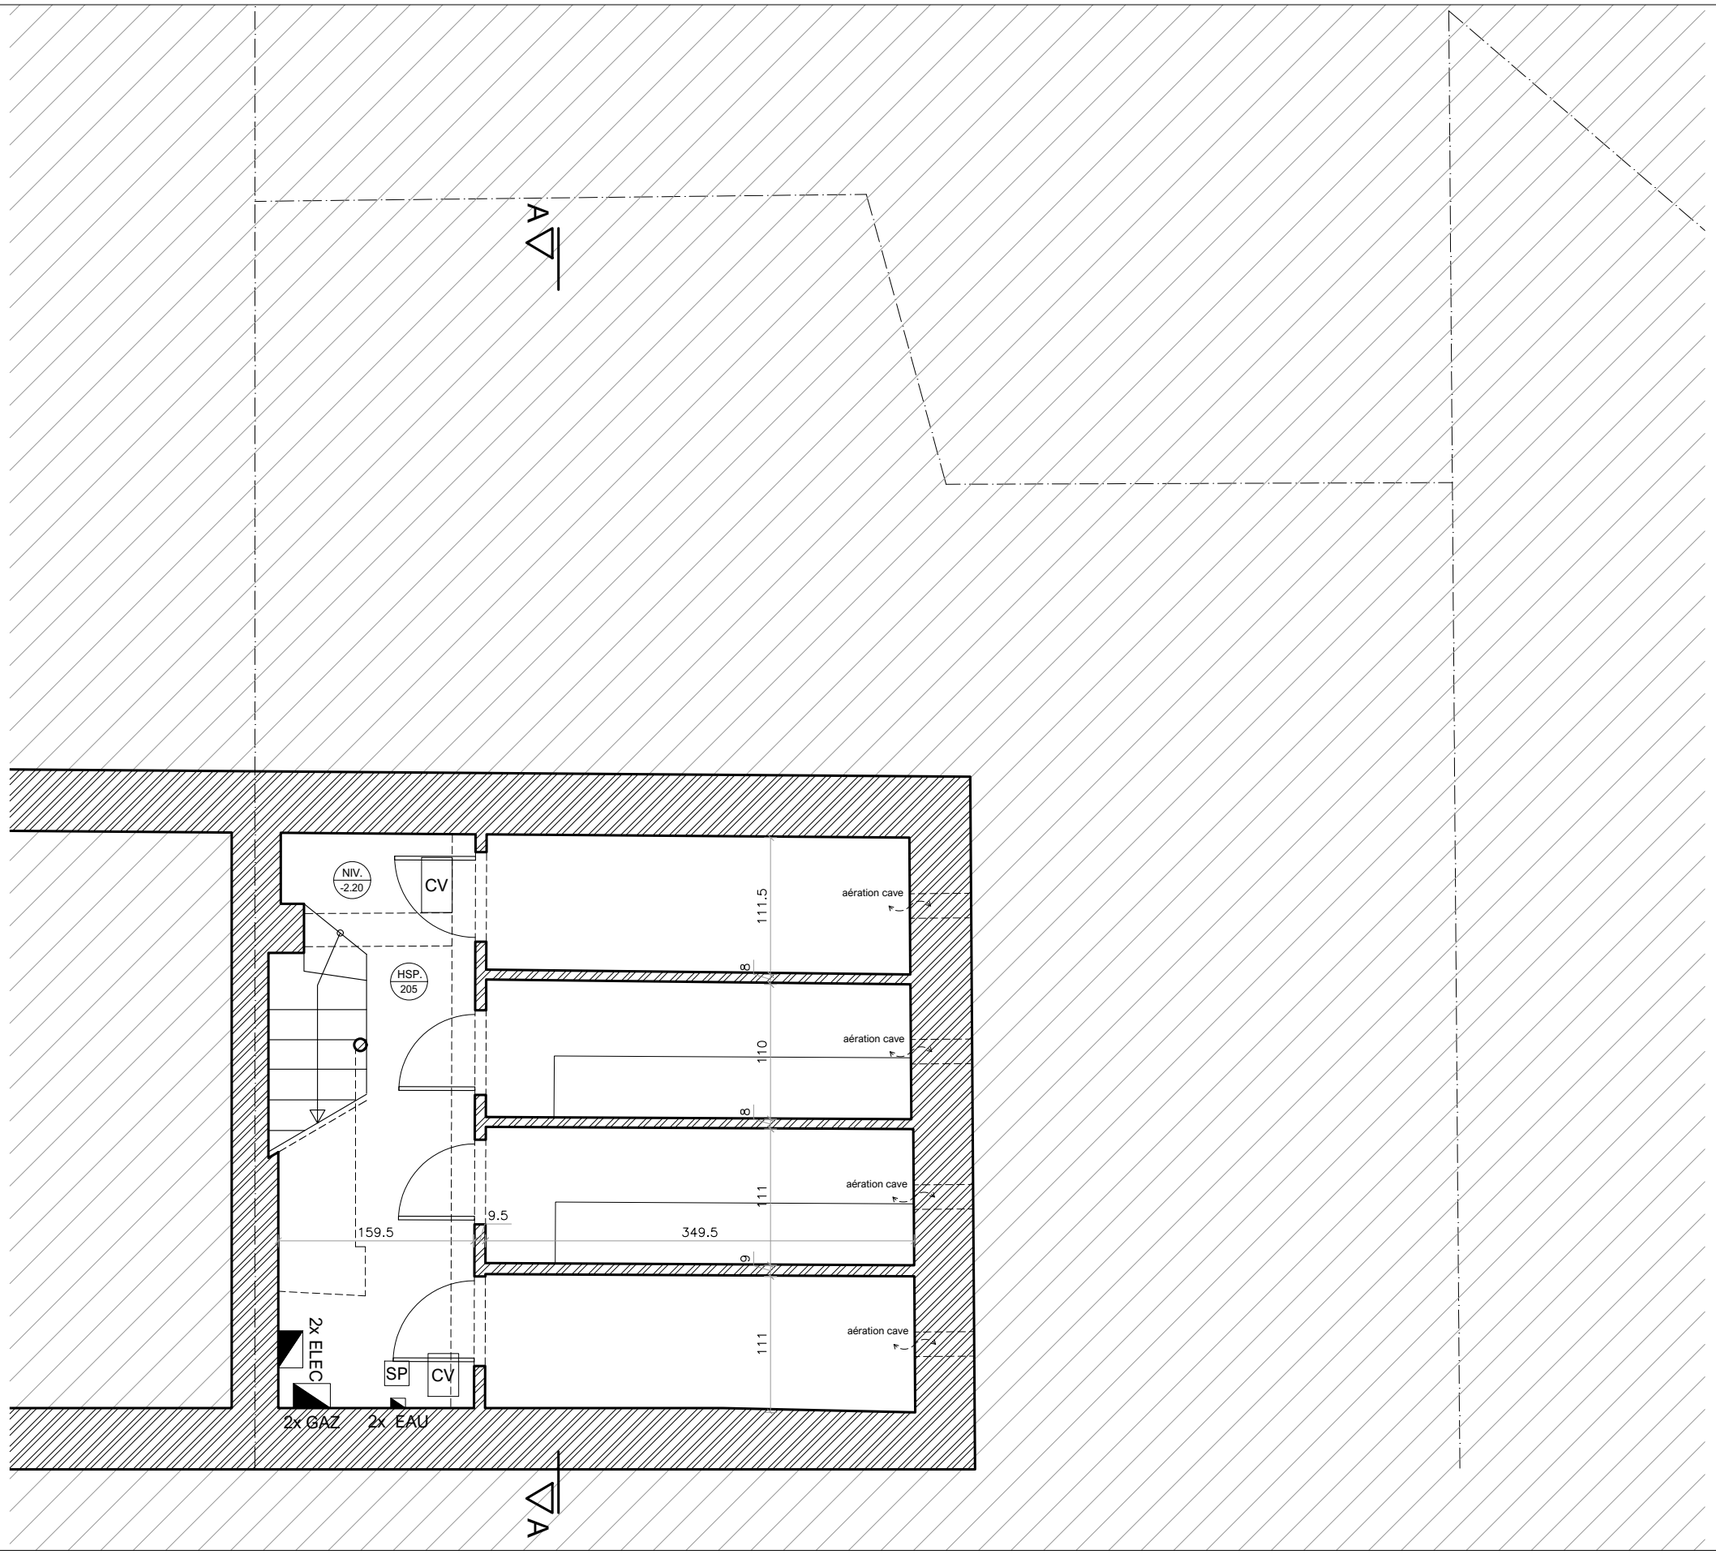


LEGENDE PLAN:

- Maçonnerie existante
- Nouvelle maçonnerie
- Démolition
- Isolation
- NIV. XXX — Niveau fini intérieur
- HSP. XXX — Hauteur sous plafond
- X — Prise de vue photo

RENOVATION ET AMENAGEMENT DES COMBLES D'UN IMMEUBLE DE LOGEMENTS
Rue du Bien-Faire 34A, 1170 Watermael-Boitsfort

DEMANDE DE PERMIS D'URBANISME
SITUATION EXISTANTE
SOUS-SOL

RBF-PU-ind A
ECH: 1 / 50
17.07.2026

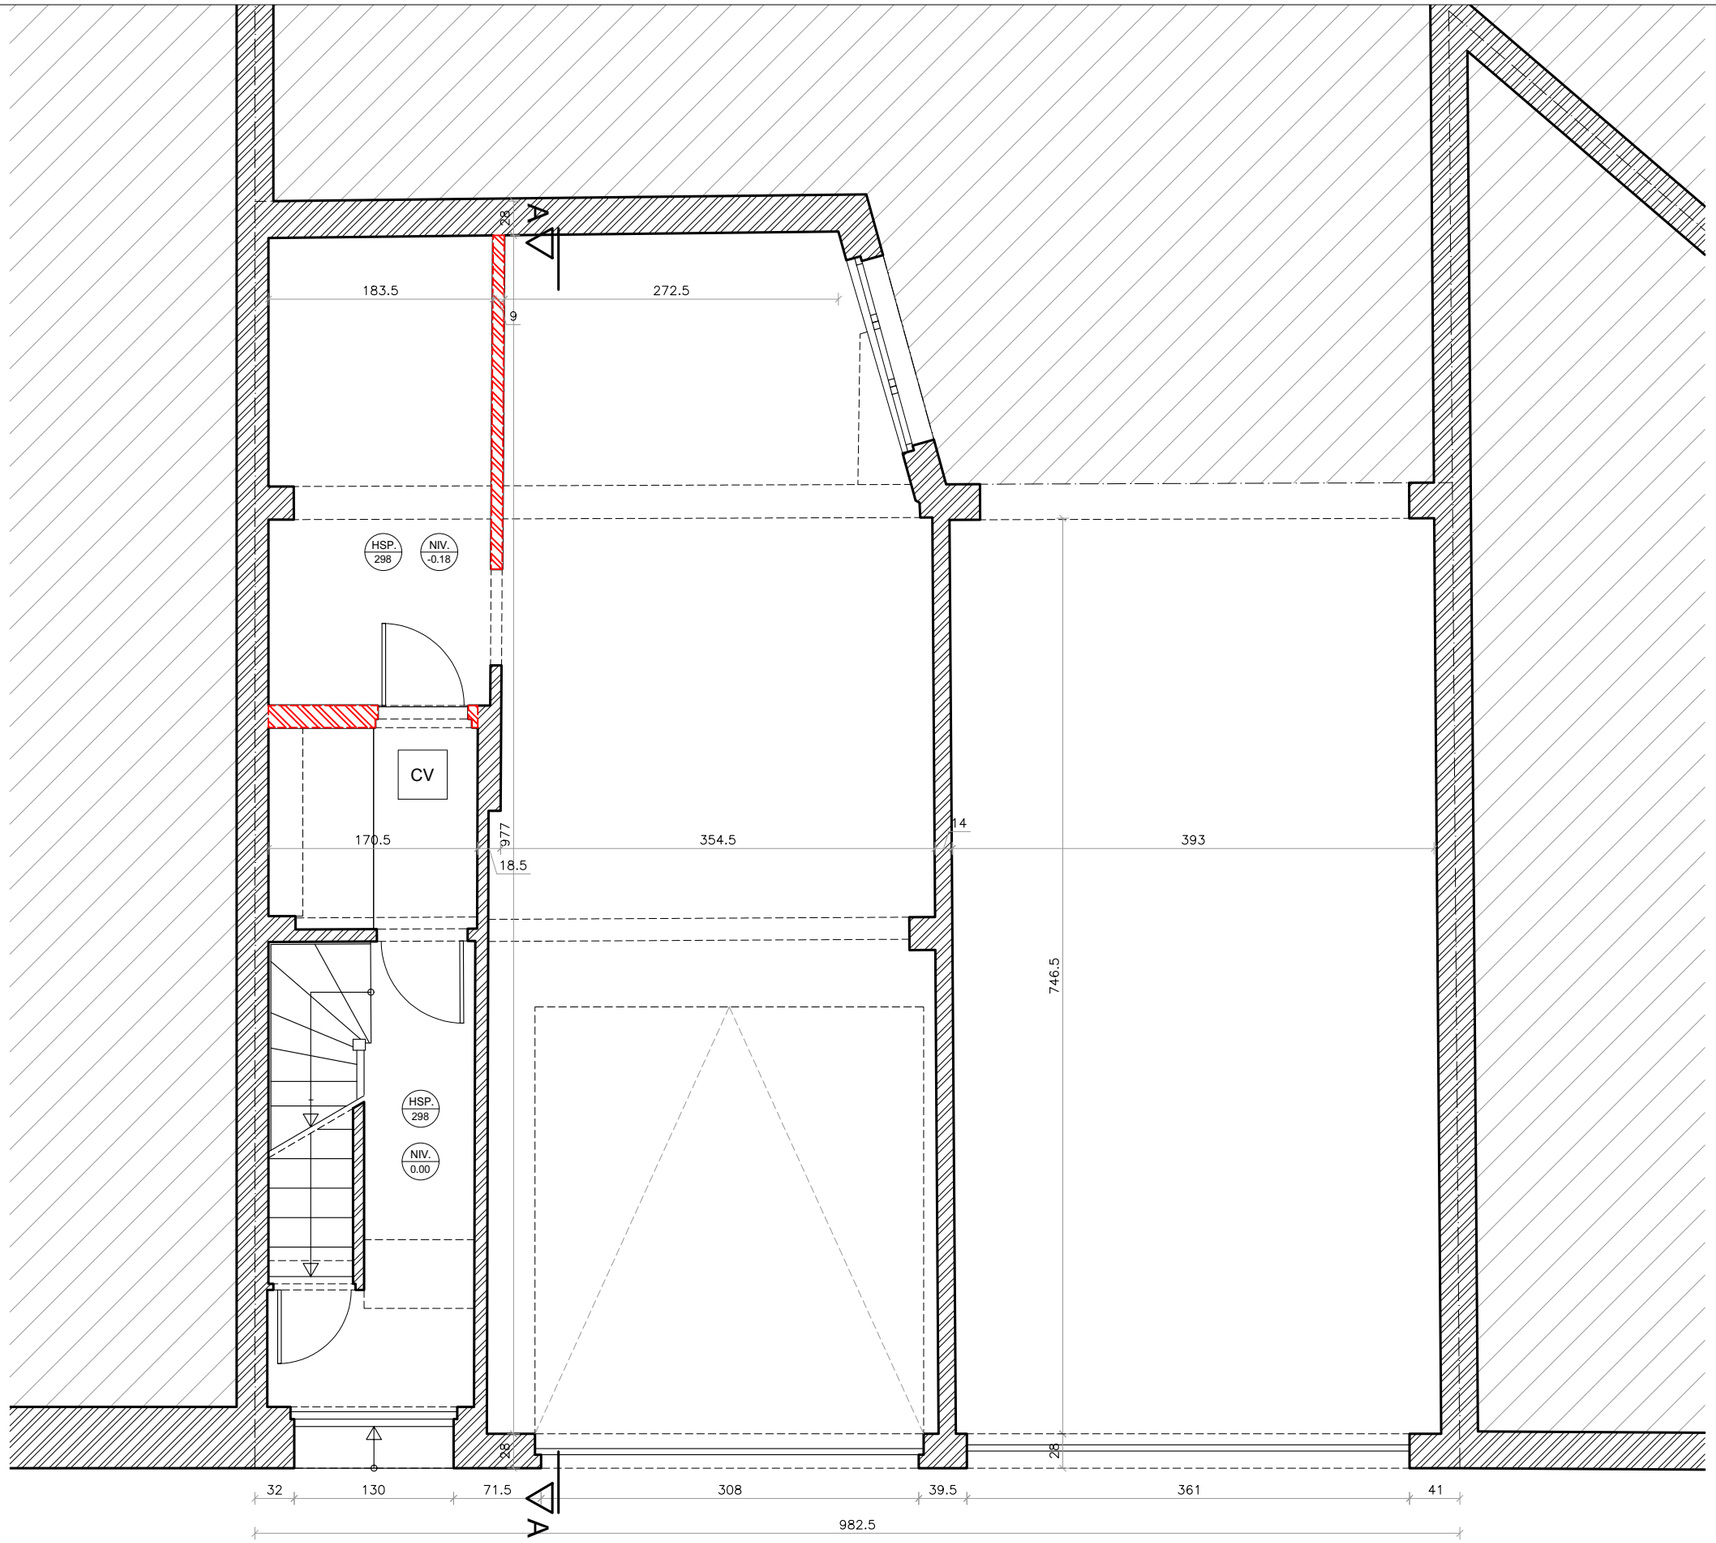


LEGENDE PLAN:

- Maçonnerie existante
- Nouvelle maçonnerie
- Démolition
- Isolation
- NIV. XXX — Niveau fini intérieur
- HSP. XXX — Hauteur sous plafond
- X — Prise de vue photo

RENOVATION ET AMENAGEMENT DES COMBLES D'UN IMMEUBLE DE LOGEMENTS
Rue du Bien-Faire 34A, 1170 Watermael-Boitsfort

DEMANDE DE PERMIS D'URBANISME
SITUATION EXISTANTE
REZ-DE-CHAUSSEE

RBF-PU-ind A
ECH: 1 / 50
17.07.2026

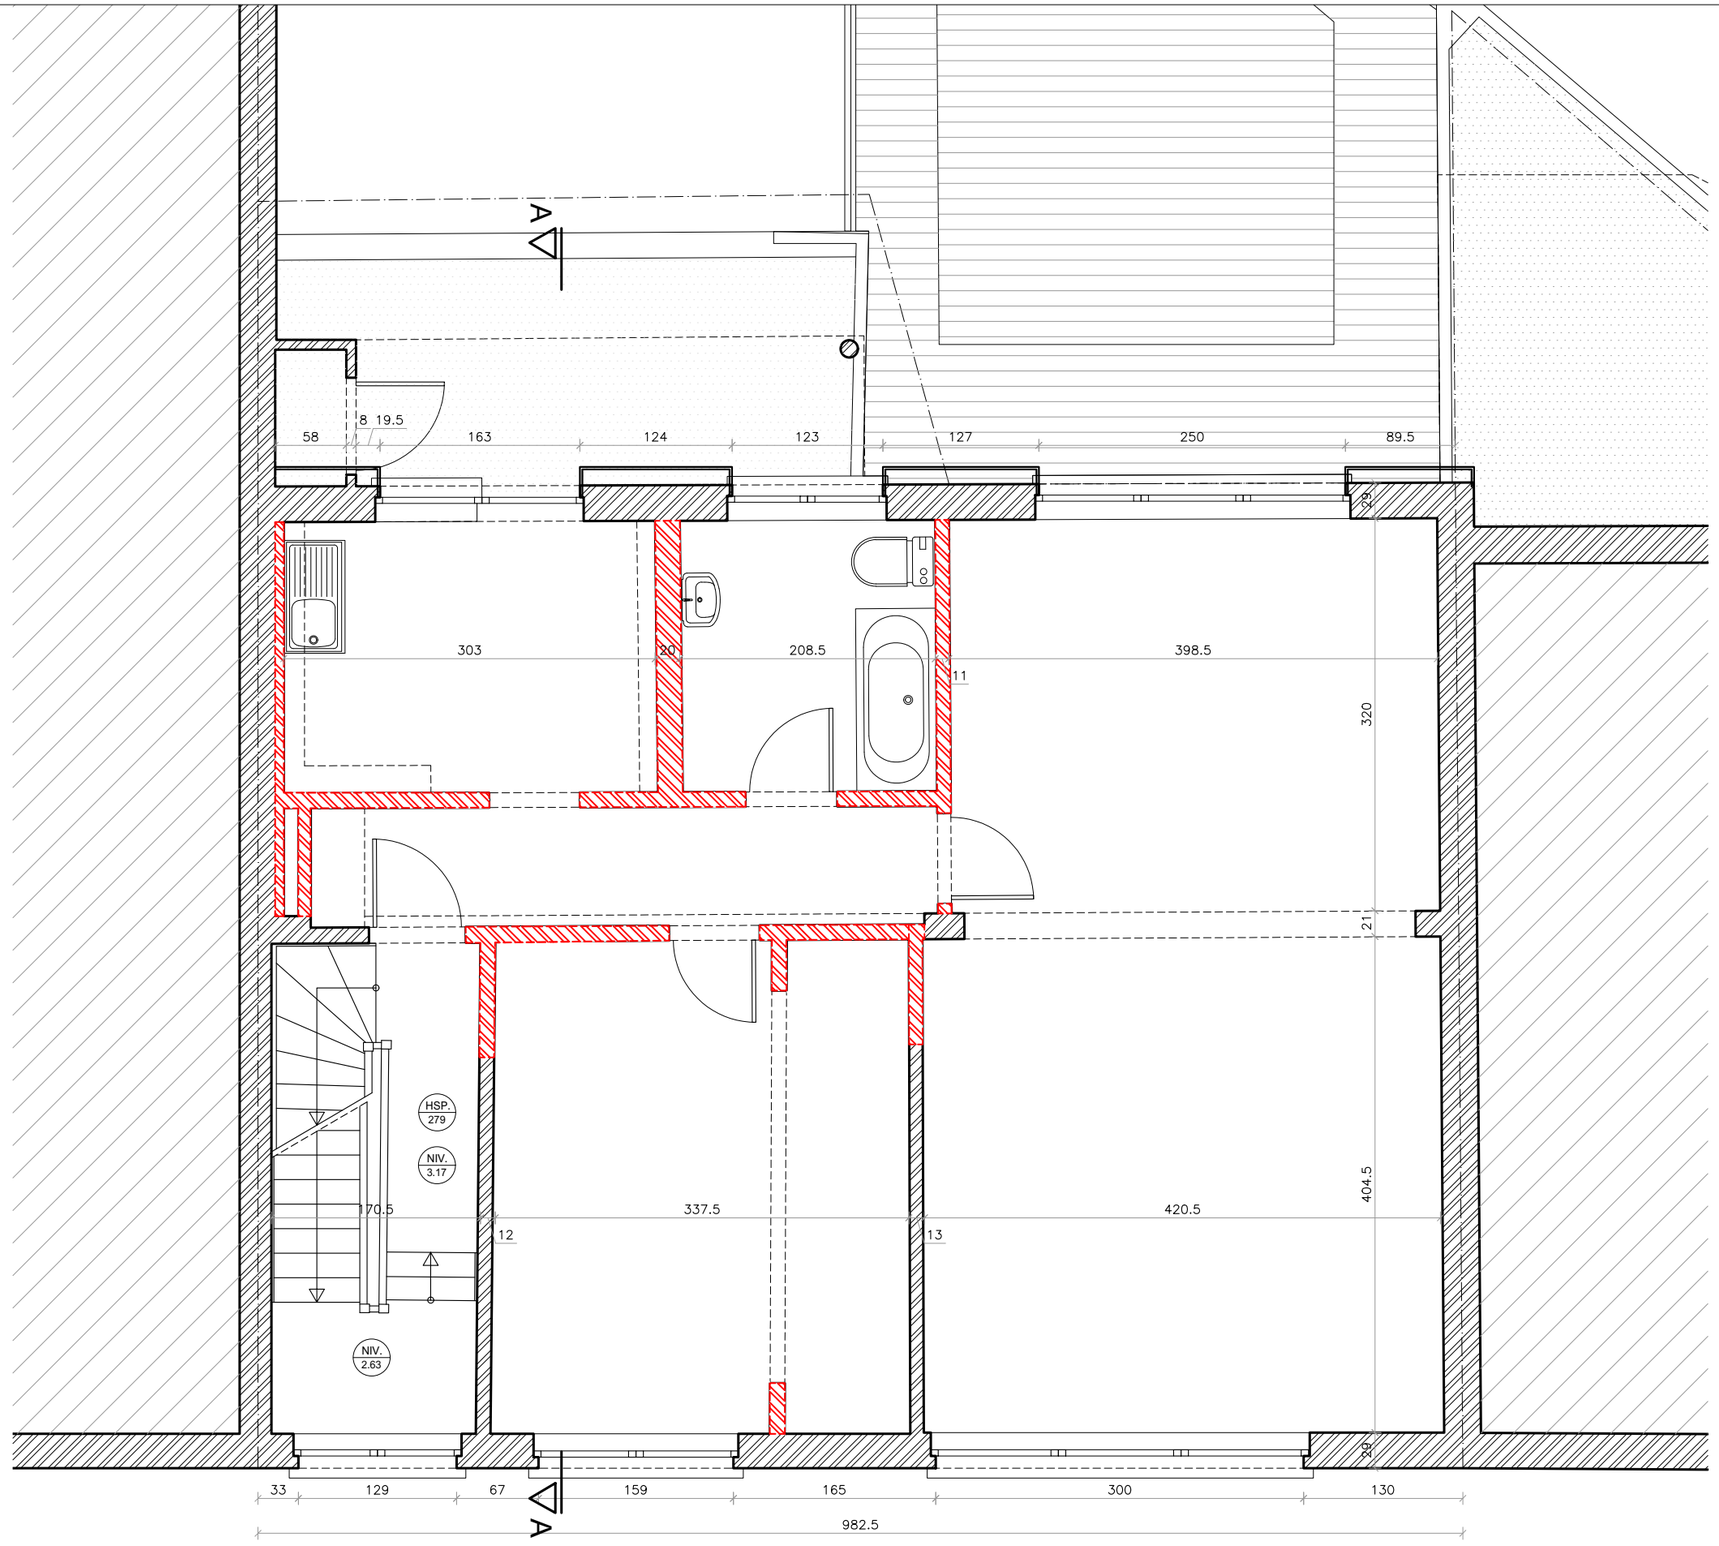


LEGENDE PLAN:

- Maçonnerie existante
- Nouvelle maçonnerie
- Démolition
- Isolation
- NIV. XXX — Niveau fini intérieur
- HSP. XXX — Hauteur sous plafond
- X — Prise de vue photo

RENOVATION ET AMENAGEMENT DES COMBLES D'UN IMMEUBLE DE LOGEMENTS
Rue du Bien-Faire 34A, 1170 Watermael-Boitsfort

DEMANDE DE PERMIS D'URBANISME
SITUATION EXISTANTE
PREMIER ETAGE

RBF-PU-ind A
ECH: 1 / 50
17.07.2026

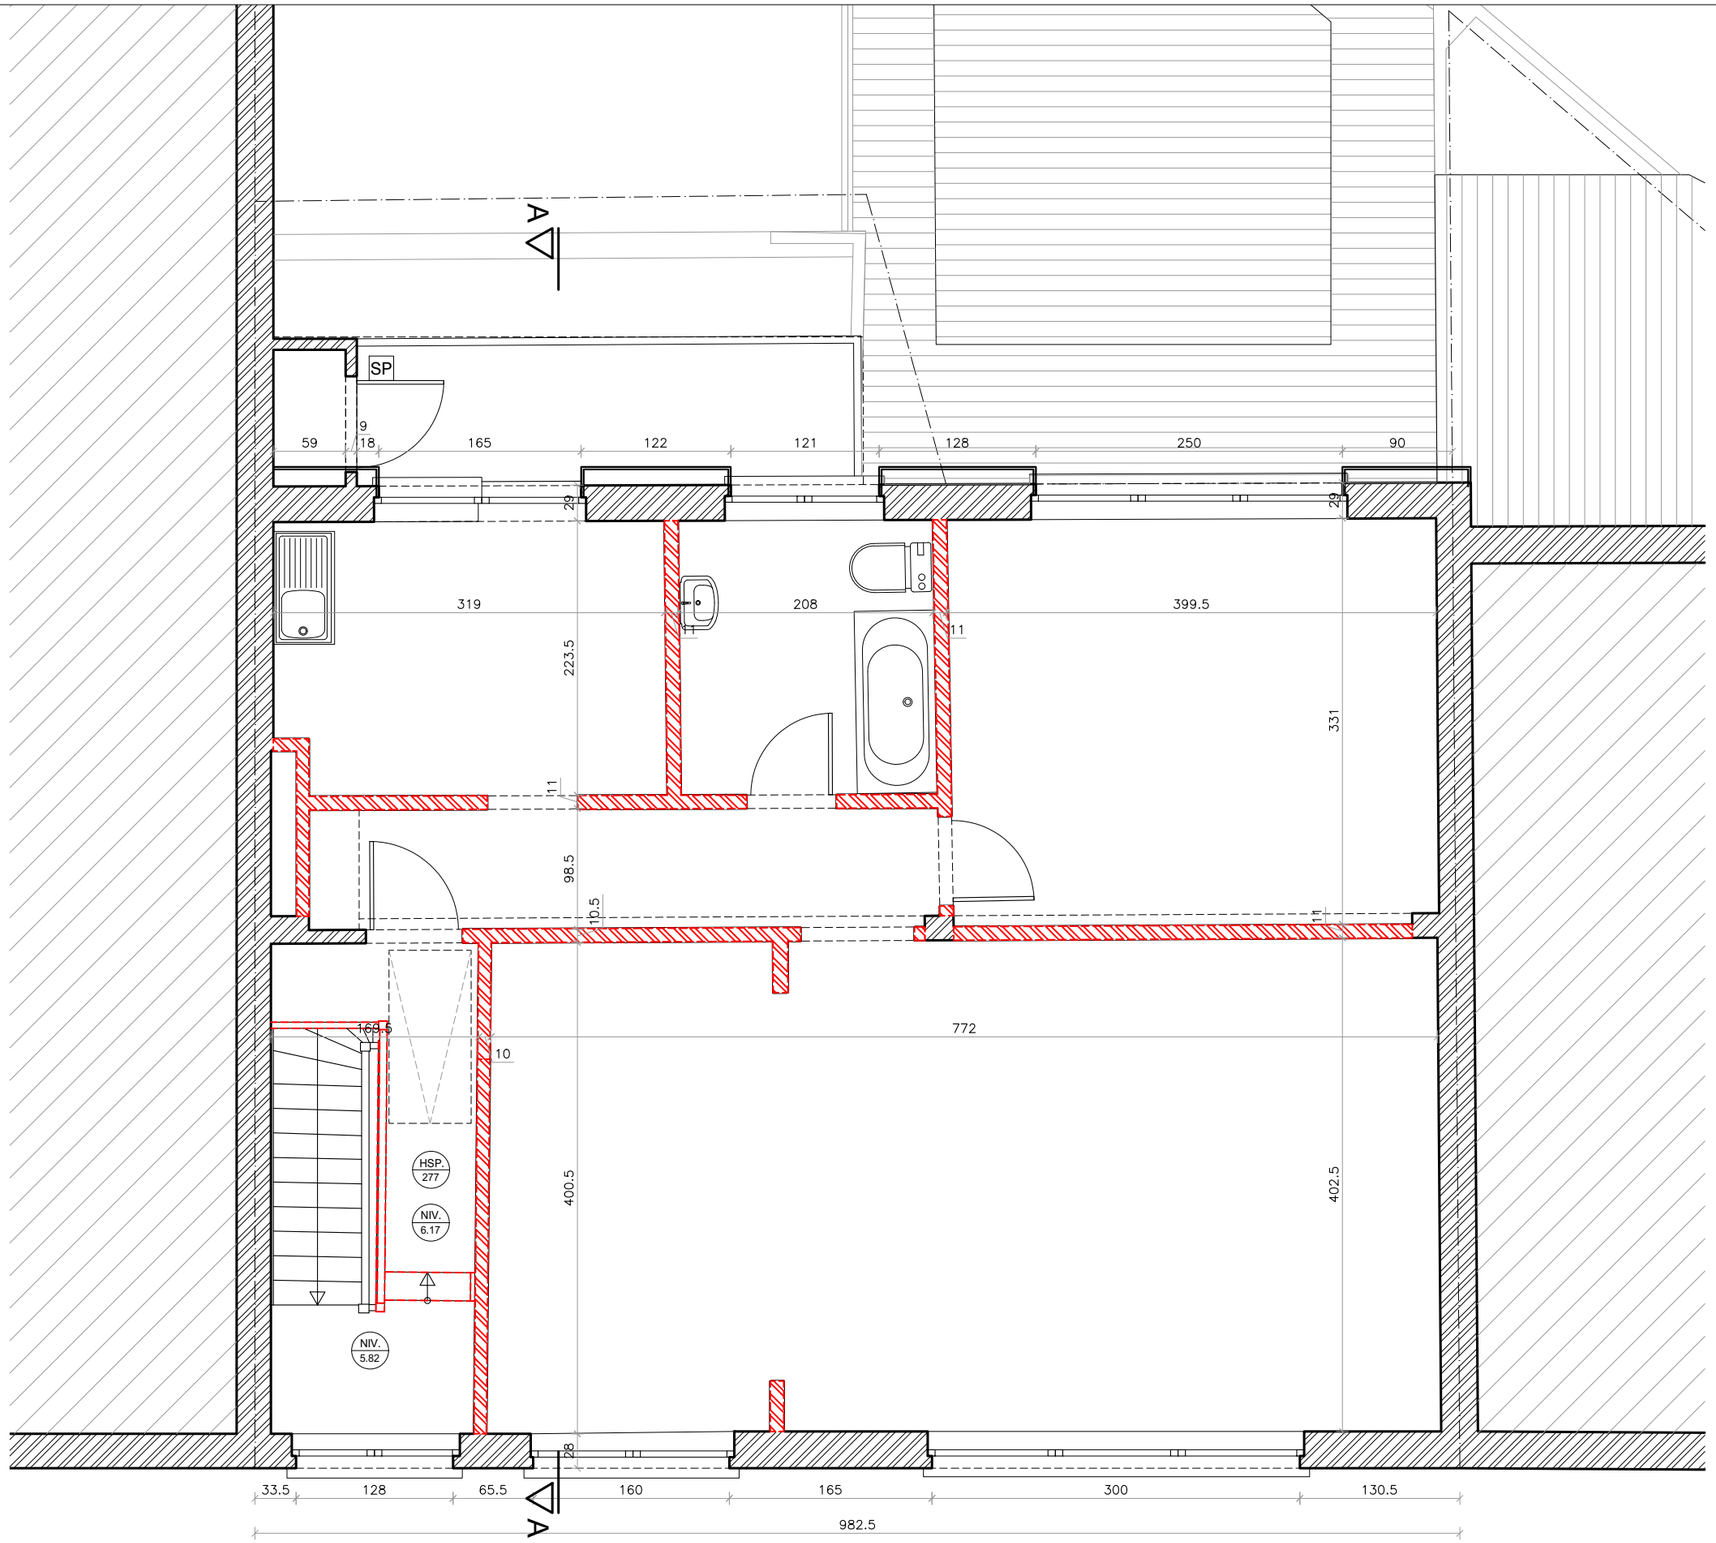


LEGENDE PLAN:

- Maçonnerie existante
- Nouvelle maçonnerie
- Démolition
- Isolation
- NIV. XXX — Niveau fini intérieur
- HSP. XXX — Hauteur sous plafond
- X — Prise de vue photo

RENOVATION ET AMENAGEMENT DES COMBLES D'UN IMMEUBLE DE LOGEMENTS
Rue du Bien-Faire 34A, 1170 Watermael-Boitsfort

DEMANDE DE PERMIS D'URBANISME
SITUATION EXISTANTE
DEUXIEME ETAGE


RBF-PU-ind A
ECH: 1 / 50
17.07.2026

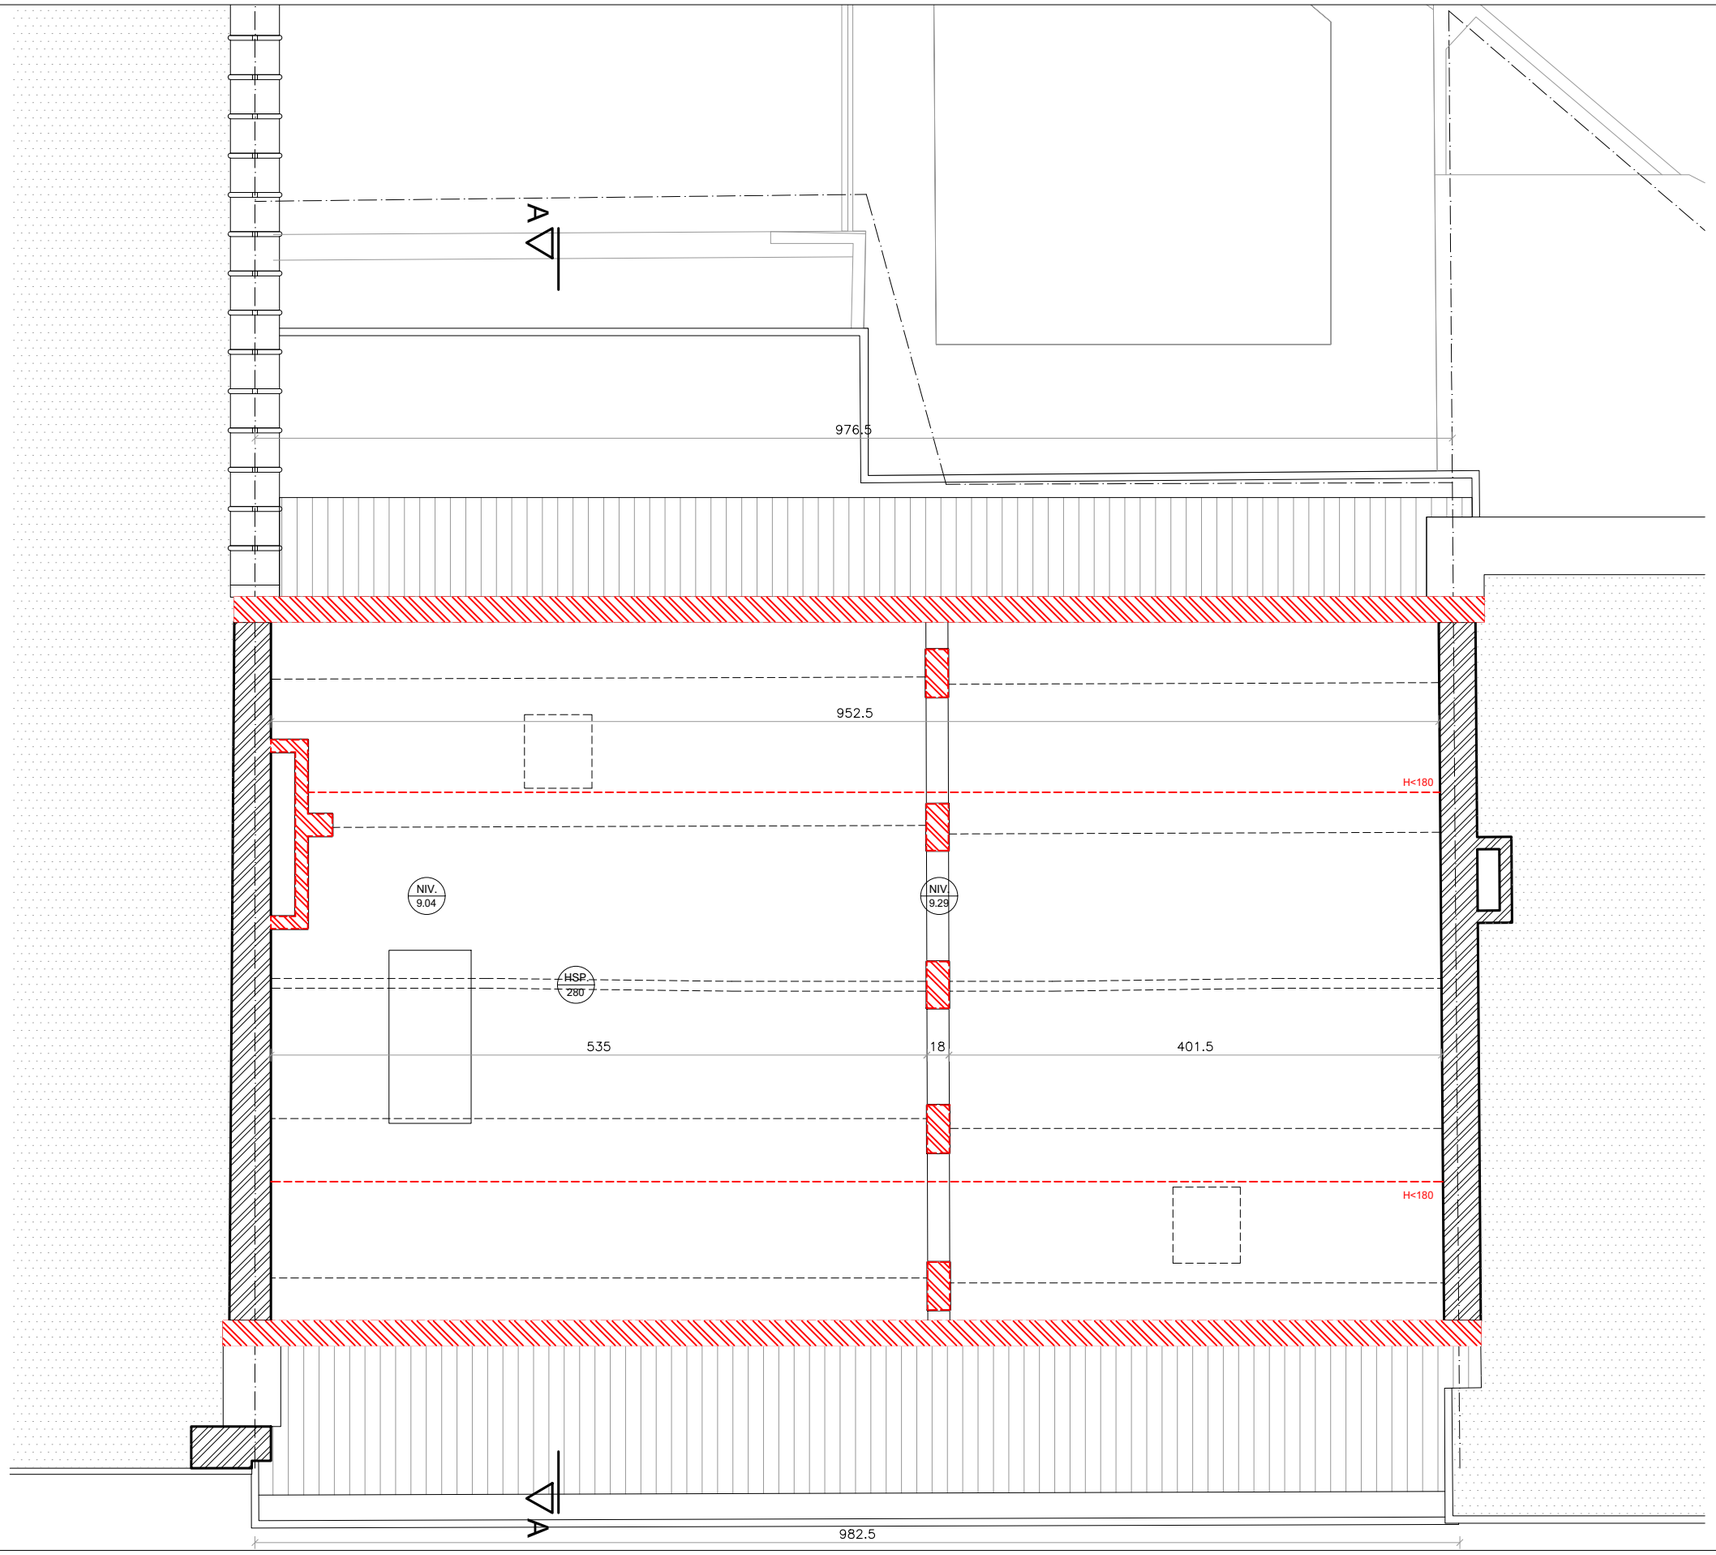

RENOVATION ET AMENAGEMENT DES COMBLES D'UN IMMEUBLE DE LOGEMENTS
Rue du Bien-Faire 34A, 1170 Watermael-Boitsfort

DEMANDE DE PERMIS D'URBANISME
SITUATION EXISTANTE
COMBLES

RBF-PU-ind A
ECH: 1 / 50
17.07.2026

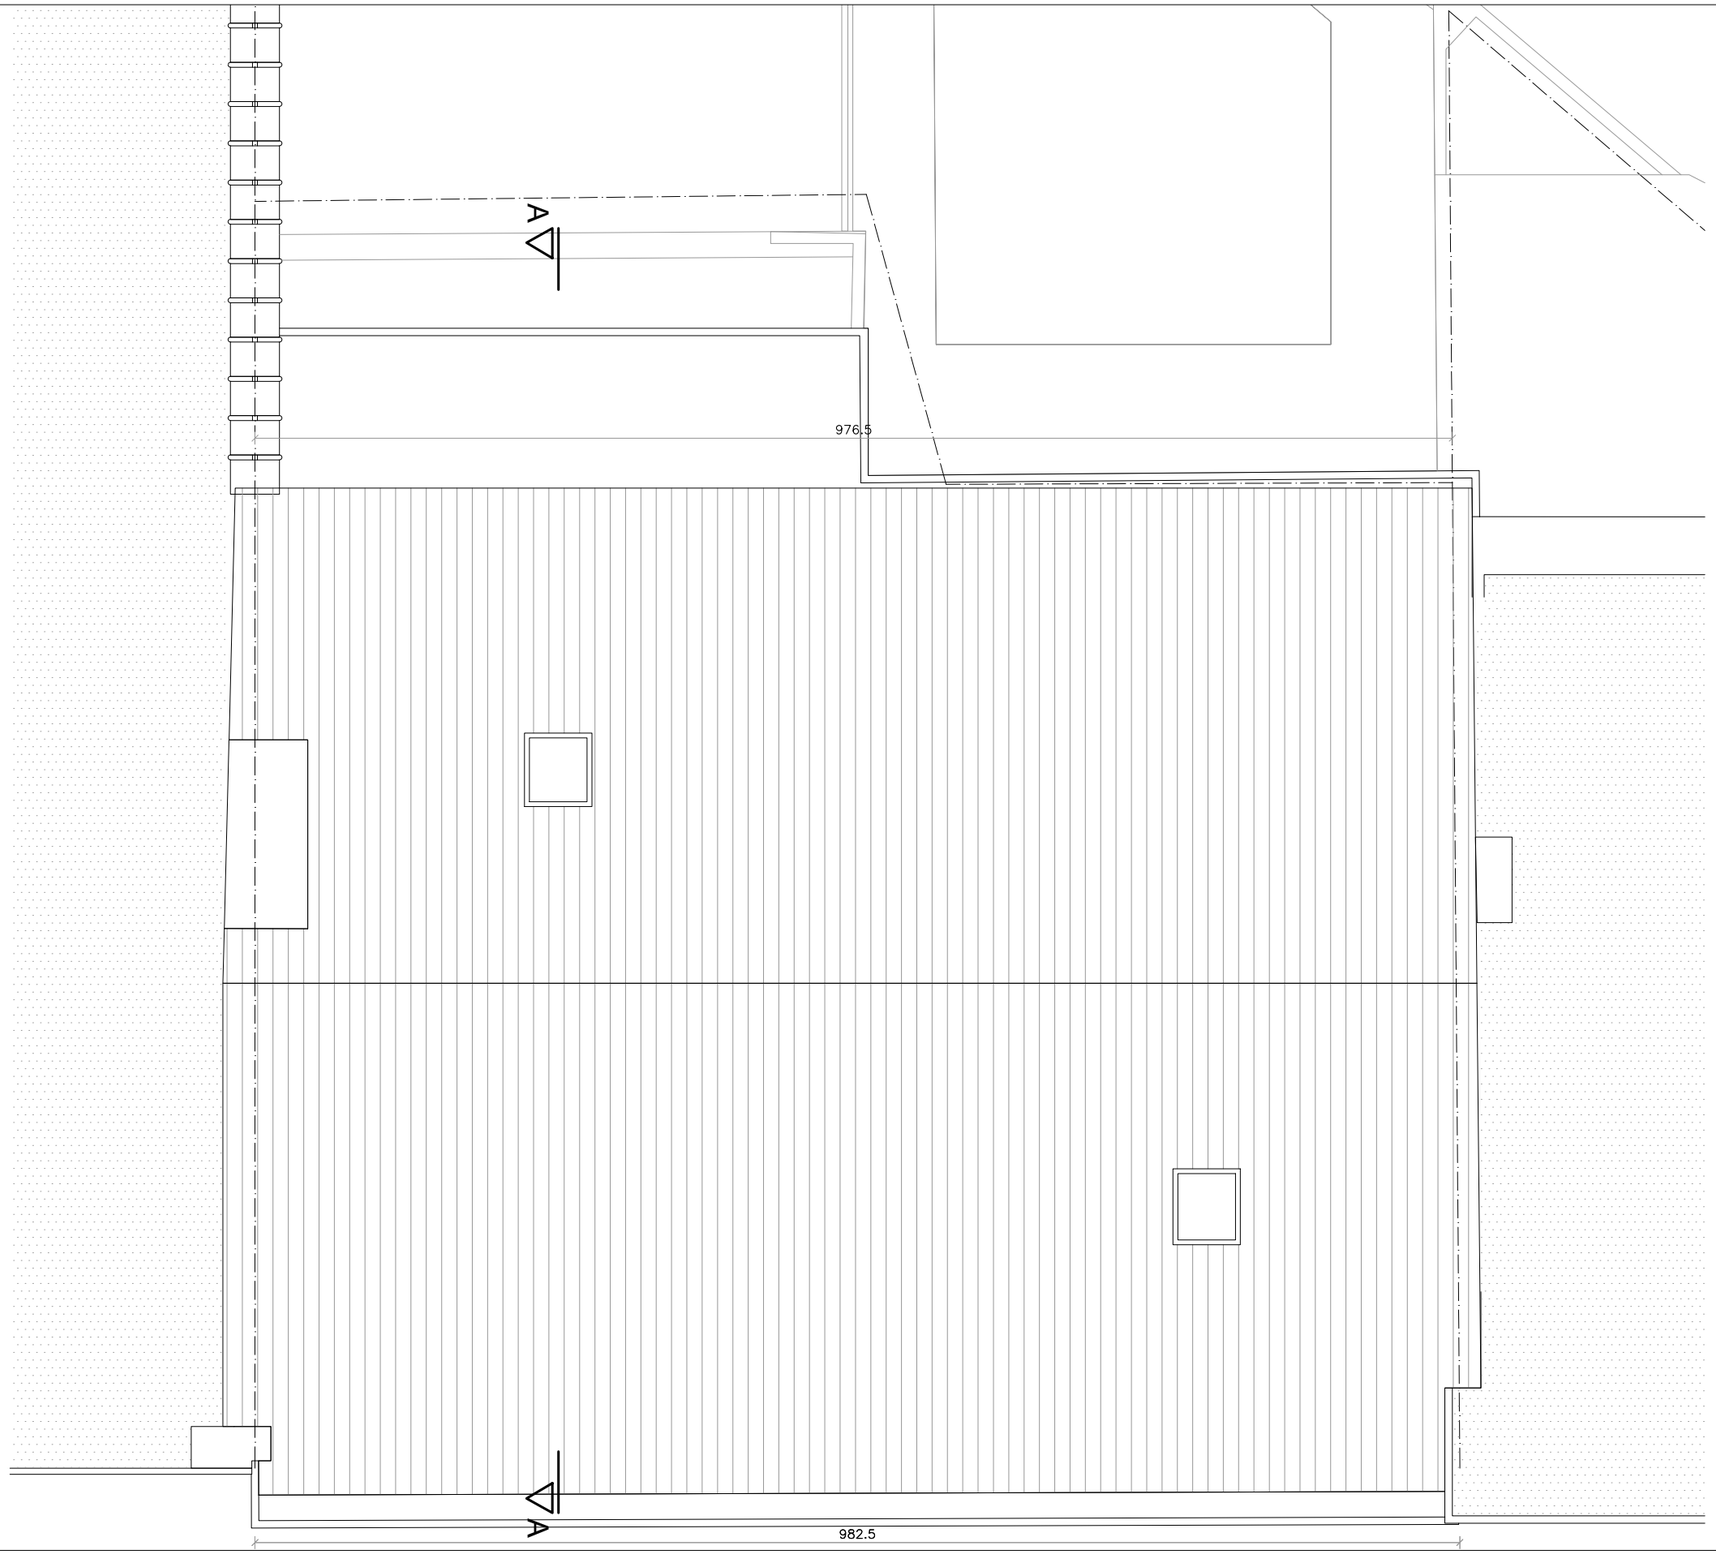


LEGENDE PLAN:

- Maçonnerie existante
- Nouvelle maçonnerie
- Démolition
- Isolation
- NIV. XXX — Niveau fini intérieur
- HSP. XXX — Hauteur sous plafond
- X — Prise de vue photo

RENOVATION ET AMENAGEMENT DES COMBLES D'UN IMMEUBLE DE LOGEMENTS
Rue du Bien-Faire 34A, 1170 Watermael-Boitsfort

DEMANDE DE PERMIS D'URBANISME
SITUATION EXISTANTE
TOITURE


RBF-PU-ind A
ECH: 1 / 50
17.07.2026

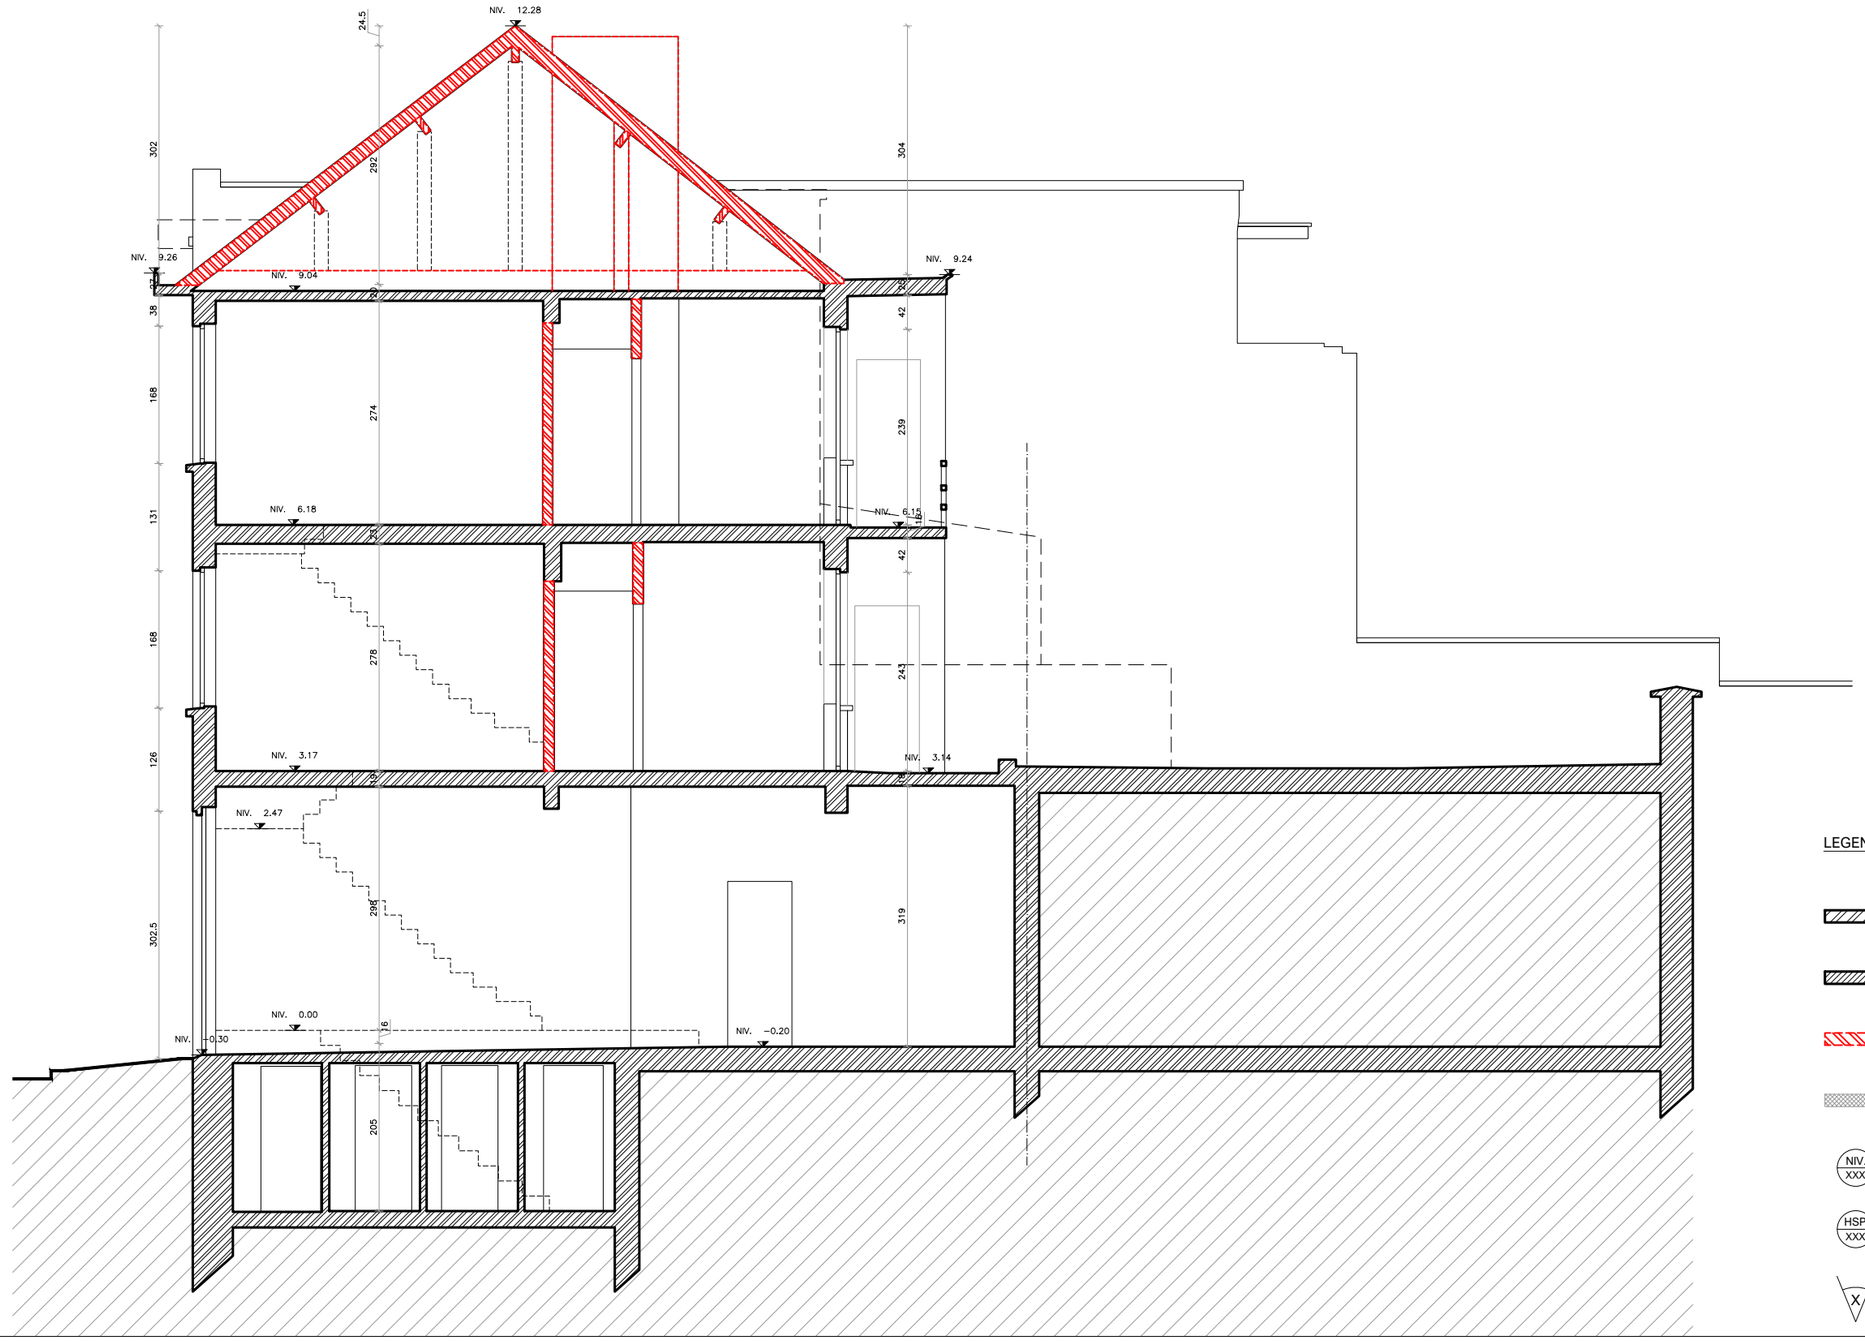

RENOVATION ET AMENAGEMENT DES COMBLES D'UN IMMEUBLE DE LOGEMENTS
Rue du Bien-Faire 34A, 1170 Watermael-Boitsfort

DEMANDE DE PERMIS D'URBANISME
SITUATION EXISTANTE
COUPE AA

RBF-PU-ind A
ECH: 1 / 75
17.07.2026

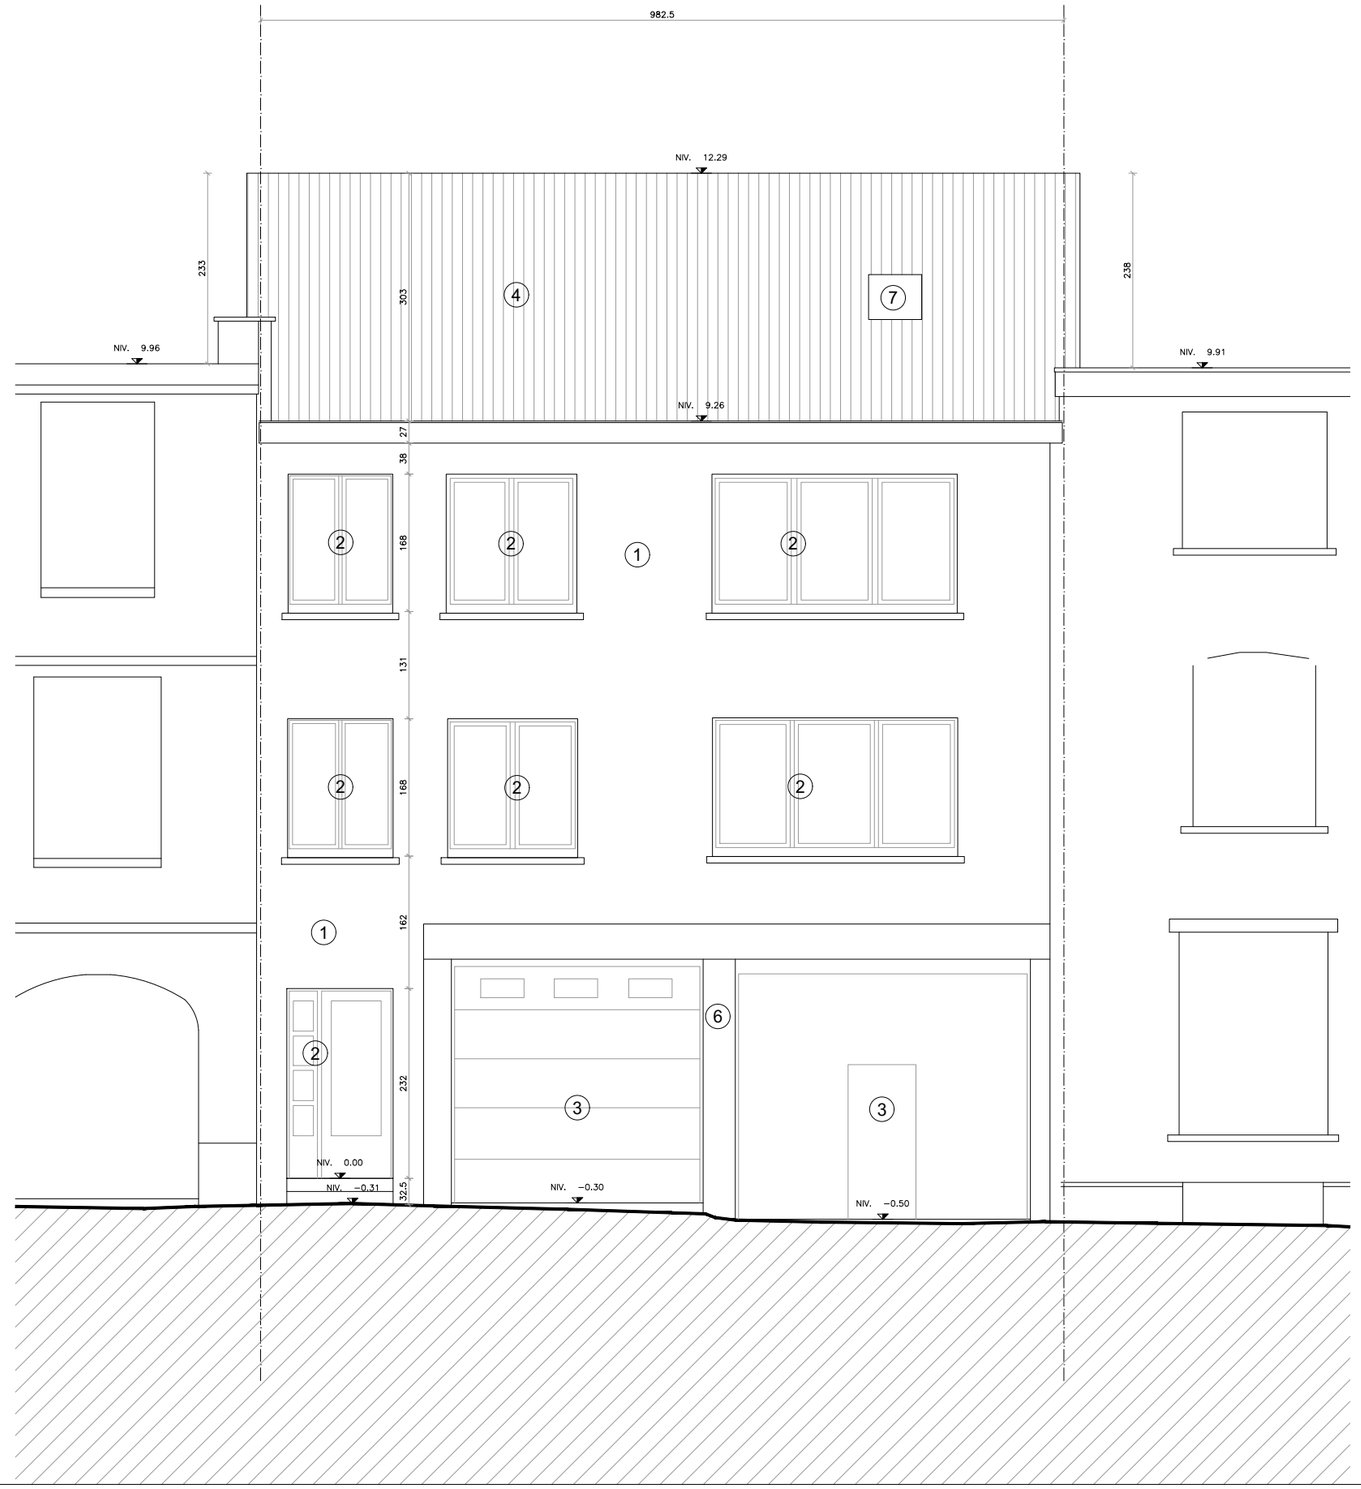


LEGENDE ELEVATION:

1. Facade brique existante
2. Châssis PVC teinte claire
3. Porte de garage PVC teinte claire
4. Toiture tuile
5. Garde-corps métallique teinte foncée
6. Encadrement en pierre existant
7. Fenêtre de toiture

RENOVATION ET AMENAGEMENT DES COMBLES D'UN IMMEUBLE DE LOGEMENTS
Rue du Bien-Faire 34A, 1170 Watermael-Boitsfort

DEMANDE DE PERMIS D'URBANISME
SITUATION EXISTANTE
FACADE AVANT

RBF-PU-ind A
ECH: 1 / 75
17.07.2026

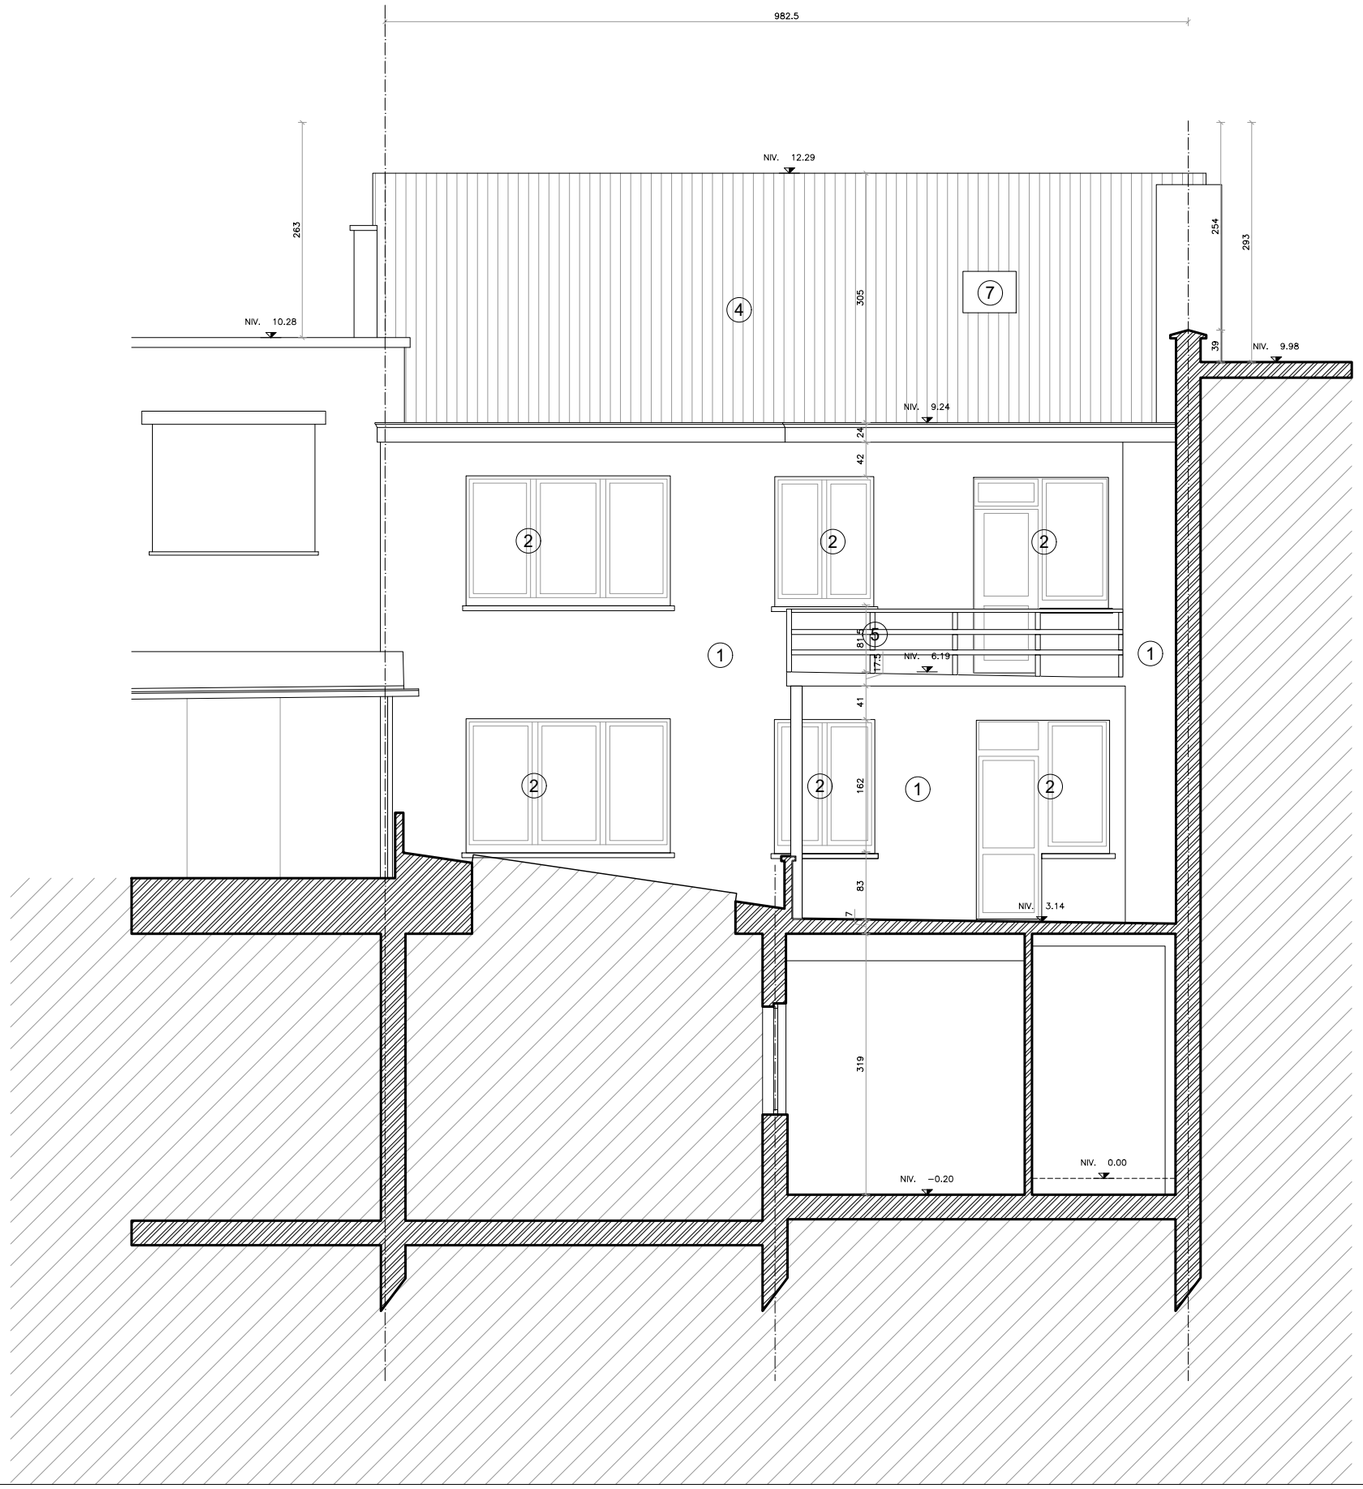


LEGENDE ELEVATION:

1. Facade brique existante
2. Châssis PVC teinte claire
3. Porte de garage PVC teinte claire
4. Toiture tuile
5. Garde-corps métallique teinte foncée
6. Encadrement en pierre existant
7. Fenêtre de toiture

RENOVATION ET AMENAGEMENT DES COMBLES D'UN IMMEUBLE DE LOGEMENTS
Rue du Bien-Faire 34A, 1170 Watermael-Boitsfort

DEMANDE DE PERMIS D'URBANISME
SITUATION EXISTANTE
FACADE ARRIERE


RBF-PU-ind A
ECH: 1 / 75
17.07.2026

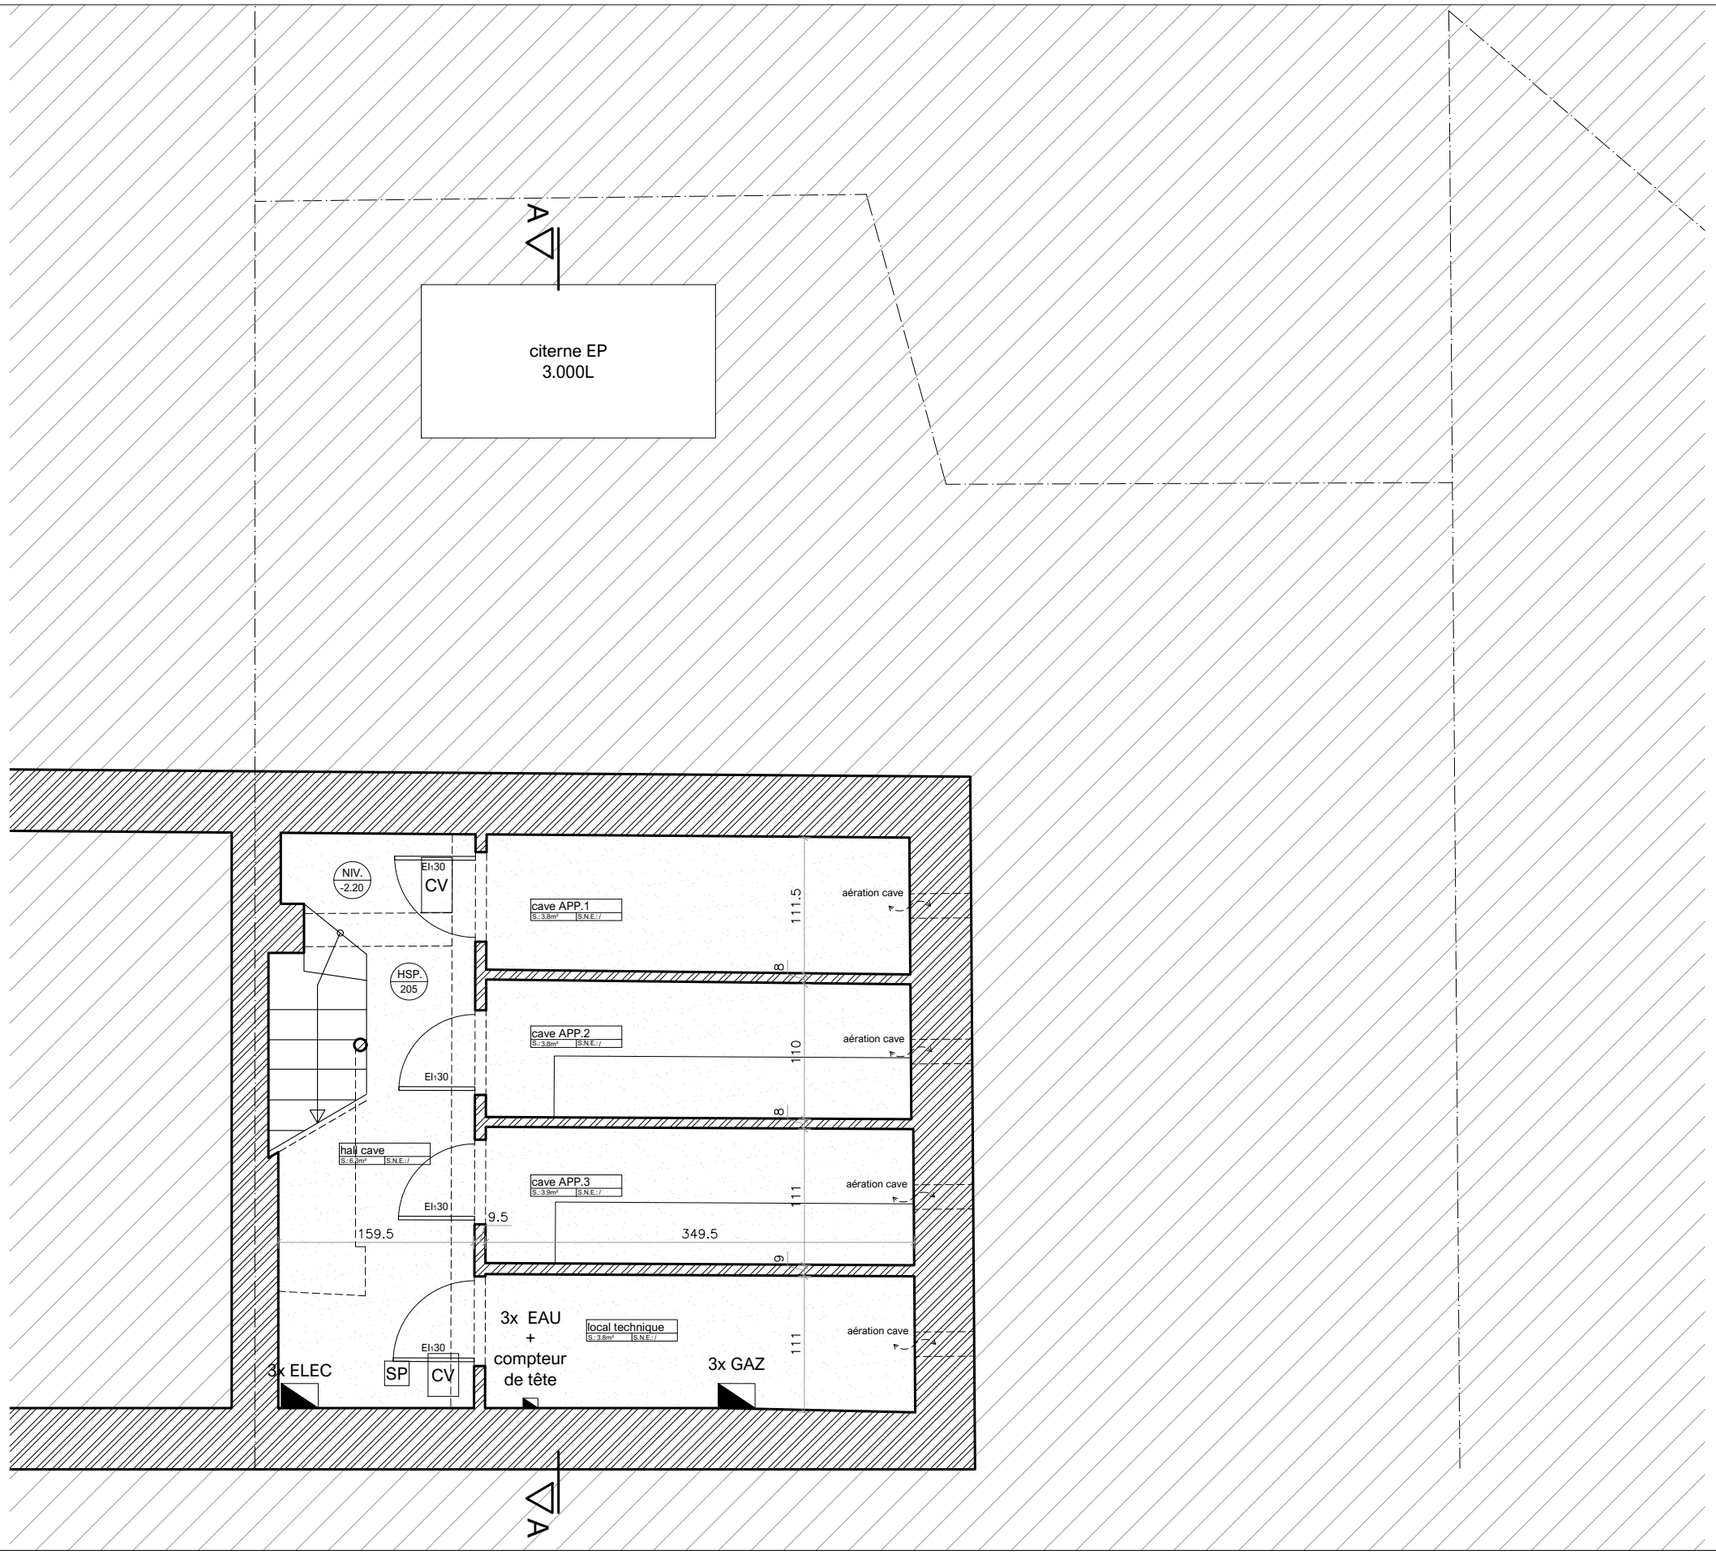

RENOVATION ET AMENAGEMENT DES COMBLES D'UN IMMEUBLE DE LOGEMENTS
Rue du Bien-Faire 34A, 1170 Watermael-Boitsfort

DEMANDE DE PERMIS D'URBANISME
SITUATION PROJETEE
SOUS-SOL

RBF-PU-ind A
ECH: 1 / 50
17.07.2026

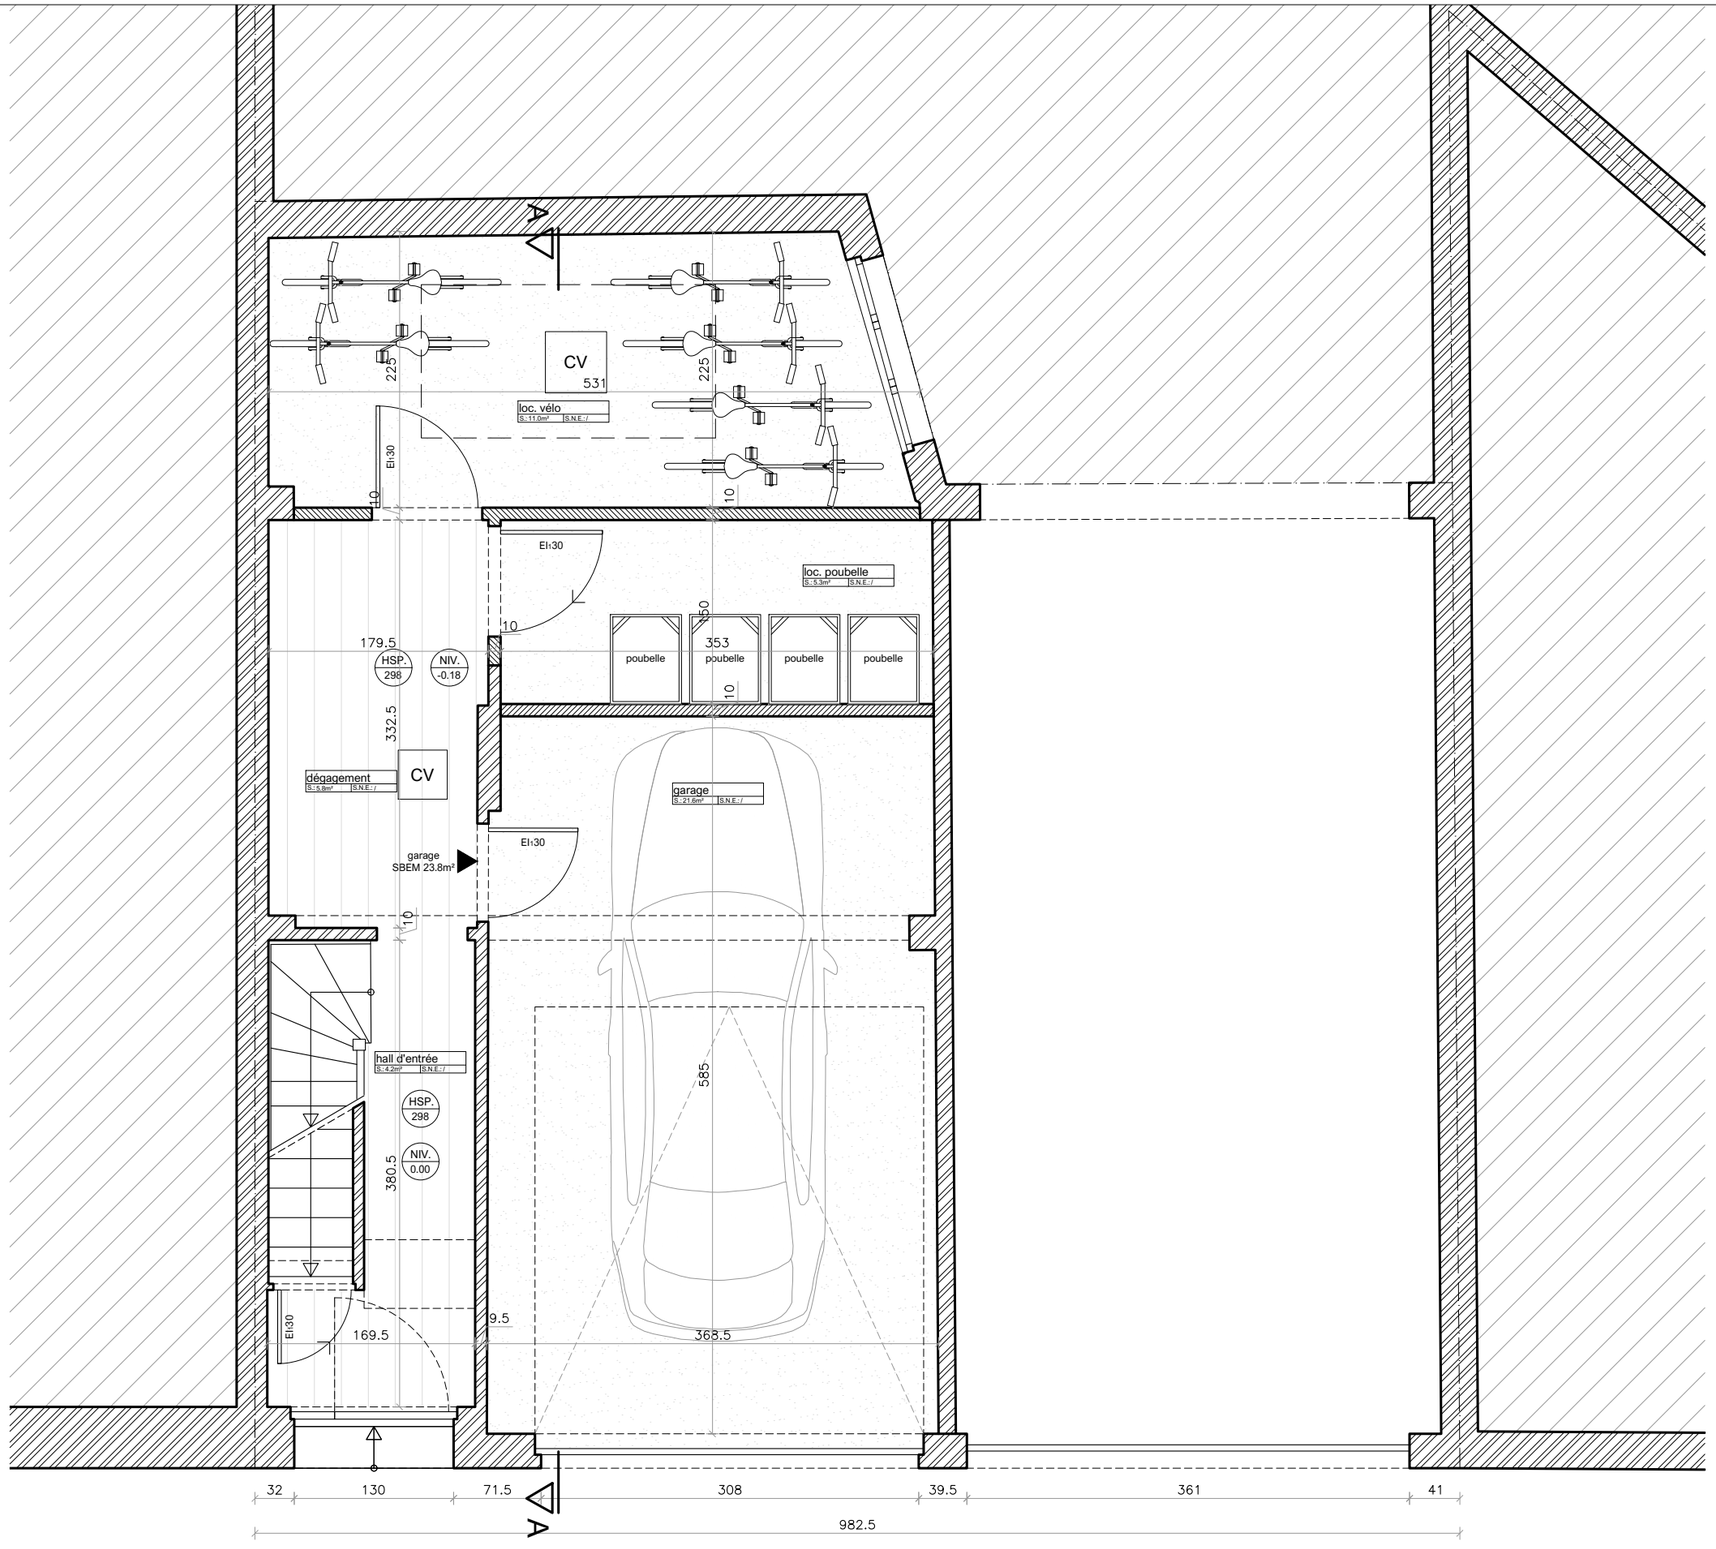


LEGENDE PLAN:

- Maçonnerie existante
- Nouvelle maçonnerie
- Démolition
- Isolation
- NIV. XXX — Niveau fini intérieur
- HSP. XXX — Hauteur sous plafond
- X — Prise de vue photo

RENOVATION ET AMENAGEMENT DES COMBLES D'UN IMMEUBLE DE LOGEMENTS
Rue du Bien-Faire 34A, 1170 Watermael-Boitsfort

DEMANDE DE PERMIS D'URBANISME
SITUATION PROJETEE
REZ-DE-CHAUSSEE

RBF-PU-ind A
ECH: 1 / 50
17.07.2026

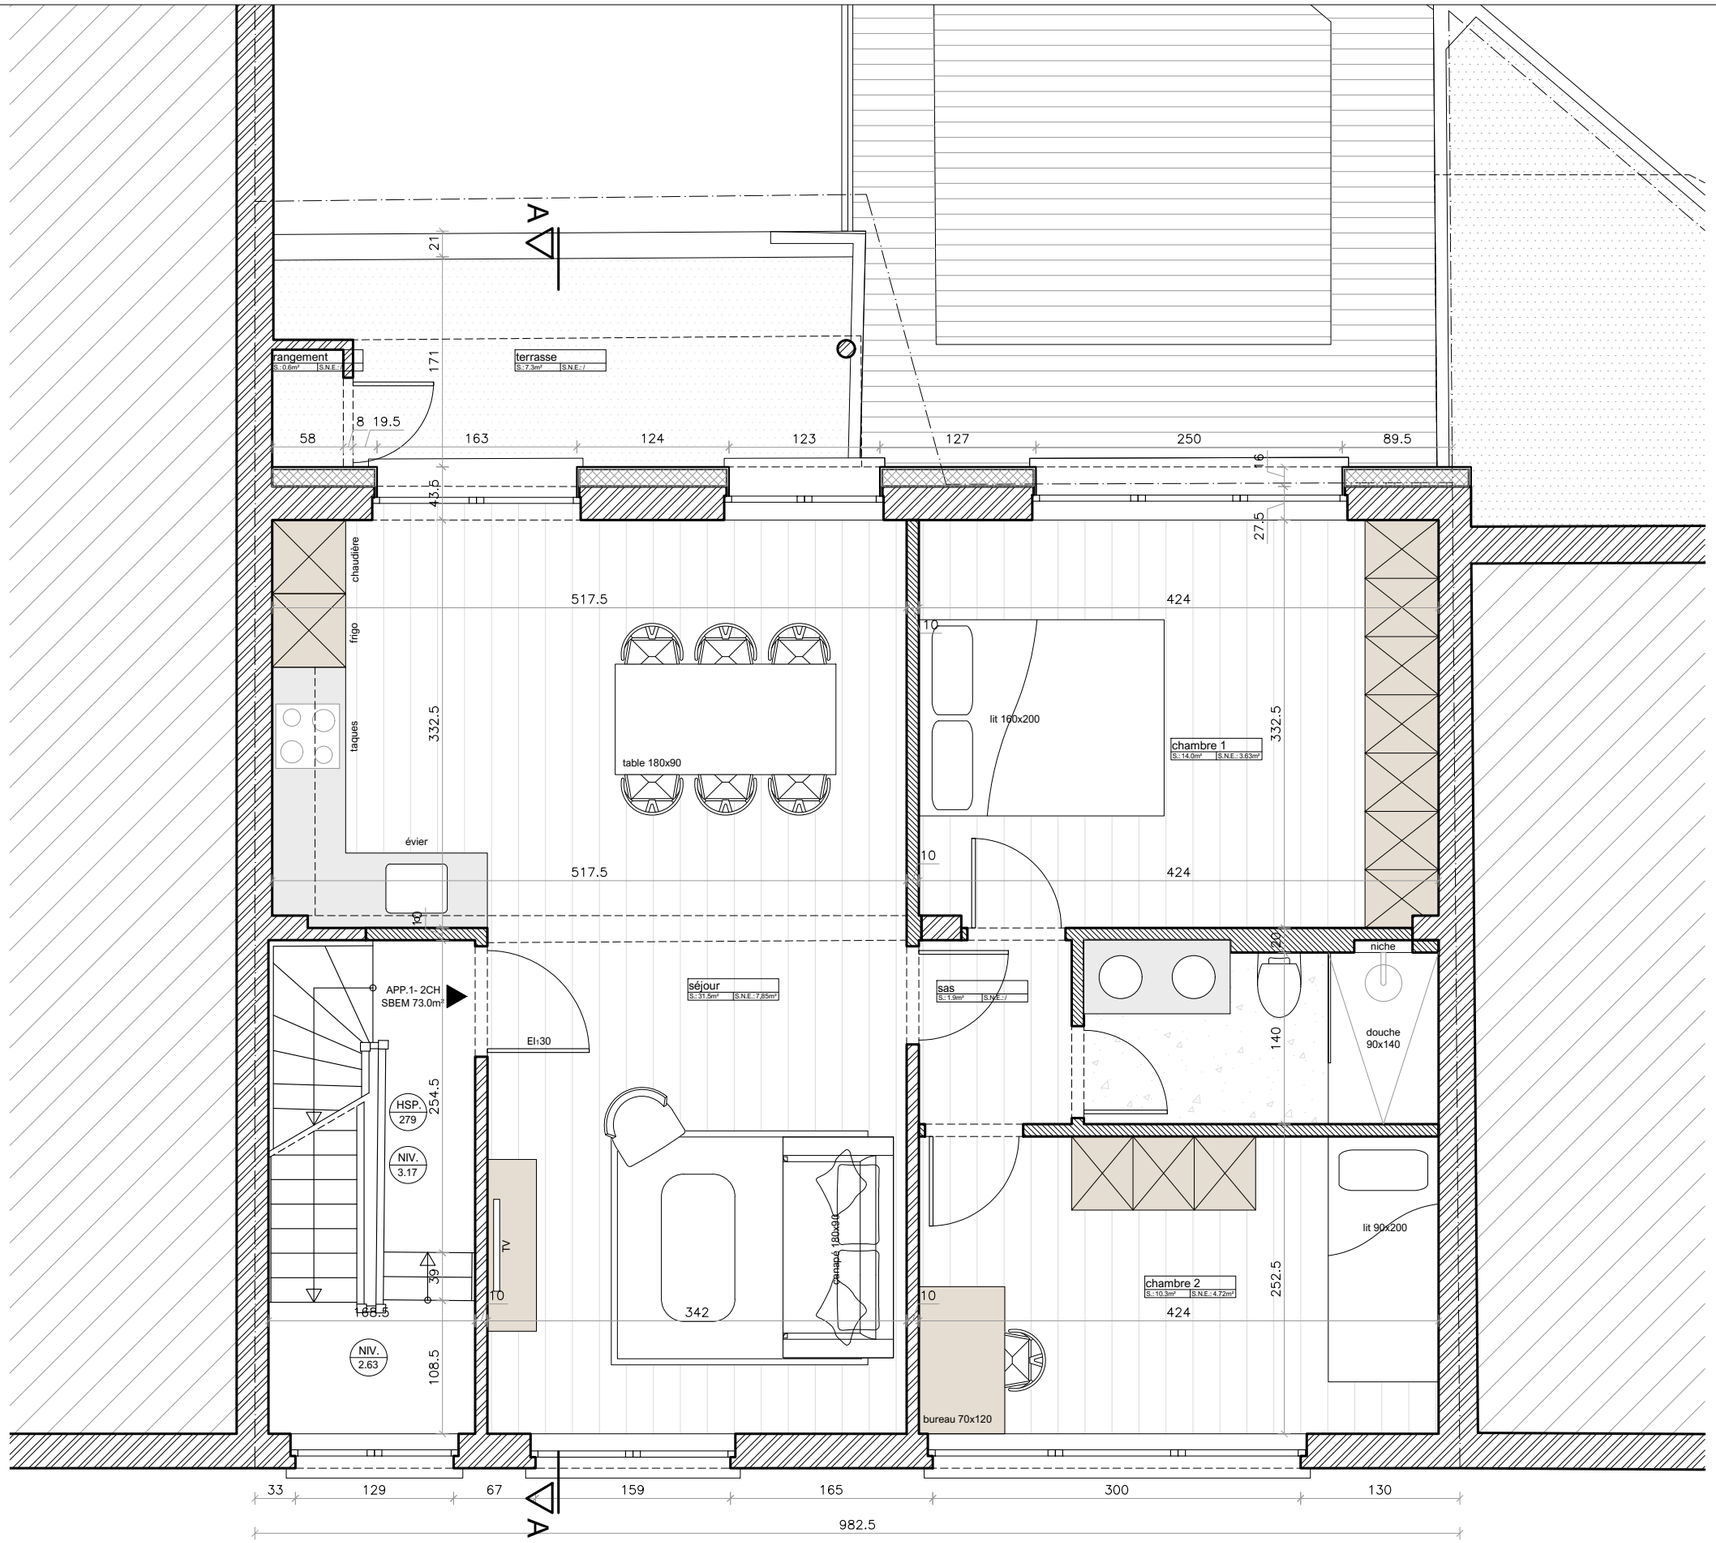


LEGENDE PLAN:

- Maçonnerie existante
- Nouvelle maçonnerie
- Démolition
- Isolation
- NIV. XXX — Niveau fini intérieur
- HSP. XXX — Hauteur sous plafond
- X — Prise de vue photo

RENOVATION ET AMENAGEMENT DES COMBLES D'UN IMMEUBLE DE LOGEMENTS
Rue du Bien-Faire 34A, 1170 Watermael-Boitsfort

DEMANDE DE PERMIS D'URBANISME
SITUATION PROJETEE
PREMIER ETAGE

RBF-PU-ind A
ECH: 1 / 50
17.07.2026

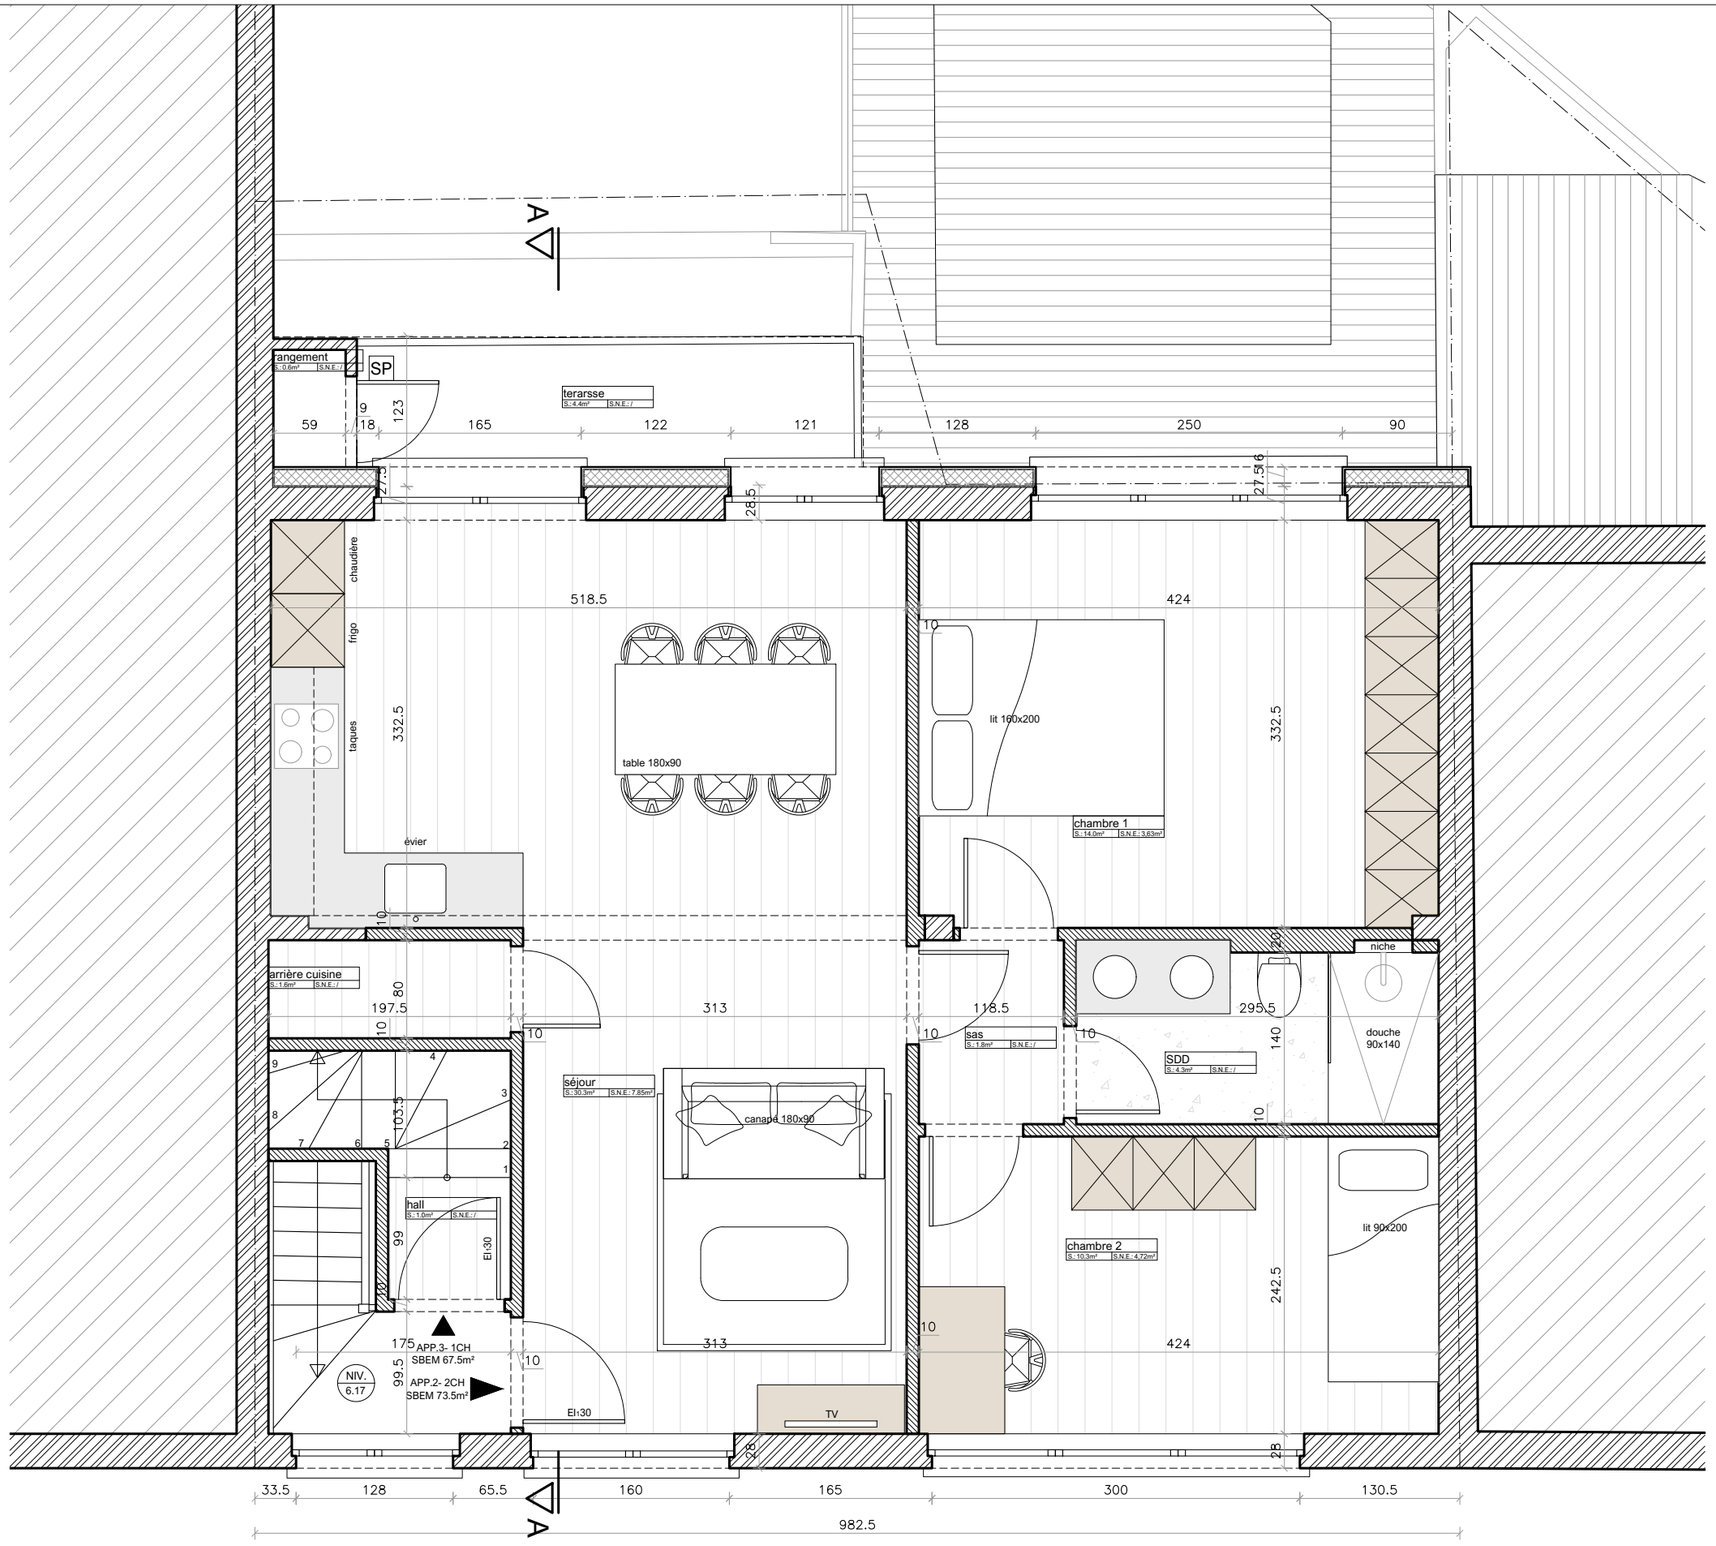


LEGENDE PLAN:

- Maçonnerie existante
- Nouvelle maçonnerie
- Démolition
- Isolation
- NIV. XXX — Niveau fini intérieur
- HSP. XXX — Hauteur sous plafond
- X — Prise de vue photo

RENOVATION ET AMENAGEMENT DES COMBLES D'UN IMMEUBLE DE LOGEMENTS
Rue du Bien-Faire 34A, 1170 Watermael-Boitsfort

DEMANDE DE PERMIS D'URBANISME
SITUATION PROJETEE
DEUXIEME ETAGE

RBF-PU-ind A
ECH: 1 / 50
17.07.2026

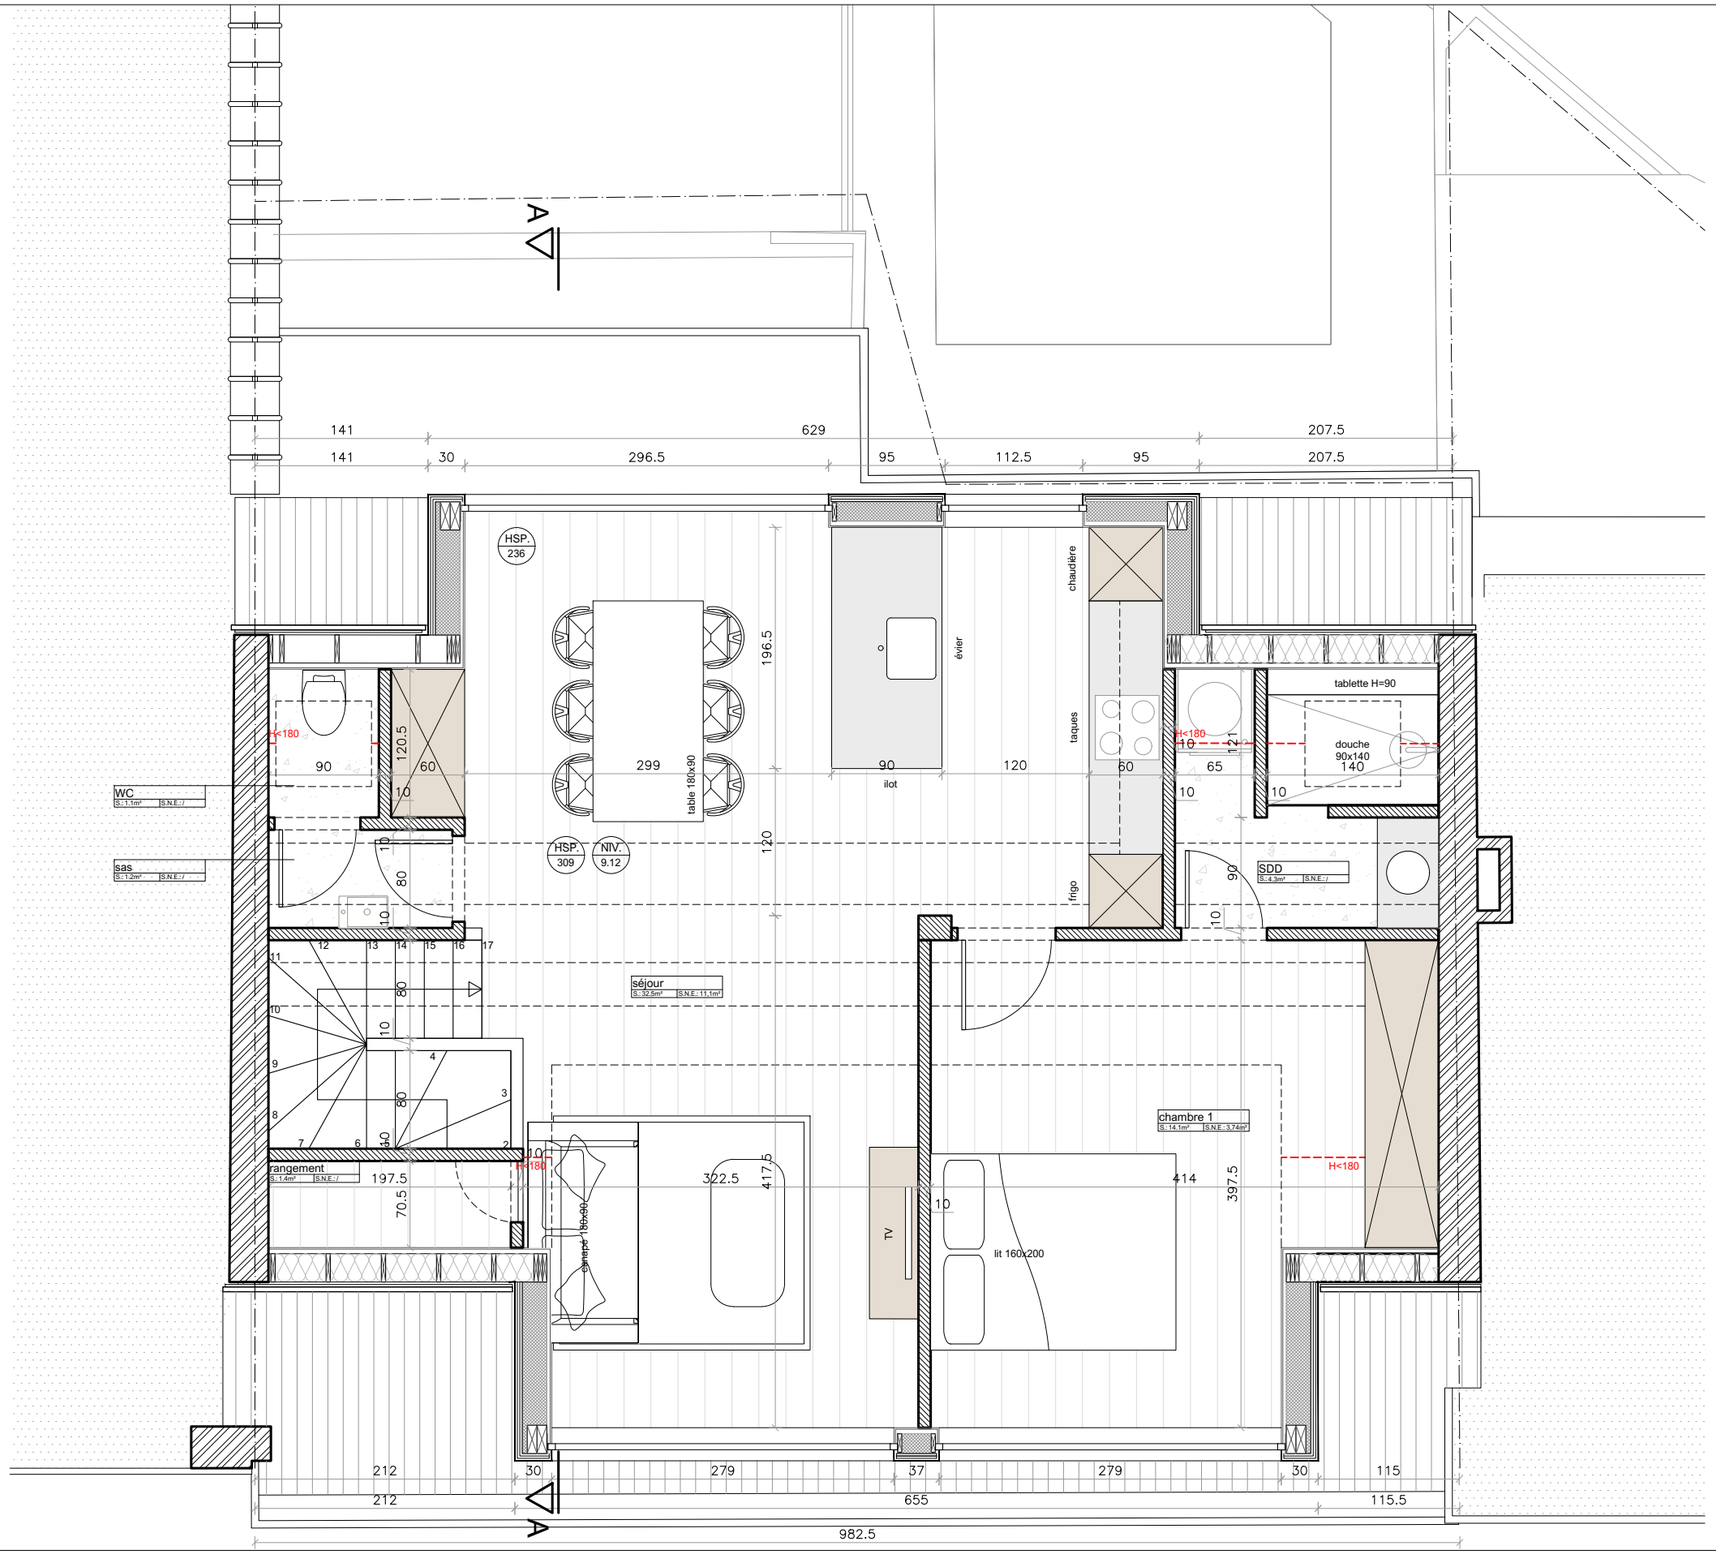


LEGENDE PLAN:

- Maçonnerie existante
- Nouvelle maçonnerie
- Démolition
- Isolation
- NIV. XXX — Niveau fini intérieur
- HSP. XXX — Hauteur sous plafond
- X — Prise de vue photo

RENOVATION ET AMENAGEMENT DES COMBLES D'UN IMMEUBLE DE LOGEMENTS
Rue du Bien-Faire 34A, 1170 Watermael-Boitsfort

DEMANDE DE PERMIS D'URBANISME
SITUATION PROJETEE
COMBLES

RBF-PU-ind A
ECH: 1 / 50
17.07.2026

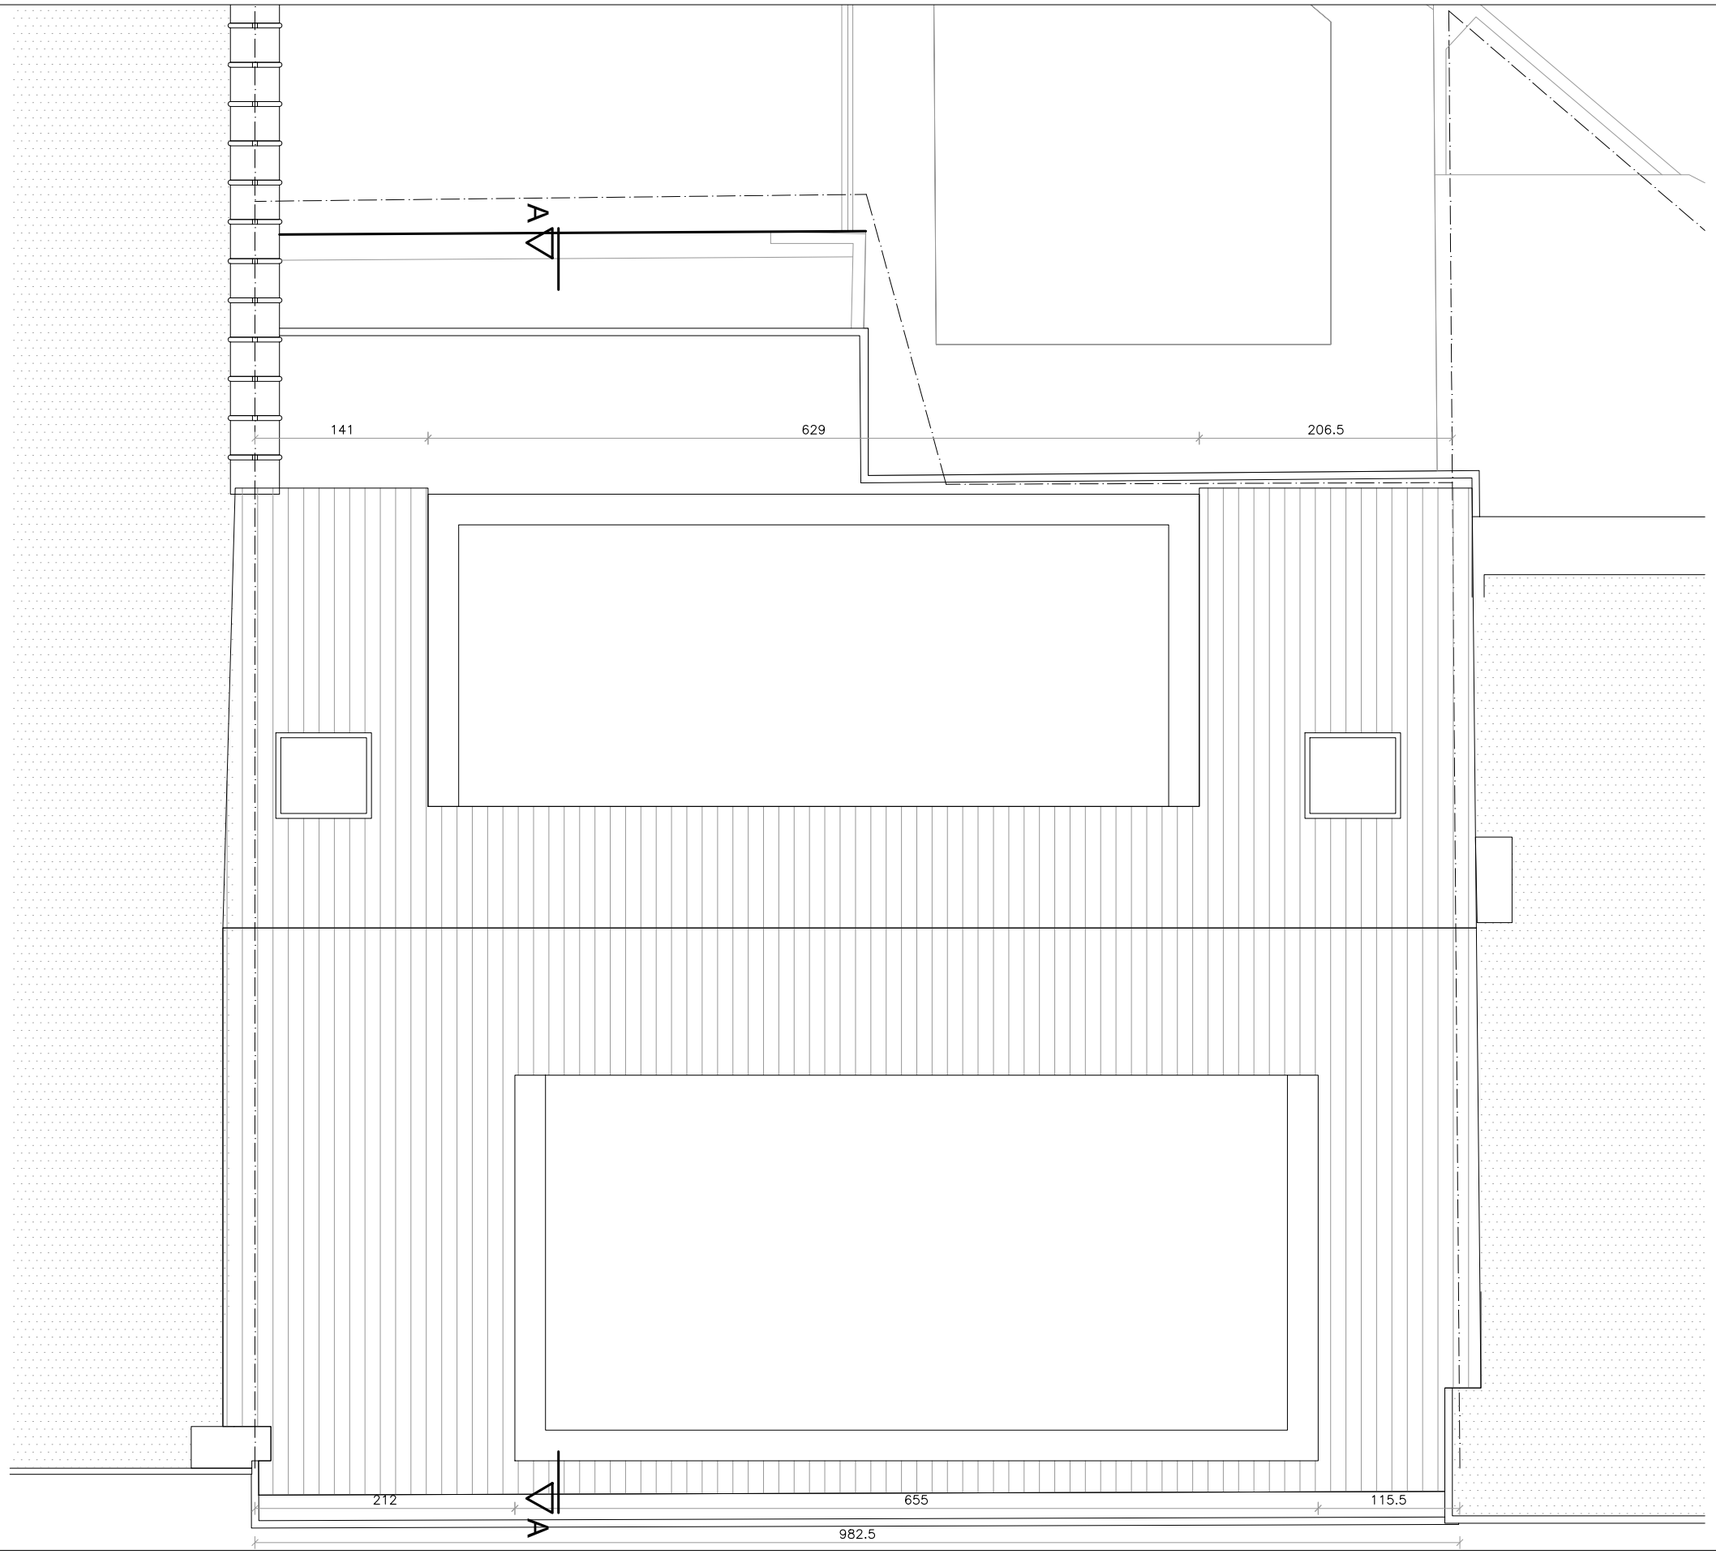


LEGENDE PLAN:

- Maçonnerie existante
- Nouvelle maçonnerie
- Démolition
- Isolation
- NIV. XXX — Niveau fini intérieur
- HSP. XXX — Hauteur sous plafond
- X — Prise de vue photo

RENOVATION ET AMENAGEMENT DES COMBLES D'UN IMMEUBLE DE LOGEMENTS
Rue du Bien-Faire 34A, 1170 Watermael-Boitsfort

DEMANDE DE PERMIS D'URBANISME
SITUATION PROJETEE
TOITURE

RBF-PU-ind A
ECH: 1 / 50
17.07.2026

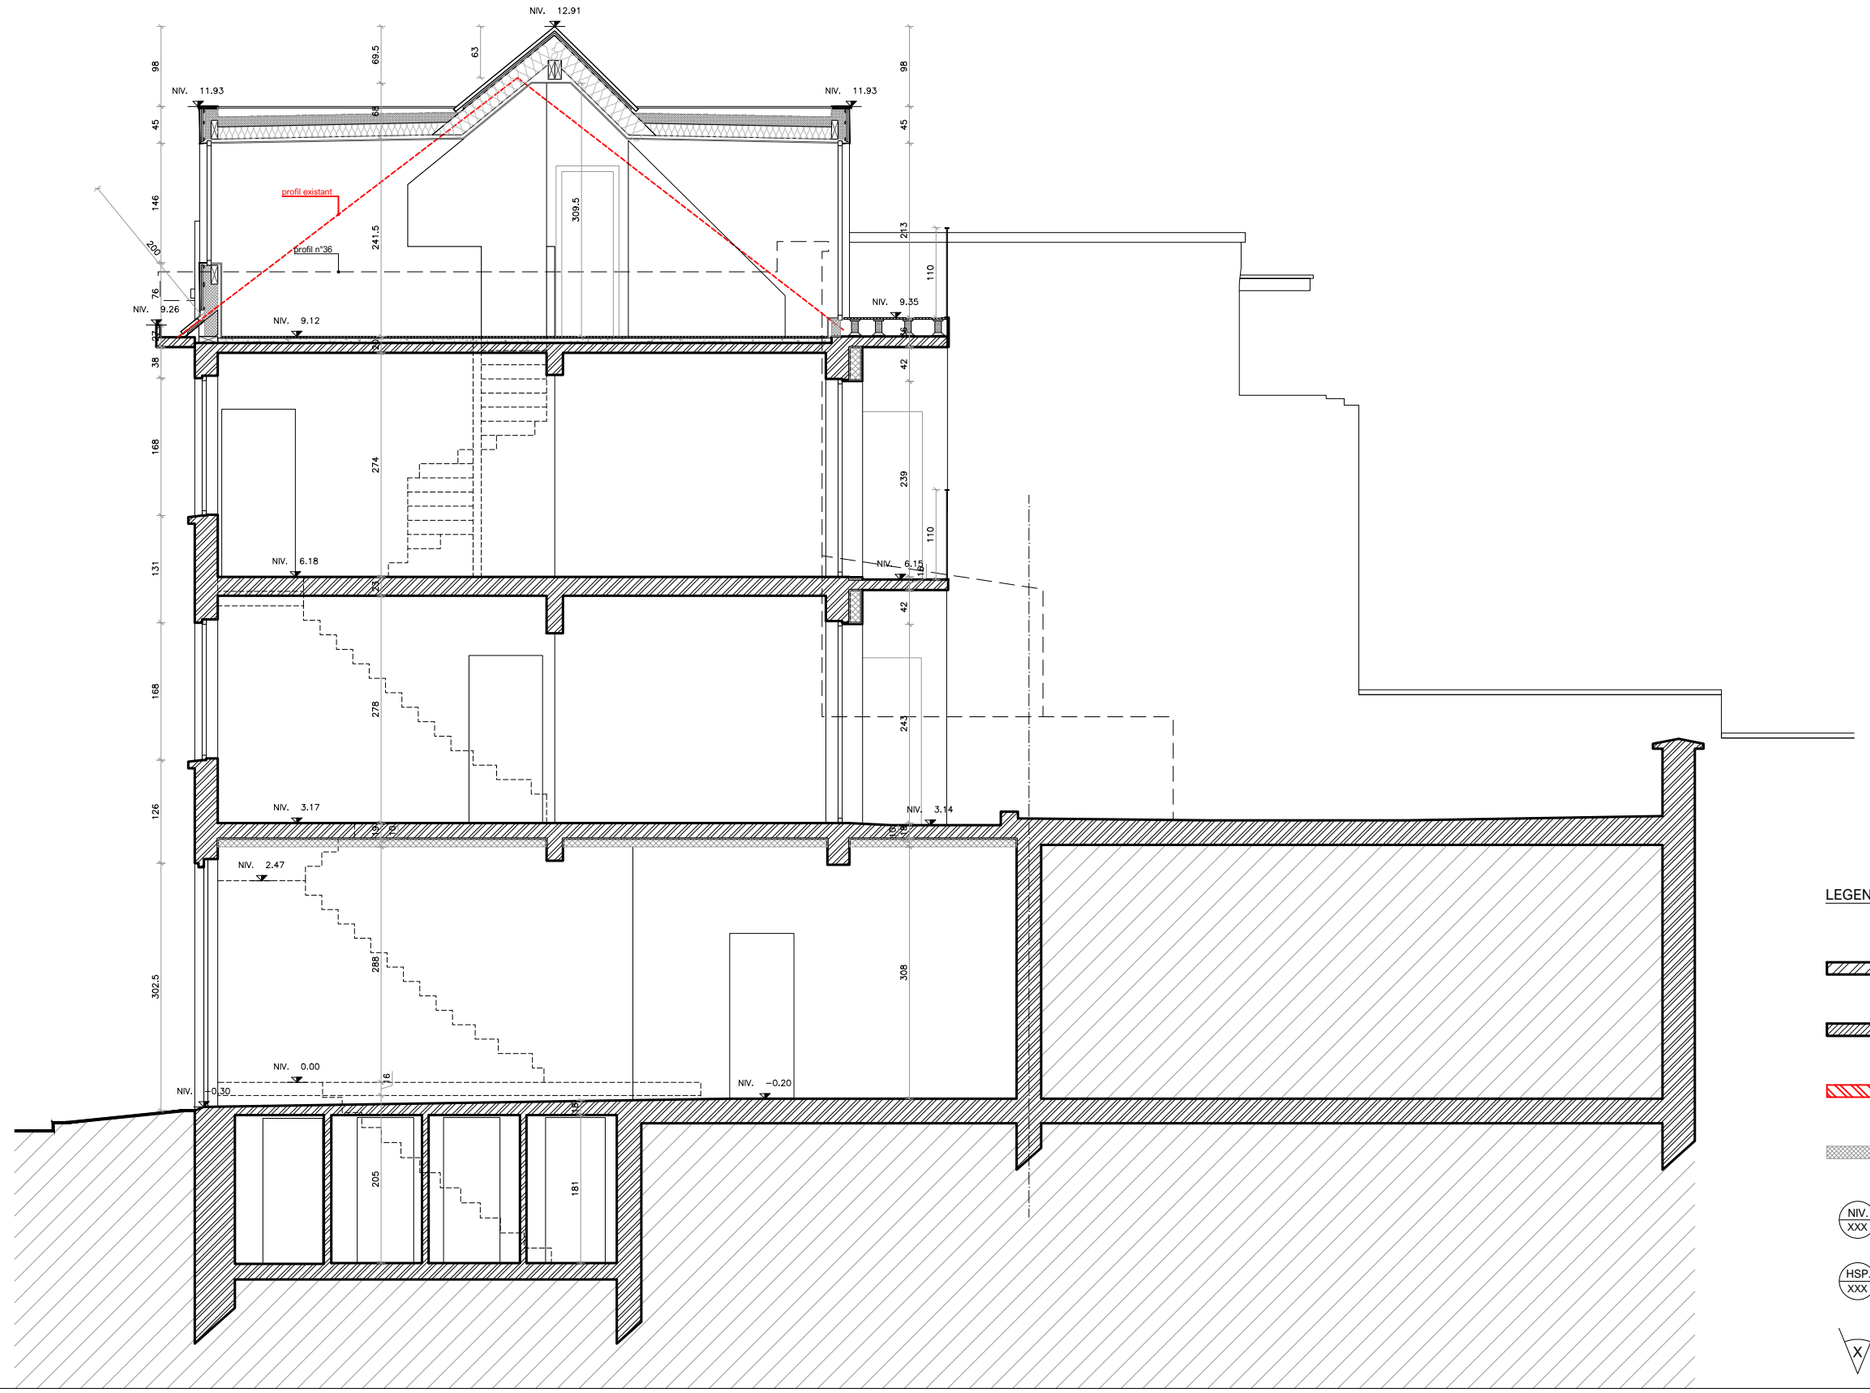

RENOVATION ET AMENAGEMENT DES COMBLES D'UN IMMEUBLE DE LOGEMENTS
Rue du Bien-Faire 34A, 1170 Watermael-Boitsfort

DEMANDE DE PERMIS D'URBANISME
SITUATION PROJETEE
COUPE AA

RBF-PU-ind A
ECH: 1 / 75
17.07.2026




LEGENDE ELEVATION:

1. Facade brique existante
2. Bardage zinc anthracite
3. Châssis PVC teinte foncée
4. Toiture tuile
5. Garde-corps métallique teinte foncée
6. Nouvelle porte de garage PVC teinte foncée
7. Encadrement en pierre existant
8. Fenêtre de toiture teinte foncée

RENOVATION ET AMENAGEMENT DES COMBLES D'UN IMMEUBLE DE LOGEMENTS
Rue du Bien-Faire 34A, 1170 Watermael-Boitsfort

DEMANDE DE PERMIS D'URBANISME
SITUATION PROJETEE
FACADE AVANT

RBF-PU-ind A
ECH: 1 / 75
17.07.2026

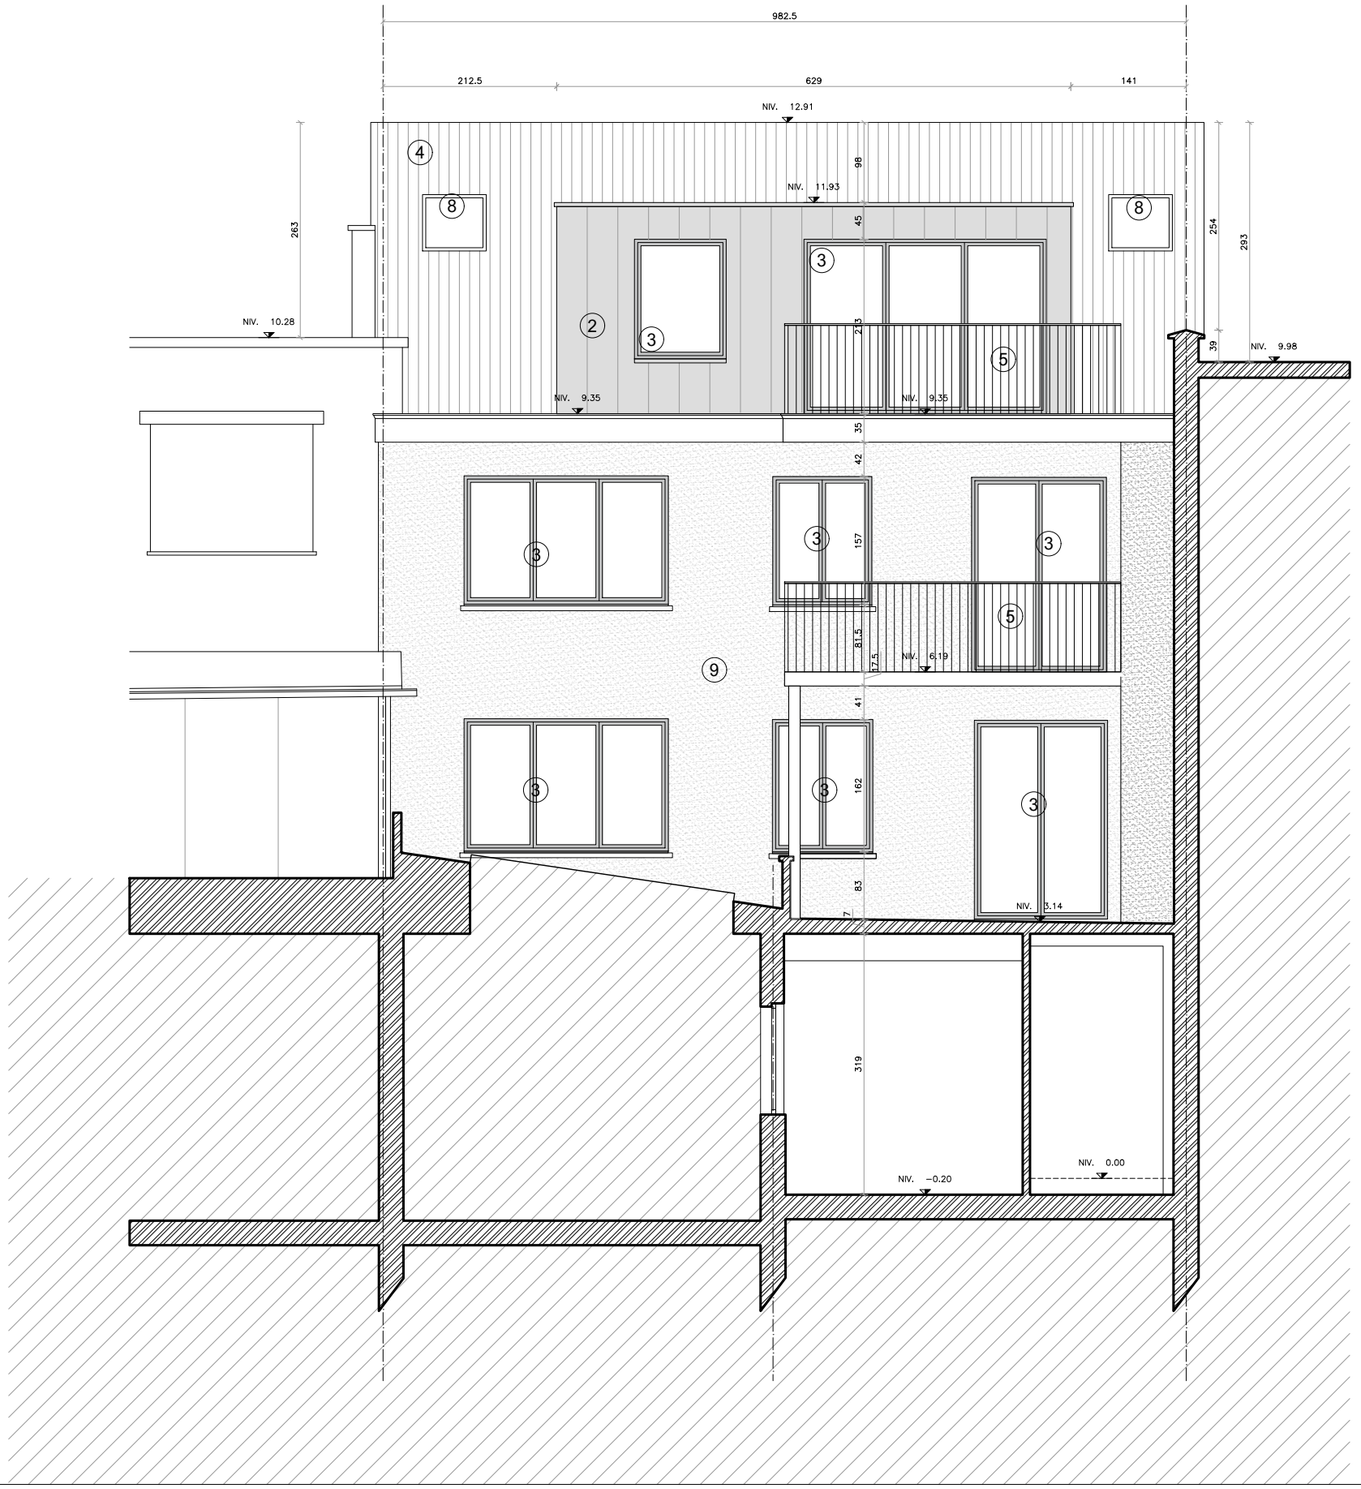

LEGENDE ELEVATION:

1. Facade brique existante
2. Bardage zinc anthracite
3. Châssis PVC teinte foncée
4. Toiture tuile
5. Garde-corps métallique teinte foncée
6. Nouvelle porte de garage PVC teinte foncée
7. Encadrement en pierre existant
8. Fenêtre de toiture teinte foncée

RENOVATION ET AMENAGEMENT DES COMBLES D'UN IMMEUBLE DE LOGEMENTS
Rue du Bien-Faire 34A, 1170 Watermael-Boitsfort

DEMANDE DE PERMIS D'URBANISME
SITUATION PROJETEE
FACADE ARRIERE

RBF-PU-ind A
ECH: 1 / 75
17.07.2026